# ინდივიდუალური ერთბინიანი საცხოვრებელი სახლი

ქალაქი თბილისი, სოფელი წავკისი
ს/კ 81.02.13.098



თბილისი
2023

# ნახაზების ჩამონათვალი

| | სარჩევი |
|---|---|
| 1 | განმარტებითი ბარათი |
| 2 | ტექნიკურ-ეკონომიკური მაჩვენებლები |
| 3 | გენ.გეგმა |
| 4 | სართულის გეგმა 0.00 ნიშნული |
| 5 | სართულის გეგმა +4.50 ნიშნული |
| 6 | სართულის გეგმა +8.00 ნიშნული |
| 7 | გადახურვის გეგმა |
| 8 | სართულის გეგმა ავეჯითა და ფართობებით 0.00 ნიშნული |
| 9 | სართულის გეგმა ავეჯითა და ფართობებით +4.50 ნიშნული |
| 10 | სართულის გეგმა ავეჯითა და ფართობებით +8.00 ნიშნული |
| 11 | ჭრილი 1-1 |
| 12 | ჭრილი 2-2 |
| 13 | ფასადი ა-გ |
| 14 | ფასადი გ-ა |
| 15 | ფასადი 1-3 |
| 16 | ფასადი 3-1 |
| 17 | მასალის სპეციფიკაცია |
| 18 | კარ-ფანჯრის სპეციფიკაცია |
| 19 | არქიტექტურული ფრაგმენტები |
| 20 | რენდერი მასალებით |
| 21 | რენდერი |
| 22 | რენდერი |

N

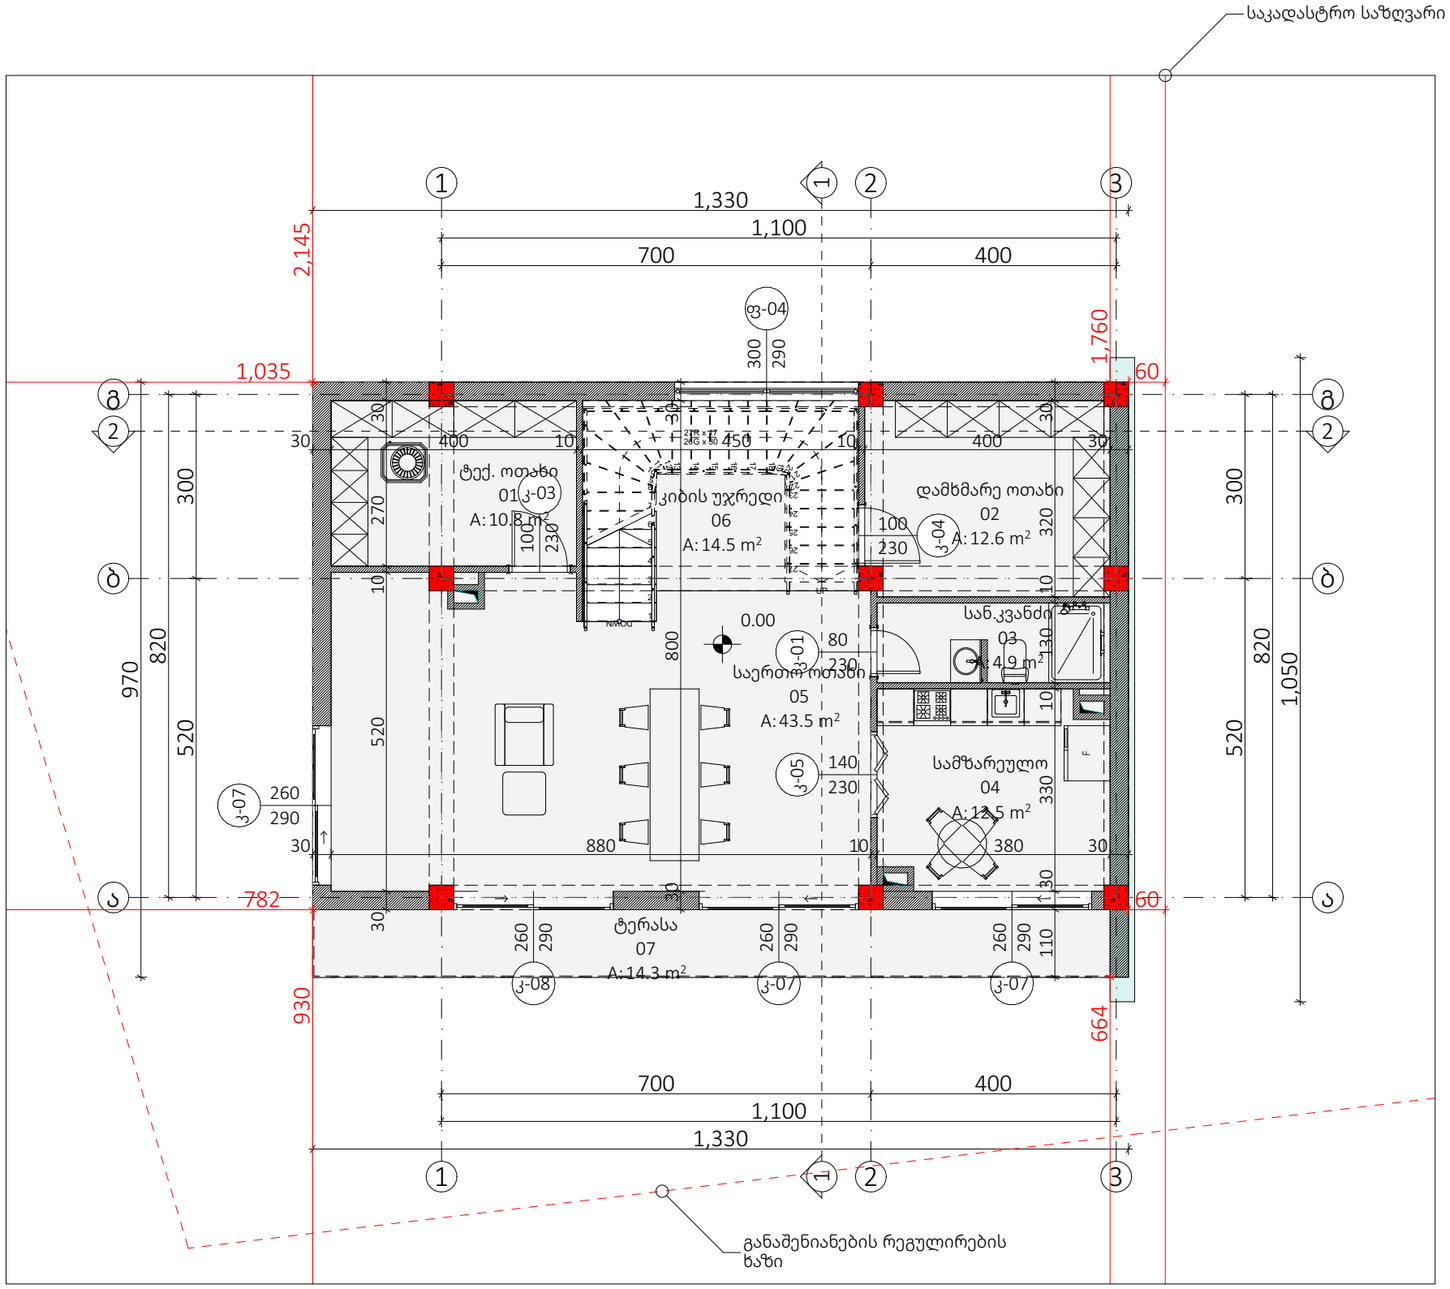


## ექსპლიკაცია

სართულის გეგმა ავეჯითა და ფართობებით 0.00 ნიშნული

| N | დასახელება | კვ.მ |
|---|---|---|
| 01 | ტექ. ოთახი | 10.8 |
| 02 | დამხმარე ოთახი | 12.6 |
| 03 | სან.კვანძი | 4.9 |
| 04 | სამზარეულო | 12.5 |
| 05 | საერთო ოთახი | 43.5 |
| 06 | კიბის უჯრედი | 14.5 |
| 07 | ტერასა | 14.3 |

შემსრულებელი:


შპს "ნიუ სითი დეველოფმენ"
ს/ნ 205249248

მისამართი: საქართველო. თბილისი
საკანდელიძის N6
ტელეფონი: 551 77 88 88
ელ.ფოსტა: info@ncd.ge


### პროექტის სახელწოდება:

ინდივიდუალური ერთბინიანი
საცხოვრებელი სახლი

მისამართი:
ქალაქი თბილისი, სოფელი წავკისი
ს/კ 81.02.13.098

### ნახაზების დასახელება:

სართულის გეგმა ავეჯითა და ფართობებით 0.00 ნიშნული

| თანამდებობა | გვარი | ხელმოწერა |
|---|---|---|
| დირექტორი | ა.ზერეკიძე | |
| არქიტექტორი | დ.პაპიძე | |
| შეასრულა | ი.ზუკაკიშვილი | |
| | | |

| | | | |
|---|---|---|---|
| მასშტაბი | 1:100, 1:1 | | |
| ფორმატი | A-3 | | |
| თარიღი | 2023 | | ა-8 |

N

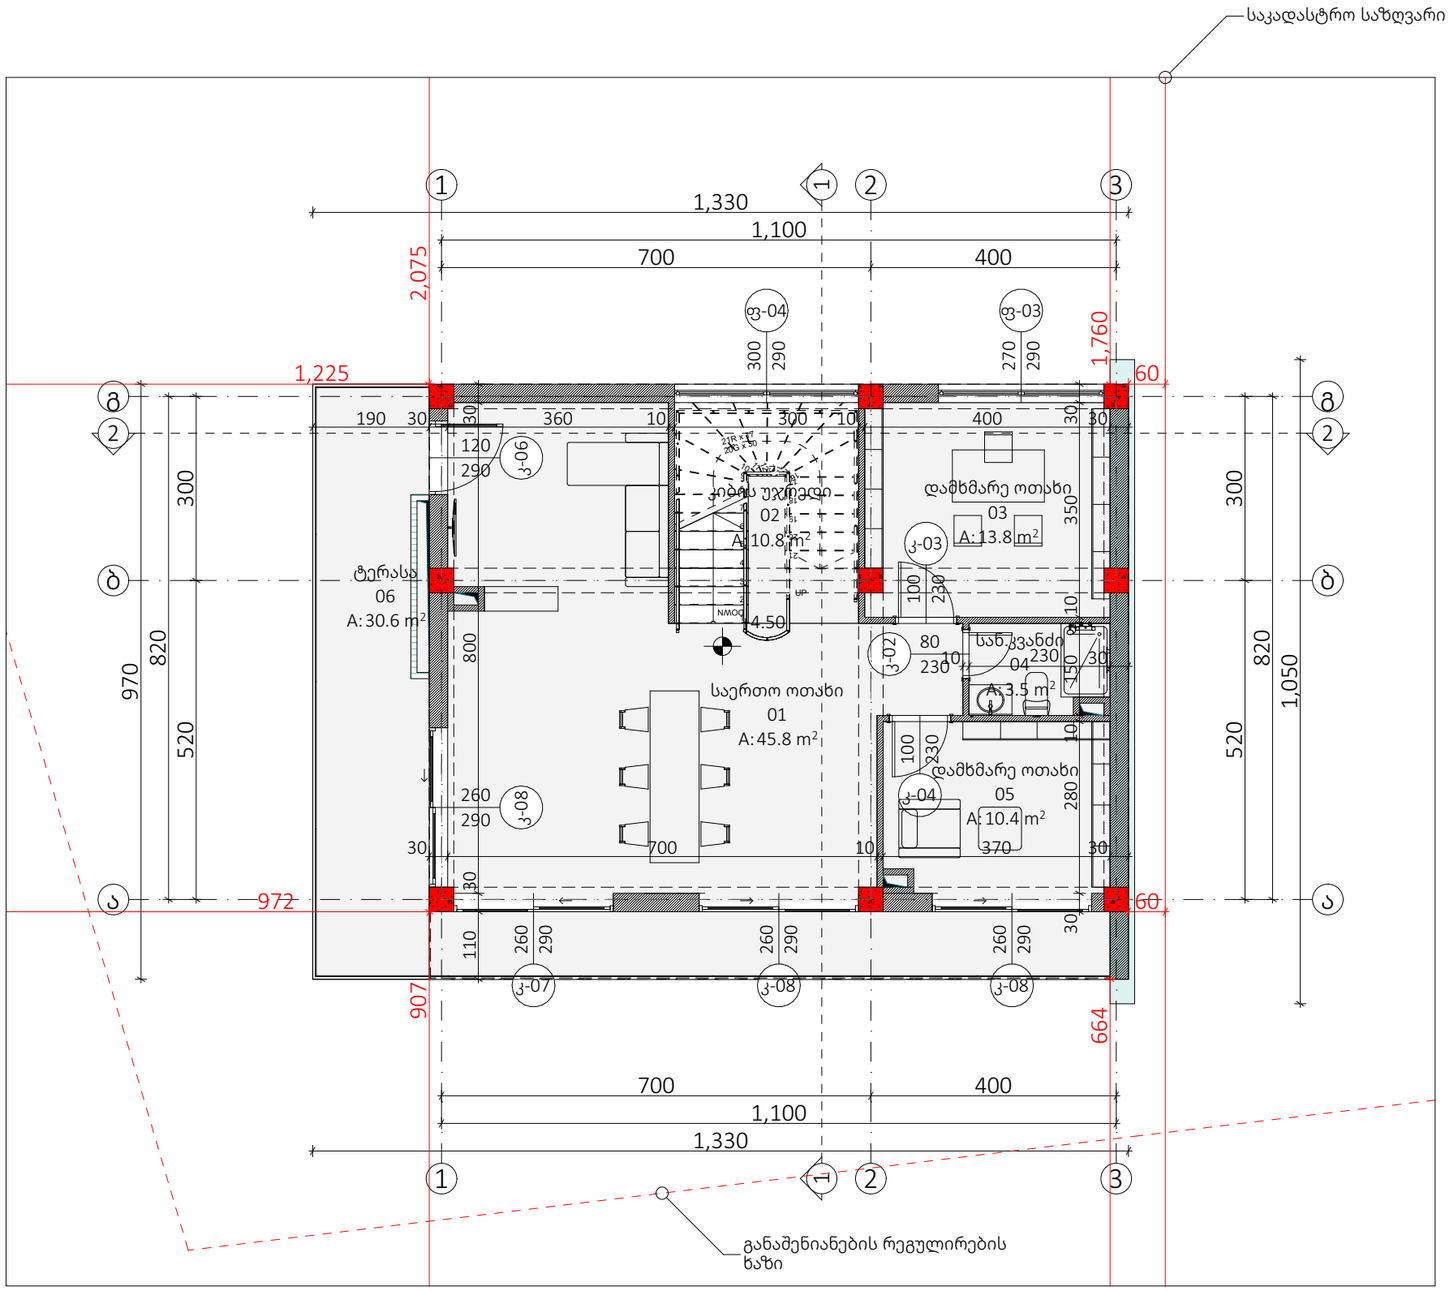


## ექსპლიკაცია

სართულის გეგმა ავეჯითა და ფართობებით + 4.50 ნიშნული

| N | დასახელება | კვ.მ |
|---|---|---|
| 01 | საერთო ოთახი | 45.8 |
| 02 | კიბის უჯრედი | 10.8 |
| 03 | დამხმარე ოთახი | 13.8 |
| 04 | სან.კვანძი | 3.5 |
| 05 | დამხმარე ოთახი | 10.4 |
| 06 | ტერასა | 30.6 |

შემსრულებელი:


New City Development
შპს "ნიუ სითი დეველოფმენ"
ს/ნ 205249248

მისამართი: საქართველო. თბილისი
საკანდელიძის N6
ტელეფონი: 551 77 88 88
ელ.ფოსტა: info@ncd.ge


### პროექტის სახელწოდება:

ინდივიდუალური ერთბინიანი
საცხოვრებელი სახლი

მისამართი:
ქალაქი თბილისი, სოფელი წავკისი
ს/კ 81.02.13.098

### ნახაზების დასახელება:

სართულის გეგმა ავეჯითა და ფართობებით + 4.50 ნიშნული

| თანამდებობა | გვარი | ხელმოწერა |
|---|---|---|
| დირექტორი | ა.ზერეკიძე | |
| არქიტექტორი | დ.პაპიძე | |
| შეასრულა | ი.ზუკაკიშვილი | |
| | | |

| | | | |
|---|---|---|---|
| მასშტაბი | 1:100, 1:1 | | |
| ფორმატი | A-3 | | |
| თარიღი | 2023 | | ა-9 |

N

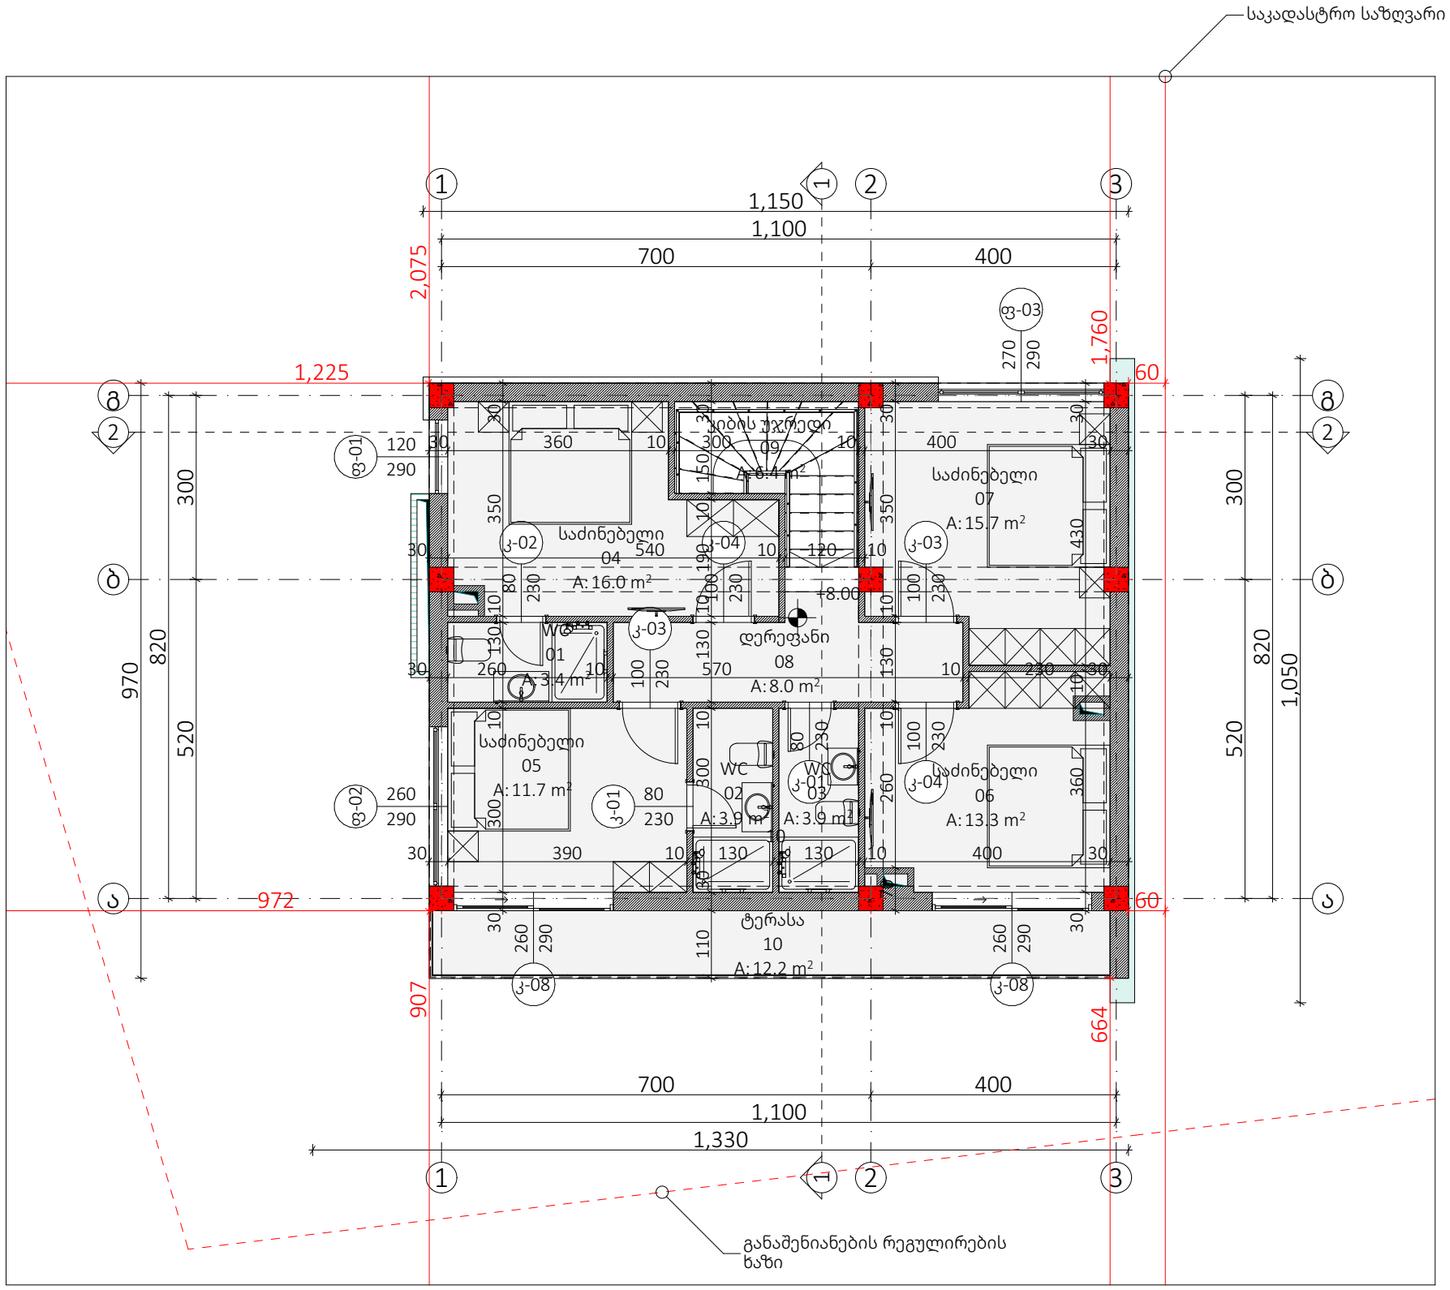


## ექსპლიკაცია

სართულის გეგმა ავეჯითა და ფართობებით + 8.00 ნიშნული

| N | დასახელება | კვ.მ |
|---|---|---|
| 01 | WC | 3.4 |
| 02 | WC | 3.9 |
| 03 | WC | 3.9 |
| 04 | საძინებელი | 16.0 |
| 05 | საძინებელი | 11.7 |
| 06 | საძინებელი | 13.3 |
| 07 | საძინებელი | 15.7 |
| 08 | დერეფანი | 8.0 |
| 09 | კიბის უჯრედი | 6.4 |
| 10 | ტერასა | 12.2 |

შემსრულებელი:


New City Development
შპს "ნიუ სითი დეველოფმენ"
ს/ნ 205249248

მისამართი: საქართველო. თბილისი
საკანდელიძის N6
ტელეფონი: 551 77 88 88
ელ.ფოსტა: info@ncd.ge


### პროექტის სახელწოდება:

ინდივიდუალური ერთბინიანი საცხოვრებელი სახლი

მისამართი:
ქალაქი თბილისი, სოფელი წავკისი
ს/კ 81.02.13.098

### ნახაზების დასახელება:

სართულის გეგმა ავეჯითა და ფართობებით + 8.00 ნიშნული

| თანამდებობა | გვარი | ხელმოწერა |
|---|---|---|
| დირექტორი | ა.ზერეკიძე | |
| არქიტექტორი | დ.პაპიძე | |
| შეასრულა | ი.ზუკაკიშვილი | |
| | | |

| | | | |
|---|---|---|---|
| მასშტაბი | 1:100, 1:1 | | |
| ფორმატი | A-3 | | |
| თარიღი | 2023 | | ა-10 |

N

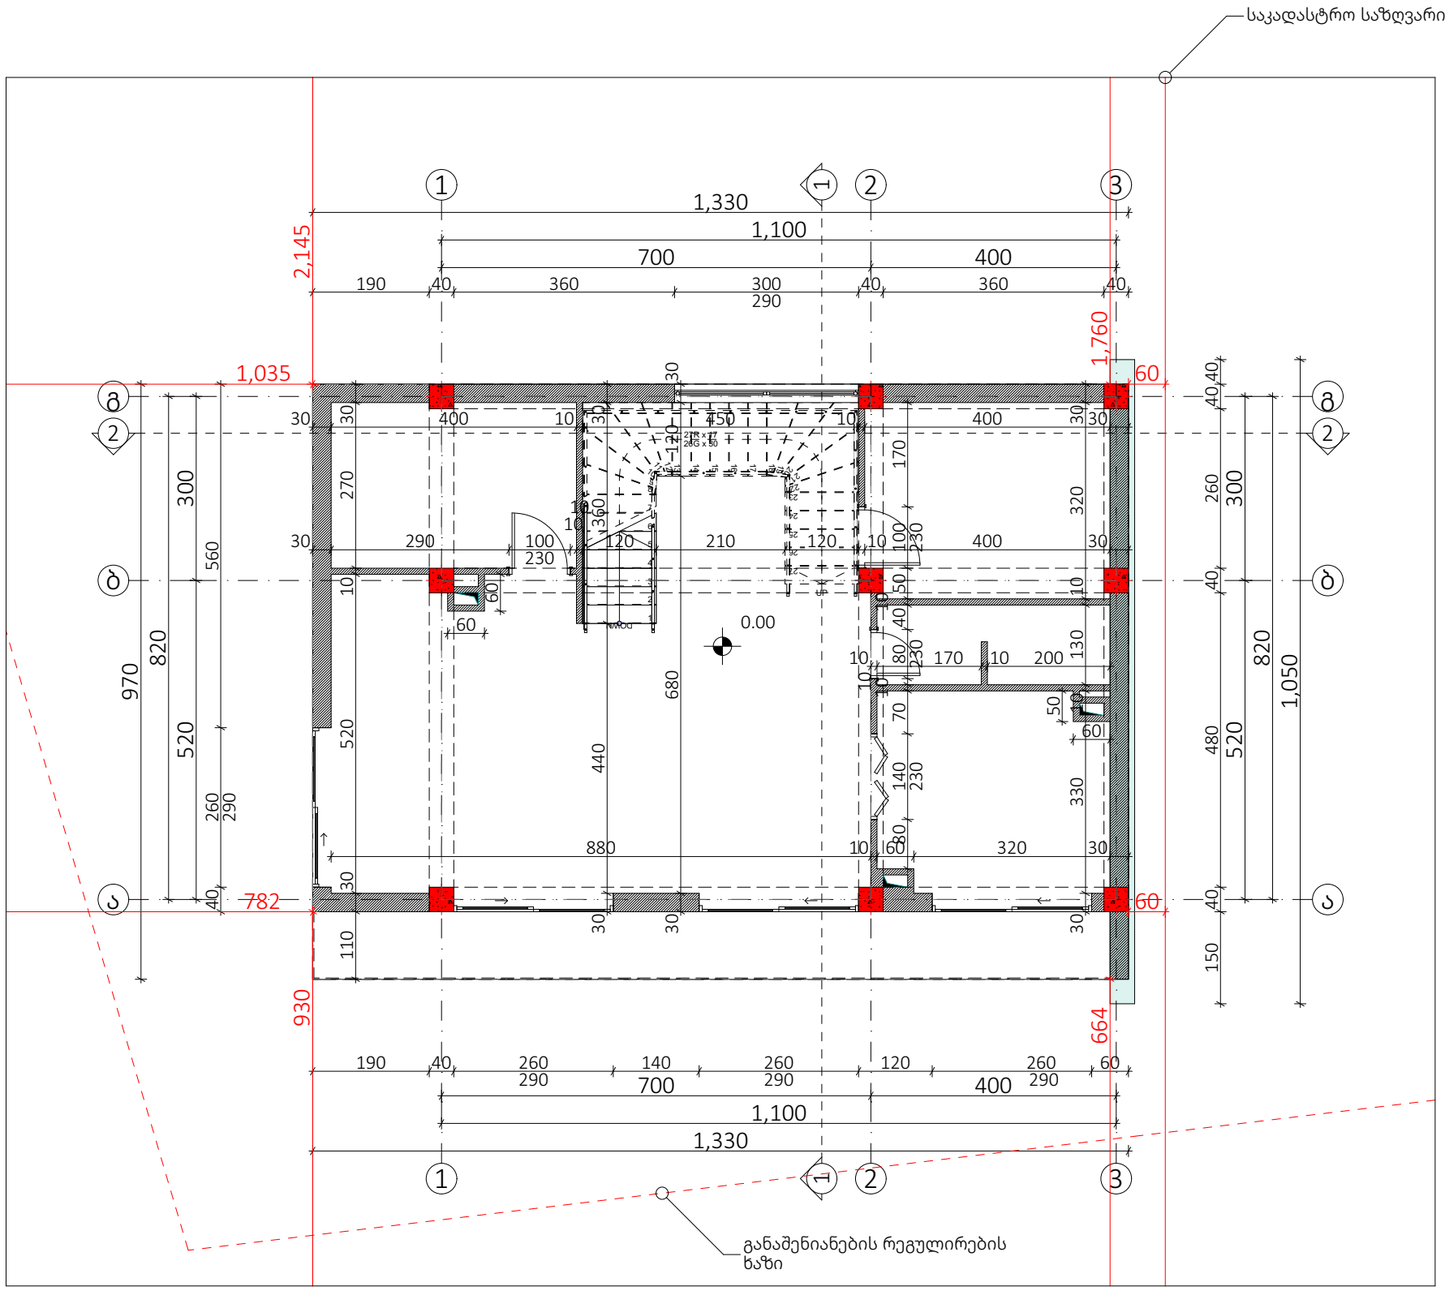


# ექსპლიკაცია

სართულის გეგმა 0.00 ნიშნული

## შემსრულებელი:


New City Development
შპს "ნიუ სითი დეველოფმენ"
ს/ნ 205249248

მისამართი: საქართველო. თბილისი
საკანდელიძის N6
ტელეფონი: 551 77 88 88
ელ.ფოსტა: info@ncd.ge


## პროექტის სახელწოდება:

ინდივიდუალური ერთბინიანი
საცხოვრებელი სახლი

მისამართი:
ქალაქი თბილისი, სოფელი წავკისი
ს/კ 81.02.13.098

## ნახაზების დასახელება:

სართულის გეგმა 0.00 ნიშნული

| თანამდებობა | გვარი | ხელმოწერა |
|---|---|---|
| დირექტორი | ა.ზერეკიძე | |
| არქიტექტორი | დ.პაპიძე | |
| შეასრულა | ი.ზუკაკიშვილი | |
| | | |

| | | | |
|---|---|---|---|
| მასშტაბი | 1:100, 1:1 | | |
| ფორმატი | A-3 | | |
| თარიღი | 2023 | | ა-4 |

N

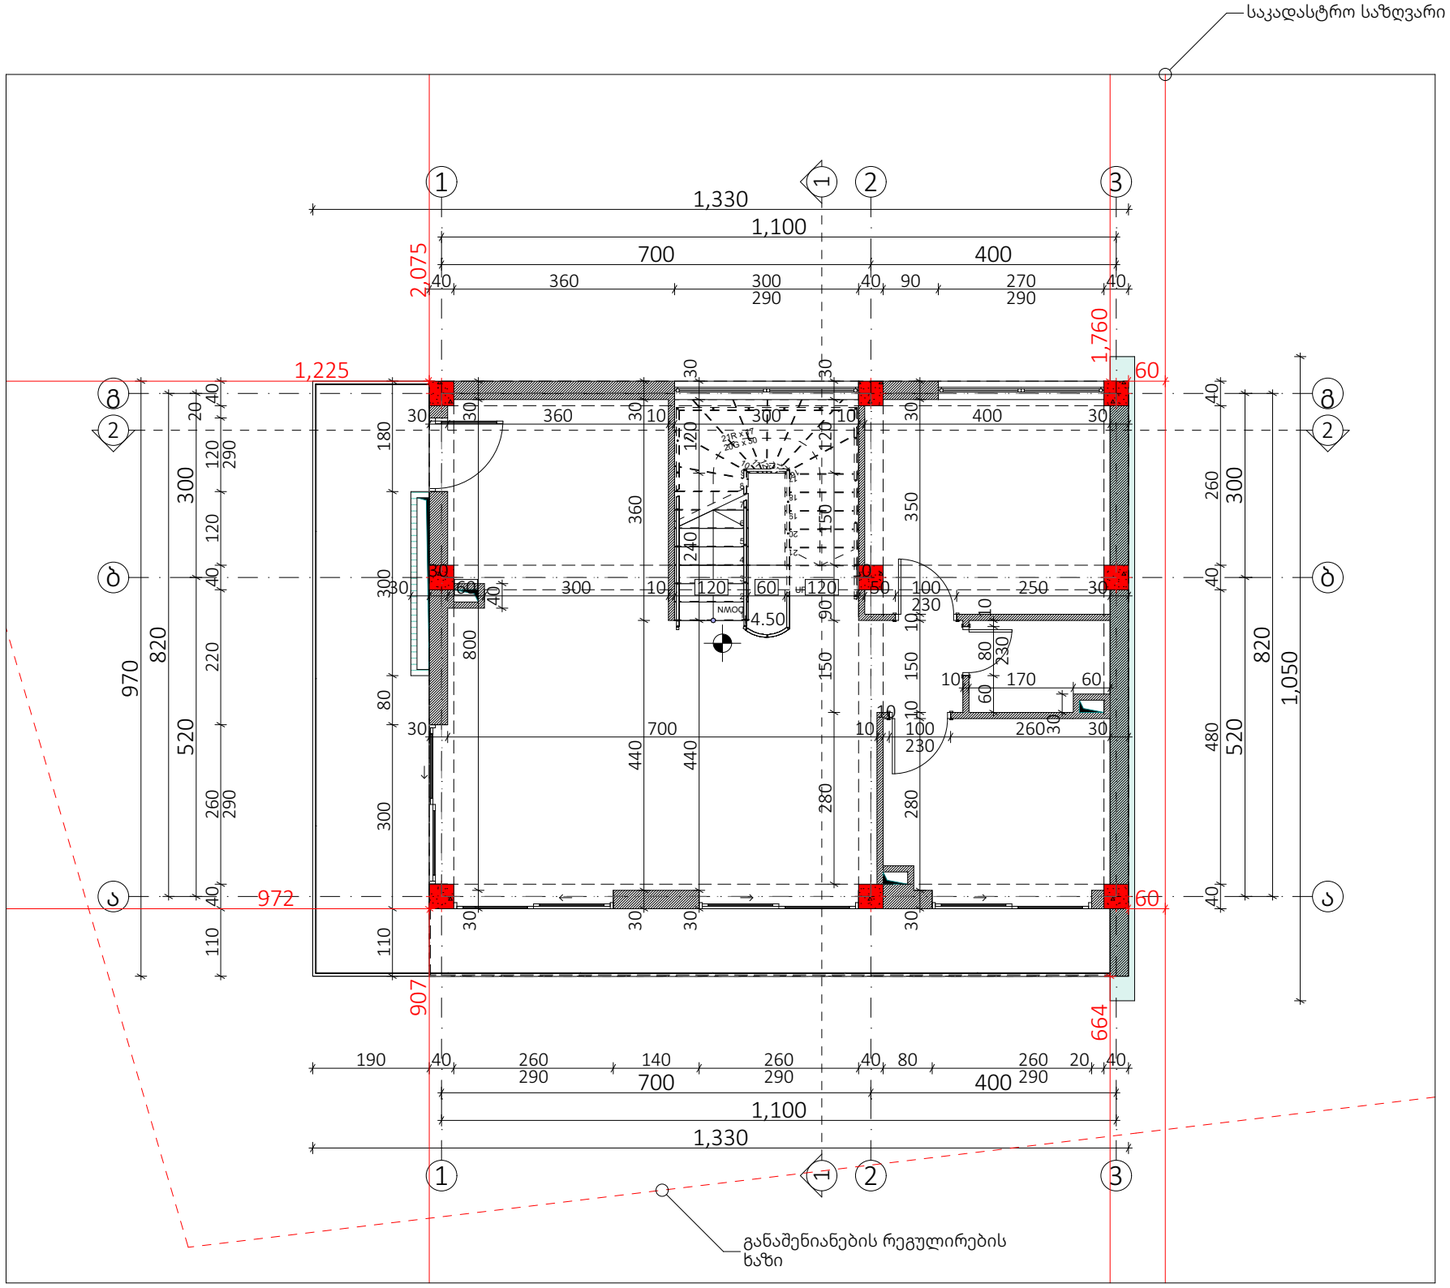


## ექსპლიკაცია

სართულის გეგმა +4.50 ნიშნული

შემსრულებელი:


შპს "ნიუ სითი დეველოფმენ"
ს/ნ 205249248

მისამართი: საქართველო. თბილისი
საკანდელიძის N6
ტელეფონი: 551 77 88 88
ელ.ფოსტა: info@ncd.ge


პროექტის სახელწოდება:

ინდივიდუალური ერთბინიანი
საცხოვრებელი სახლი

მისამართი:
ქალაქი თბილისი, სოფელი წავკისი
ს/კ 81.02.13.098

ნახაზების დასახელება:

სართულის გეგმა +4.50 ნიშნული

| თანამდებობა | გვარი | ხელმოწერა |
|---|---|---|
| დირექტორი | ა.ზერეკიძე | |
| არქიტექტორი | დ.პაპიძე | |
| შეასრულა | ი.ზუკაკიშვილი | |
| | | |

| | | | |
|---|---|---|---|
| მასშტაბი | 1:100, 1:1 | | |
| ფორმატი | A-3 | | |
| თარიღი | 2023 | | ა-5 |

N

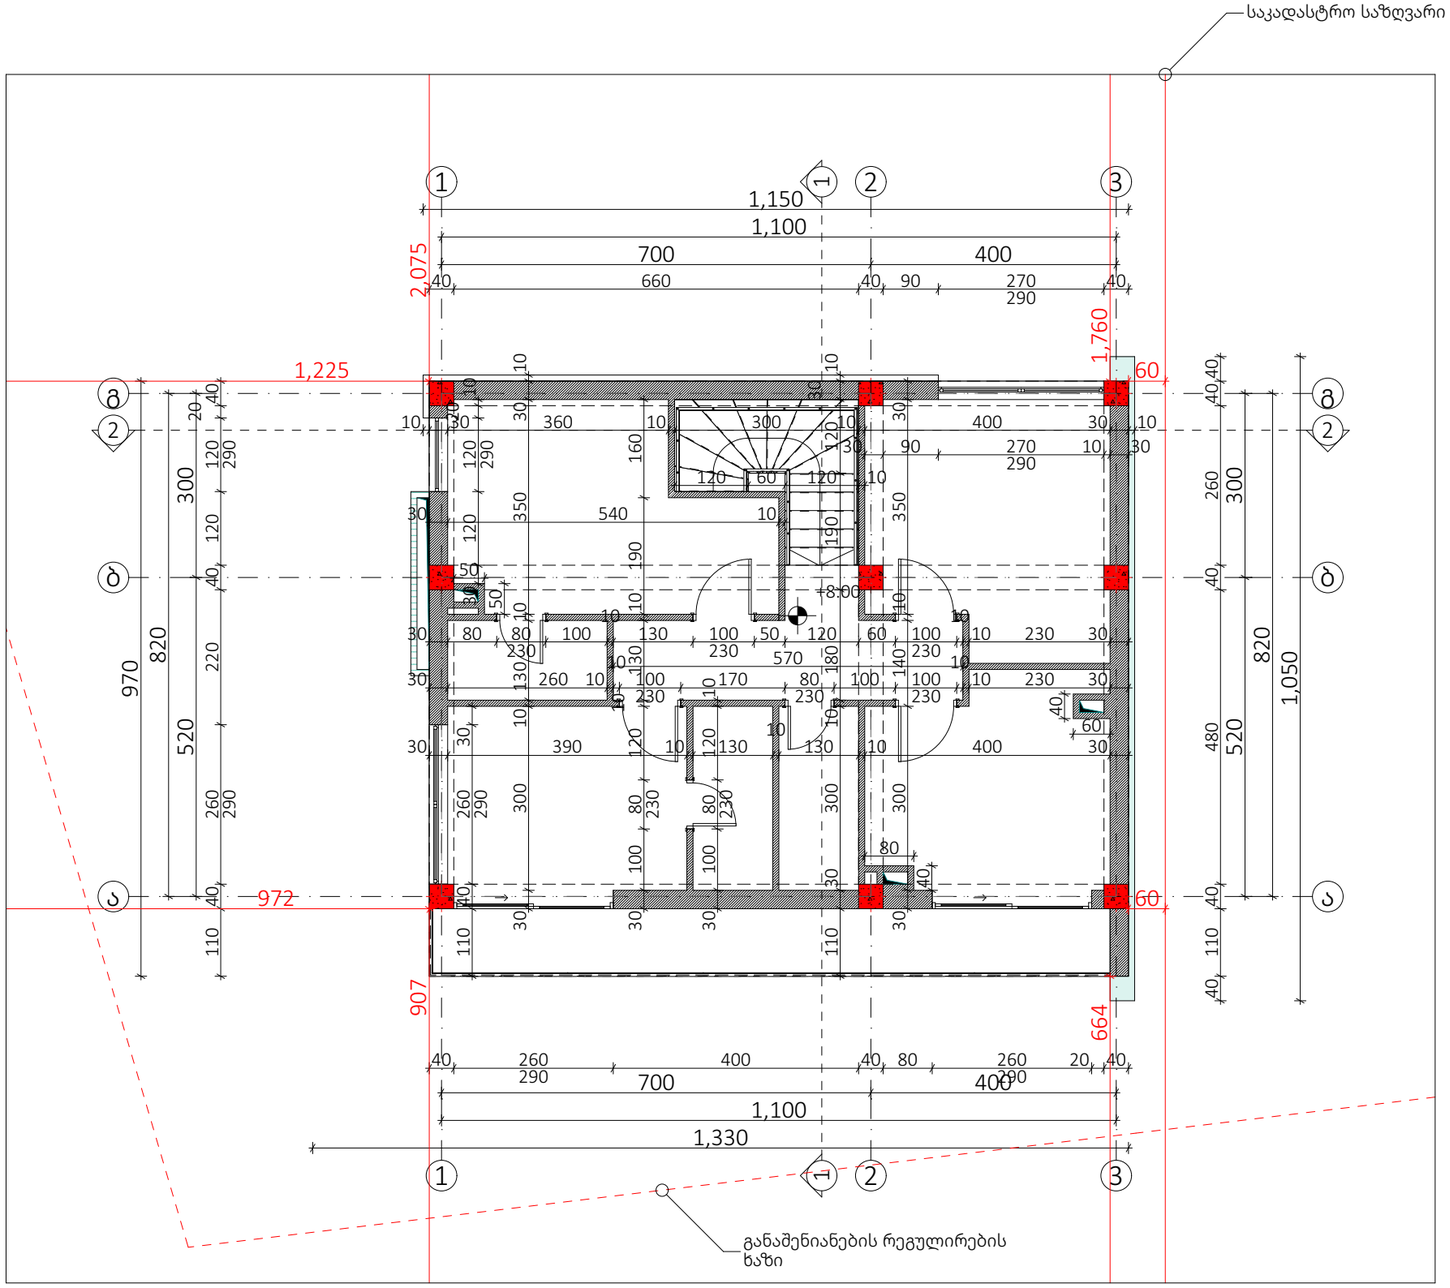


## ექსპლიკაცია

სართულის გეგმა +8.00 ნიშნული

შემსრულებელი:

შპს "ნიუ სითი დეველოფმენ"
ს/ნ 205249248

მისამართი: საქართველო. თბილისი
საკანდელიძის N6
ტელეფონი: 551 77 88 88
ელ.ფოსტა: info@ncd.ge

### პროექტის სახელწოდება:

ინდივიდუალური ერთბინიანი
საცხოვრებელი სახლი

მისამართი:
ქალაქი თბილისი, სოფელი წავკისი
ს/კ 81.02.13.098

### ნახაზების დასახელება:

სართულის გეგმა +8.00 ნიშნული

| თანამდებობა | გვარი | ხელმოწერა |
|---|---|---|
| დირექტორი | ა.ზერეკიძე | |
| არქიტექტორი | დ.პაპიძე | |
| შეასრულა | ი.ზუკაკიშვილი | |
| | | |

| | | | |
|---|---|---|---|
| მასშტაბი | 1:100, 1:1 | | |
| ფორმატი | A-3 | | |
| თარიღი | 2023 | | ა-6 |

N

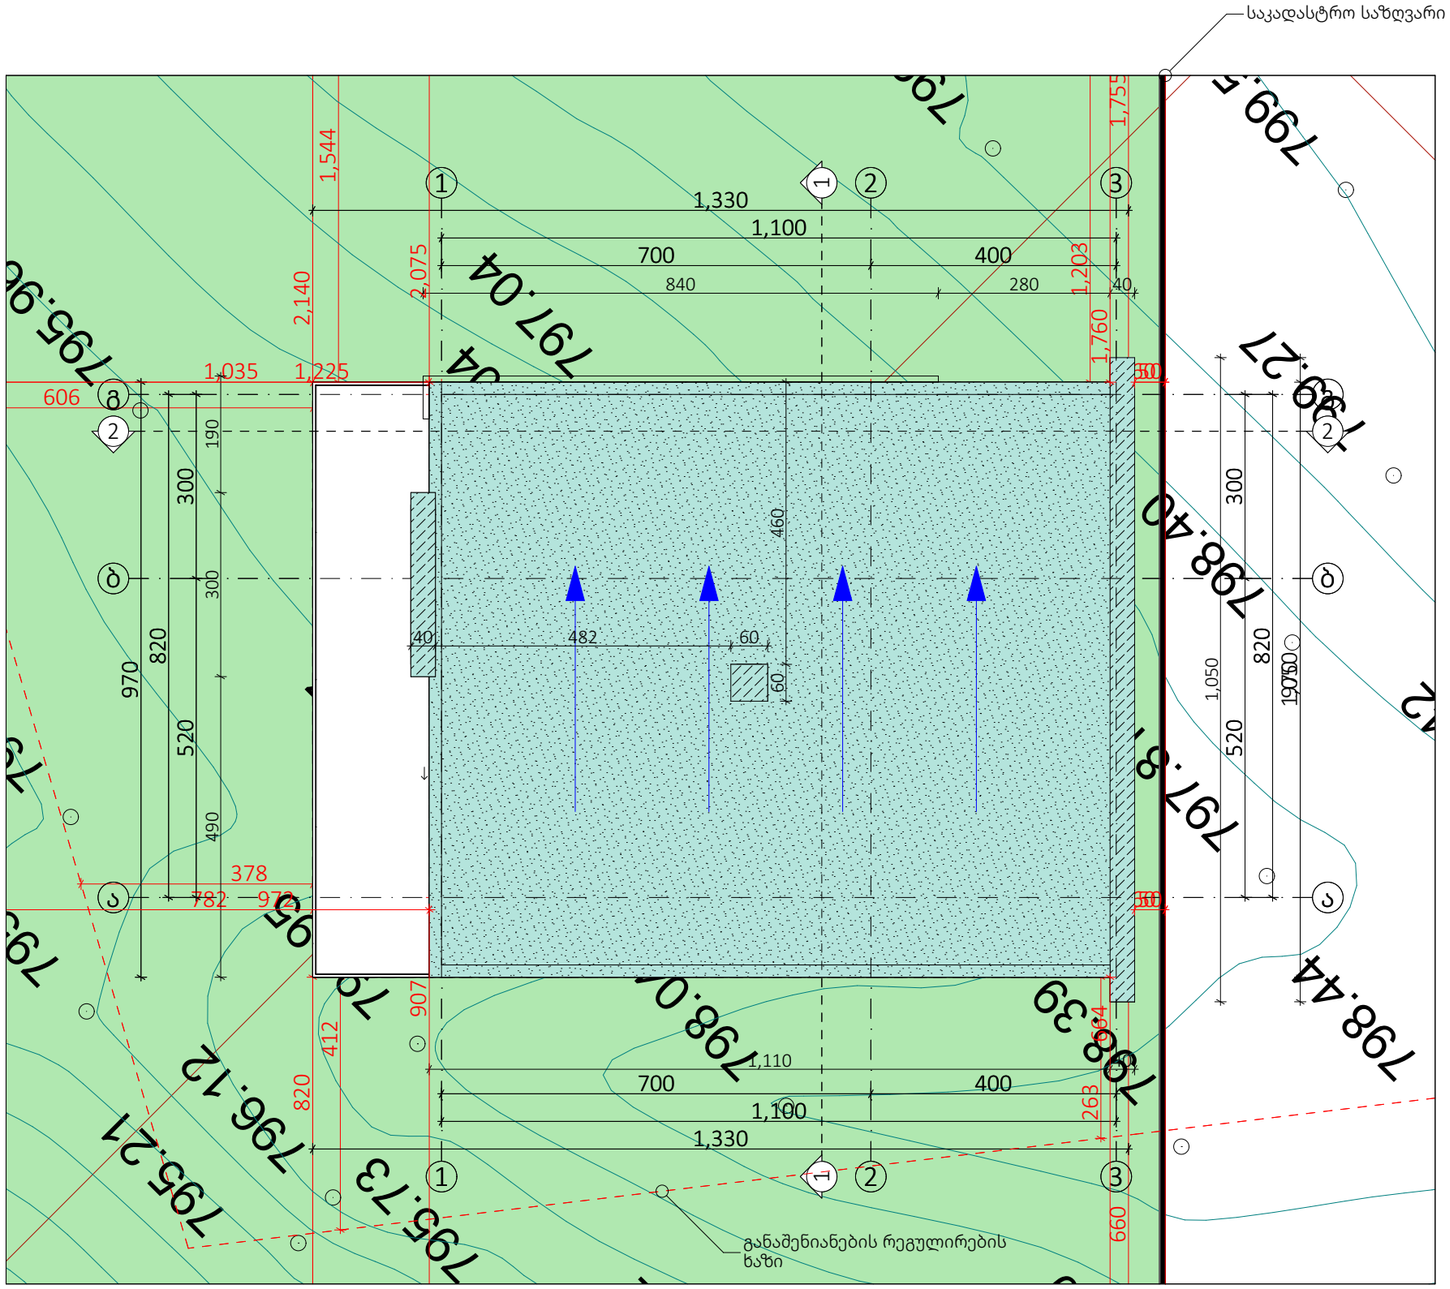


## ექსპლიკაცია

გადახურვის გეგმა

შემსრულებელი:


შპს "ნიუ სითი დეველოფმენტ"
ს/ნ 205249248

მისამართი: საქართველო. თბილისი
საკანდელიძის N6
ტელეფონი: 551 77 88 88
ელ.ფოსტა: info@ncd.ge


პროექტის სახელწოდება:

ინდივიდუალური ერთბინიანი საცხოვრებელი სახლი

მისამართი:
ქალაქი თბილისი, სოფელი წავკისი
ს/კ 81.02.13.098

ნახაზების დასახელება:

გადახურვის გეგმა

| თანამდებობა | გვარი | ხელმოწერა |
|---|---|---|
| დირექტორი | ა.ზერეკიძე | |
| არქიტექტორი | დ.პაპიძე | |
| შეასრულა | ი.ზუკაკიშვილი | |
| | | |

| | | | |
|---|---|---|---|
| მასშტაბი | 1:100 | | |
| ფორმატი | A-3 | | |
| თარიღი | 2023 | | ა-7 |

## ფრაგმენტი - 01

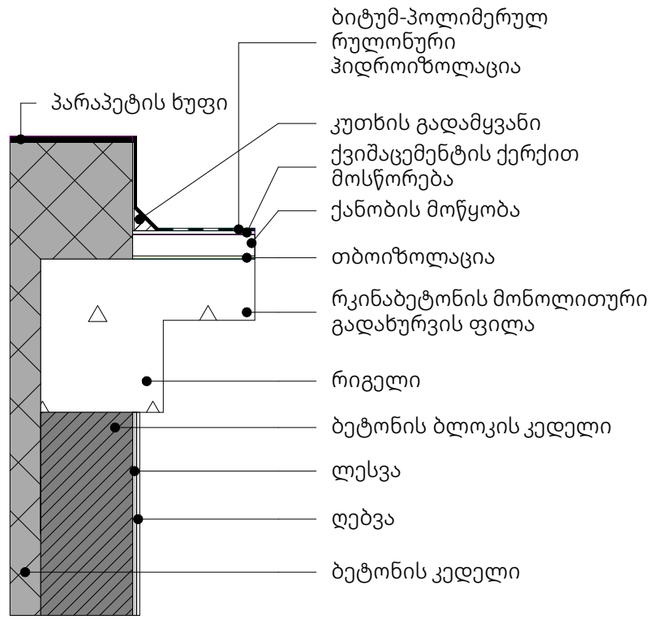


## ფრაგმენტი - 02

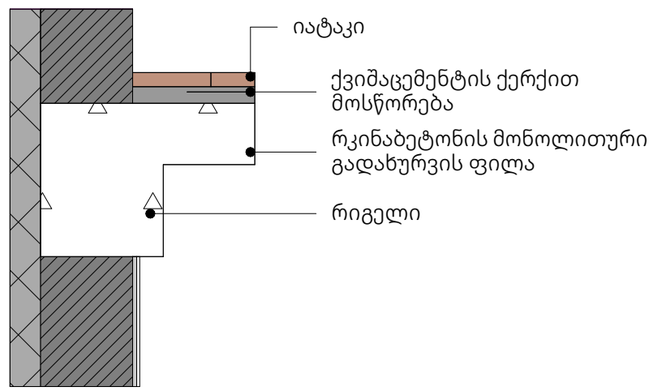


## ფრაგმენტი - 03

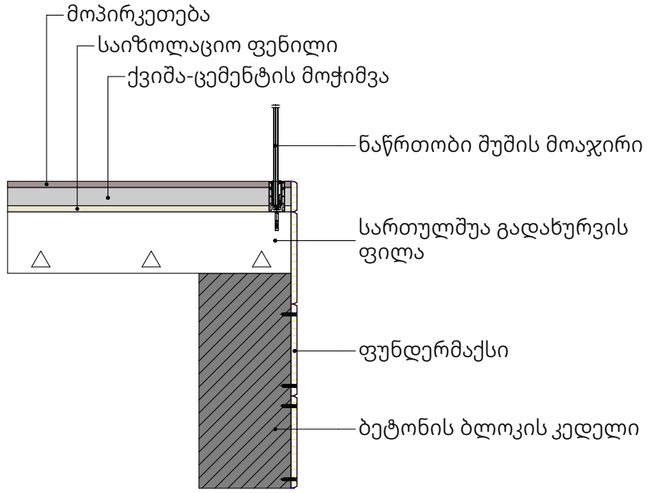


## ექსპლიკაცია

არქიტექტურული ფრაგმენტები

შემსრულებელი:


შპს "ნიუ სითი დეველოფმენ"
ს/ნ 205249248

მისამართი: საქართველო. თბილისი
საკანდელიძის N6
ტელეფონი: 551 77 88 88
ელ.ფოსტა: info@ncd.ge


პროექტის სახელწოდება:

ინდივიდუალური ერთბინიანი საცხოვრებელი სახლი

მისამართი:
ქალაქი თბილისი, სოფელი წავკისი
ს/კ 81.02.13.098

ნახაზების დასახელება:

არქიტექტურული ფრაგმენტები

| თანამდებობა | გვარი | ხელმოწერა |
|---|---|---|
| დირექტორი | ა.ზერეკიძე | |
| არქიტექტორი | დ.პაპიძე | |
| შეასრულა | ი.ზუკაკიშვილი | |
| | | |

| | | | |
|---|---|---|---|
| მასშტაბი | 1:100 | | |
| ფორმატი | A-3 | | |
| თარიღი | 2023 | | ა-19 |