

ჭრილი 1-1

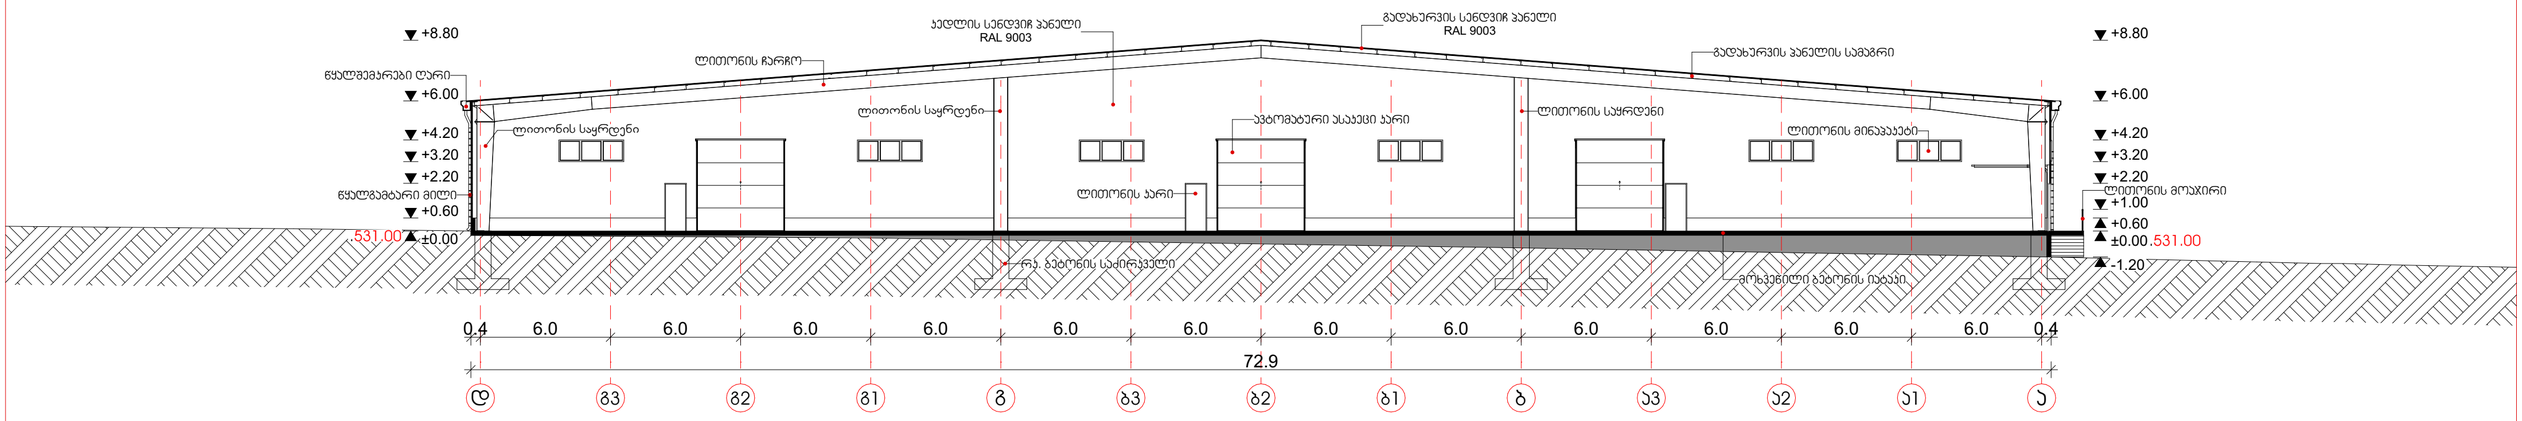

ჭრილი 2-2

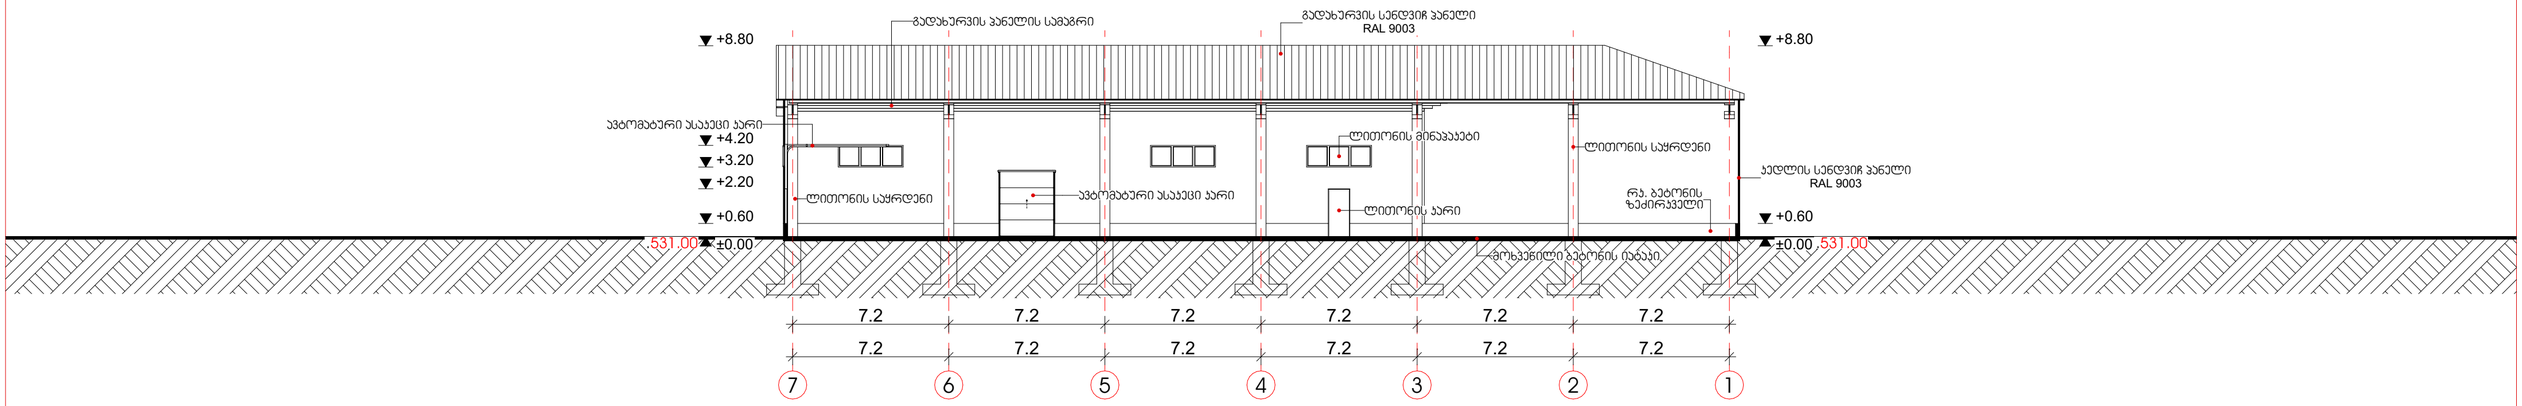

შ.პ.ს. „ედრი +“	არაწვადი სამშენებლო მასალების საწყობი	დირექტორი:	ირაკლი მანწყავა		ნახაზის დასახელება: ჭრილი 1-1 / ჭრილი 2-2	ნაწილი: არქიტექტურა	სტადია: მ/პ
		არქიტექტორი:	დათო მაისაშვილი			ფურცელი №:3.1	სულ:
ქალაქი თბილისში, ჭირნახულის ქუჩა №74 ს.კ. 01.19.14.004.003	დამკვეთი: სააქციო საზოგადოება „ეურანი -ლილო“			შენიშვნა: ზომები მოცემულია მ_ში	მასშტაბი: 1:200	ქ. თბილისი 2023 წ.	A2