

ფასადი „1-7“

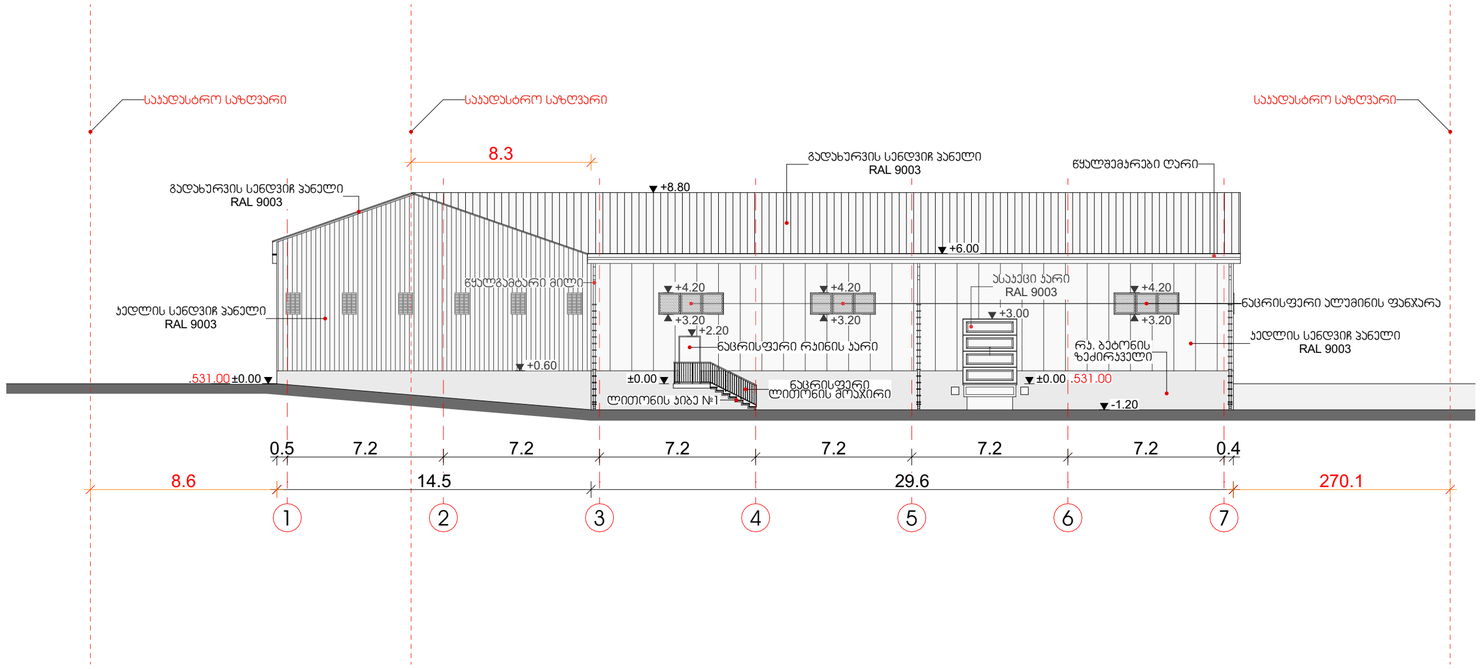


ფასადი „7-1“

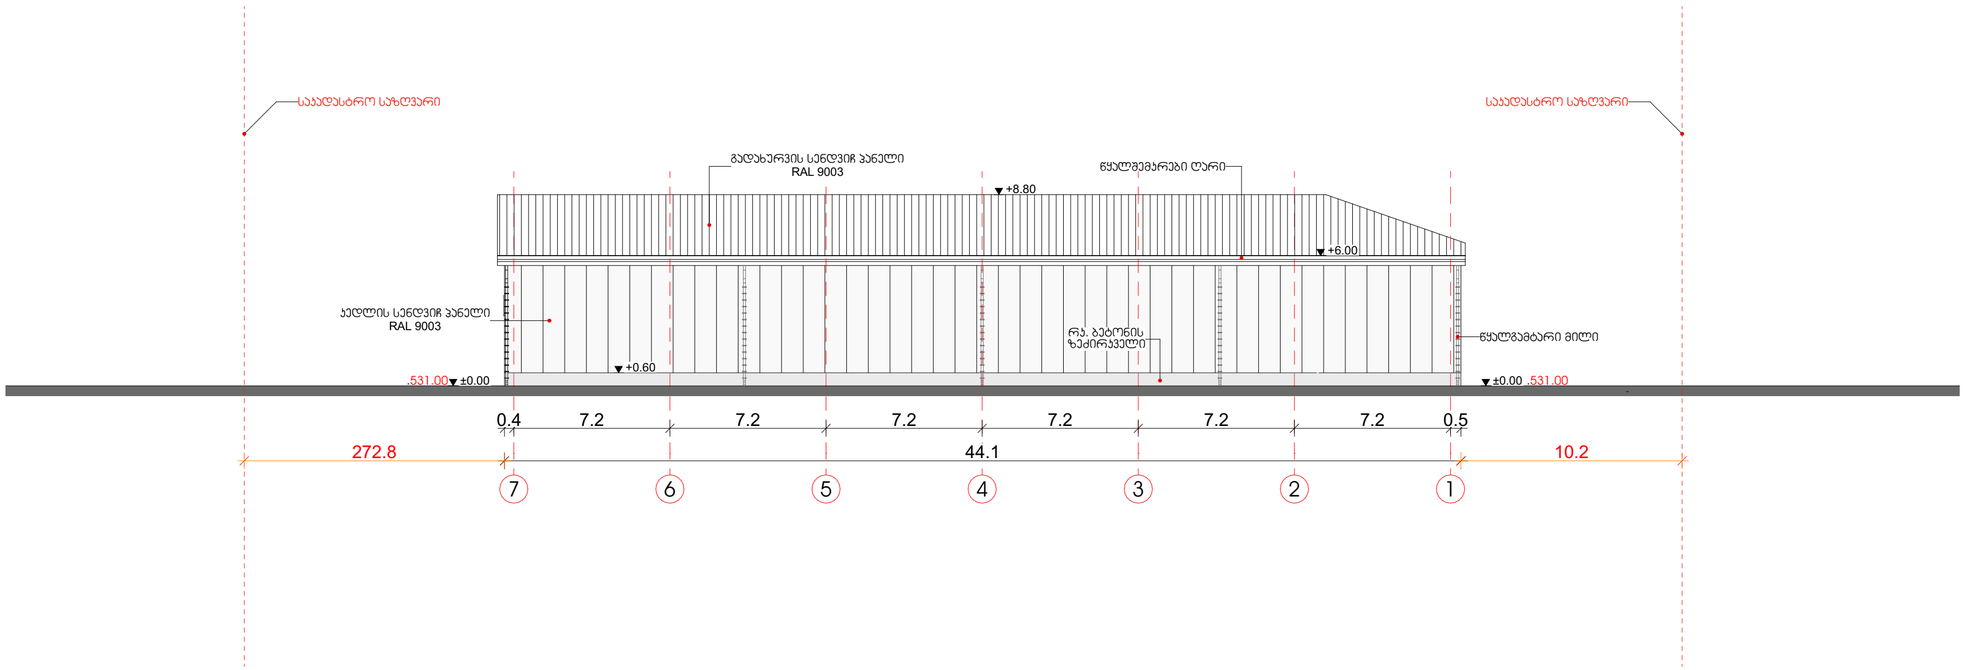


შ.პ.ს. „ედრი +“	არაწვადი სამშენებლო მასალების საწყობი	დირექტორი:	ირაკლი მანწყავა		ნახაზის დასახელება: ფასადი 1-7 / ფასადი 7-1	ნაწილი: არქიტექტურა / სტადია: მ/პ
		არქიტექტორი:	დათო მაისაშვილი			ფურცელი №:4.1 / სულ:
ქალაქი თბილისში, ჭირნახულის ქუჩა №74 ს.კ. 01.19.14.004.003	დამკვეთი: სააქციო საზოგადოება „ეკრანი -ლილო“			შენიშვნა: ზომები მოცემულია მ_ში	მასშტაბი: 1:200	ქ. თბილისი 2023 წ. / A2

ფასადი „ა-დ“

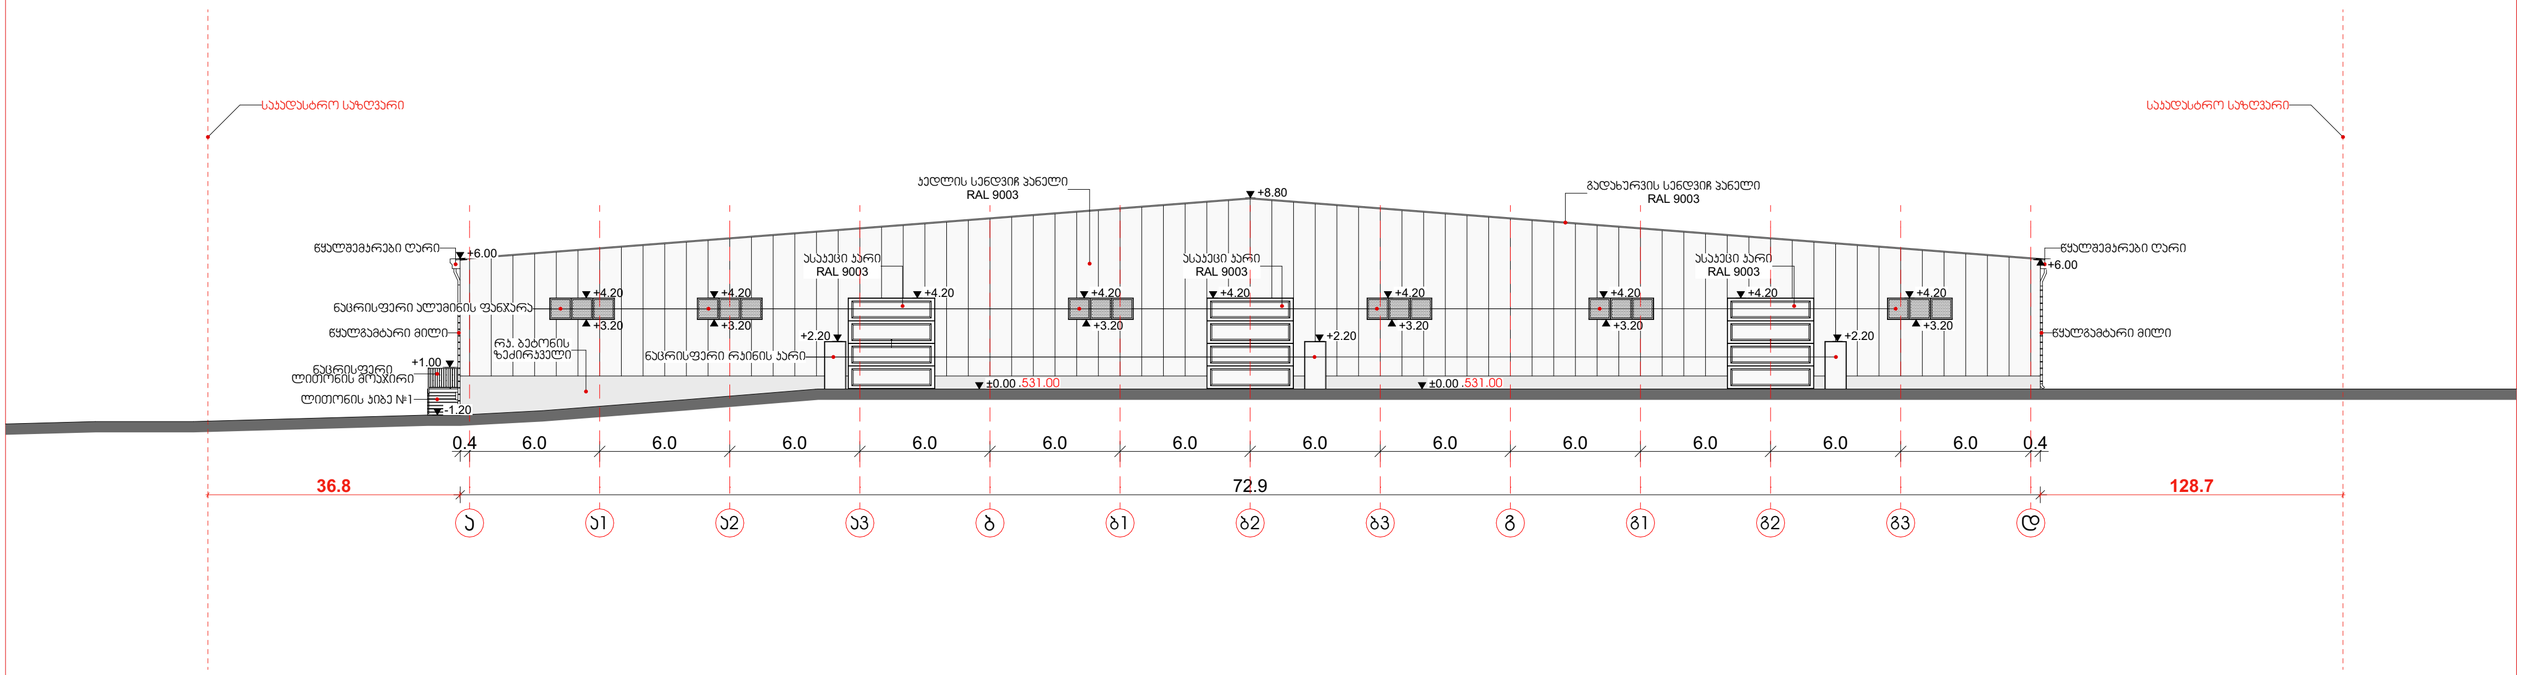

შ.პ.ს. „ედრი +“	არაწვადი სამშენებლო მასალების საწყობი	დირექტორი:	ირაკლი მანწყავა		ნახაზის დასახელება: ფასადი ა-დ	ნაწილი: არქიტექტურა	სტადია: მ/პ
		არქიტექტორი:	დათო მაისაშვილი			ფურცელი №:4.2	სულ:
ქალაქი თბილისში, ჭირნახულის ქუჩა №74 ს.კ. 01.19.14.004.003	დამკვეთი: სააქციო საზოგადოება „ეკრანი -ლილო“	შენიშვნა: ზომები მოცემულია მ_ში			მასშტაბი: 1:200	ქ. თბილისი 2023 წ.	A2

ფასადი „დ-ა“

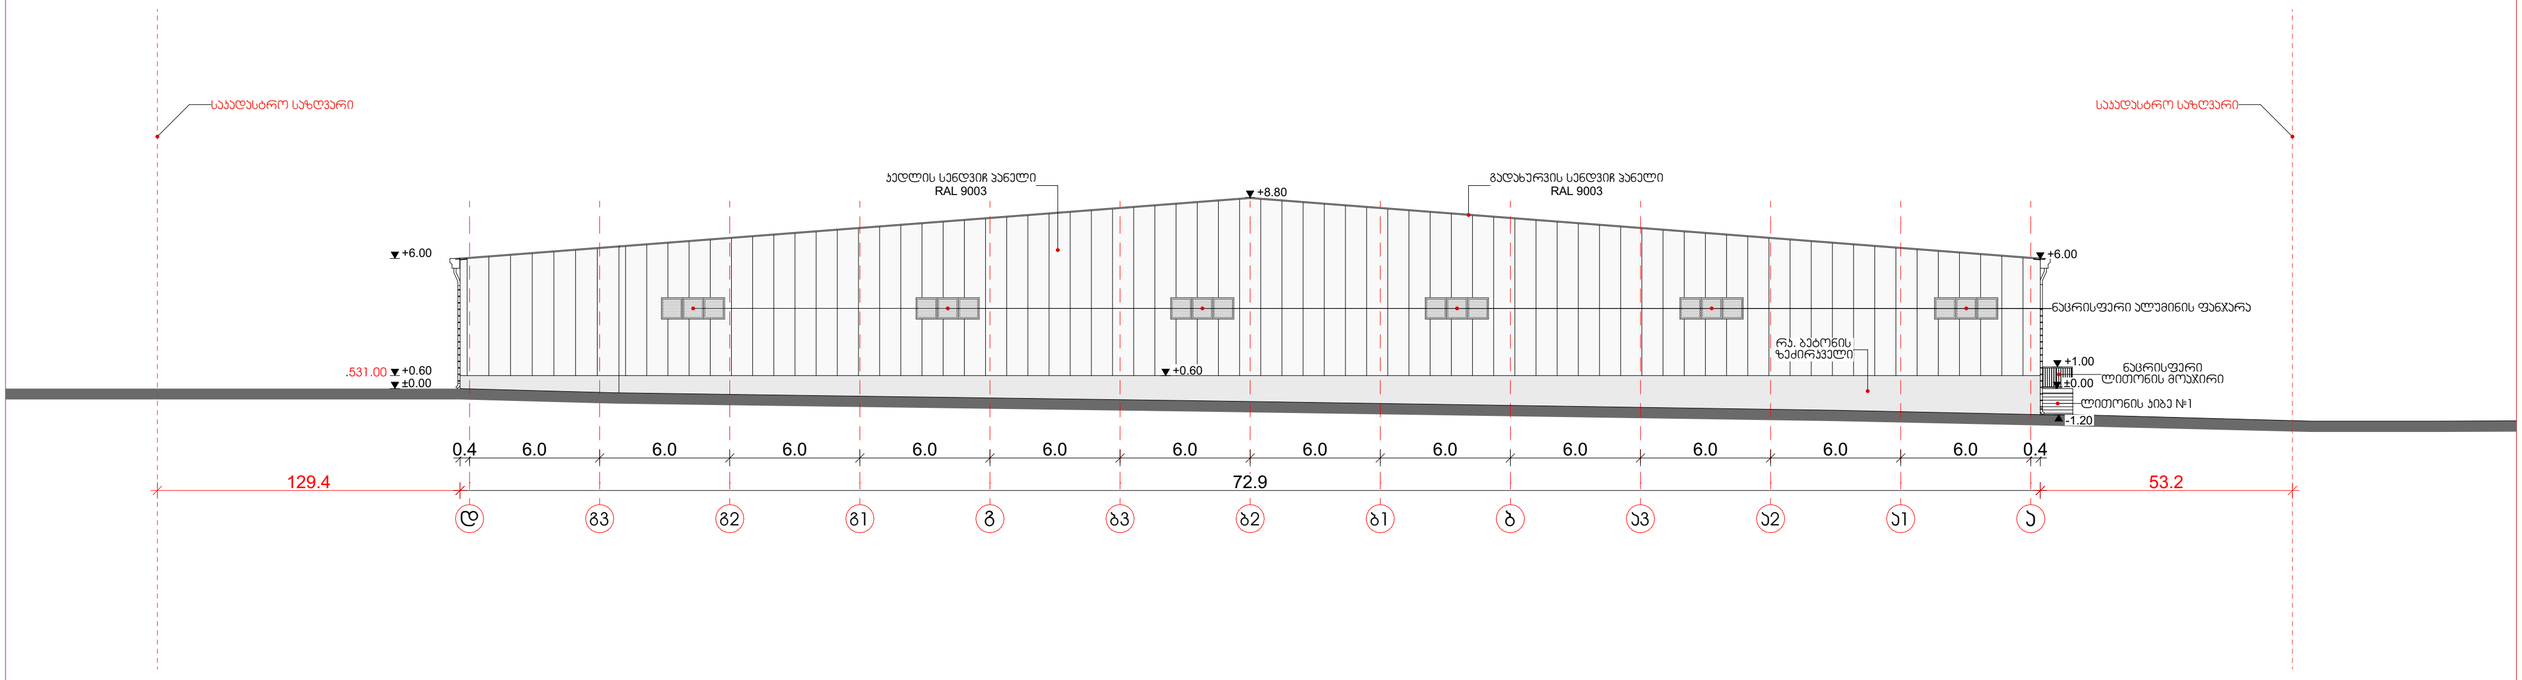

შ.პ.ს. „ედრი +”	არაწვადი სამშენებლო მასალების საწყობი	დირექტორი:	ირაკლი მანწყავა		ნახაზის დასახელება: ფასადი დ-ა	ნაწილი: არქიტექტურა	სტადია: მ/პ
		არქიტექტორი:	დათო მაისაშვილი			ფურცელი №:4.3	სულ:
ქალაქი თბილისშიი, ჭირნახულის ქუჩა №74 ს.კ. 01.19.14.004.003	დამკვეთი: სააქციო საზოგადოება „ეკრანი -ლილო”				მასშტაბი: 1:200	ქ. თბილისი 2023 წ.	A2
		შენიშვნა: ზომები მოცემულია მ_ში					