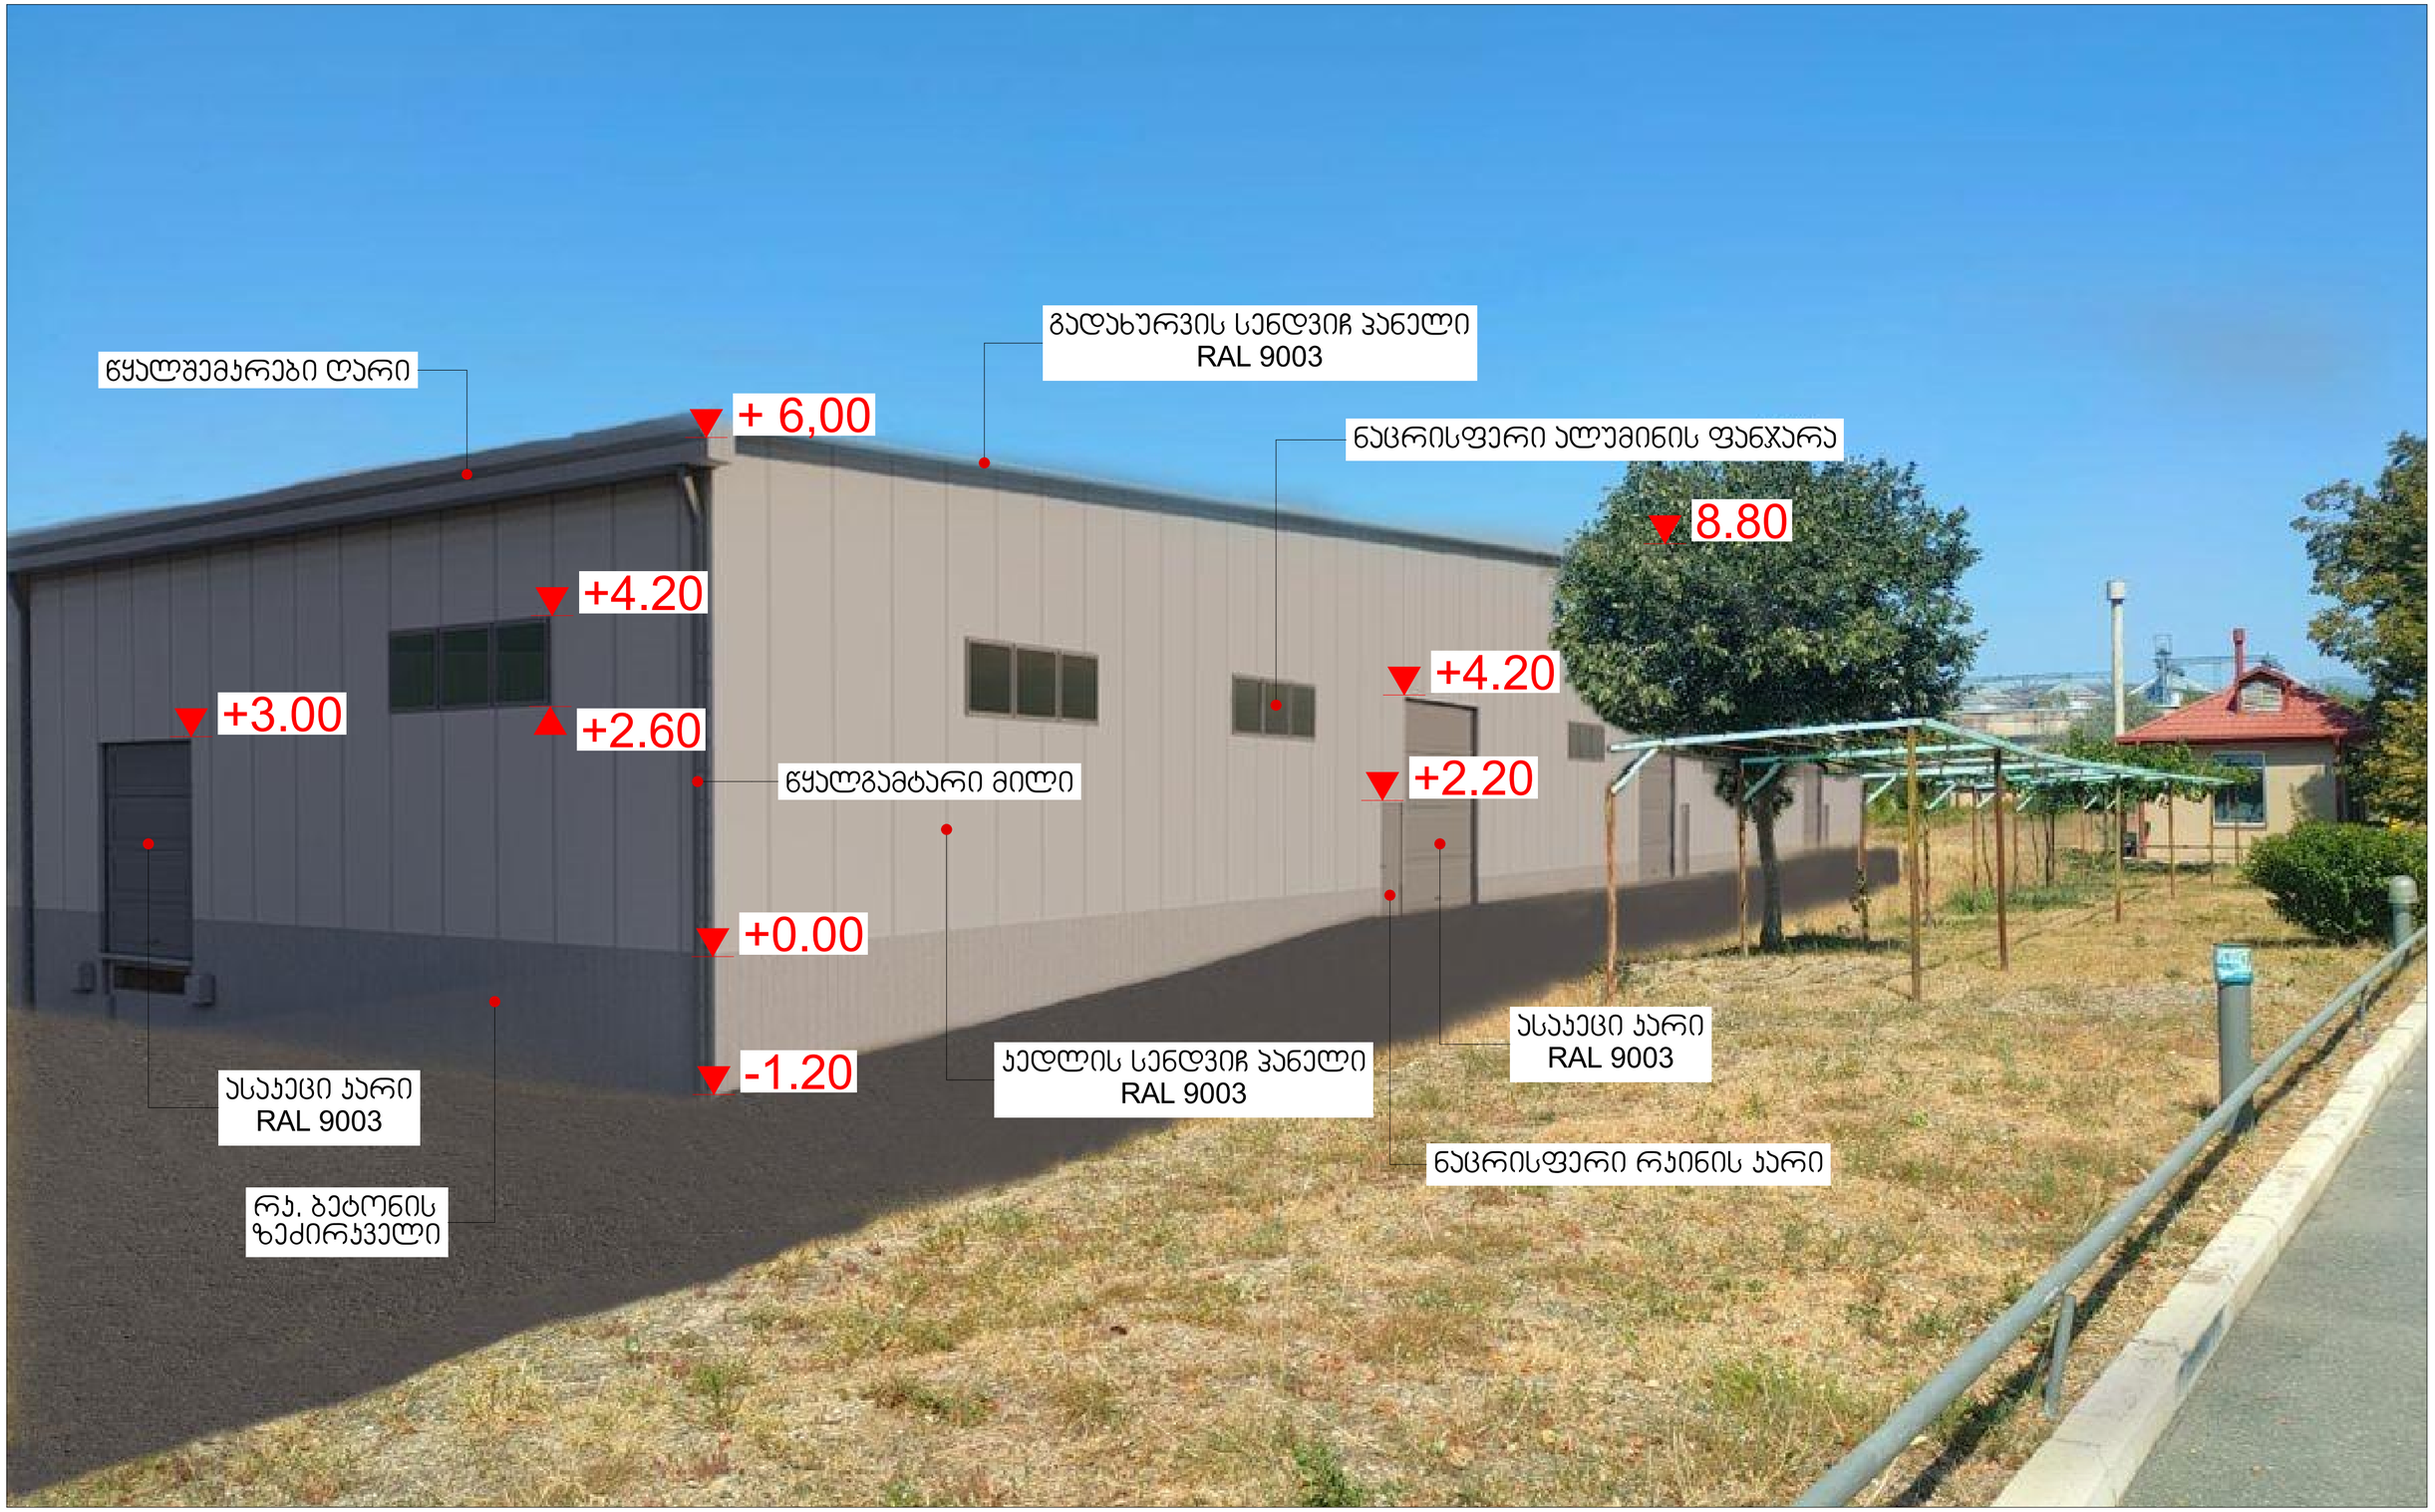


შ.პ.ს. „ედრი +”	არაწვადი სამშენებლო მასალების საწყობი	დირექტორი:	ირაკლი მანწყავა		ნახაზის დასახელება: ფოტომონტაჟი	ნაწილი: არქიტექტურა	სტადია: მ/პ
		არქიტექტორი:	დათო მაისაშვილი			ფურცელი №:8.1	სულ:
ქალაქი თბილისში, ჭირნახულის ქუჩა №74 ს.კ. 01.19.14.004.003	დამკვეთი: საავტიო საზოგადოება „ეკრანი -ლილო”						
		შენიშვნა: ზომები მოცემულია მ_ში				ქ. თბილისი 2023 წ.	A2