
საპროექტო შენობის განთავსების სქემა

მ. 1:500

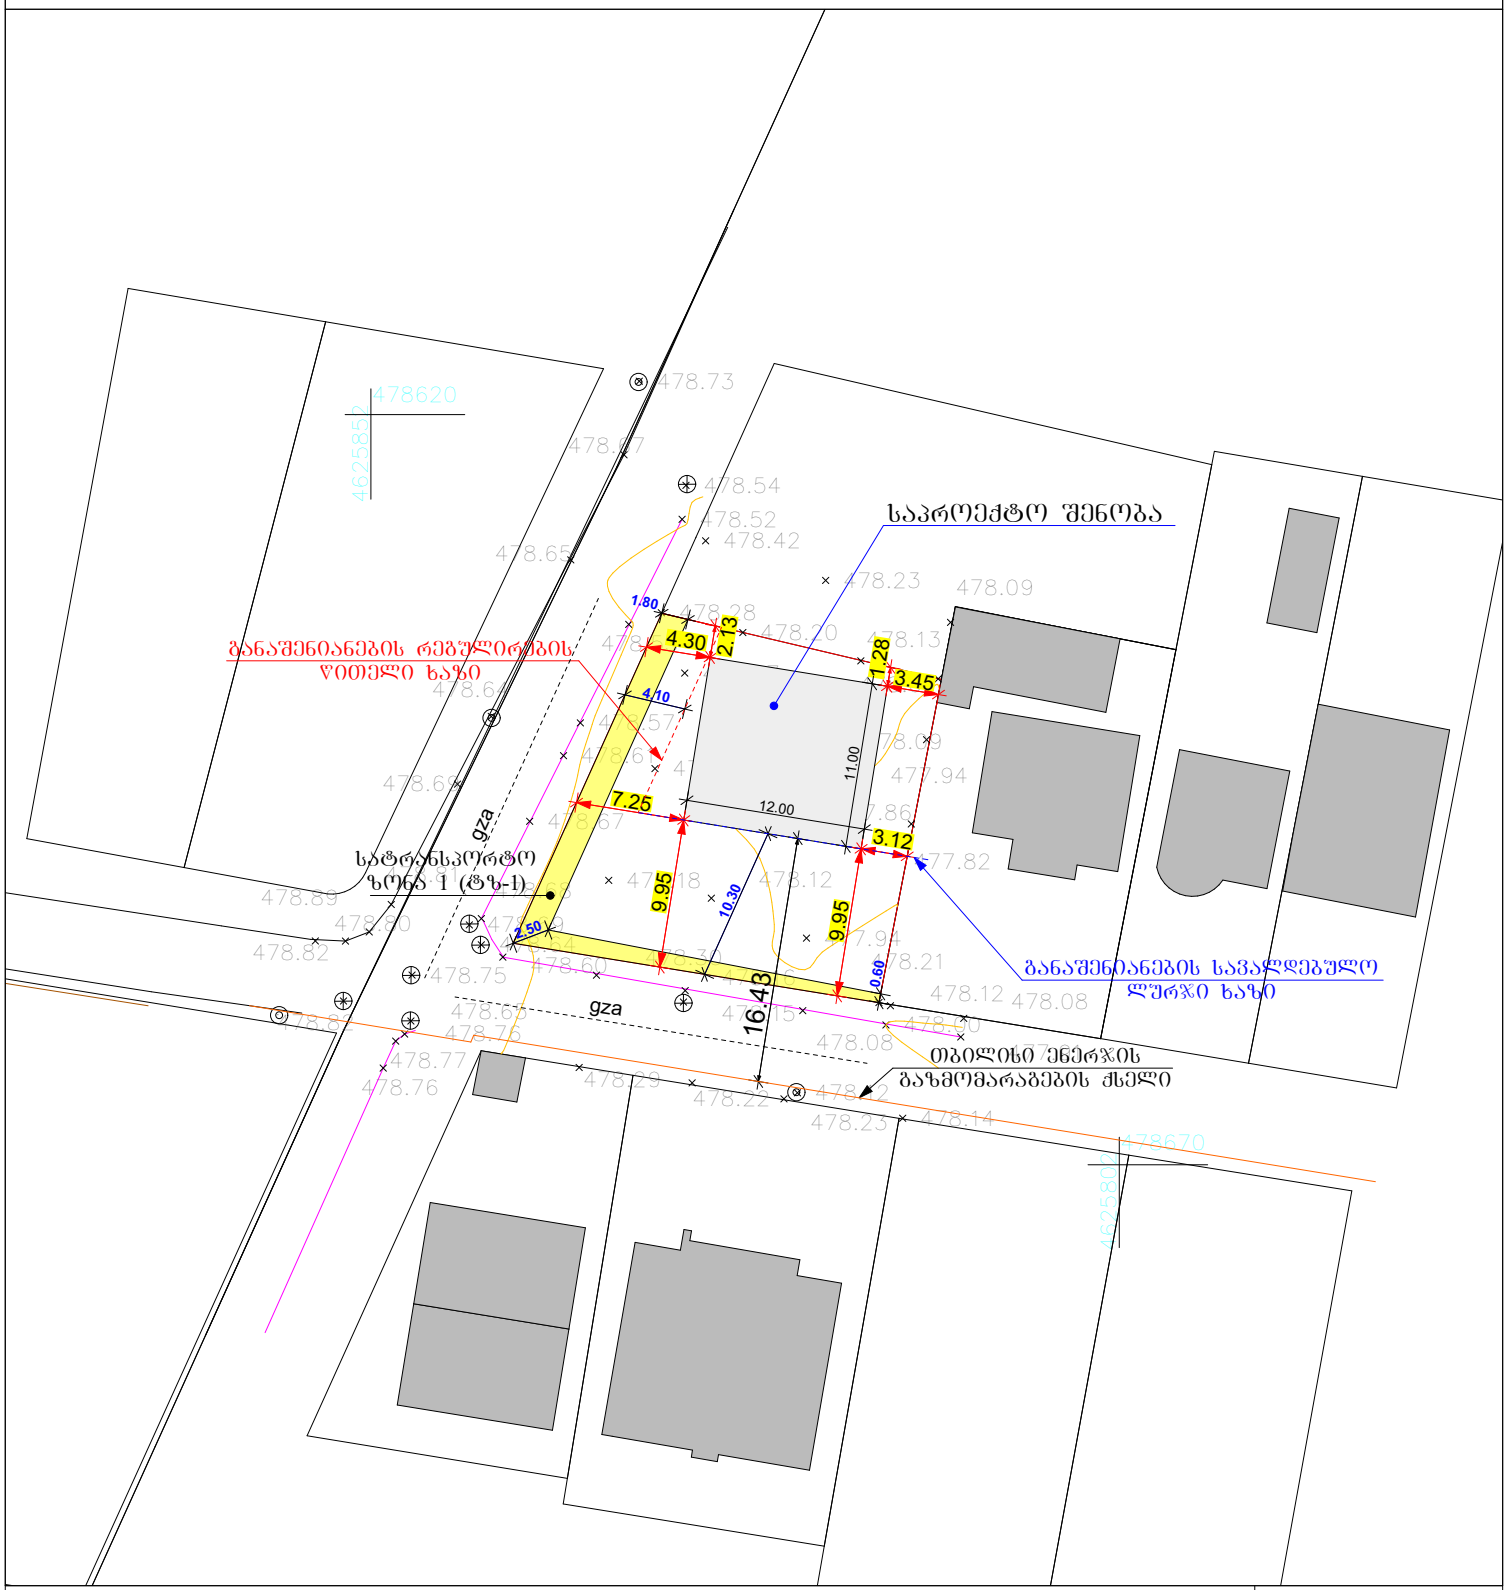

მისამართი : ქალაქი თბილისი, სოფელი დიღომი, რაფიელ დანიბეგაშვილის ქუჩა, № 16; ს/კ 01.72.14.039.896

თარიღი **2023** წ

შეასრულა		რომან აფციაური	პროექტის სახელწოდება: ინდივიდუალური ერთბინიანი საცხოვრებელი სახლი
დამკვეთი		შპს "ყვრაფმშენი"	