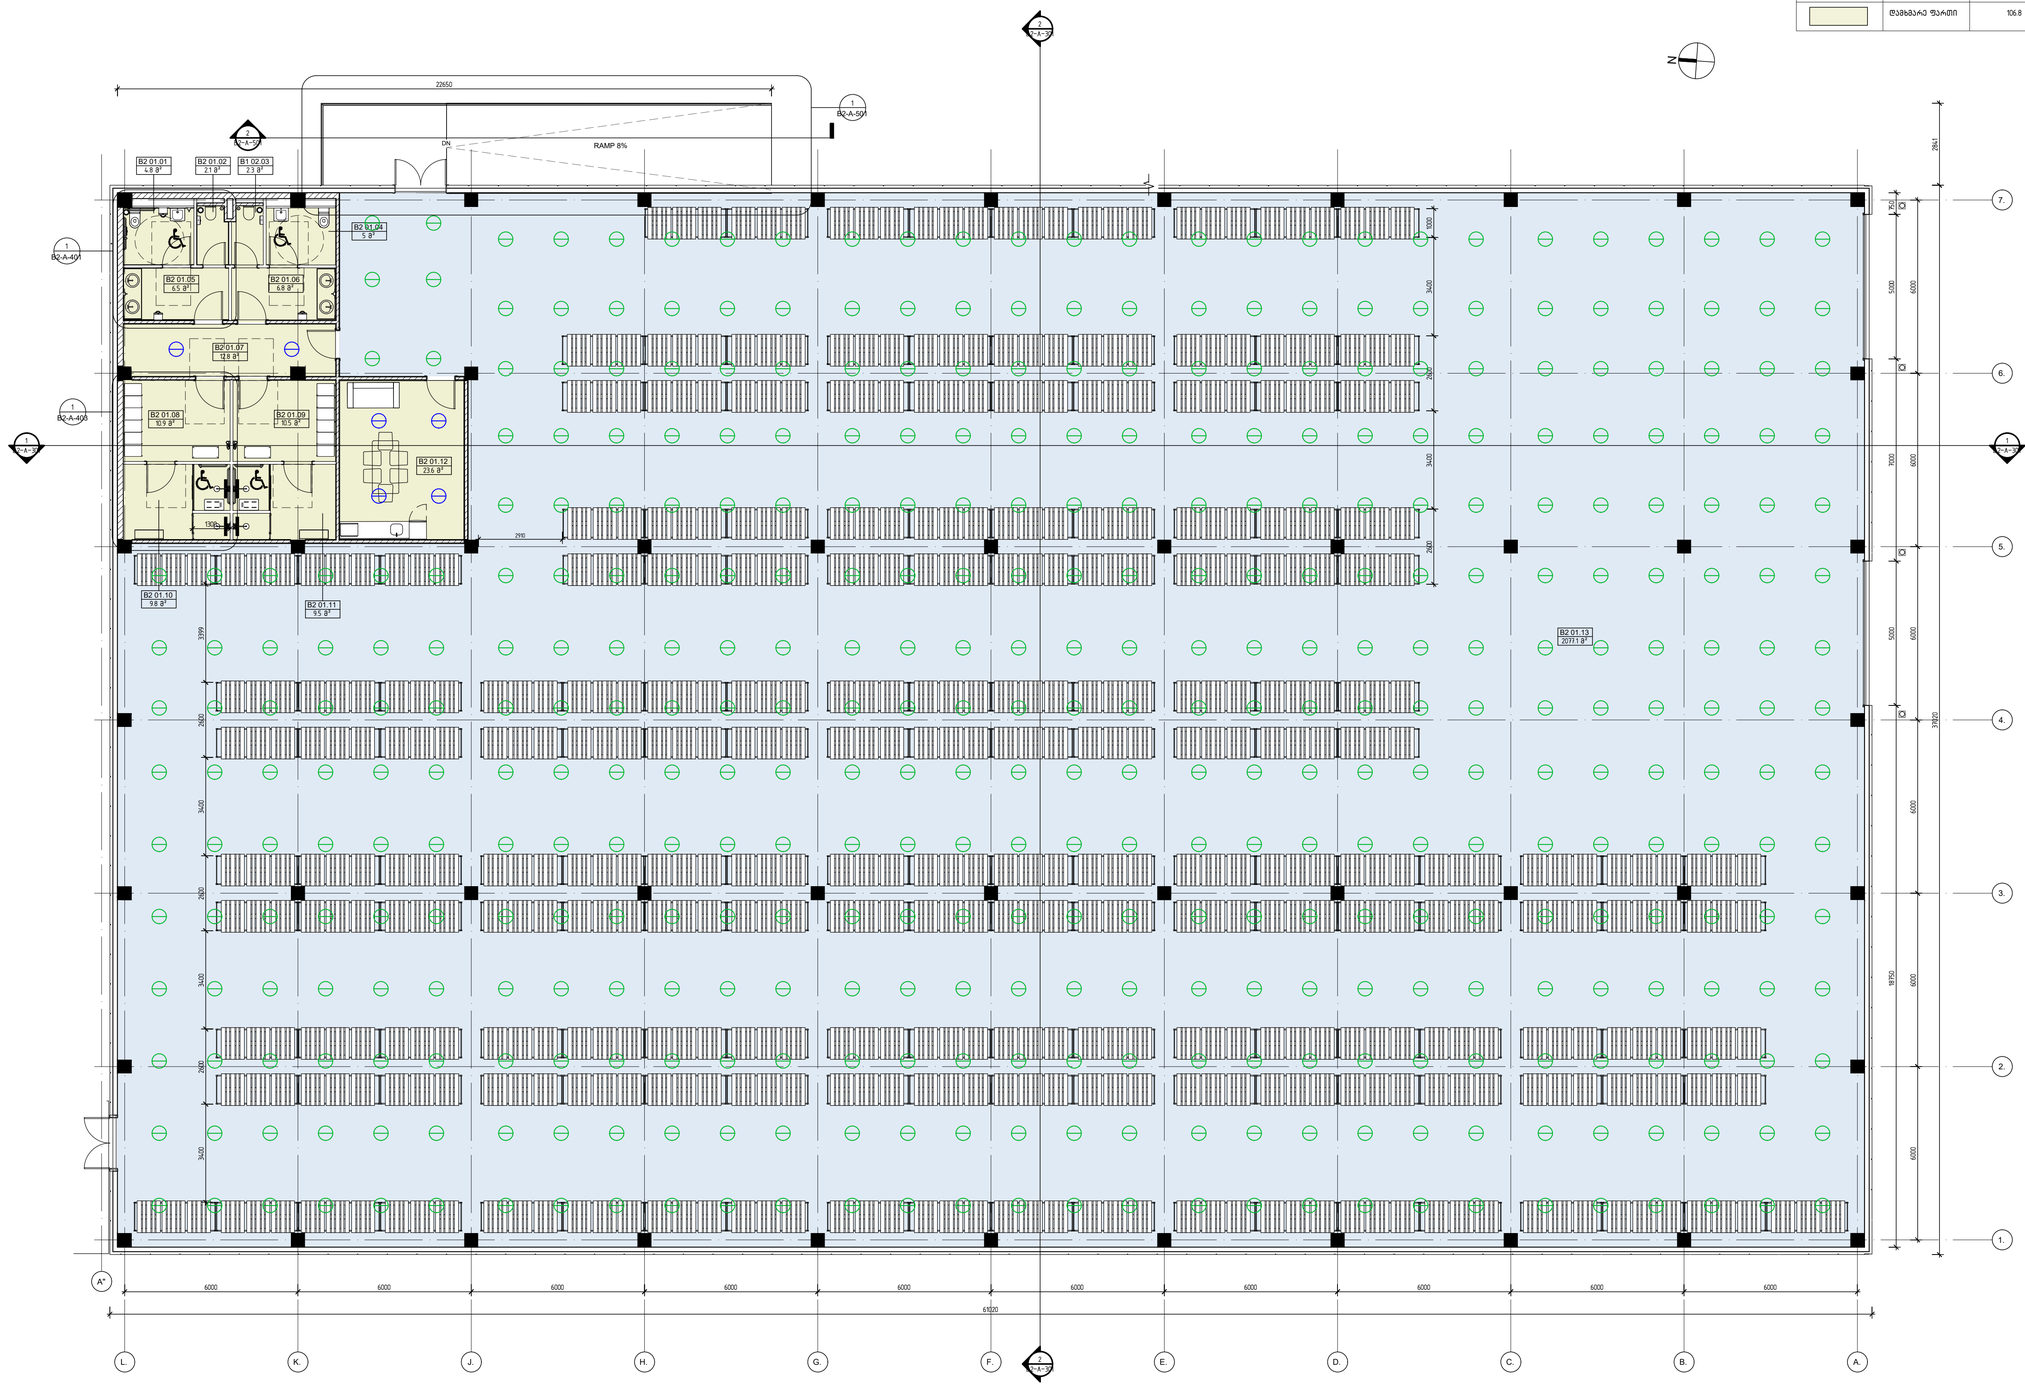

B2 FLOOR PLAN

1 : 100

ექსპლიკაცია

ფერი	დანიშნულება	ფართი (მ.)
	სააღრიცხვო ფართი	2073.8
	დამხმარე ფართი	106.8

DMARK
ARCHITECTURAL COMPANY
www.dmark.ge

PROJECT NAME
FEDEX WAREHOUSE COMPLEX

PROJECT ADDRESS
GEORGIA, TBILISI, QIZIKI STREET #27

CLIENT
"INFORMATION COMMUNICATION SYSTEMS"

± 0.00 = 458.0

STAGE	DATE	COMMENT
	16.11.2022	Musha proeqti

ORDER #	22.009
DRAWN BY	NM
CHECKED BY	AK
COPYRIGHT	DMARK

DRAWING NAME
B2 FLOOR PLAN

FED-DMK-DD- B2-A-101 -R01

A1

Z:\100_Projects\22.009_FedEx\360_Modeling\304_Revit\ARCH_Fedex_RVT21.rvt

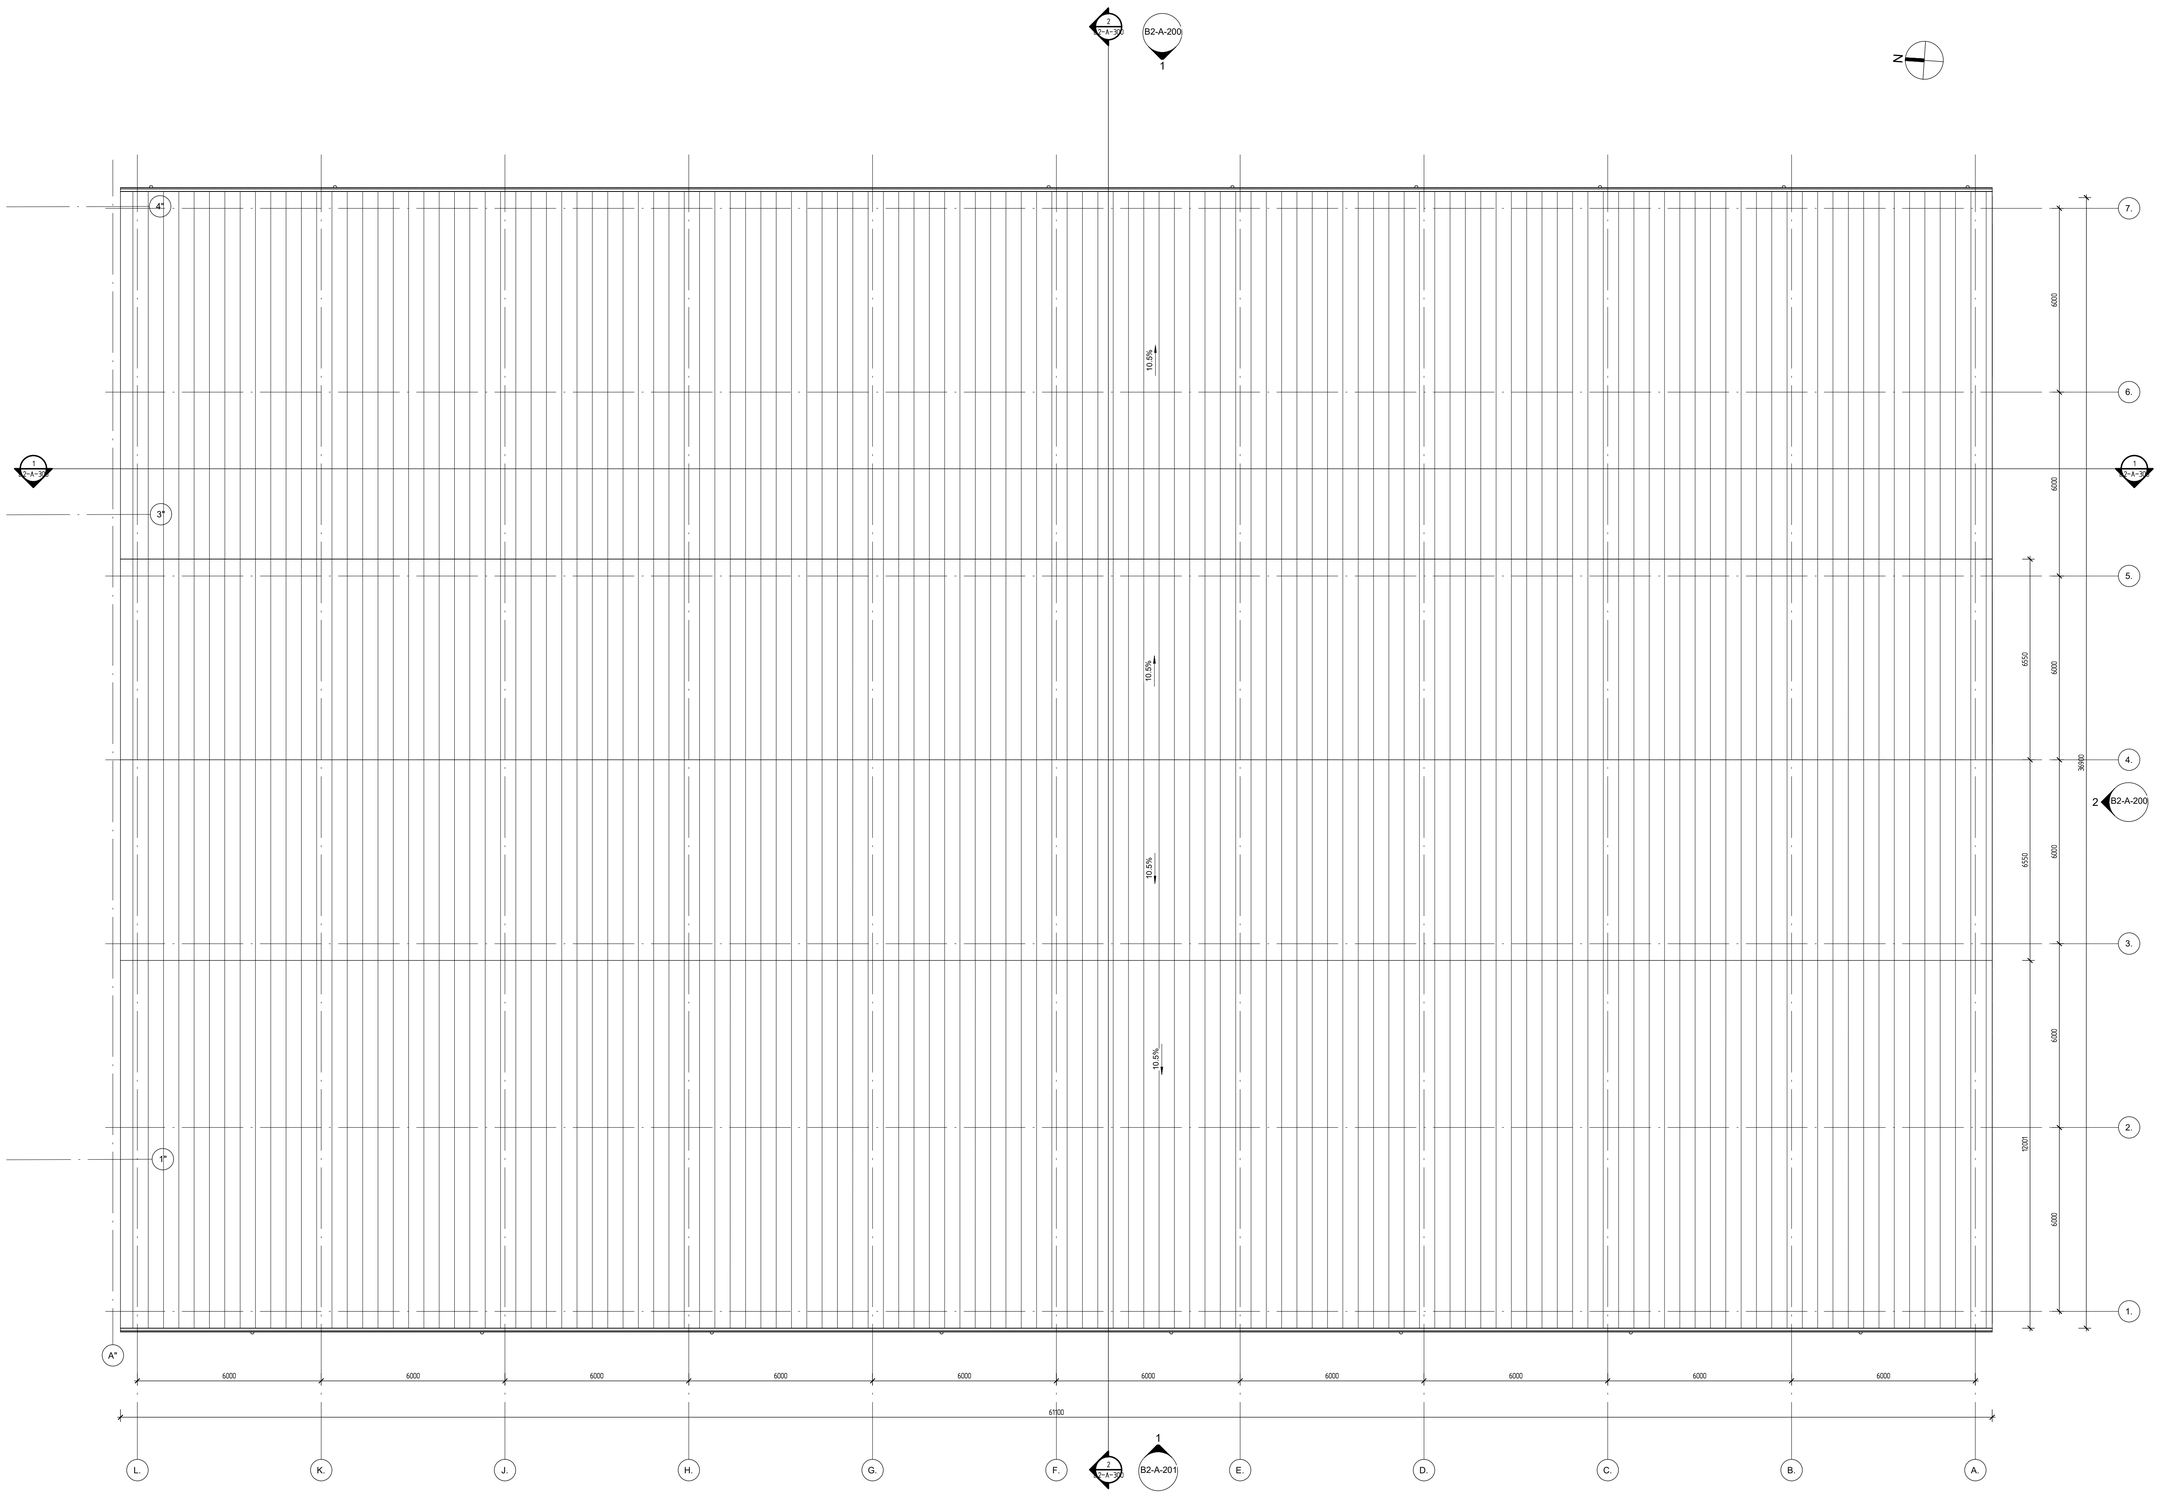

B2 ROOF PLAN

1 : 100

DMARK
ARCHITECTURAL COMPANY

www.dmark.ge

D M A R K
A R C H I
T E C T U
R A L C O
M P A N Y

PROJECT NAME
FEDEX WAREHOUSE COMPLEX

PROJECT ADDRESS
GEORGIA, TBILISI, QIZIKI STREET #27

CLIENT
"INFORMATION COMMUNICATION SYSTEMS"

± 0.00 = 458.0

STAGE	DATE	COMMENT
	16.11.2022	stadia proeqti

ORDER #	22.009
DRAWN BY	NM
CHECKED BY	AK
COPYRIGHT	DMARK

DRAWING NAME
B2 ROOF PLAN

FED-DMK-DD- B2-A-101 -R01

A1

2:\100 Projects\22.009_FedEx\300 Modelling\304_Revit\ARCH_Fedex_RVT21.rvt

ექსპლიკაცია		
ფერი	დასახელება	ფარდი (მ.)
	დამხმარე ფარდი	132.7

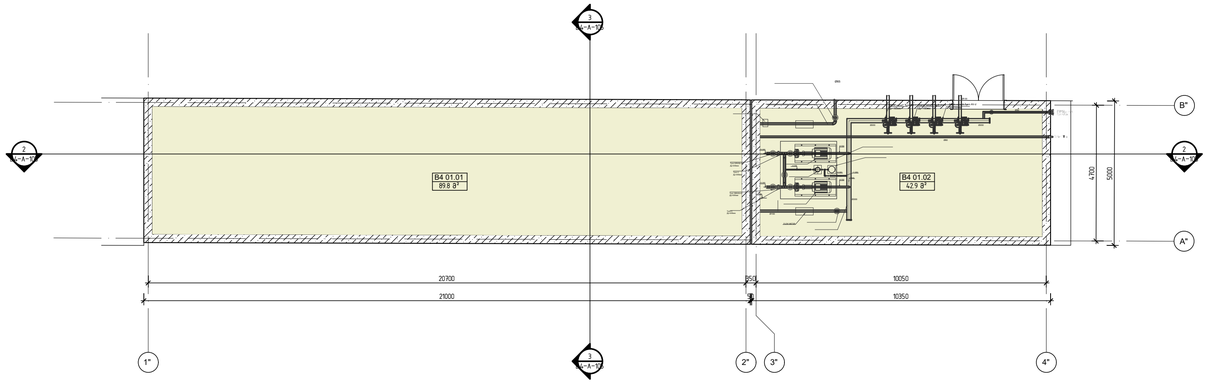

B4 FLOOR PLAN

1 : 100

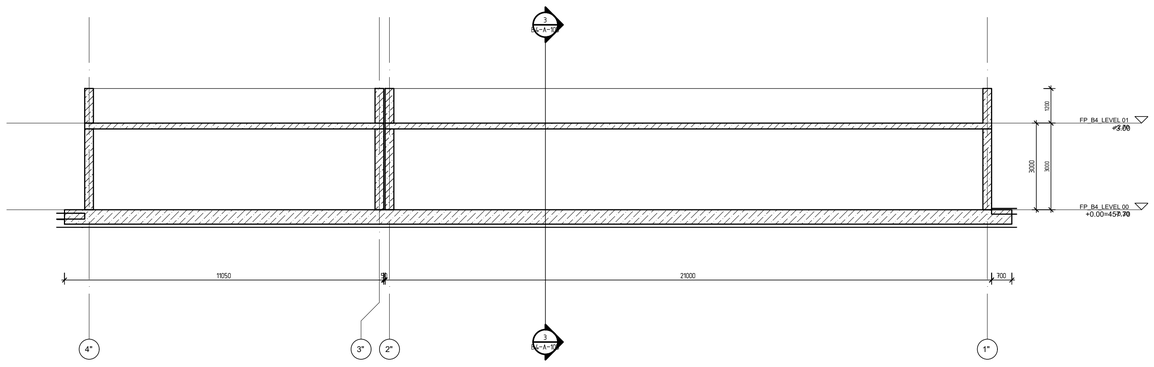

B4 SECTION 1-1

1 : 100

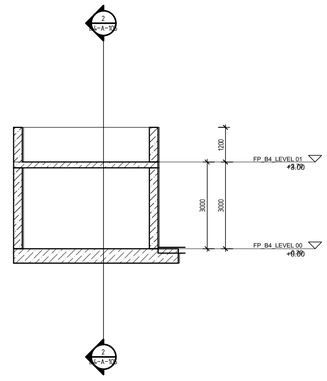

B4 SECTION 2-2

1 : 100

DMARK
ARCHITECTURAL COMPANY

www.dmark.ge

DMARK ARCHITECTURAL COMPANY

PROJECT NAME
FEDEX WAREHOUSE COMPLEX

PROJECT ADDRESS
GEORGIA, TBILISI, QIZIKI STREET #27

CLIENT
"INFORMATION COMMUNICATION SYSTEMS"

± 0.00 = 458.0

STAGE	DATE	COMMENT
	16.11.2022	Musha proeqti

ORDER #	22.009
DRAWN BY	NM
CHECKED BY	AK
COPYRIGHT	DMARK

DRAWING NAME
B4 TECHNICAL BUILDING PLAN & SECTIONS

FED-DMK-DD- B4-A-105 -R01

A1

Z:\100_Projects\22.009_FedEx\300_Modeling\304_Revit\ARCH_Fedex_RVT21.rvt.rvt

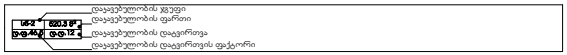

დაკავებულობის ჯგუფი

დაკავებულობის დატვირთვის ფაქტორი

დაკავებულობის ფართი
დაკავებულობის დატვირთვა

შენობა-ნაგებობის უსაფრთხოების წესებთან შესაბამისობის ანალიზი

გამოყენებული წესები

1.საქართველოს მთავრობის დადგენილება #41(შენობა-ნაგებობის უსაფრთხოების წესები)

პირობითი აღნიშვნები

გასასვლელი

კვამლის ან ცეცხლის დეტექტორი

ხმოვანი და ვიზუალური განგაში

განგაშის ღილაკი

სახანძრო მილდგარი

ცეცხლმაქრი

სახანძრო ჰიდრანტი

კედლის ცეცხლმედეგობა 1 სთ.

კედლის ცეცხლმედეგობა 2 სთ.

მისაწვდომი სვლა-გეზი

სახანძრო მილდგარის სახელო

სასაწყობო ჯგუფი (სწ-2)

შენობა-ნაგებობის უსაფრთხოების წესებთან შესაბამისობის ანალიზი

სიმაღლის და სართულიანობის შეზღუდვები (ცხრილი 503-ის მიხედვით)
დაკავებულობა დასაშვები სართულიანობა შემოთავაზებული სართულიანობა

დასაშვები სიმაღლე (მ) შემოთავაზებული სიმაღლე (მ)
16.80 12.80

ფართობების შეზღუდვები (ცხრილი 503-ის მიხედვით)
დასაშვები ფართი (მ2

)
თითო სართულზე

შემოთავაზებული ფართი (მ2

)
თითო სართულზე

- 1 -

შენობა-ნაგებობის უსაფრთხოების წესებთან შესაბამისობის ანალიზი

გარე კედლების ცეცხლმედეგობისა და ღიობებისადმი მოთხოვნები

(ცხრილი 602-ის და 705.8-ის მიხედვით)

L-A ღერძებში

კედლის ღიობების ფართობი (კედლის %)

დასაშვები გათვალისწინებული

დაუცველი დაცული საშხეფით

დაცული დაუცველი დაცული საშხეფით

დაცული

ცეცხლმედეგობის ხარისხი

მოთხ. გათვ.

საწყობი / ოფისი

ხანზარსაწინაა
ღმდეგო
მანძილი (მ)

ხანძრისგან დაცვის სისტემები "ა,ბ და გ"

1.სასაწყობე ჯგუფი (სწ-2)

დაკავებულობები / გასასვლელი
საშუალებები

ავტოსაშხეპი
სისტემა

ალტერნატიული
ავტომატური
ceclsaqrobi
სისტემები

კვამლაღმომჩენ
i da
ცეცხლაღმომჩე
ნი სისტემები

სახანძრო
მილდგარების
სისტემა

კვამლის
საკონტროლო
სისტემა

ხელის
ცეცხლაქრები

საავარიო
განგაშის
სისტემა

სახანძრო-სამაშველო სამსახურების მისაერთებლები კი

არა კი

ki ki

0

0

0

0

1

1

1

1

ki - - -

- - -

- - -

- - -

- - -

- - -

- - -

- - -

არა

არა

ki ki

თითოელი სართულიდან გასასვლელი საშუალებები

დაკავებულობა/
ნიშნული

ჯამური
დაკავებულობის
დატვირთვა

გასასვლელების რაოდენობა
მოთხ.

გასასვლელების
რაოდენობა
გათვ.

გასასვლელი საშუალებების გაბარიტები (მ)
გზა-კიბე გზა-დერეფანი გზა-კარი

მოთხ. გათვ. მოთხ. გათვ. მოთხ. გათვ.

45 1 1 (გზა-კარი) - - - 0.82 1.70

*შენიშვნა:ხანძარსაწინააღმდეგო სისტემების ზუსტი ადგილმდებარეობა და რაოდენობა განსაზღვრული უნდა იყოს შესაბამისი საინჟინრო
პროექტისა და სქემების მომზადებისას.ნახაზებზე აღნიშნული სისტემები დატანილია პირობითად.

ki

ki ki

განიავებისადმი მოთხოვნები "ა,ბ და გ"

დაკავებულობა / სივრცეები / გასასვლელი
საშუალებები ბუნებრივი განიავება ხელოვნური განიავება

ki

ki

სახურავის ბურულის კლასიფიკაცია კონსტრუქციის ტიპებისთვის "ა,ბ და გ " ბლოკი (ცხრილი 1505.1)

კონსტრუქციის ტიპი

II-B

სახურავის ანაწყობის კლასი ცეცხლმედეგობის ხარისხი (სთ)

ცხრილი 601

B 0

- 3 -

არა

არა არა

- - -

- - -

საქმიანი ჯგუფი (სქ)

დაკავებულობის დატვრირთვები 2.საქმიანი ჯგუფი (სქ)

დაკავებულობა ფუნქციური დანიშნულება

1.სასაწყობე ჯგუფი (სწ-2) მიწისპირა სართული - საწყობი

2.საქმიანი ჯგუფი (სქ)

1.სასაწყობე ჯგუფი (სწ-2) 4
4

1

1

დაკავებულობა

2.საქმიანი ჯგუფი (სქ)

1.სასაწყობე ჯგუფი (სწ-2) 2420 2053.30

დაკავებული ფართობების ჯამი (მ2

) 2234.1

კედლის ღიობების ფართობი (კედლის %)

დასაშვები გათვალისწინებული

დაუცველი დაცული საშხეფით

დაცული დაუცველი დაცული საშხეფით

დაცული

ცეცხლმედეგობის ხარისხი

მოთხ. გათვ.

რეზერვუაზი/სატუმბი

ხანზარსაწინაა
ღმდეგო

მანძილი (მ)

0 m.

3.3 m.

0

0

1

1

1

1

1

1

- - -

- - -

- - -

- - -

- - -

- - -

- - -

- - -

1-3 ღერძებში

A-L ღერძებში

კონსტრუქციული ტიპი L-ჩ და B-A მონაკვეთბი
განსაზღვრეთ კონსტრუქციული ტიპი ახალი შენობებისთვის:
მაგალითი: II-A; II-B; V-A

წარმოდგენილი კონსტრუქციული ტიპი:
I-B

შეუზ. შეუზ.

- - -

- - -

- - -

- - -

1.სასაწყობე ჯგუფი (სწ-2)
2.საქმიანი ჯგუფი (სქ)

- - -

7 1 0.90 0.82 0.92 1.45

1.სასაწყობე ჯგუფი (სწ-2)

2.საქმიანი ჯგუფი (სქ) 1 (გზა-კარი)

- - - - - -

2.საქმიანი ჯგუფი (სქ)

A``-B`` ღერძებში 9.00 მ. მეტი შეუზ. შეუზ. შეუზ.

დაუშ. დაუშ. დაუშ.

- 2 -

DMARK
ARCHITECTURAL COMPANY

DRAWN BY
CHECKED BY
COPYRIGHT

ORDER #

DMARK

DRAWING NAME

www.dmark.ge

PROJECT NAME

CLIENT

PROJECT ADDRESS

A1

COMMENT

-R01

22.009

B1 FLOOR PLAN

FEDEX WAREHOUSE COMPLEX

"INFORMATION COMMUNICATION
SYSTEMS"

NM
AK

GEORGIA, TBILISI, QIZIKI STREET
#27

სპ 25.07.2022 სტადია პროექტი

შენობა-ნაგებობის უსაფრთხოების წესებთან შესაბამისობის ანალიზი

sw-2

d.f.46.5

520.3 m2
d.d.12

მიწისპირა სართული - ოფისი

2420 48.10

დამხმარე ჯგუფი (დს)

3.დამხმარე ჯგუფი (დს) 2 1

3.დამხმარე ჯგუფი (დს) 790 132.70

3.დამხმარე ჯგუფი (დს) მიწისპირა სართული - რეზერვუარი და სატუმბი

7-1 ღერძებში 4.9 მ. 0 1 - - - - - -

3-7 ღერძებში

9.00 მ. მეტი

9.00 მ. მეტი

3.9 m.

3.3 m.

1`-4` ღერძებში

4`-1` ღერძებში

B``-A`` ღერძებში

4.9 m.

15 % 45% 45%

15 % 45% 45%

შეუზ.

შეუზ. შეუზ. შეუზ.

25 % 75% 75%

25 % 75% 75%

15 % 45% 45%

ki

ki

ki

ki

- - - - - -

წყალსადენი სისტემების ფიქსირებული მოწყობილობების რაოდენობა "ა,ბ და გ " ბლოკი
(ცხრილი 1602.1-ის მიხედვით)

ფიქსირებული მოწყობილობები (ცალი) თითო საცხოვრებელი ერთეულისთვის

სართული/
ნიშნული

დაკავებულობა
da
დაკავებულობი
ს დატვირთვა

უნიტაზი ტუალეტის

ხელსაბანი

აბაზანა /
შხაპი

სასმელი წყლის
ფანტანი

სამომსახურეო
ნიჟარა

სამზარეულოს
ნიჟარა

მოთხ. გათვ. მოთხ. გათვ. მოთხ. გათვ. მოთხ. გათვ. მოთხ. გათვ. მოთხ. გათვ.

მიწისპირა და
მეორე
სართული

sw-2 / sq 52 1 1 2 1 4 2 6 0 4 0 0 1

სასმელი წყლის ფანტანი

ხელოვნური განიავება

შენობა-ნაგებობის უსაფრთხოების წესებთან შესაბამისობის ანალიზი

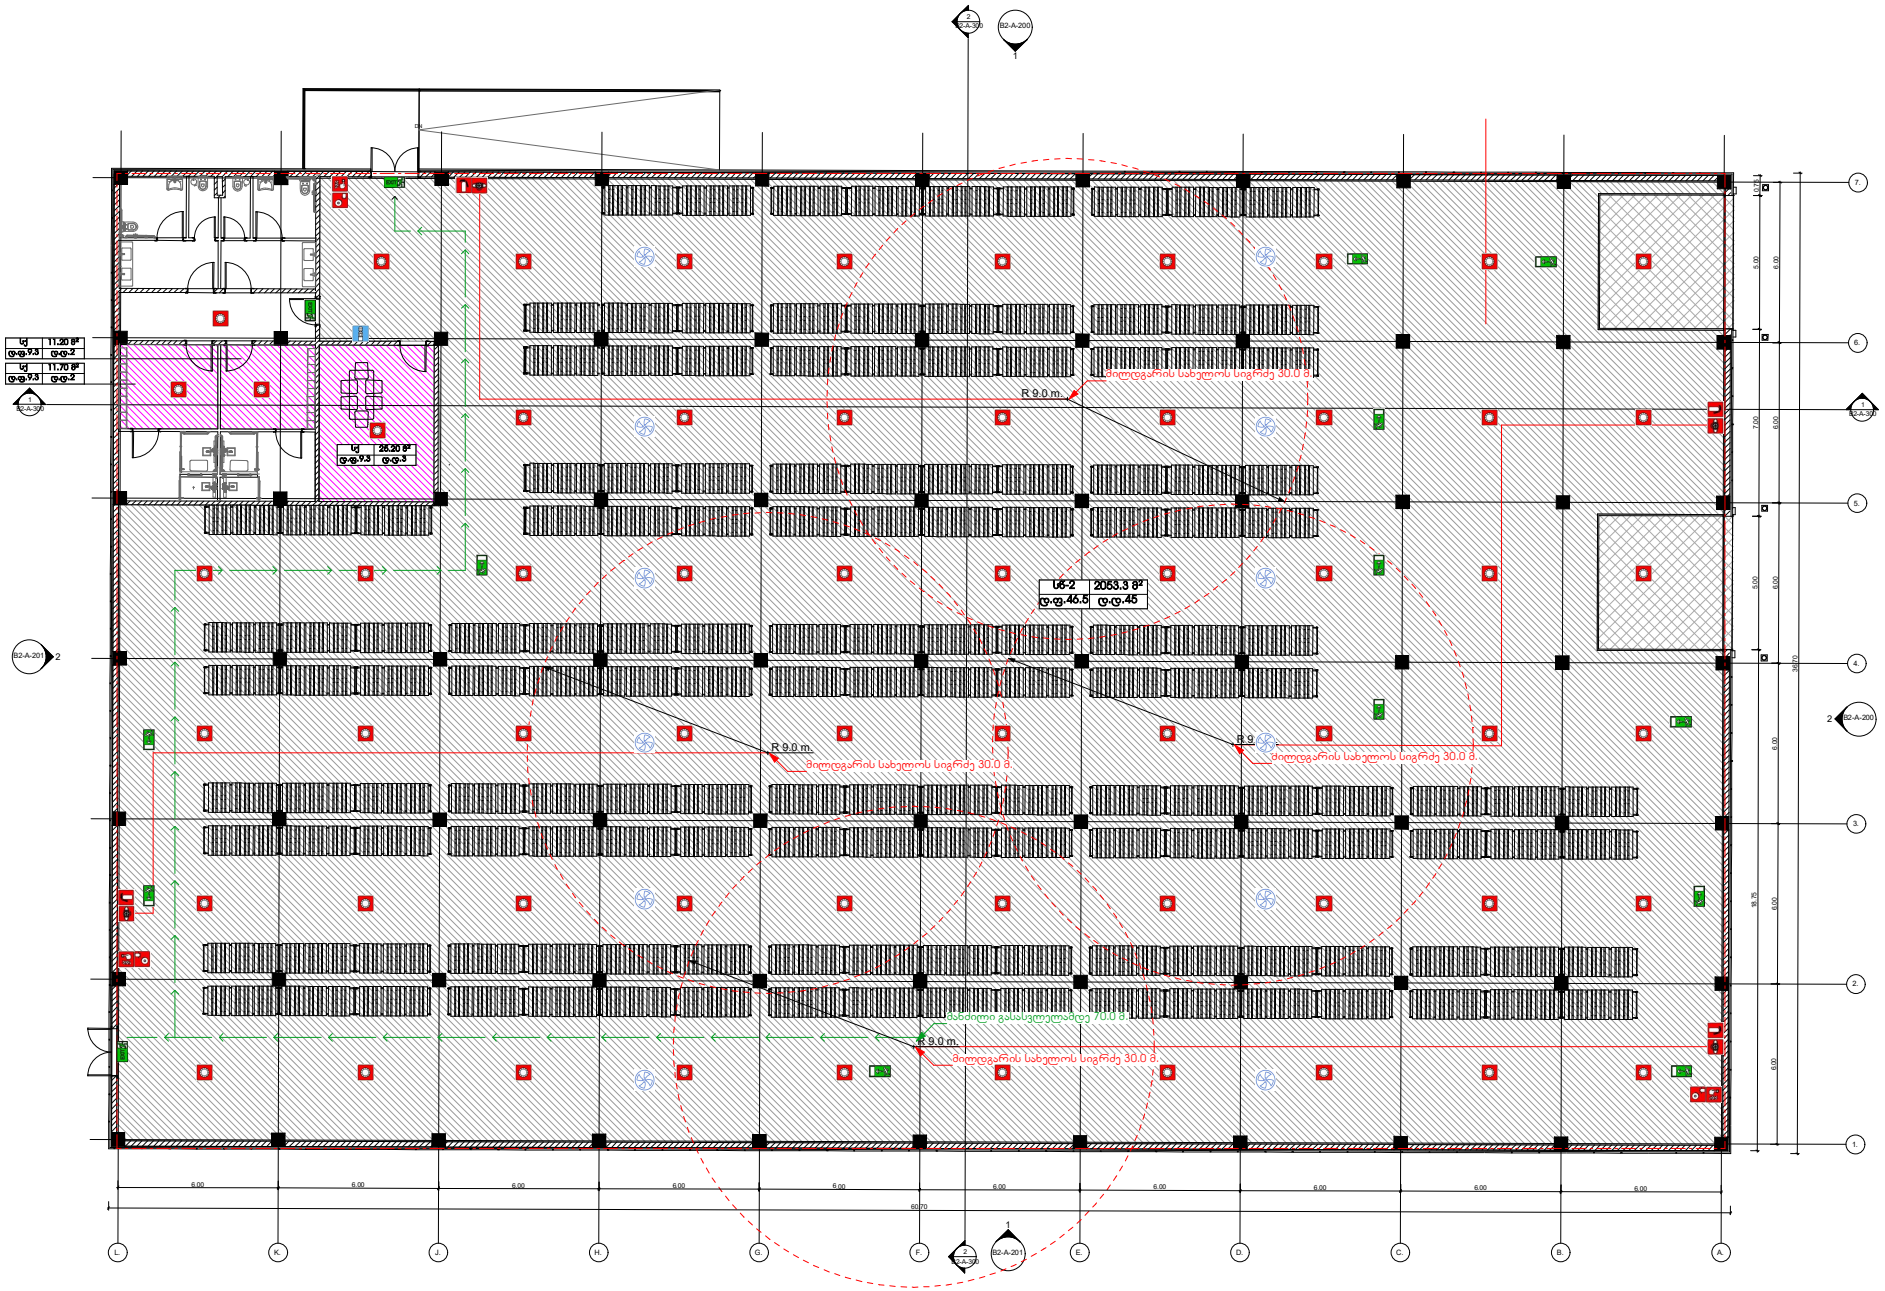

B2 FLOOR PLAN

1 : 100

DMARK
ARCHITECTURAL COMPANY
www.dmark.ge

PROJECT NAME
FEDEX WAREHOUSE COMPLEX

PROJECT ADDRESS
GEORGIA, TBILISI, QIZIKI STREET #27

CLIENT
"INFORMATION COMMUNICATION SYSTEMS"

1 0.00 = sp

STAGE	DATE	comment
sp	25.07.2022	aladia prowzli

ORDER #	22.009
DRAWN BY	NM
CHECKED BY	AK
COPYRIGHT	DMARK

DRAWING NAME
B1 FLOOR PLAN

FED-DMK-DD- B1-A-100 -R01

A1

შენობა-ნაგებობის უსაფრთხოების წესებთან შესაბამისობის ანალიზი

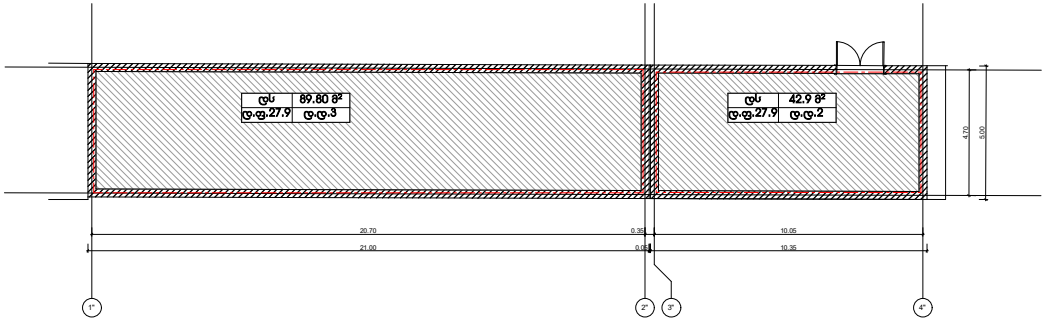

B4 FLOOR PLAN

1 : 100

DMARK
ARCHITECTURAL COMPANY
www.dmark.ge

PROJECT NAME
FEDEX WAREHOUSE COMPLEX

PROJECT ADDRESS
GEORGIA, TBILISI, QIZIKI STREET #27

CLIENT
"INFORMATION COMMUNICATION SYSTEMS"

± 0.00 = ზე

STAGE	DATE	COMMENT
ად	25.07.2022	alustis proeqti

ORDER #	22.009
DRAWN BY	NM
CHECKED BY	AK
COPYRIGHT	DMARK

DRAWING NAME
B1 FLOOR PLAN

FED-DMK-DD- B1-A-100 -R01

A1

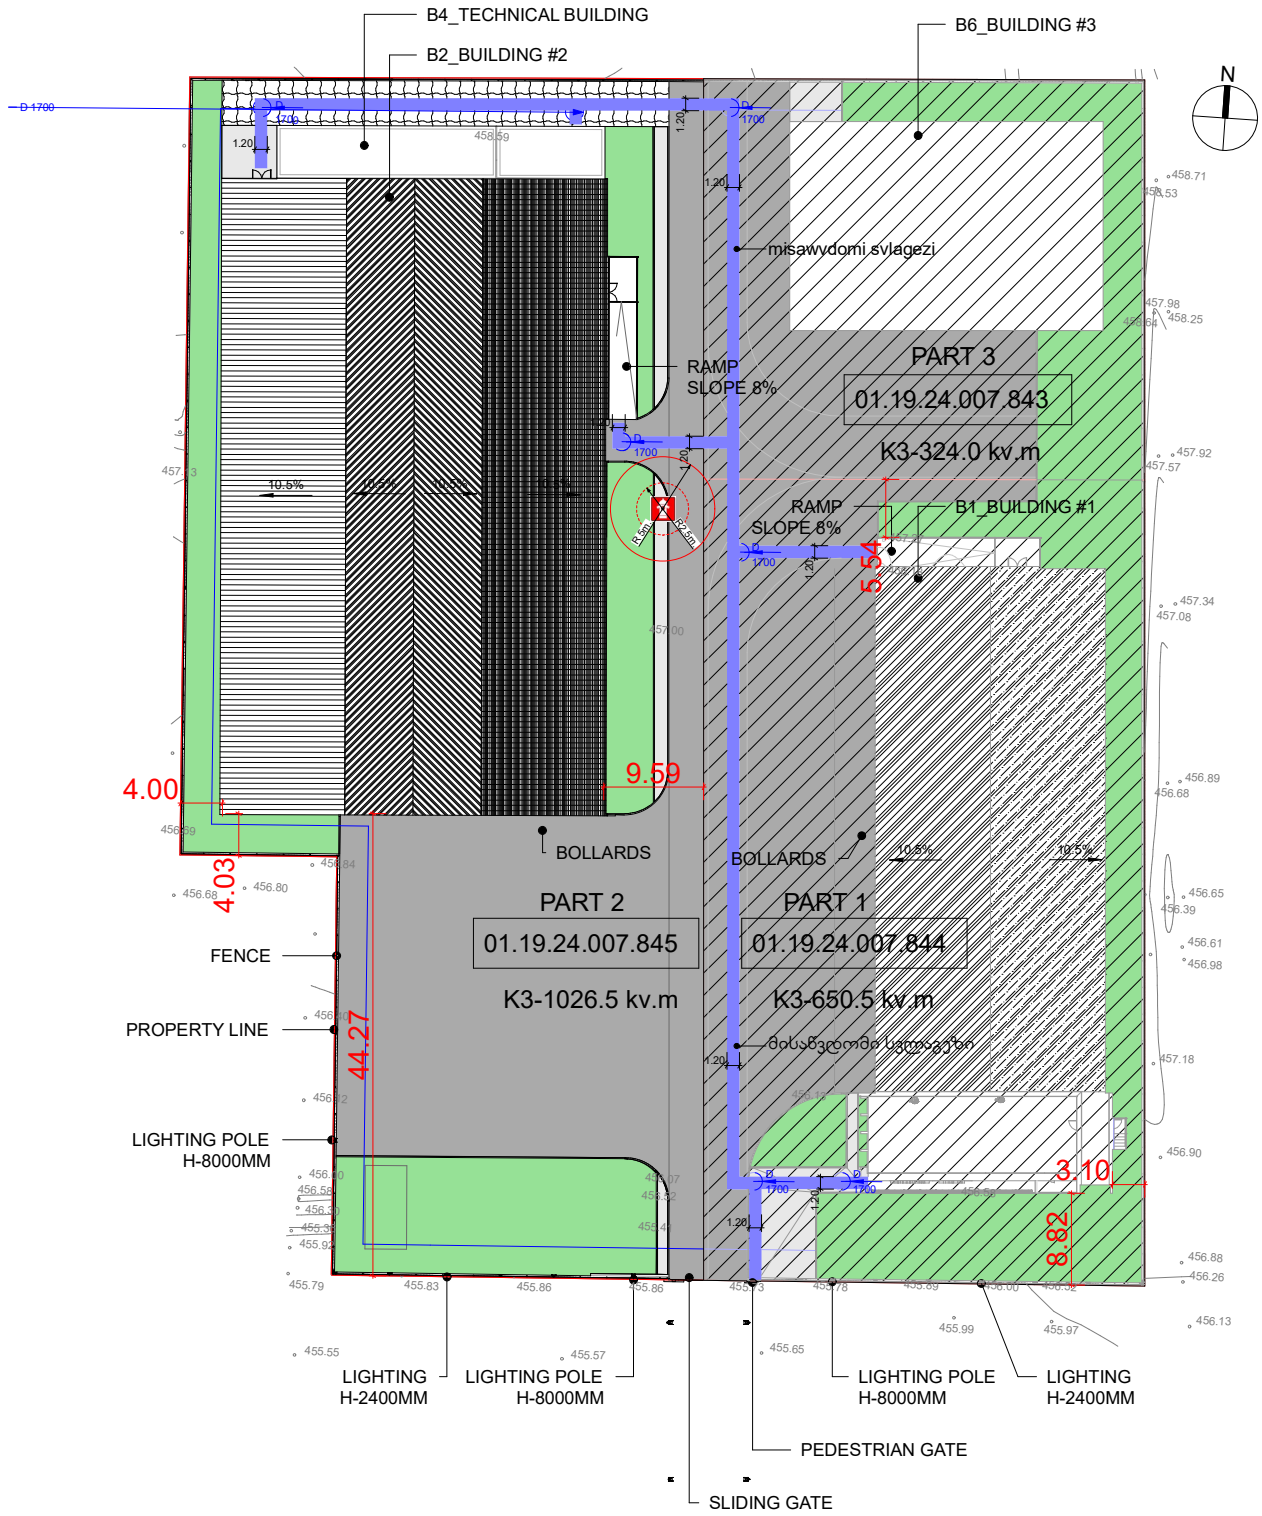

DMARK
ARCHITECTURAL COMPANY
www.dmark.ge

PROJECT NAME
FEDEX WAREHOUSE COMPLEX

PROJECT ADDRESS
GEORGIA, TBILISI, QIZIKI STREET #27

CLIENT
"INFORMATION COMMUNICATION SYSTEMS"

STAGE	DATE	COMMENT
ap	25.07.2022	stadia prowsli

ORDER #	22.009
DRAWN BY	NM
CHECKED BY	AK
COPYRIGHT	DMARK

DRAWING NAME
B1 FLOOR PLAN

FED-DMK-DD- B1-A-100 -R01

A1

მისაწვდომობის ეროვნული სტანდარტები

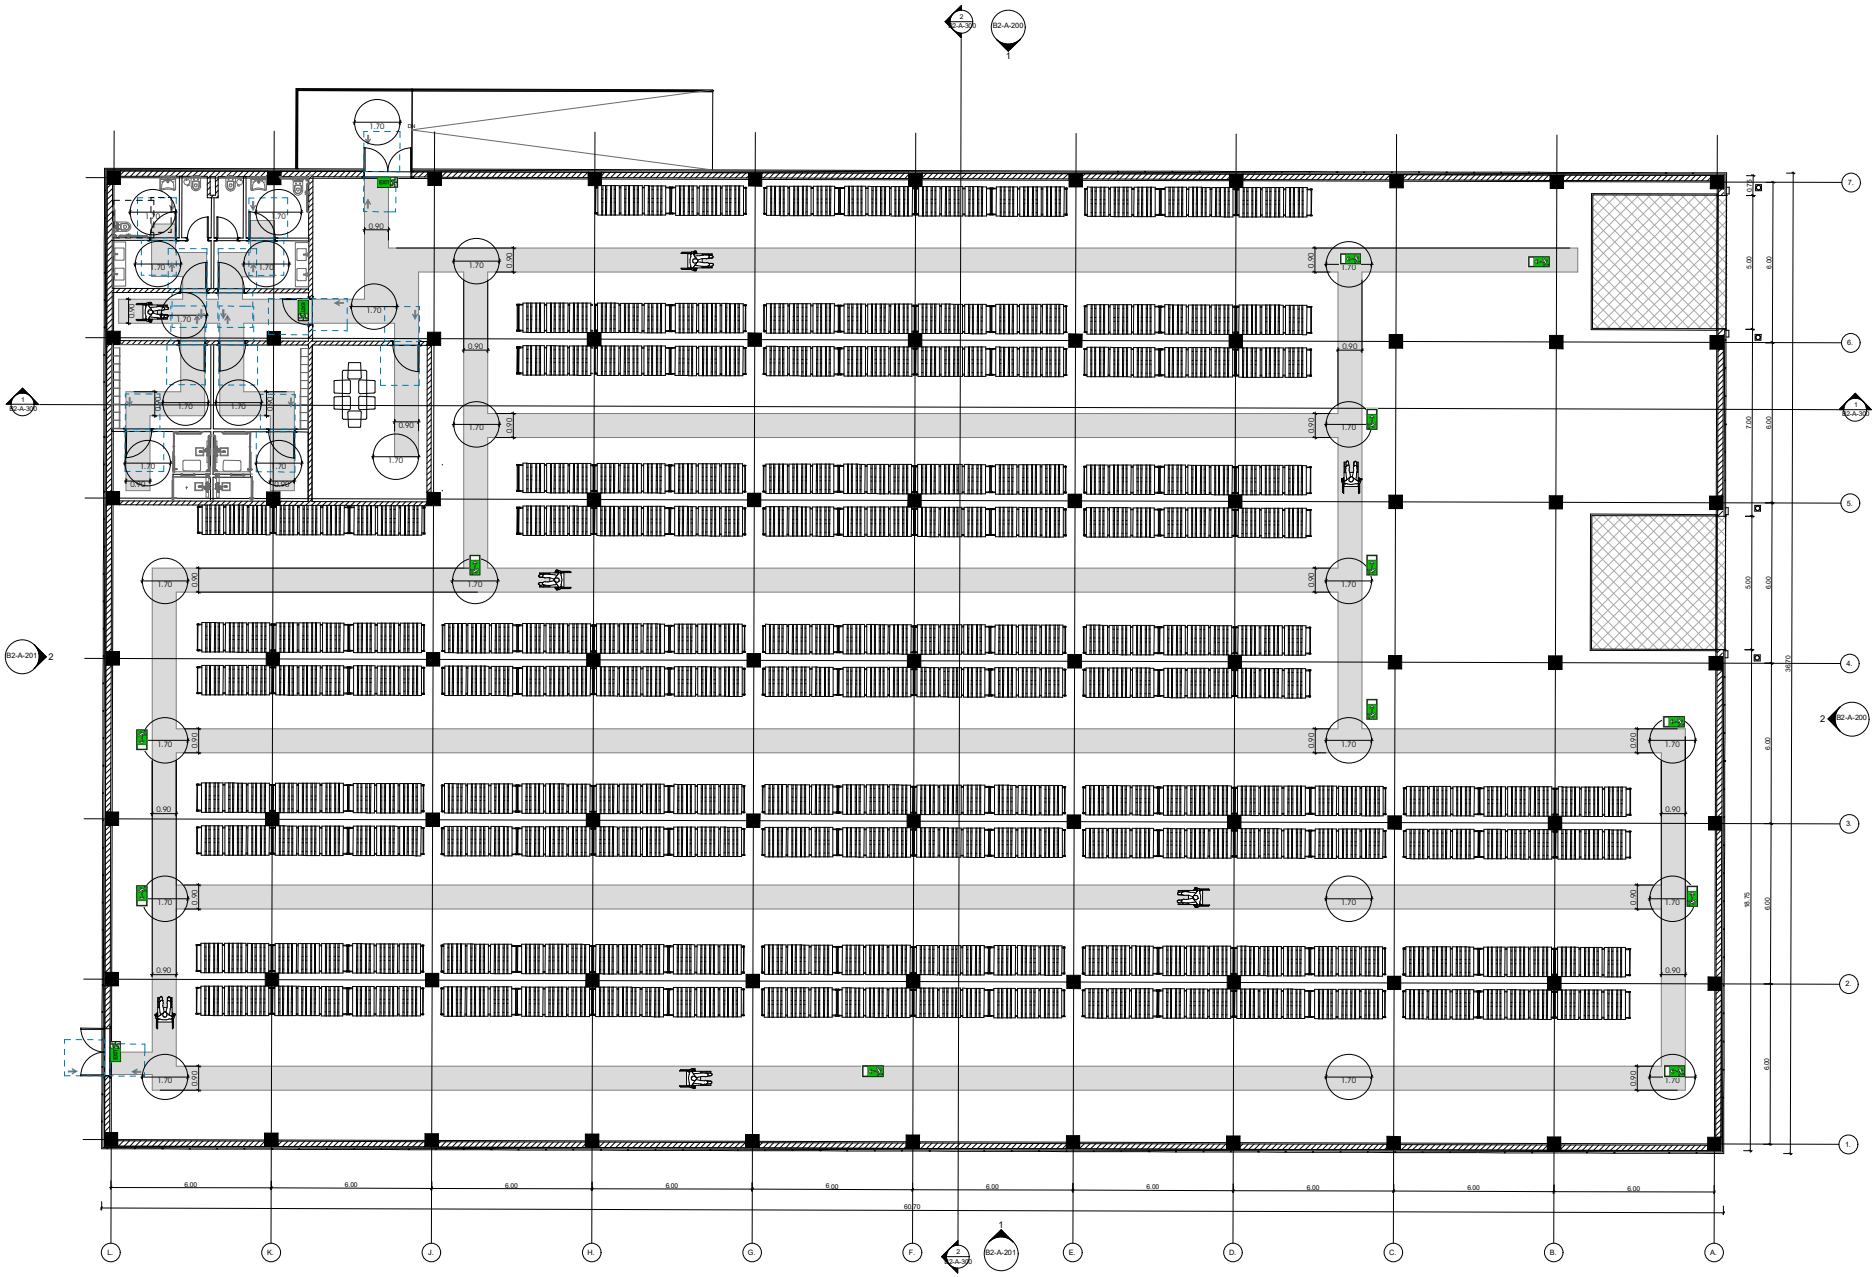

B2 FLOOR PLAN
1 : 100

DMARK
ARCHITECTURAL COMPANY
www.dmark.ge

PROJECT NAME
FEDEX WAREHOUSE COMPLEX

PROJECT ADDRESS
GEORGIA, TBILISI, QIZIKI STREET #27

CLIENT
"INFORMATION COMMUNICATION SYSTEMS"

± 0,00 = sp

STAGE	DATE	COMMENT
sp	25.07.2022	sladia proeqti

ORDER #	22.009
DRAWN BY	NM
CHECKED BY	AK
COPYRIGHT	DMARK

DRAWING NAME
B1 FLOOR PLAN

FED-DMK-DD- B1-A-100 -R01

A1

მისაწვდომობის ეროვნული სტანდარტები

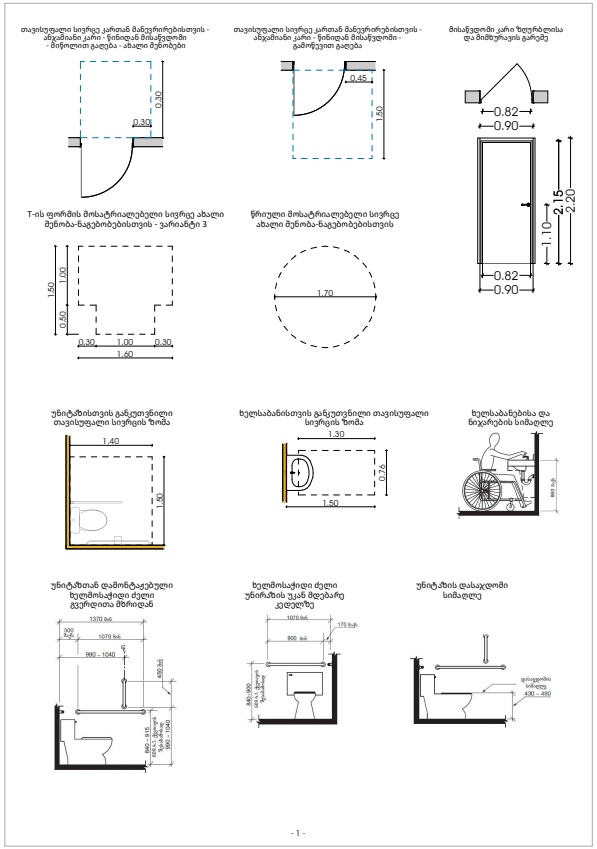

- 1 -

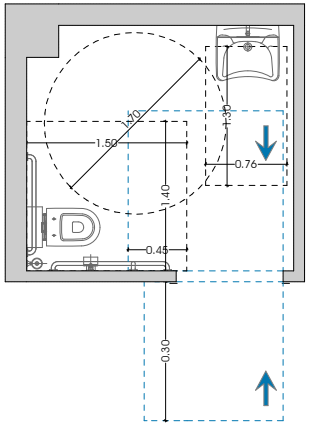

- 2 -

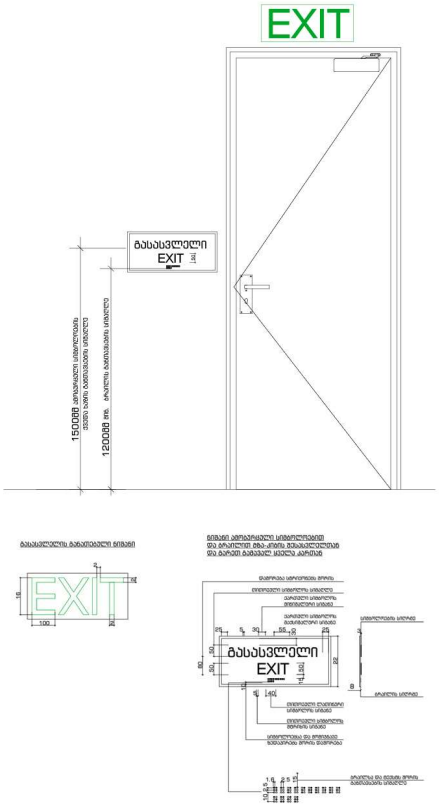

- 3 -

DMARK
ARCHITECTURAL COMPANY
www.dmark.ge

PROJECT NAME
FEDEX WAREHOUSE COMPLEX

PROJECT ADDRESS
GEORGIA, TBILISI, QIZIKI STREET #27

CLIENT
"INFORMATION COMMUNICATION SYSTEMS"

± 0.00 = ზღ

STAGE	DATE	COMMENT
ზღ	25.07.2022	stadia prowqS

ORDER #	22.009
DRAWN BY	NM
CHECKED BY	AK
COPYRIGHT	DMARK

DRAWING NAME
B1 FLOOR PLAN

FED-DMK-DD- B1-A-100 -R01

A1