
±0.00=427.45 მიწის ნიშნულს

მენგენგმა მ 1:500

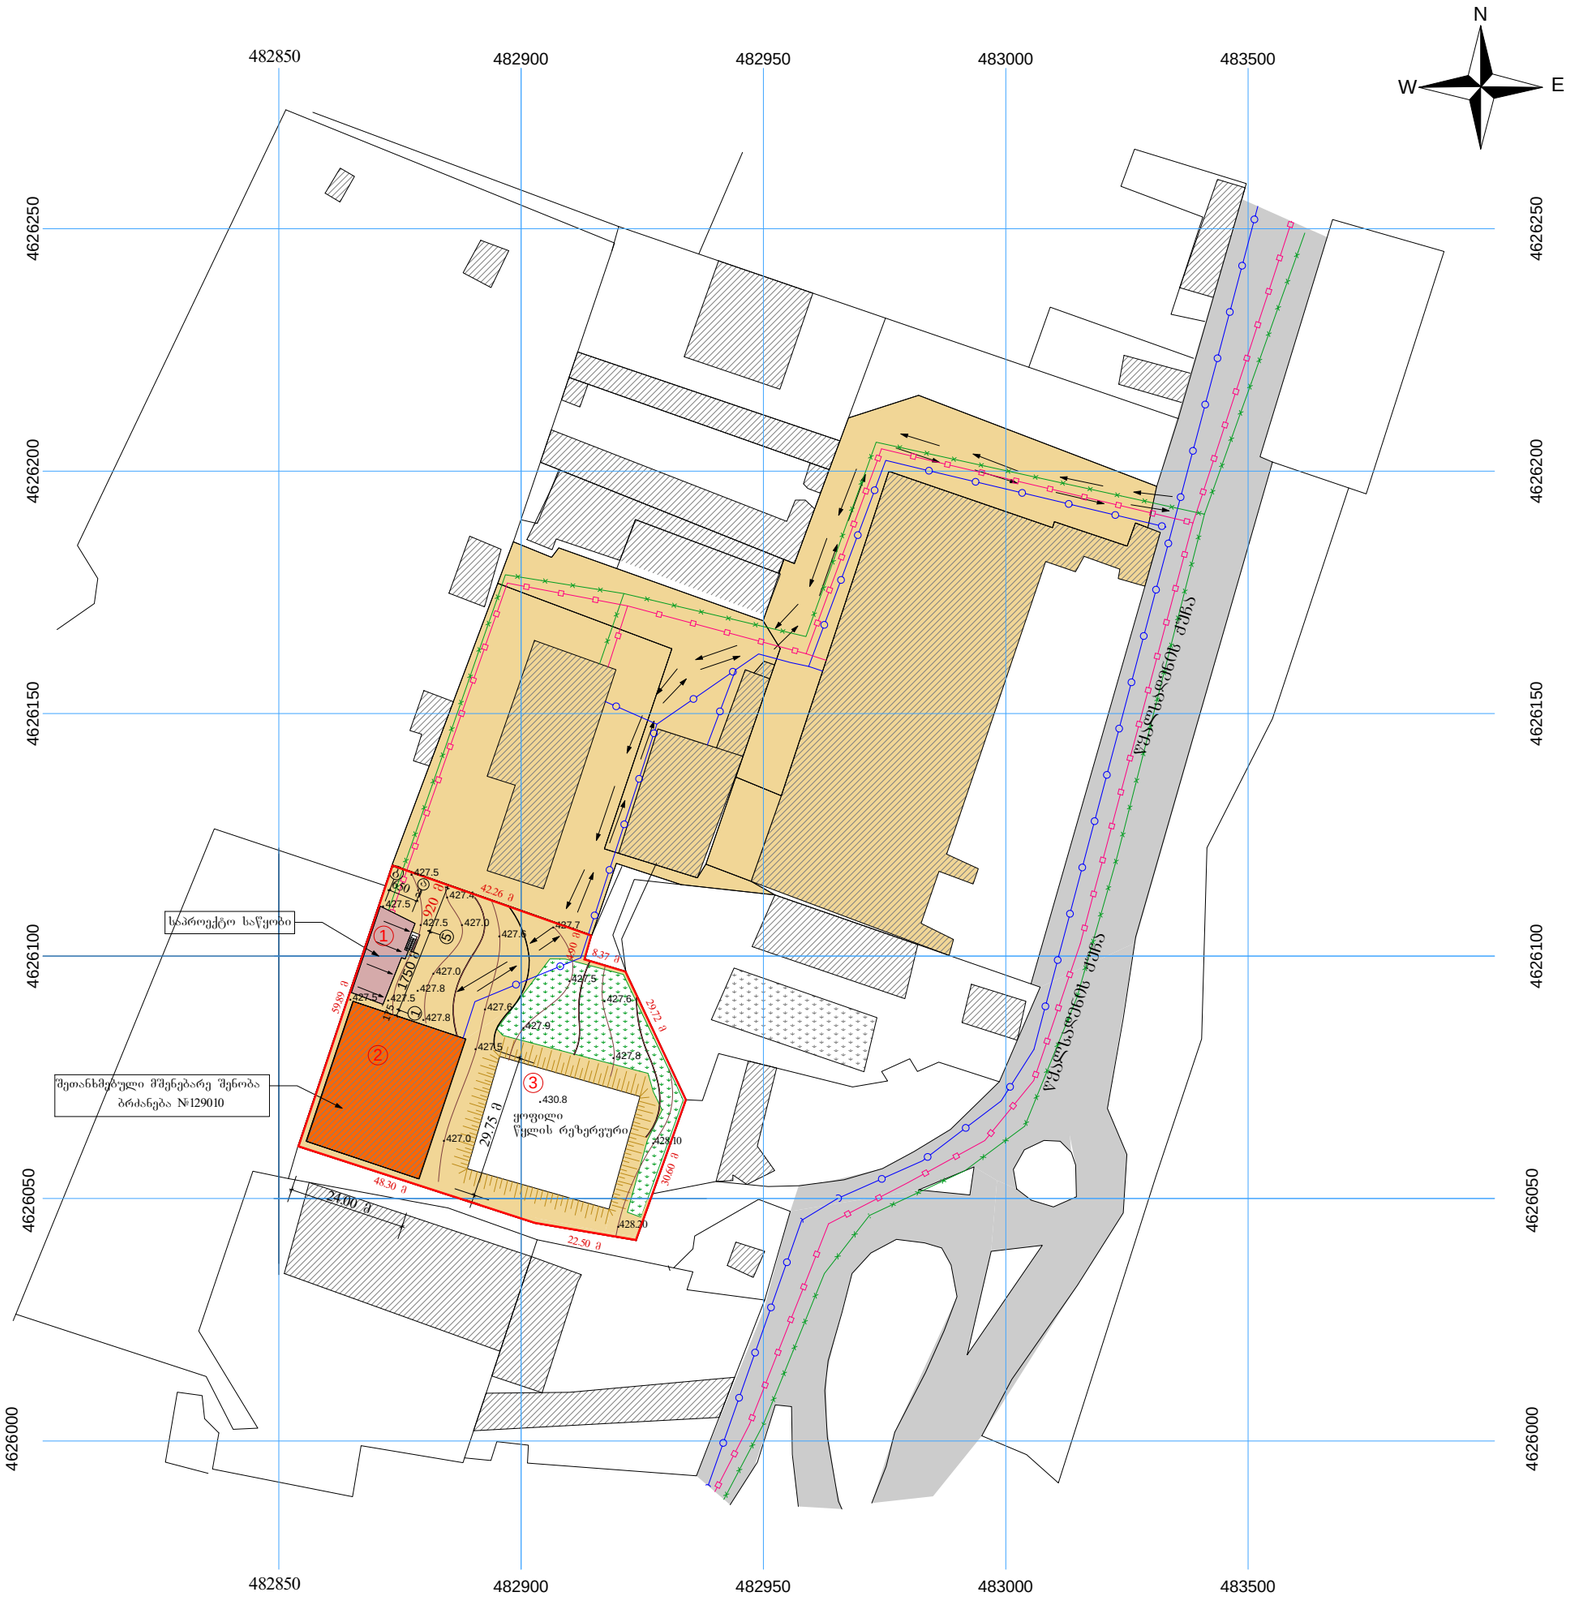

პირობითი აღნიშვნები

1 — საპროექტო საწყობი

2 — შეთანხმებული მშენებარე საწყობი ბრძანება №129010

3 — ყოფილი წყლის რეზერვუარი

— ს.ს "თბილისური დაფუარის" დირექტორის ოთარ დადუნაშვილის კუთვნილი მიწის ნაკვეთი

— ს.ს "თბილისური დაფუარის" დირექტორის ოთარ დადუნაშვილის კუთვნილი შენობა

— საპროექტო შენობა

— მშენებარე შენობა

— მთავარი გზა

— კოინდარი

შენობასთან მისასვლელი სამანქანო გზის მიმართულება

— ელექტრო კაბელი

— წყლის მილი

— კანალიზაციის გამყვანი

— ფლატე

2013 წ			დამკვეთი
პროექტის მთ.არქ		თ. კვირცხალია	„თბილისური საფუარი“
შესრულა		ბ. კვირცხალია	
ქ. თბილისი წყალსადენი ქუჩა №13		გეგმა მ 1:500	ფურცელი არ-1