

ჭრილი 1-1
მ 1:100

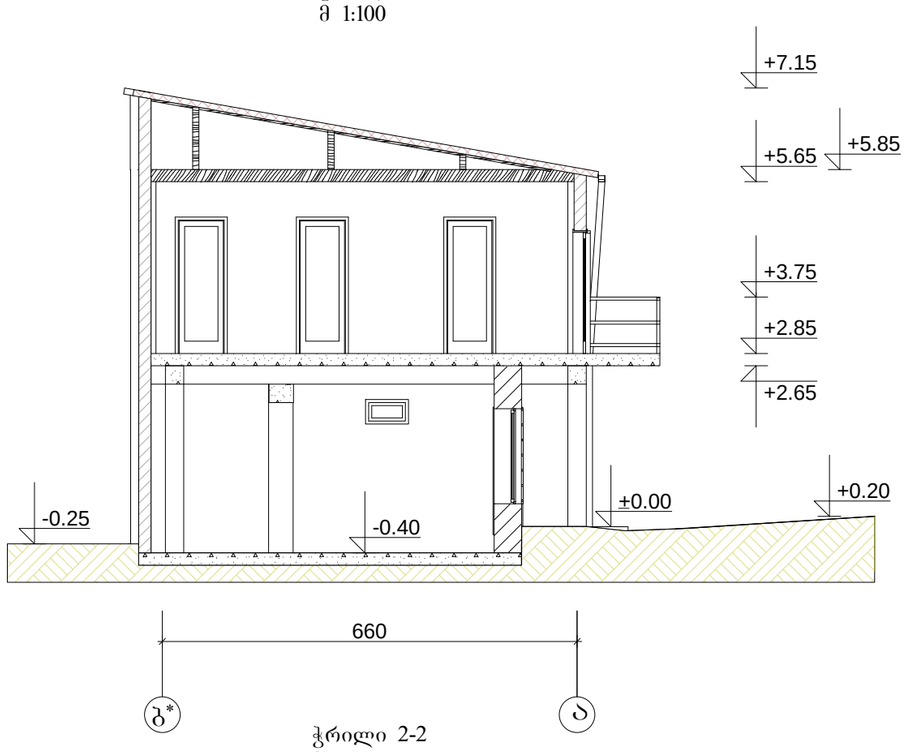

ჭრილი 2-2
მ 1:100

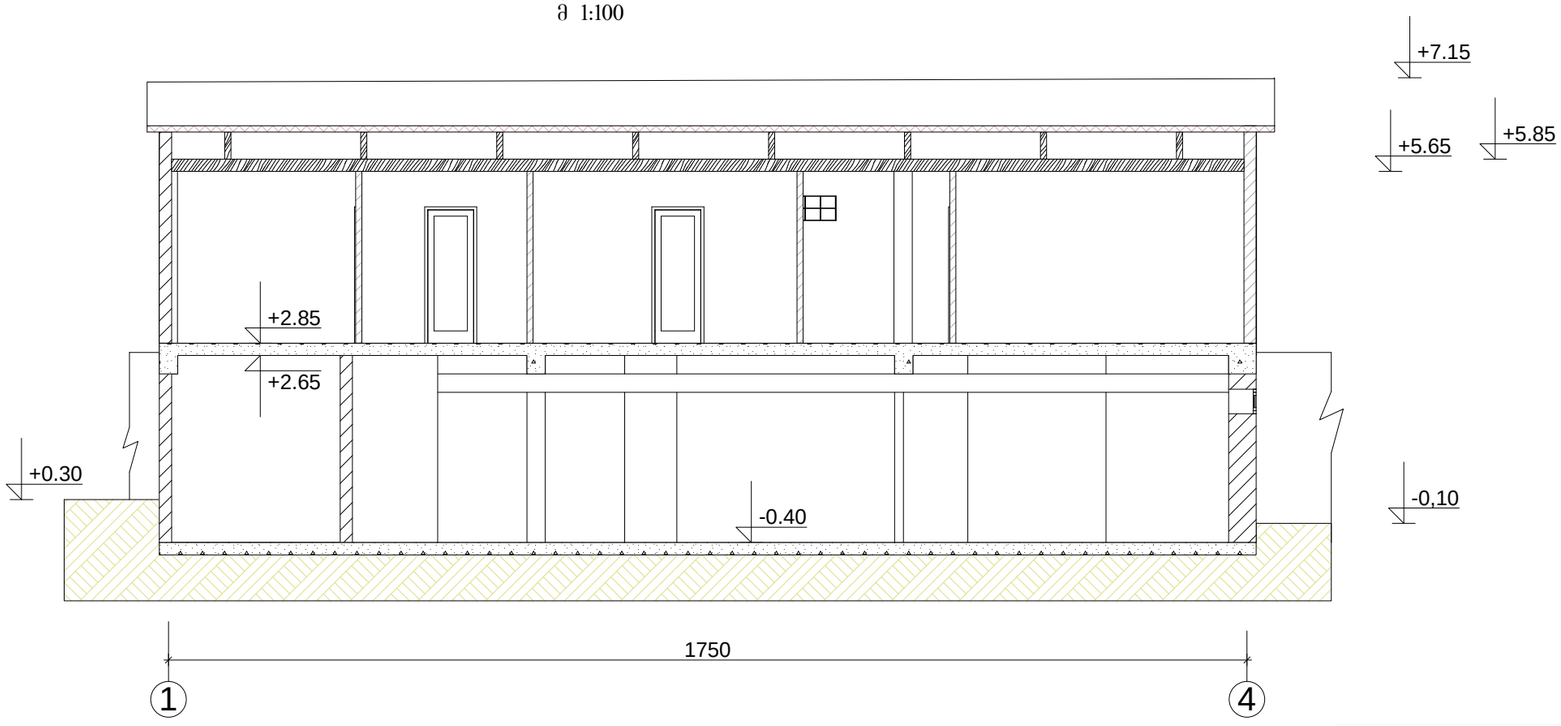

2013 წ			
პროექტის მთ.არქ		ი. კვირცხალია	დამკვეთი
შესრულა		ბ. კვირცხალია	„თბილისური საფუარი"
ქ. თბილისი წყალსადენი ქუჩა №13		ფასადი 1-4 მ 1:100	შეცდომა არ-