ფასადი 1-4
მ 1:100

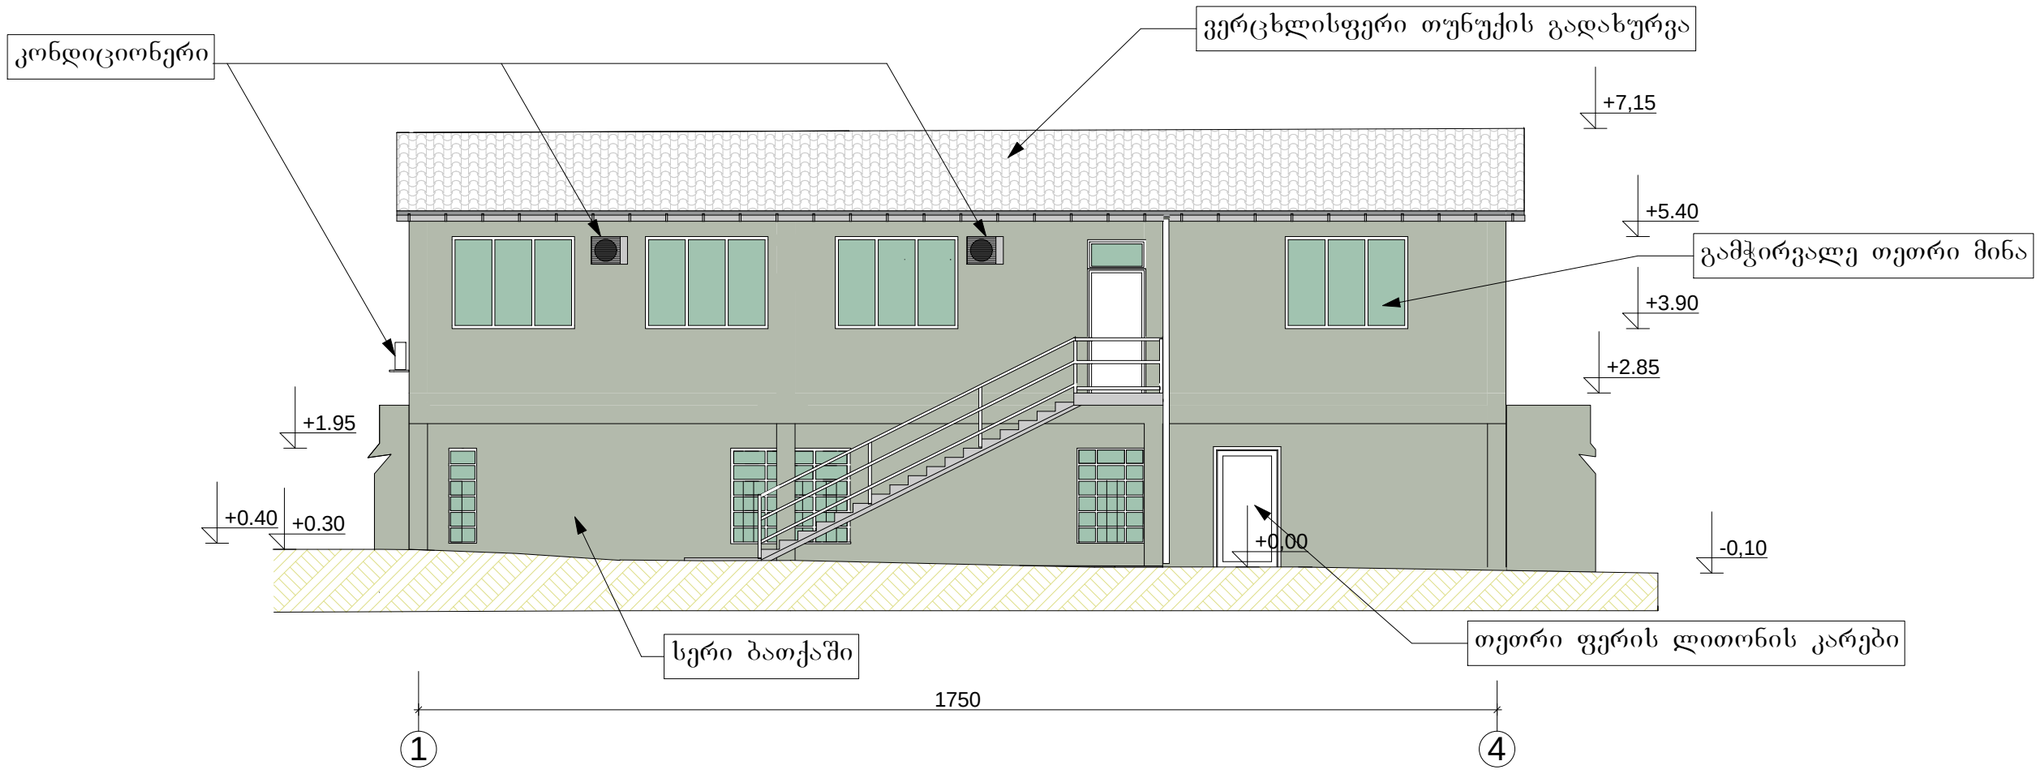

2013 წ			
პროექტის მთ.არქ		თ. კვირცხალია	დამკვეთი
შესრულა		გ. კვირცხალია	„თბილისური საფუარი"
ძ. თბილისი წყალსადენი ქუჩა №13	ფასადი 1-4 მ 1:100		ფურცელი არ-

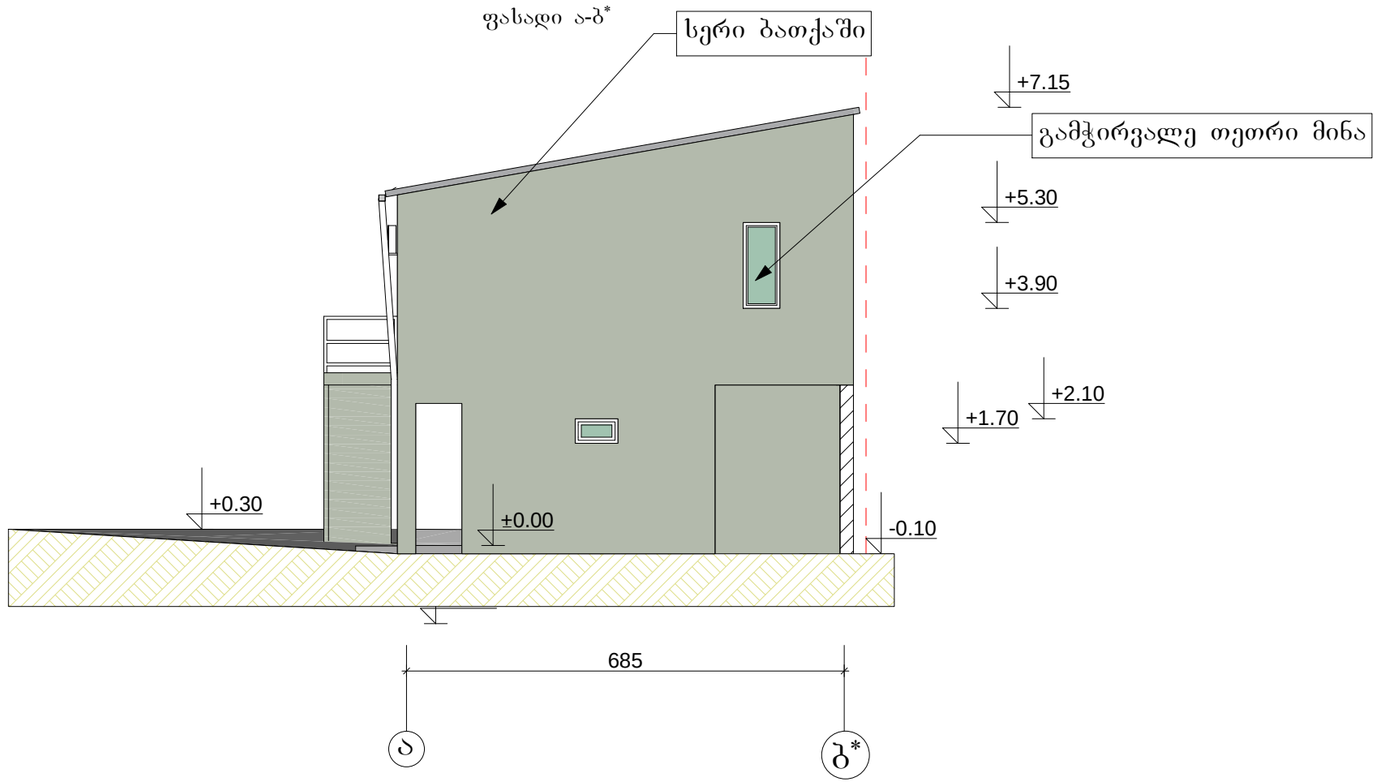

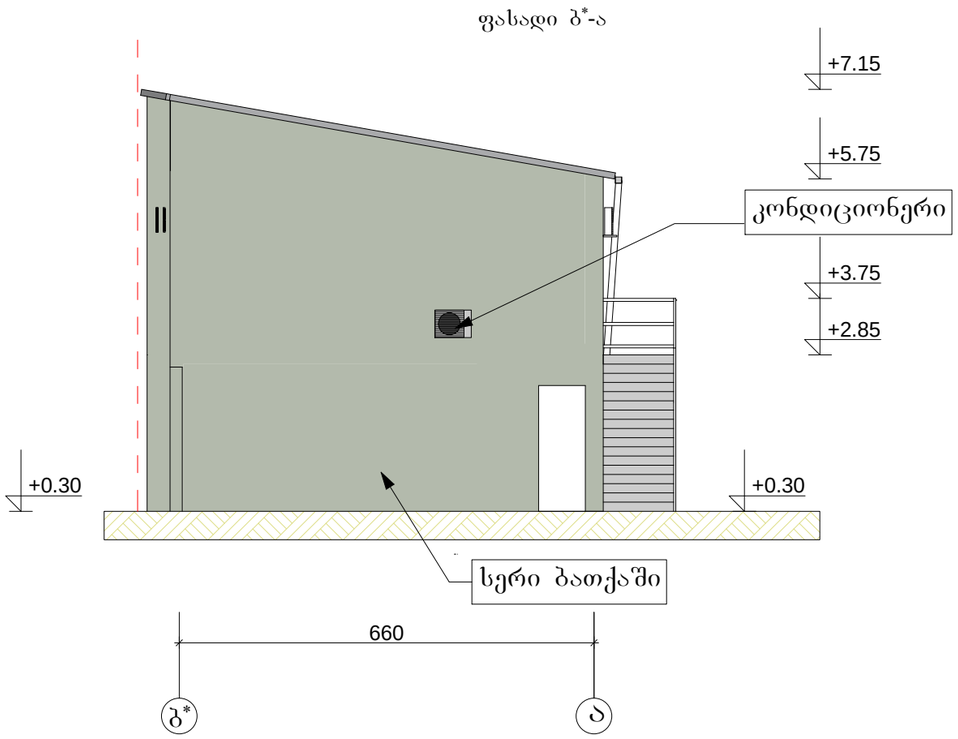

2013 წ			
პროექტის მთ.არქ		თ. კვირცხალია	დამკვეთი
შეასრულა		ბ. კვირცხალია	„თბილისური საფუარი"
ქ. თბილისი წყალსადენი ქუჩა №13		ფასადი ა-ბ* ფასადი ბ*-ა მ 1:100	ფურცელი არ-

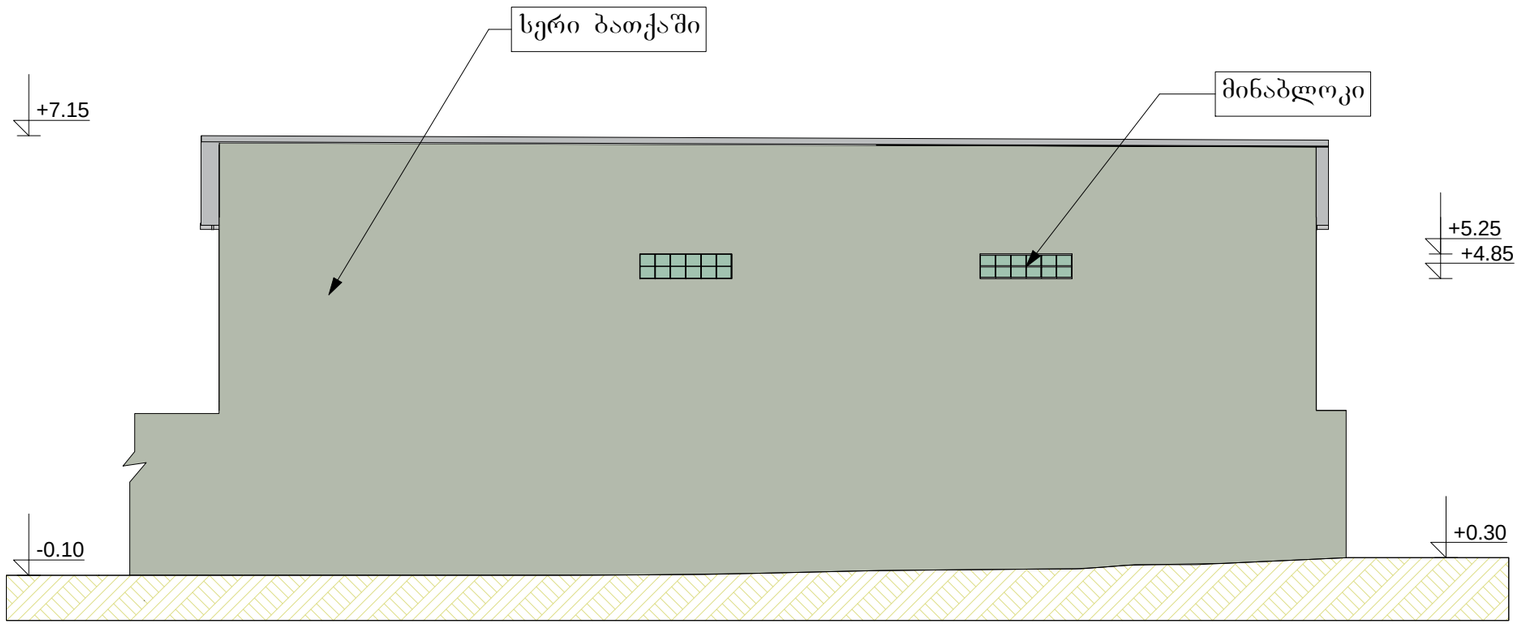

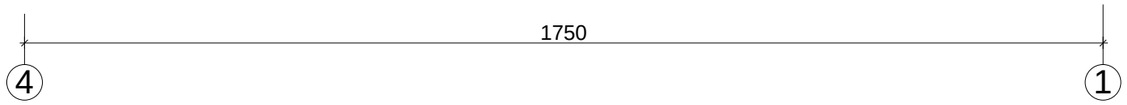

2013 წ

პროექტის მთავარ		თ. კვირცხალია	დამკვეთი
შემსრულა		ბ. კვირცხალია	„თბილისური საფუარი"
ქ. თბილისი წყალხაღენი ქუჩა №13	ფასადი 1-4 მ 1:100		წერტილი ა-