ფასადი ბ-ა

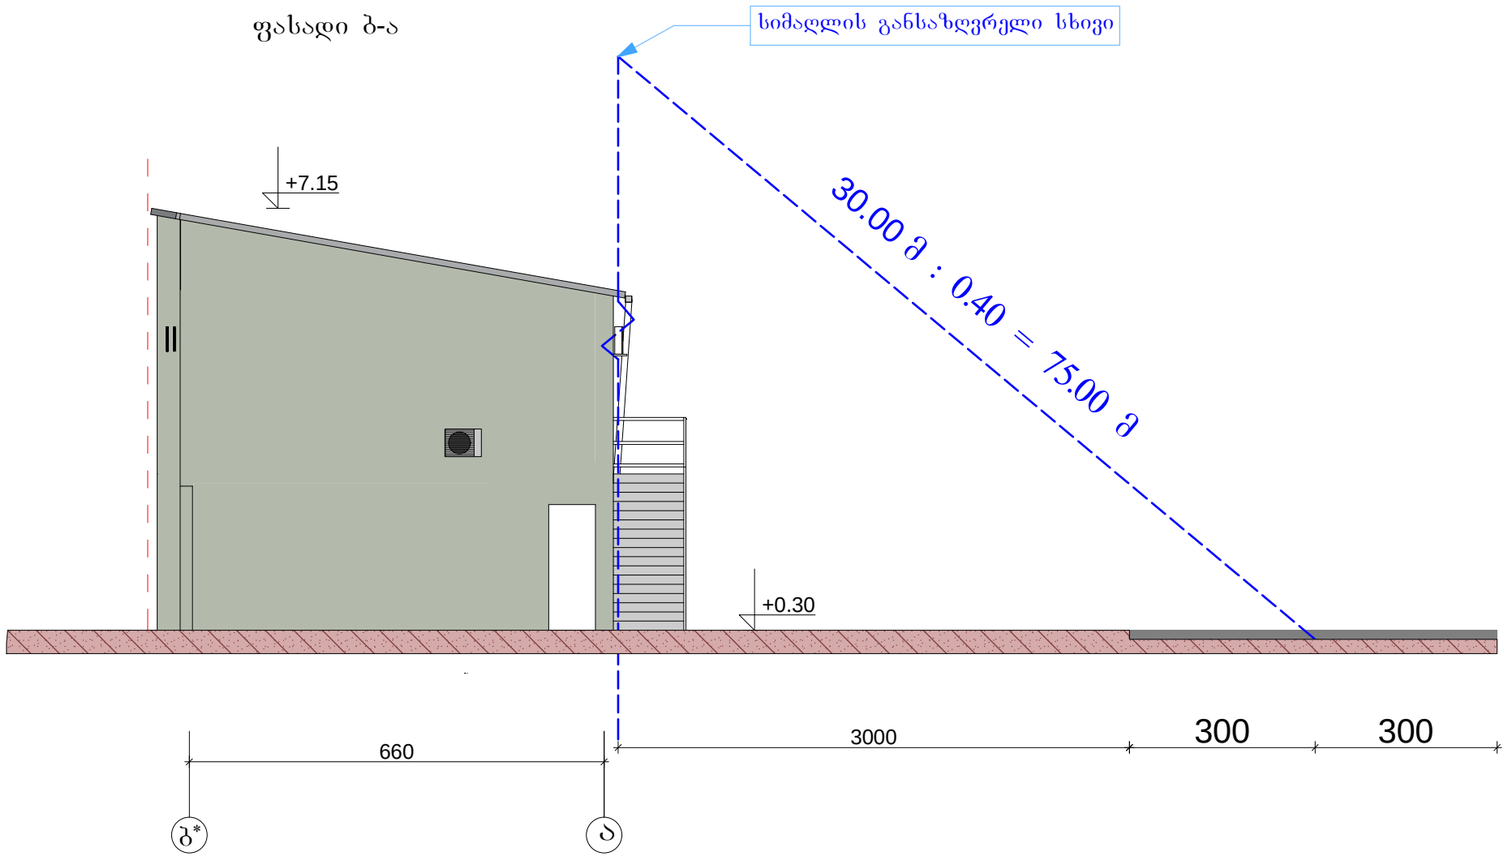

2013 წ			
პროექტის მთ.არქ		თ. კვირცხალია	დამკვეთი
შესრულა		ბ. კვირცხალია	„თბილისური საფარი"
ქ. თბილისი წყალსადენი ქუჩა №13		სიმაღლის განსაზღვრელი სქემა მ 1:100	ფურცელი ა-