ტოპოგრაფული რუქა

სიტუაციური გეგმა

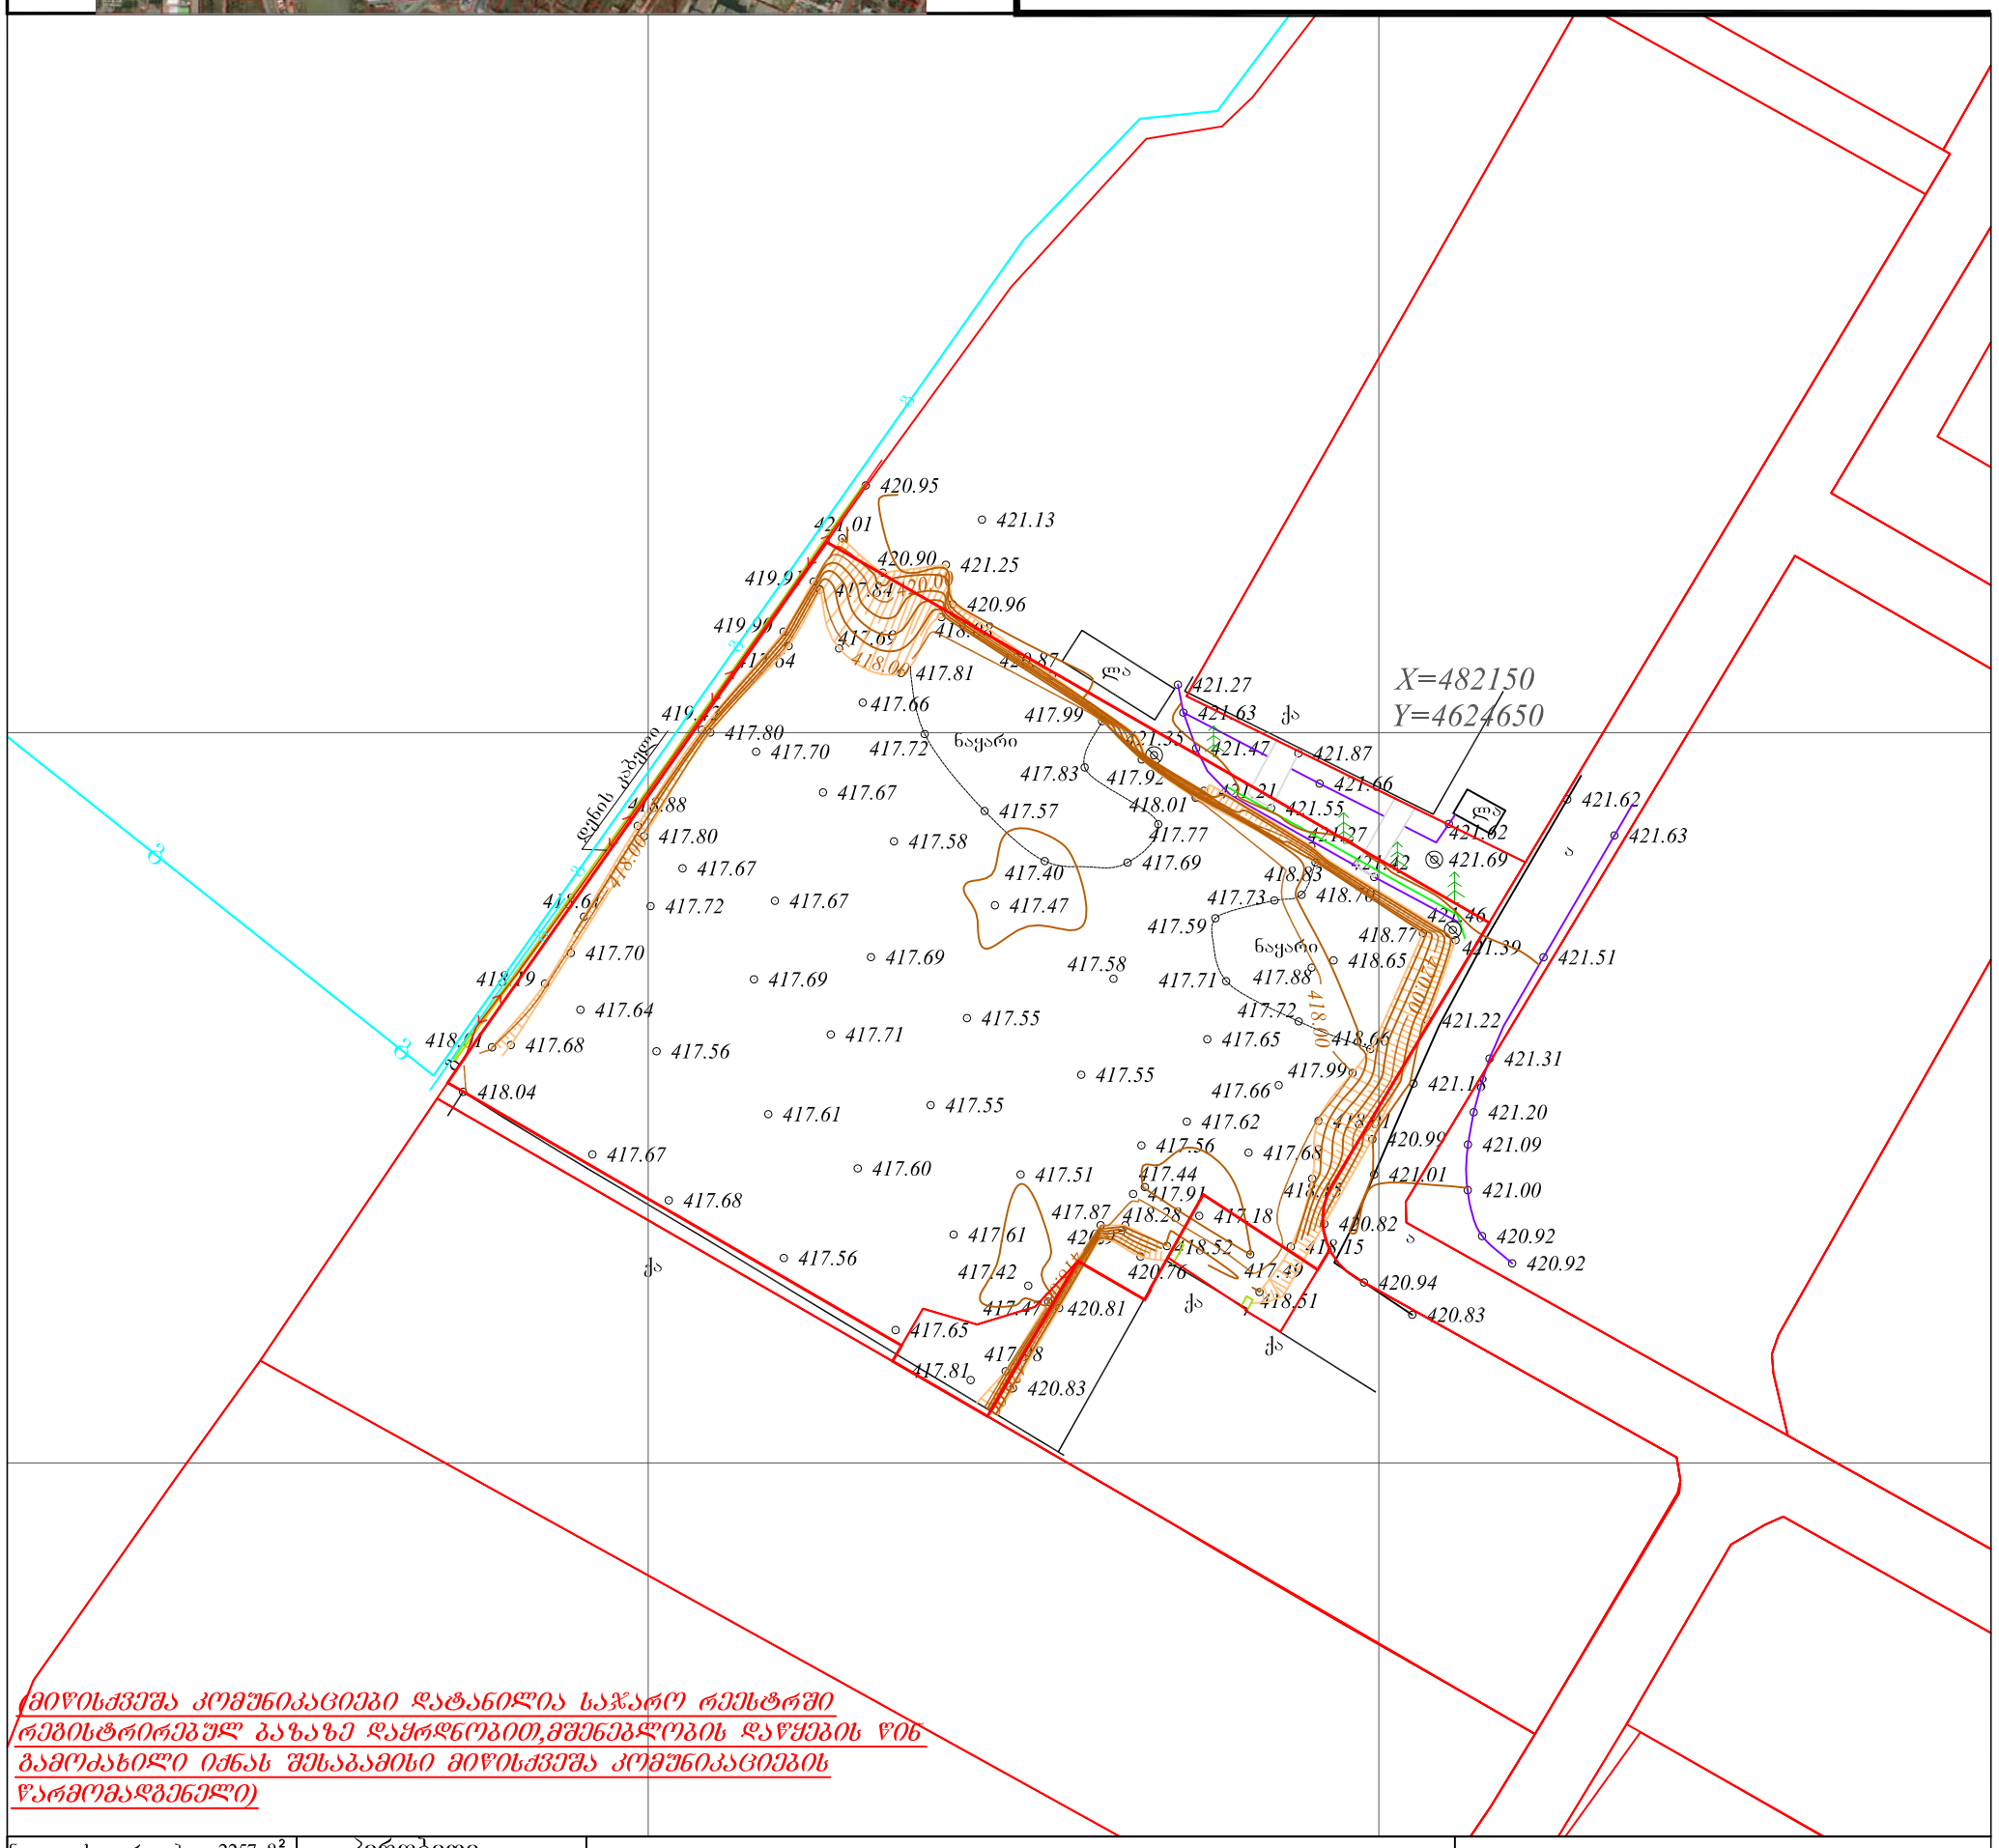

(მიწისქვეშა კომუნიკაციები დატანილია საჯარო რეესტრში რეგისტრირებულ გაზაზე დაყრდნობით,მშენებლობის დაწყების წინ გამოძახილი იქნას შესაბამისი მიწისქვეშა კომუნიკაციების წარმომადგენელი)

ნაკვეთის ფართობი: 2257 მ² სერვიტუტის ფართობი: 000 მ²	პირობითი აღნიშვნები	ტოპოგრაფიული ნახაზი მ 1:500 / რელიეფის კვეთა 0.5მ			შ.პ.ს. "ჯითი სარვეი" L.T.D " GT Survey"
მიწისქვეშა კომუნიკაციები	ნაკვეთის საზღვარი შენობა არკა ფარდული სერვიტუტი კიბე ფოთლოვანი ხე წიწვოვანი ხე ხეხილის ხე პალმა	ბუჩქი გაზონი სამეთვალყურეო ჭები ძეგლი შადრევანი ონკანი წყარო ან ჭა ბენზინგასამართი სადგური მაღალი ძაბვის გადამცემი	გეგმურ სიმაღლური წერტილი (რპ) ხეების რიგი ტრანსფორმატორი რადიო ან ტელე ანძა ლამპიონები ელექტრო ბოძი რკინიგზა იზოჰიფსი მთავარი იზოჰიფსი	რკინის ღობე ბორდიური ბეტონი კედელი საყრდენი კედელი ბილიკი გზის კონტური ფლატე წყლის კონტური	ქ.თბილისი,დიდი დიღომი,მირიან მეფის ქ №5 მოა: 598 30 20 15 599 53 15 15 დამკვეთი: გ. ხაჩიძე პროექტის მენეჯერი: ი.მანჯგალაძე კომპანიის უზრუნველყოფის მენეჯერი: დ.კასაბაშრი ტოპოგრაფი: ა. ჭარელიძე ობიექტის მისამართი: ქალაქი თბილისი, ფეიქრების ქუჩა №12 ს.კ 01.11.19.006.110 თარიღი: 28.11.2019
კანალიზაცია დენის კაბელი გაზის მილი წყლის მილი კავშირგაბმულობა					

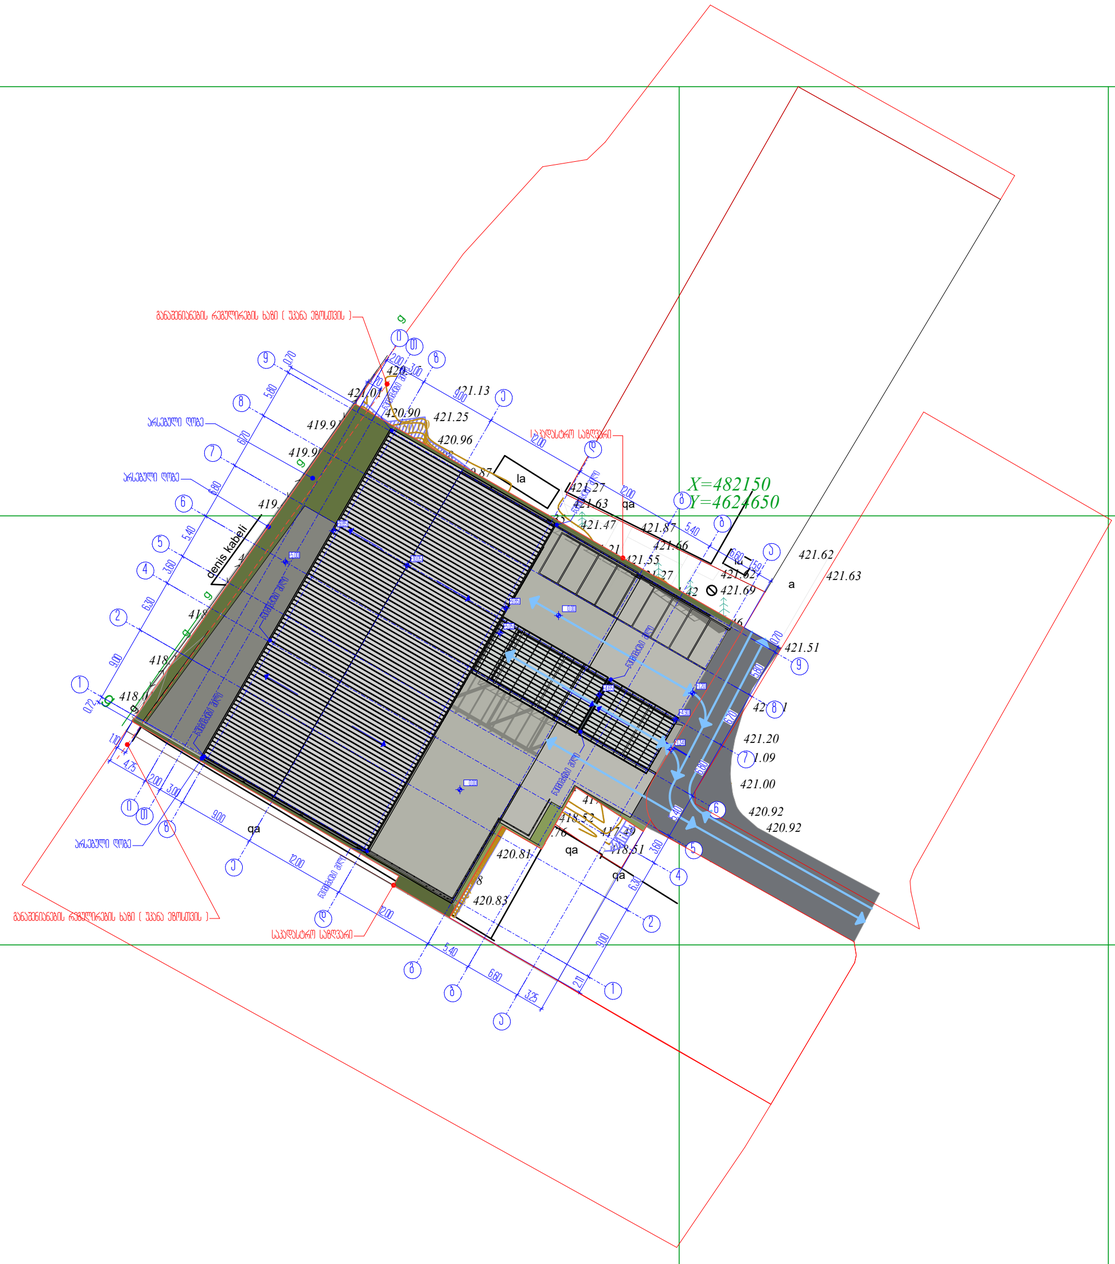

0,00

ჭრილის ხაზი

არქიტექტურული ნიშნული

ნაკვეთის სახღვარი

პირობითი ნიშნები

ქ. თბილისი, feiqrebis ქ. 12

1. ნახაზზე საპროექტო შენობის ნული შეესაბამება
აბსოლუტურ ნიშნულს - ________
2. ნახაზზე ზომები მოცემულია მეტრებში
3. ნახაზის ყველა ცვლილება მშენებლობისას
შეთანხმებული უნდა იყოს პროექტის ავტორთან

სართულის ტექნიკურ ეკონომიკური მაჩვენებლები

s2

4-4

თარიღი

ფურცლის #

თანამდებობა

ფურც. რაოდენობა

სახელი, გვარი ხელმოწერა
დირექტორი

LLC UAD Studio
ქ. თბილისი, ყიფშიძის ქ. #9

ა.ჯობავა
არქიტექტორი

a-03

ვ. ვარდანია

არქიტექტურული პროექტი

გენ-გეგმა

არქიტექტორი კ. სურმავა

420.76 420.94

420.83

421.01

421.62
421.63

421.51

421.31

421.20
421.09

421.00

420.92
420.92

420.82

420.99

421.22

421.39

421.46

421.27
421.42 421.69

421.62

421.66

421.63

421.27

421.47

421.55

421.87

421.35

421.21

420.87

420.96

421.25 420.90

421.01

420.95
421.13

419.91

419.90

419.42

418.88

418.61

418.19

418.01

418.04

417.68

417.70

417.80

417.80

417.64

417.84

417.69
417.81

418.08

417.72

417.57

417.40 417.69

417.77

417.83

417.99

417.92
418.01

418.83

418.77

418.66

418.65
417.88

417.73 418.70
417.59

417.71
417.72

417.99

418.01

418.15

418.15

418.51

417.49

417.18
418.52

417.87 418.28
420.97

417.91

417.44

417.62
417.68

417.66

417.65

417.58

417.47

417.58

417.67

417.66

417.70

417.67
417.67

417.69

417.55

417.55

417.56
417.51

417.55

417.71

417.69

417.72

417.64

417.56

417.61

417.60

417.61
417.56

417.68

417.67

417.65

417.81

417.98
420.83

417.47 420.81

417.42 qa
qa

qa

qa

la

la

a

a

g

g

დენის

კაბელი

nayari

418.00

420.00

418.00

418.00

420
00.

418 00.

420 00.

X=482150
Y=4624650

g

g

g

g

d

d

g

g

e

e

z

z

T

T

i

i

b

b

a

a

1

1

2

2

4

4

5

5

6

6

7

7

8

8

9

9

1,70

1,10

4,75

2,00 3,00
9,00

12,00

12,00

5,40

6,60
3,25

2,11

9,00

6,30

3,60

5,40

6,80

6,70

5,80

0,70

0,72

9,00

6,30

3,60

5,40

6,80

6,70

5,80

0,70

+4,90

-1,34

- 1,20

+9,85

+10,05

+9,85

-5,00

0,00

0,00

+4,65

+5,05

არსებული ღობე

არსებული ღობე

განაშენიანების რეგულირების ხაზი (უკანა ეზოსთვის)

განაშენიანების რეგულირების ხაზი (უკანა ეზოსთვის)

არსებული ღობე

წვიმიმჭები მილი წვიმიმჭები მილი
წვიმიმჭები მილი

წვიმიმჭები მილი

წვიმიმჭები მილი წვიმიმჭები მილი

წვიმიმჭები მილი
საკადასტრო საზღვარი

საკადასტრო საზღვარი

2,00 3,00
9,00

12,00

12,00

5,40

6,60 1,59

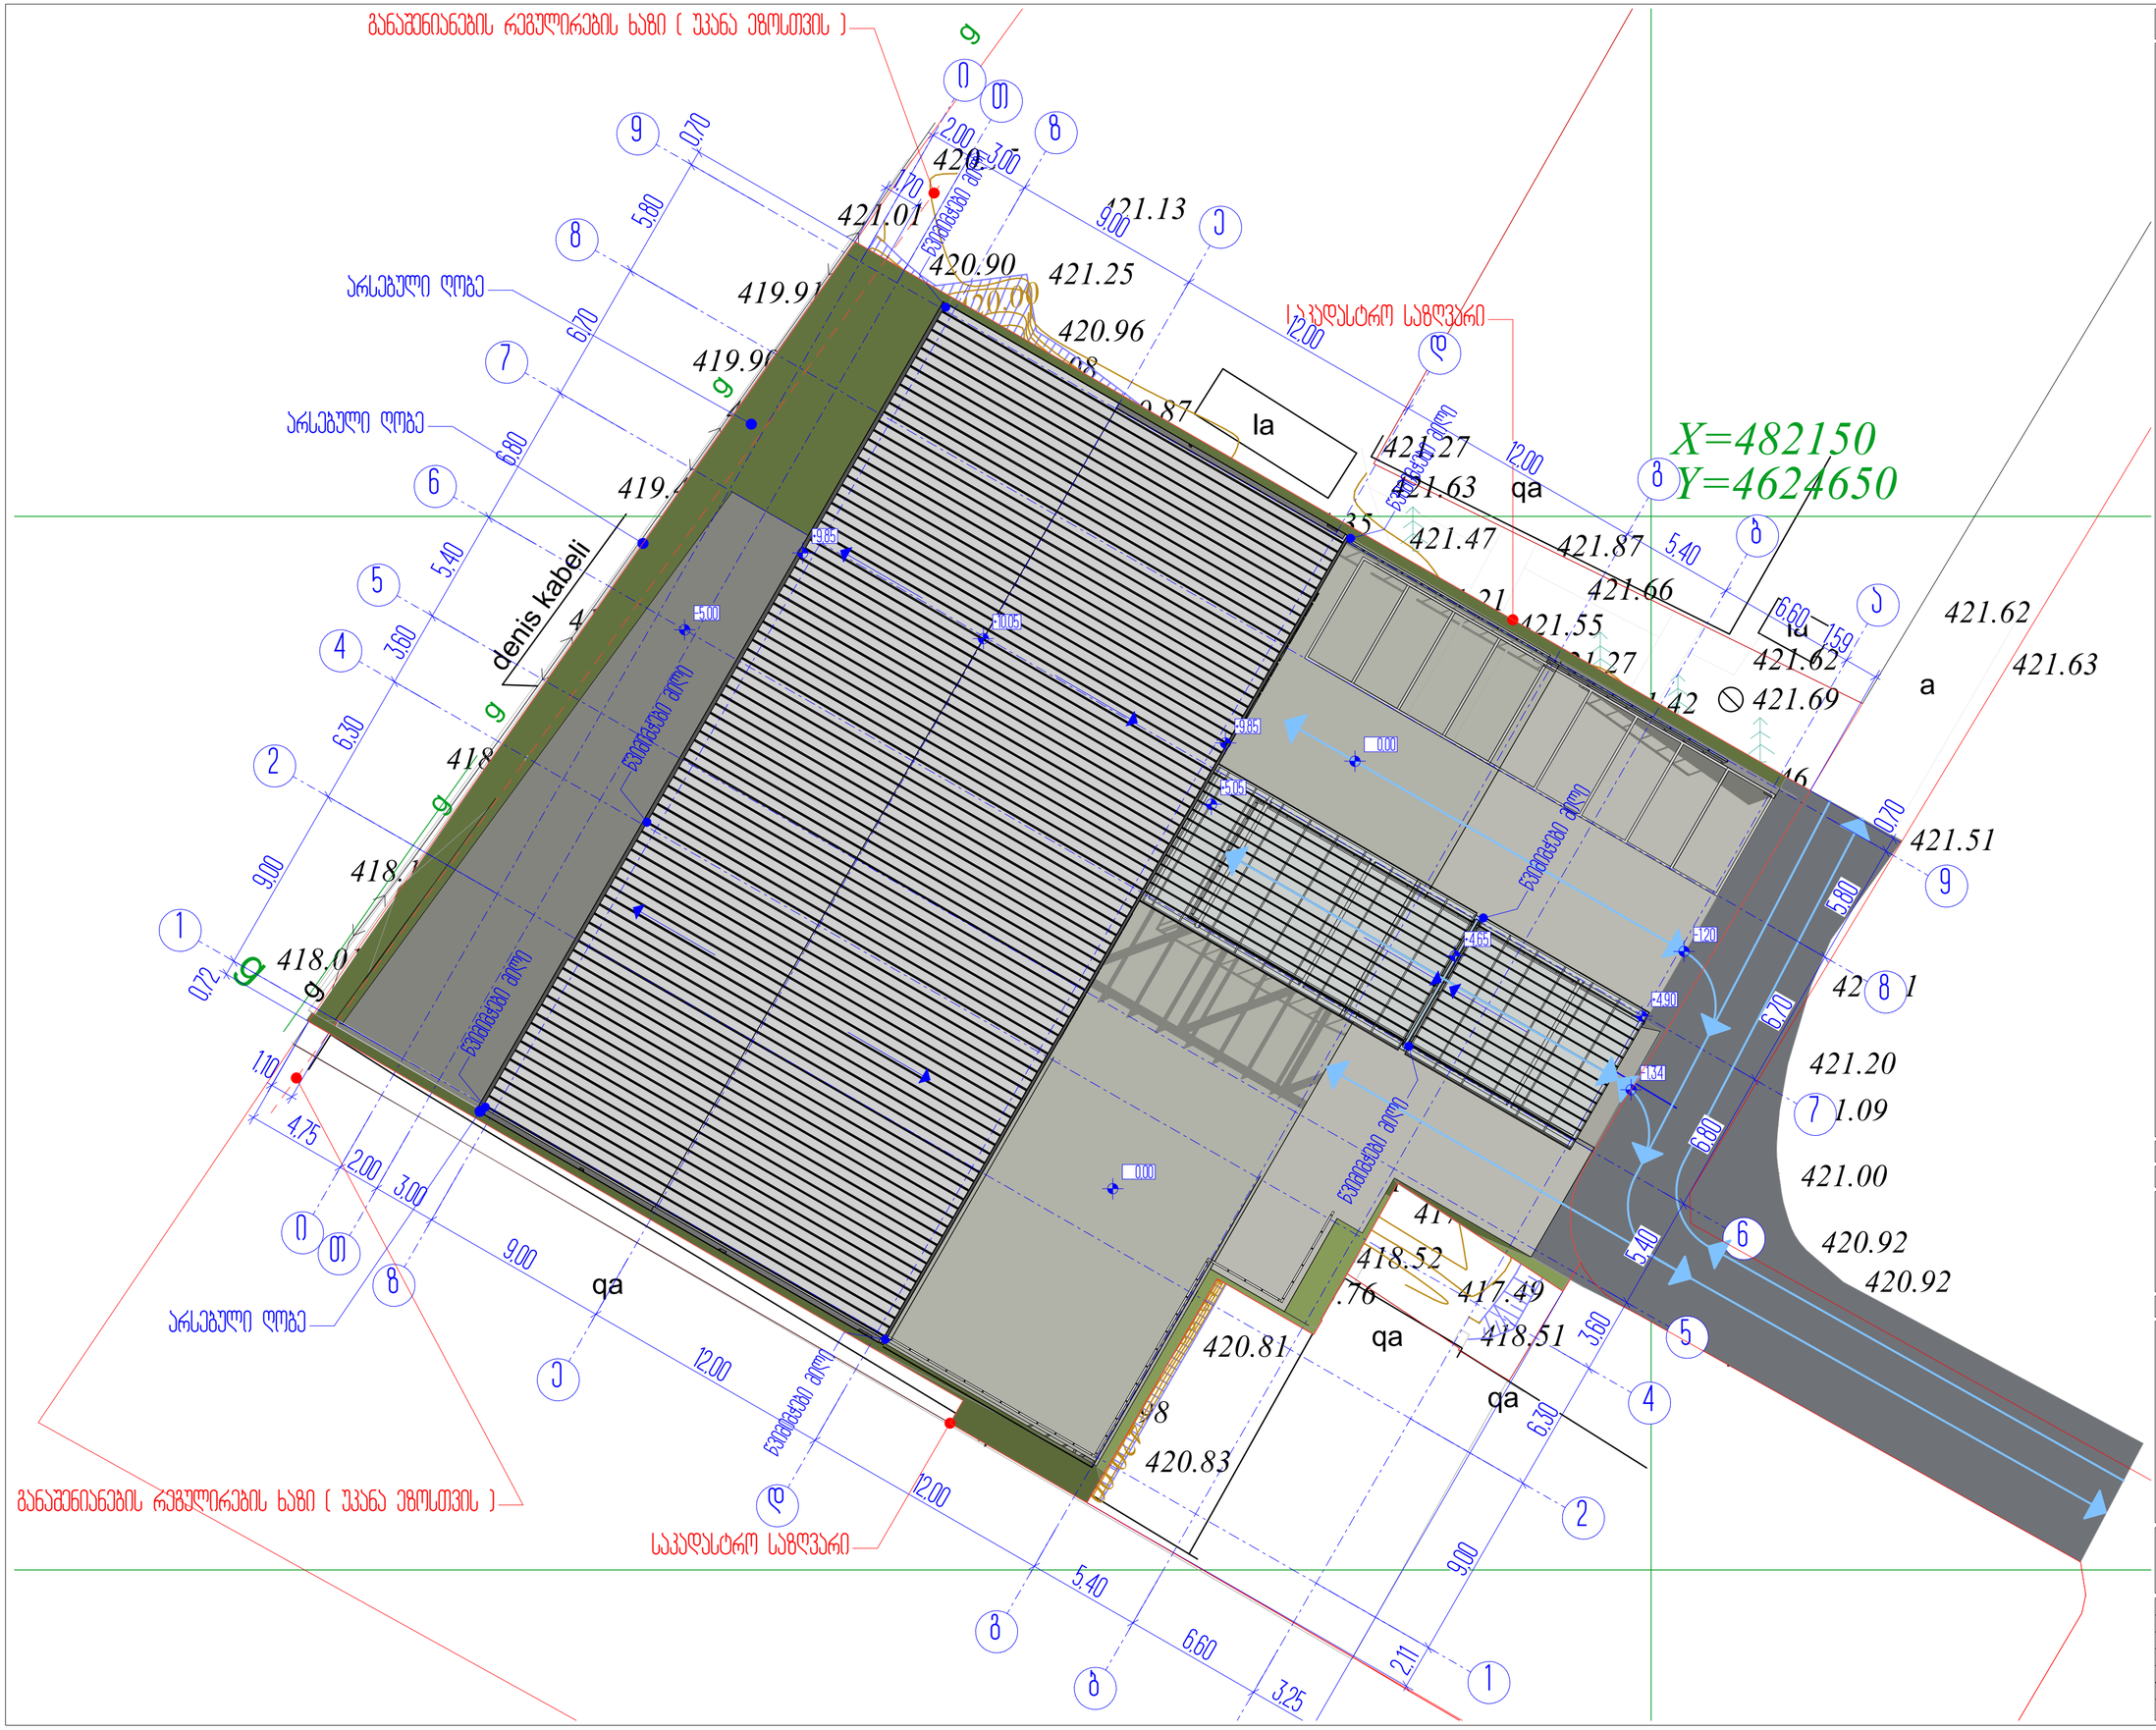

0,00

ჭრილის ხაზი

არქიტექტურული ნიშნული

ნაკვეთის სახღვარი

პირობითი ნიშნები

ქ. თბილისი, feiqrebis ქ. 12

1. ნახაზზე საპროექტო შენობის ნული შეესაბამება
აბსოლუტურ ნიშნულს - ________
2. ნახაზზე ზომები მოცემულია მეტრებში
3. ნახაზის ყველა ცვლილება მშენებლობისას
შეთანხმებული უნდა იყოს პროექტის ავტორთან

სართულის ტექნიკურ ეკონომიკური მაჩვენებლები

s2

4-4

თარიღი

ფურცლის #

თანამდებობა

ფურც. რაოდენობა

სახელი, გვარი ხელმოწერა
დირექტორი

LLC UAD Studio
ქ. თბილისი, ყიფშიძის ქ. #9

ა.ჯობავა
არქიტექტორი

a-04

ვ. ვარდანია

არქიტექტურული პროექტი
გენ-გეგმა 200

არქიტექტორი კ. სურმავა

420.76 420.94

420.83

421.01

421.62
421.63

421.51

421.31

421.20
421.09

421.00

420.92
420.92

420.82

420.99

421.22

421.39

421.46

421.27
421.42 421.69

421.62

421.66

421.63

421.27

421.47

421.55

421.87

421.35

421.21

420.87

420.96

421.25 420.90

421.01

420.95
421.13

419.91

419.90

419.42

418.88

418.61

418.19

418.01

418.04

417.68

417.70

417.80

417.80

417.64

417.84

417.69
417.81

418.08

417.72

417.57

417.40 417.69

417.77

417.83

417.99

417.92
418.01

418.83

418.77

418.66

418.65
417.88

417.73 418.70
417.59

417.71
417.72

417.99

418.01

418.15

418.15

418.51

417.49

417.18
418.52

417.87 418.28
420.97

417.91

417.44

417.62
417.68

417.66

417.65

417.58

417.47

417.58

417.67

417.66

417.70

417.67
417.67

417.69

417.55

417.55

417.56
417.51

417.55

417.71

417.69

417.72

417.64

417.56

417.61

417.60

417.61
417.56

417.68

417.67

417.65
417.81

417.98
420.83

417.47 420.81

417.42 qa
qa

qa

qa

la

la

a

a

g

g

დენის

კაბელი

nayari

418.00

420.00

418.00

418.00

420
00.

418 00.

420 00.

X=482150
Y=4624650

g

g

g

g

d

d

g

g

e

e

z

z

T

T

i

i

b

b

a

1

1

2

2

4

4

5

5

6

6

7

7

8

8

9

9

1,70

1,10

4,75

2,00 3,00
9,00

12,00

12,00

5,40

6,60
3,25

2,11

9,00

6,30

3,60

5,40

6,80

6,70

5,80

0,70

0,72

9,00

6,30

3,60

5,40

6,80

6,70

5,80

0,70

+4,90

- 1,34

- 1,20

+9,85

+10,05

+9,85

- 5,00

0,00

0,00

+4,65

+5,05

არსებული ღობე

არსებული ღობე

განაშენიანების რეგულირების ხაზი (უკანა ეზოსთვის)

განაშენიანების რეგულირების ხაზი (უკანა ეზოსთვის)

არსებული ღობე

წვიმიმჭები მილი

წვიმიმჭები მილი

წვიმიმჭები მილი

წვიმიმჭები მილი

წვიმიმჭები მილი

წვიმიმჭები მილი

წვიმიმჭები მილი
საკადასტრო საზღვარი

საკადასტრო საზღვარი

2,00 3,00
9,00

12,00

12,00

5,40

6,60 1,59