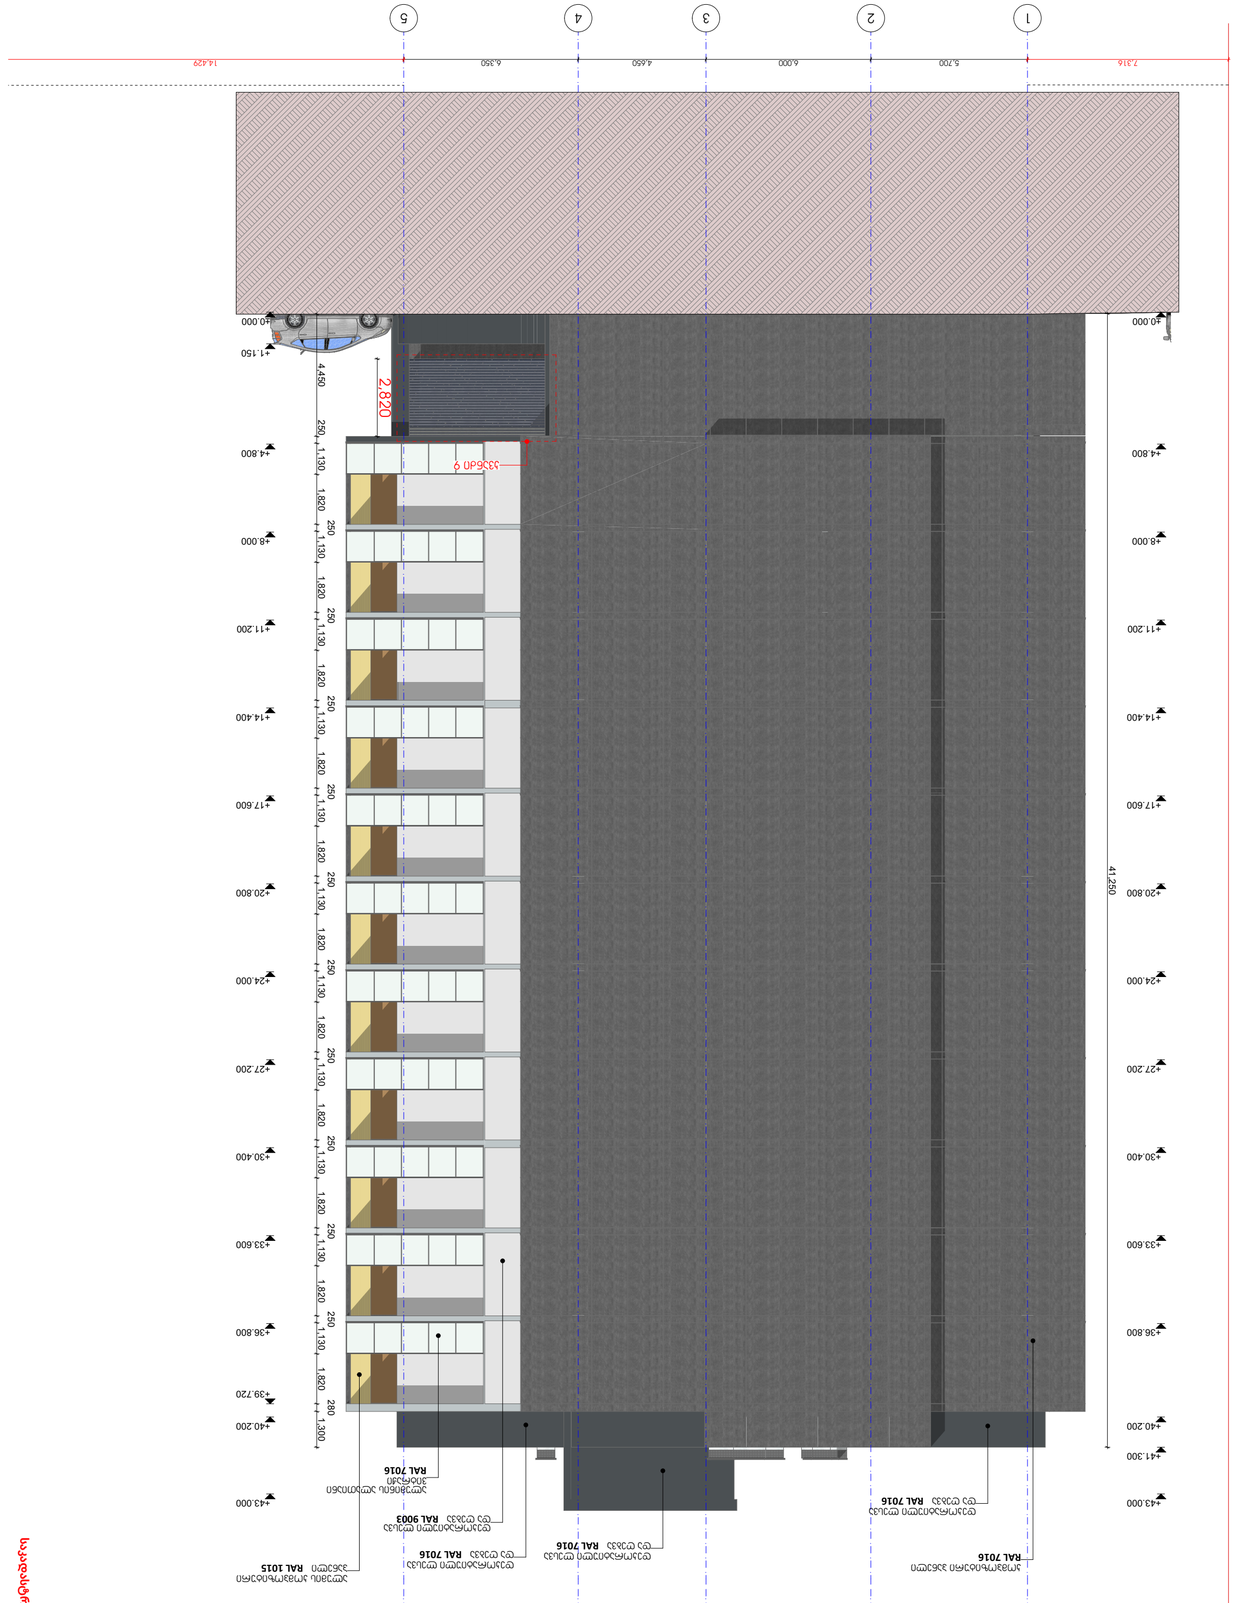

ASPublisherVersion 0.0.100.100

202

3

w.

მასშტაბი 1:150

შენიშვნები

მისამართი

ფასადი

1

-5 ღერძებს შორის

ფურცლის სახელწოდება

პროექტის სახელწოდება

დირექტორი

პირობითი აღნიშვნები

გიორგი ქევანიშვილი

არქიტექტორი

გიორგი ქევანიშვილი
დავით ელიზბარაშვილი
ბესიკ თუთბერიძე
ლევანი ჟორჟოლიანი

დამკვეთი

N

შპს

"arqidea" 401986801
საქართველო

,

0179

,თბილისი
Wabua ამირეჯიბის
გზატკეცილი

#

6
ტელ;

+995 99 70 80 13

ფორმატი

/

A

2

ფურცელი

A

. 17

ნაკვეთის საკადასტრო კოდი (01.72.14.200.003) ქ.თბილისი,აღმაშენებლის

ხეივანი მე 13 კმ 1. ნახაზზე ზომები მოცემულია 2. მშენებლობის დროს ყველა

მილიმეტრებში

ცვლილება შეთანხმდეს

არქიტექტორთან

არქიტექტურული

ნაწილი

მრავალფუნციური
კომპლექსი / ბლოკი

b

1

2

3

4

5

7,316 5,700 6,000 4,650 6,350 14,429

±0.000

+4.800

+8.000

+11.200

+14.400

+17.600

+20.800

+24.000

+27.200

+30.400

+33.600

+36.800

+40.200

+41.300

+43.000

±0.000

+1.150

+4.800

+8.000

+11.200

+14.400

+17.600

+20.800

+24.000

+27.200

+30.400

+33.600

+36.800

+39.720

+40.200

+43.000

41,250

4,450 250 1,130 1,820

250

1,130 1,820

250

1,130 1,820

250

1,130 1,820

250

1,130 1,820

250

1,130 1,820

250

1,130 1,820

250

1,130 1,820

250

1,130 1,820

250

1,130 1,820

250

1,130 1,820

280

1,300

2,820

დეკორატიული ლესვა
დეკორატიული ლესვა და ღებვა RAL 7016
და ღებვა RAL 7016

დეკორატიული ლესვა
და ღებვა RAL 7016
ალუმინის ალათიანი
ვიტრაჟი
RAL 7016

დეკორატიული ლესვა
და ღებვა RAL 9003

ალუმის კომპოზიტური
კომპოზიტური პანელი პანელი RAL 1015 RAL 7016

კვანძი

9

საკადასტრო საზღვარი

საკადასტრო საზღვარი

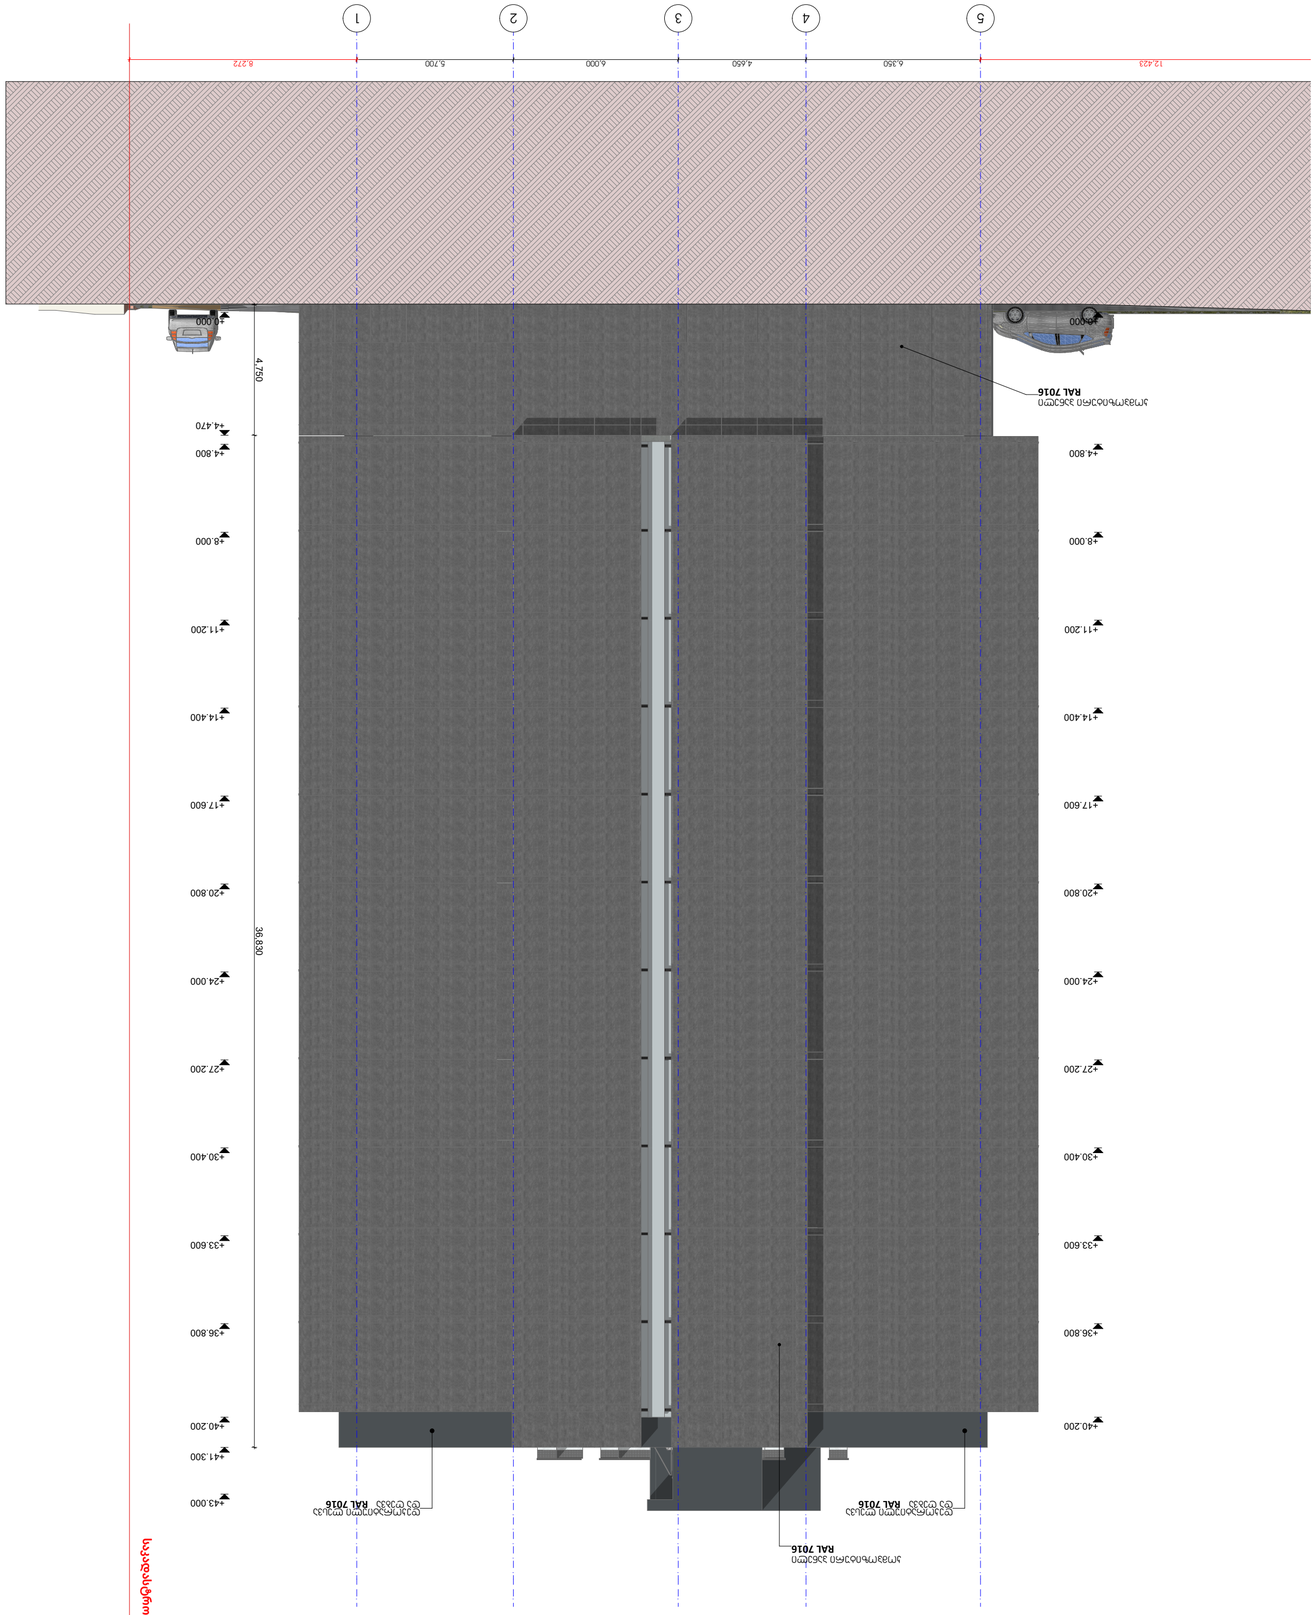

ASPublisherVersion 0.0.100.100

202

3

w.

მასშტაბი 1:150

შენიშვნები

მისამართი

ფასადი

5

- 1 ღერძებს შორის

ფურცლის სახელწოდება

პროექტის სახელწოდება

დირექტორი

პირობითი აღნიშვნები

გიორგი ქევანიშვილი

არქიტექტორი

გიორგი ქევანიშვილი
დავით ელიზბარაშვილი
ბესიკ თუთბერიძე
ლევანი ჟორჟოლიანი

დამკვეთი

N

შპს

"arqidea" 401986801
საქართველო

,

0179

,თბილისი
Wabua ამირეჯიბის
გზატკეცილი

#

6
ტელ;

+995 99 70 80 13

ფორმატი

/

A

2

ფურცელი

A

. 18

ნაკვეთის საკადასტრო კოდი (01.72.14.200.003) ქ.თბილისი,აღმაშენებლის

ხეივანი მე 13 კმ 1. ნახაზზე ზომები მოცემულია 2. მშენებლობის დროს ყველა

მილიმეტრებში

ცვლილება შეთანხმდეს

არქიტექტორთან

არქიტექტურული

ნაწილი

მრავალფუნციური
კომპლექსი / ბლოკი

b

5

4

3

2

1

12,423 6,350 4,650 6,000 5,700 8,272

±0.000

+4.470

+4.800

+8.000

+11.200

+14.400

+17.600

+20.800

+24.000

+27.200

+30.400

+33.600

+36.800

+40.200

+41.300

+43.000

±0.000

+4.800

+8.000

+11.200

+14.400

+17.600

+20.800

+24.000

+27.200

+30.400

+33.600

+36.800

+40.200

4,750 36,830

კომპოზიტური პანელი
RAL 7016

კომპოზიტური პანელი
RAL 7016

დეკორატიული ლესვა
და ღებვა RAL 7016

დეკორატიული ლესვა
და ღებვა RAL 7016

საკადასტრო საზღვარი

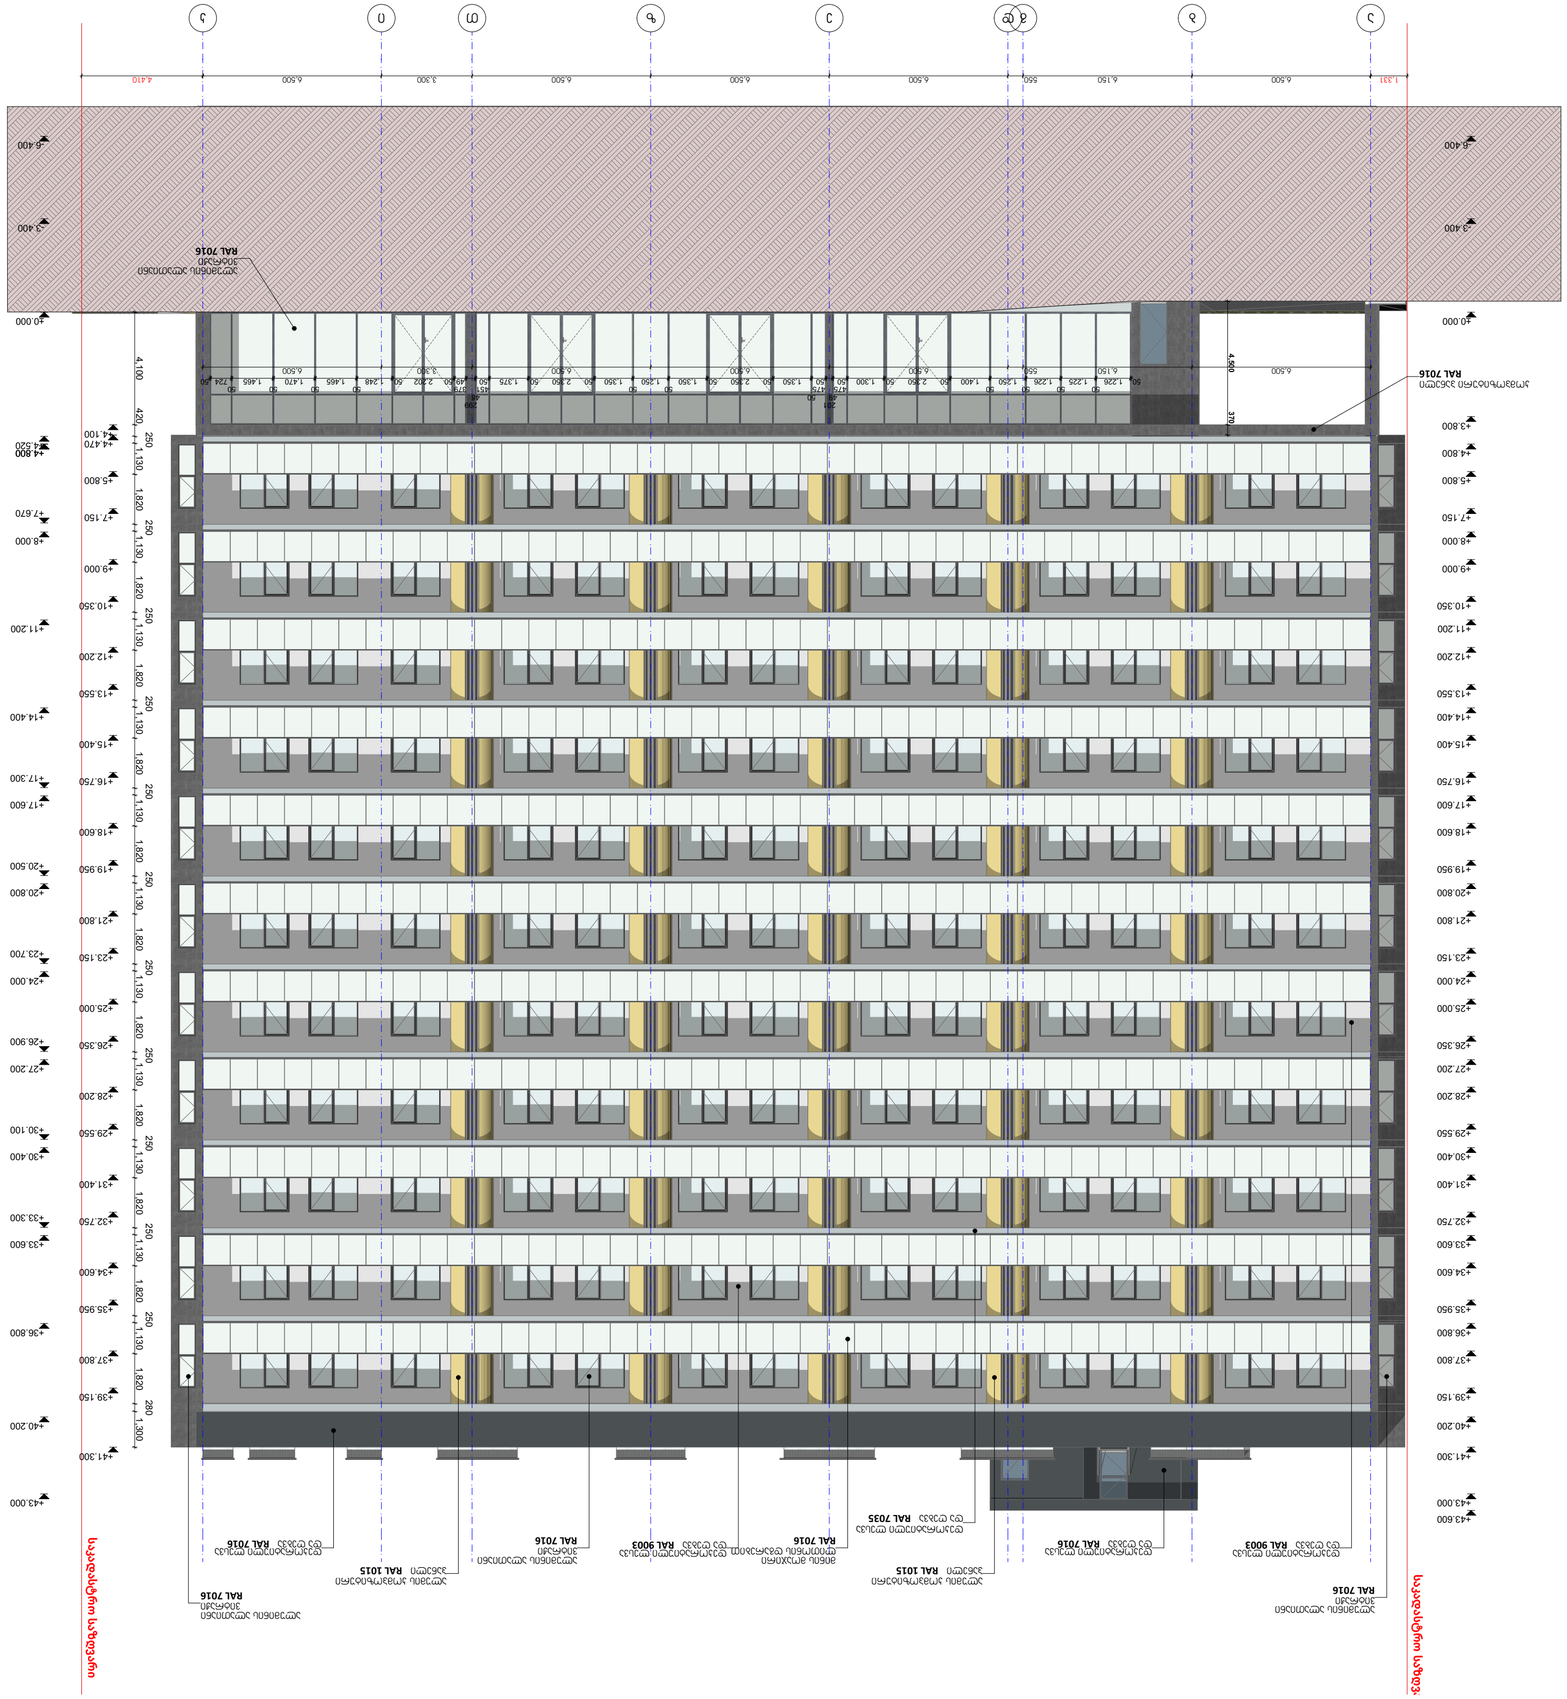

ASPublisherVersion 0.0.100.100

202

3

w.

მასშტაბი 1:150

შენიშვნები

მისამართი

ფასადი

ა

-კ ღერძებს შორის

ფურცლის სახელწოდება

პროექტის სახელწოდება

დირექტორი

პირობითი აღნიშვნები

გიორგი ქევანიშვილი

არქიტექტორი

გიორგი ქევანიშვილი
დავით ელიზბარაშვილი
ბესიკ თუთბერიძე
ლევანი ჟორჟოლიანი

დამკვეთი

N

შპს

"arqidea" 401986801
საქართველო

,

0179

,თბილისი
Wabua ამირეჯიბის
გზატკეცილი

#

6
ტელ;

+995 99 70 80 13

ფორმატი

/

A

2

ფურცელი

A

. 19

ნაკვეთის საკადასტრო კოდი (01.72.14.200.003) ქ.თბილისი,აღმაშენებლის

ხეივანი მე 13 კმ 1. ნახაზზე ზომები მოცემულია 2. მშენებლობის დროს ყველა

მილიმეტრებში

ცვლილება შეთანხმდეს

არქიტექტორთან

არქიტექტურული

ნაწილი

მრავალფუნციური

კომპლექსი / ბლოკი

b

a

b

g

d

e

z

T

i

k

6,500 6,150 550 6,500 6,500 6,500 3,300 6,500 4,500 370

-6.400

-3.400

±0.000

+4.520

+4.800

+7.670

+8.000

+11.200

+14.400

+17.300

+17.600

+20.500

+20.800

+23.700

+24.000

+26.900

+27.200

+30.100

+30.400

+33.300

+33.600

+36.800

+40.200

+43.000

+4.100

+4.470

+5.800

+7.150

+9.000

+10.350

+12.200

+13.550

+15.400

+16.750

+18.600

+19.950

+21.800

+23.150

+25.000

+26.350

+28.200

+29.550

+31.400

+32.750

+34.600

+35.950

+37.800

+39.150

+41.300

-6.400

-3.400

±0.000

+3.800

+4.800

+5.800

+7.150

+8.000

+9.000

+10.350

+11.200

+12.200

+13.550

+14.400

+15.400

+16.750

+17.600

+18.600

+19.950

+20.800

+21.800

+23.150

+24.000

+25.000

+26.350

+27.200

+28.200

+29.550

+30.400

+31.400

+32.750

+33.600

+34.600

+35.950

+36.800

+37.800

+39.150

+40.200

+41.300

+43.000

+43.600

50 1,226

50
1,225

50
1,226

50
1,250

50
1,400 50 2,350 50 1,300 50

475

49

201

50

475

50

1,350 50 2,350 50 1,350

50
1,250

50
1,350 50 2,350 50 1,375 50

451

48

299

49

379
50 2,202 50 1,248

50
1,465

50
1,470

50
1,465

50
724 50

4,100 420

250

1,130 1,820

250

1,130 1,820

250

1,130 1,820

250

1,130 1,820

250

1,130 1,820

250

1,130 1,820

250

1,130 1,820

250

1,130 1,820

250

1,130 1,820

250

1,130 1,820

250

1,130 1,820

280

1,300

1,331 6,500 6,150 550 6,500 6,500 6,500 3,300 6,500 4,410

მინის მოაჯირი
ლითონის დგარებით
RAL 7016

ალუმინის ალათიანი
ვიტრაჟი
RAL 7016

დეკორატიული ლესვა
და ღებვა RAL 9003

დეკორატიული ლესვა
და ღებვა RAL 7016

დეკორატიული ლესვა
და ღებვა RAL 7016

დეკორატიული ლესვა
და ღებვა RAL 9003

ალუმინის ალათიანი
ვიტრაჟი
RAL 7016

ალუმინის ალათიანი
ვიტრაჟი
RAL 7016
ალუმის კომპოზიტური
პანელი RAL 1015

ალუმის კომპოზიტური
პანელი RAL 1015

კომპოზიტური პანელი
RAL 7016

ალუმინის ალათიანი
ვიტრაჟი
RAL 7016

დეკორატიული ლესვა
და ღებვა RAL 7035

საკადასტრო საზღვარი

საკადასტრო საზღვარი

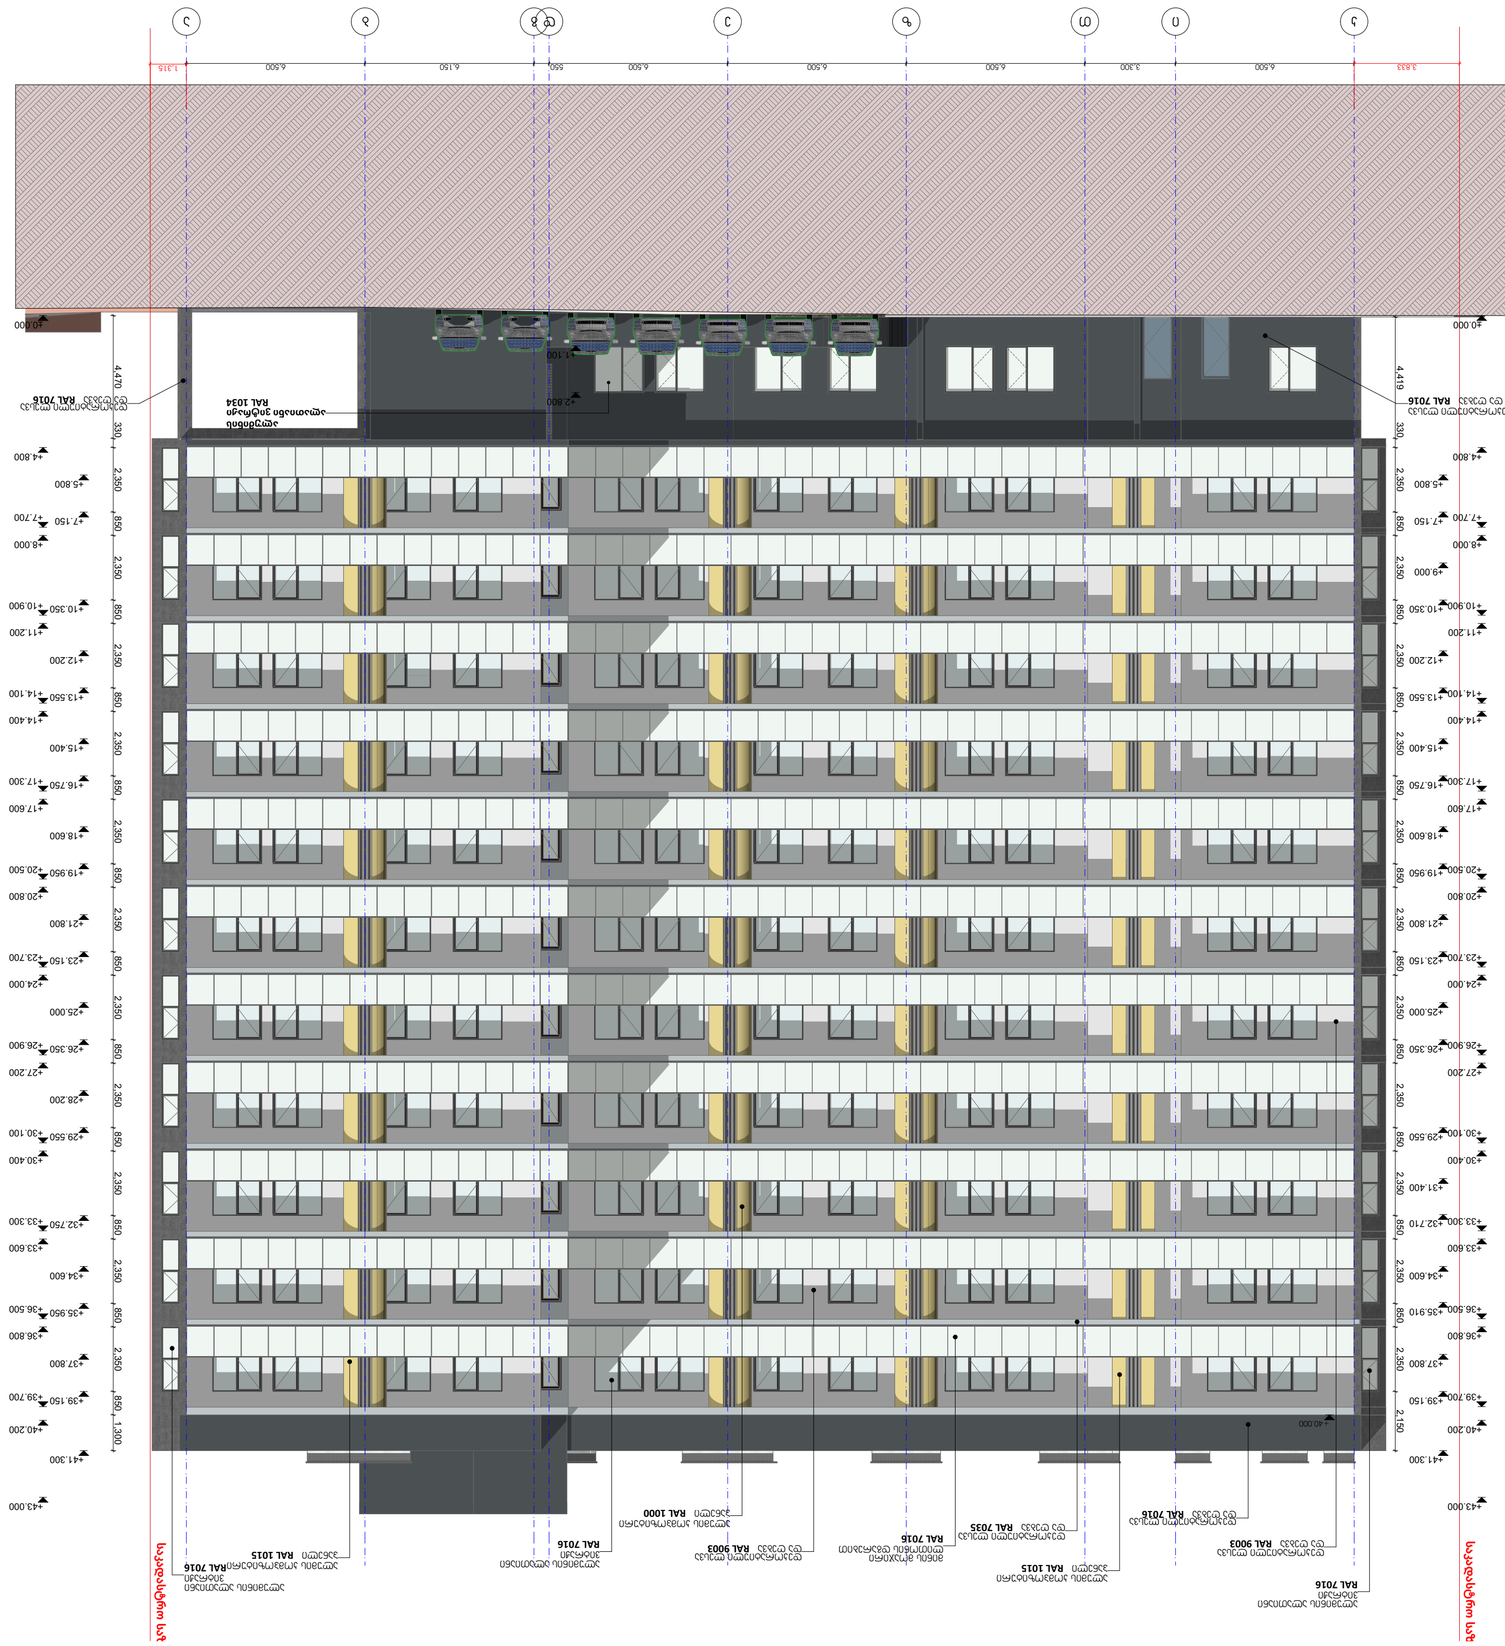

ASPublisherVersion 0.0.100.100

2023 w.

მასშტაბი 1:150

შენიშვნები

მისამართი

ფასადი კ-ა ღერძებს შორის

ფურცლის სახელწოდება

პროექტის სახელწოდება

დირექტორი

პირობითი აღნიშვნები

გიორგი ქევანიშვილი

არქიტექტორი

გიორგი ქევანიშვილი
დავით ელიზბარაშვილი
ბესიკ თუთბერიძე
ლევანი ჟორჟოლიანი

დამკვეთი

N

შპს "არქიდეა" 401986801
საქართველო,
0179,თბილისი
Wabua ამირეჯიბის
გზატკეცილი #6
ტელ; +995 99 70 80 13

ფორმატი / A2

ფურცელი A.20

ნაკვეთის საკადასტრო კოდი

(01.72.14.200.003)

ქ.თბილისი,აღმაშენებლის
ხეივანი მე 13 კმ

1. ნახაზზე ზომები მოცემულია

2. მშენებლობის დროს ყველა

მილიმეტრებში

ცვლილება შეთანხმდეს

არქიტექტორთან

არქიტექტურული ნაწილი

მრავალფუნციური
კომპლექსი / ბლოკი ბ

k i T z e d g b a

3,833 6,500 3,300 6,500 6,500 6,500 550 6,150 6,500 1,315

±0.000

+4.800

+7.700

+8.000

+10.900

+11.200

+14.100

+14.400

+17.300

+17.600

+20.500

+20.800

+23.700

+24.000

+26.900

+27.200

+30.100

+30.400

+33.300

+33.600

+36.500

+36.800

+39.700

+40.200

+43.000

±0.000

+4.800

+7.700

+8.000

+10.900

+11.200

+14.100

+14.400

+17.300

+17.600

+20.500

+20.800

+23.700

+24.000

+26.900

+27.200

+30.100

+30.400

+33.300

+33.600

+36.500

+36.800

+39.700

+40.200

+43.000

+5.800

+7.150

+10.350

+12.200

+13.550

+15.400

+16.750

+18.600

+19.950

+21.800

+23.150

+25.000

+26.350

+28.200

+29.550

+32.750

+34.600

+35.950

+37.800

+39.150

+41.300

+5.800

+7.150

+9.000

+10.350

+12.200

+13.550

+15.400

+16.750

+18.600

+19.950

+21.800

+23.150

+25.000

+26.350

+29.550

+31.400

+32.710

+34.600

+35.910

+37.800

+39.150

+41.300

+1.100

+2.800

4,470 330 2,350 850 2,350 850 2,350 850 2,350 850 2,350 850 2,350 850 2,350 850 2,350 850 2,350 850 2,350 850 2,350 850 1,300

4,419 330 2,350 850 2,350 850 2,350 850 2,350 850 2,350 850 2,350 850 2,350 850 2,350 850 2,350 850 2,350 850 2,350 2,150

+40.000

ალუმინის
ალათიანი ვიტრაჟი
RAL 1034

მინის მოაჯირი
ლითონის დგარებით
RAL 7016

ალუმინის ალათიანი
ვიტრაჟი
RAL 7016

დეკორატიული ლესვა
და ღებვა RAL 9003

დეკორატიული ლესვა
და ღებვა RAL 7016

დეკორატიული ლესვა
და ღებვა RAL 7016

დეკორატიული ლესვა
და ღებვა RAL 9003

ალუმინის ალათიანი
ვიტრაჟი
RAL 7016

ალუმინის ალათიანი
ვიტრაჟი
RAL 7016

ალუმის კომპოზიტური
პანელი RAL 1000

ალუმის კომპოზიტური
პანელი RAL 1015

დეკორატიული ლესვა
და ღებვა RAL 7016

ალუმის კომპოზიტური
პანელი RAL 1015

დეკორატიული ლესვა
და ღებვა RAL 7035

საკადასტრო საზღვარი

საკადასტრო საზღვარი

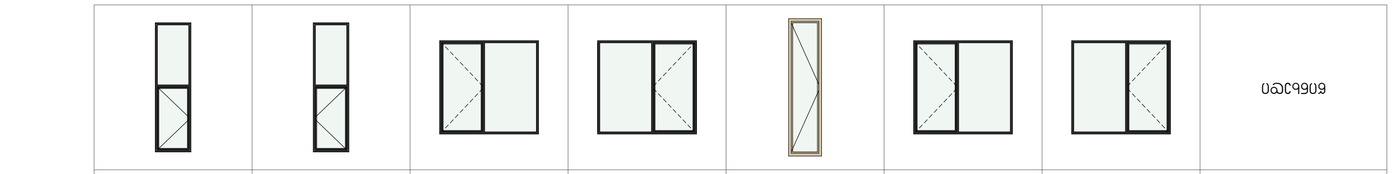

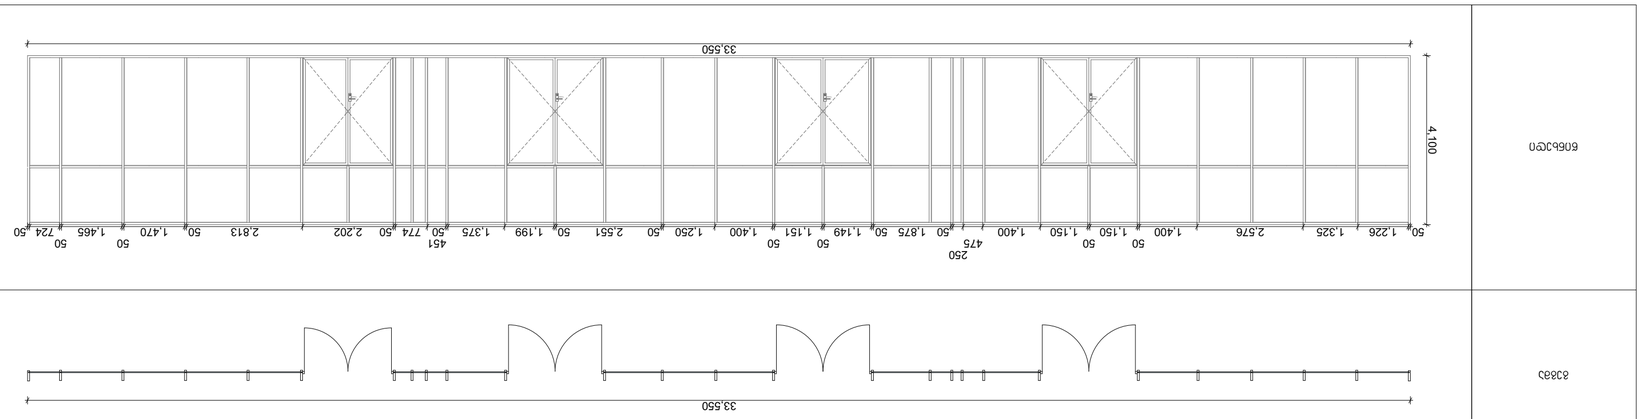

ASPublisherVersion 0.0.100.100

2023 w.

1:0.75,
მასშტაბი 1:100

შენიშვნები

მისამართი

კარ-ფანჯრების სპეციფიკაცია

ფურცლის სახელწოდება

პროექტის სახელწოდება

დირექტორი

პირობითი აღნიშვნები

გიორგი ქევანიშვილი

არქიტექტორი

გიორგი ქევანიშვილი
დავით ელიზბარაშვილი
ბესიკ თუთბერიძე
ლევანი ჟორჟოლიანი

დამკვეთი

N

შპს "არქიდეა" 401986801
საქართველო,
0179,თბილისი
Wabua ამირეჯიბის
გზატკეცილი #6
ტელ; +995 99 70 80 13

ფორმატი / A2

ფურცელი A.21

ნაკვეთის საკადასტრო კოდი

(01.72.14.200.003)

ქ.თბილისი,აღმაშენებლის
ხეივანი მე 13 კმ

1. ნახაზზე ზომები მოცემულია

2. მშენებლობის დროს ყველა

მილიმეტრებში

ცვლილება შეთანხმდეს

არქიტექტორთან

არქიტექტურული ნაწილი

მრავალფუნციური
კომპლექსი / ბლოკი ბ

დასახელება D - 1 D - 2 D - 3 D - 4 D - 5 D - 6

რაოდენობა 3 1 2 11 1 1

ზომა

(სიგანე/სიმაღლე მმ)

1,000×2,300 976×2,300 1,000×2,300 800×2,300 1,000×1,800 1,000×2,300

ფართობი (მ2) 2.30 2.24 2.30 1.84 1.80 2.30

ორიანტაცია L L ღ ღ L L

გეგმა

წინხედი

კარების სპეციფიკაცია

WD-2 WD - 1 WD - 2

1 109 166

1,800×2,350 1,800×2,350 1,800×2,350

4.23 4.23 4.23

R R L

დასახელება ჭ - 1 ჭ - 2 ჭ - 3 ჭ - 4 ჭ - 5 ჭ - 6 ჭ - 7

რაოდენობა 2 2 2 1 2 22 22

ზომა

(სიგანე/სიმაღლე მმ)

1,800×1,700 1,800×1,700 600×2,500 1,800×1,700 1,800×1,700 650×2,350 650×2,350

ფართობი (მ2) 3.06 3.06 1.50 3.06 3.06 1.53 1.53

ორიენტაცია ღ L L ღ L ღ L

გეგმა

წინხედი

ფანჯრების სპეციფიკაცია

4,100

33,550

50 1,226 1,325 2,576 1,400

50
1,150

50
1,150 1,400

475

250

50 1,875 50 1,149

50
1,151

50
1,400 1,250 50 2,551 50 1,199 1,375 50

451
774 50 2,202 2,813 50 1,470

50
1,465

50
724 50

33,550

დასახელება ჩჭ - 1

რაოდენობა

ზომა
(siganeXsimaRle mm)

ფართობი (მ2)

1

33 550X3800

გეგმა

წინხედი

135.30