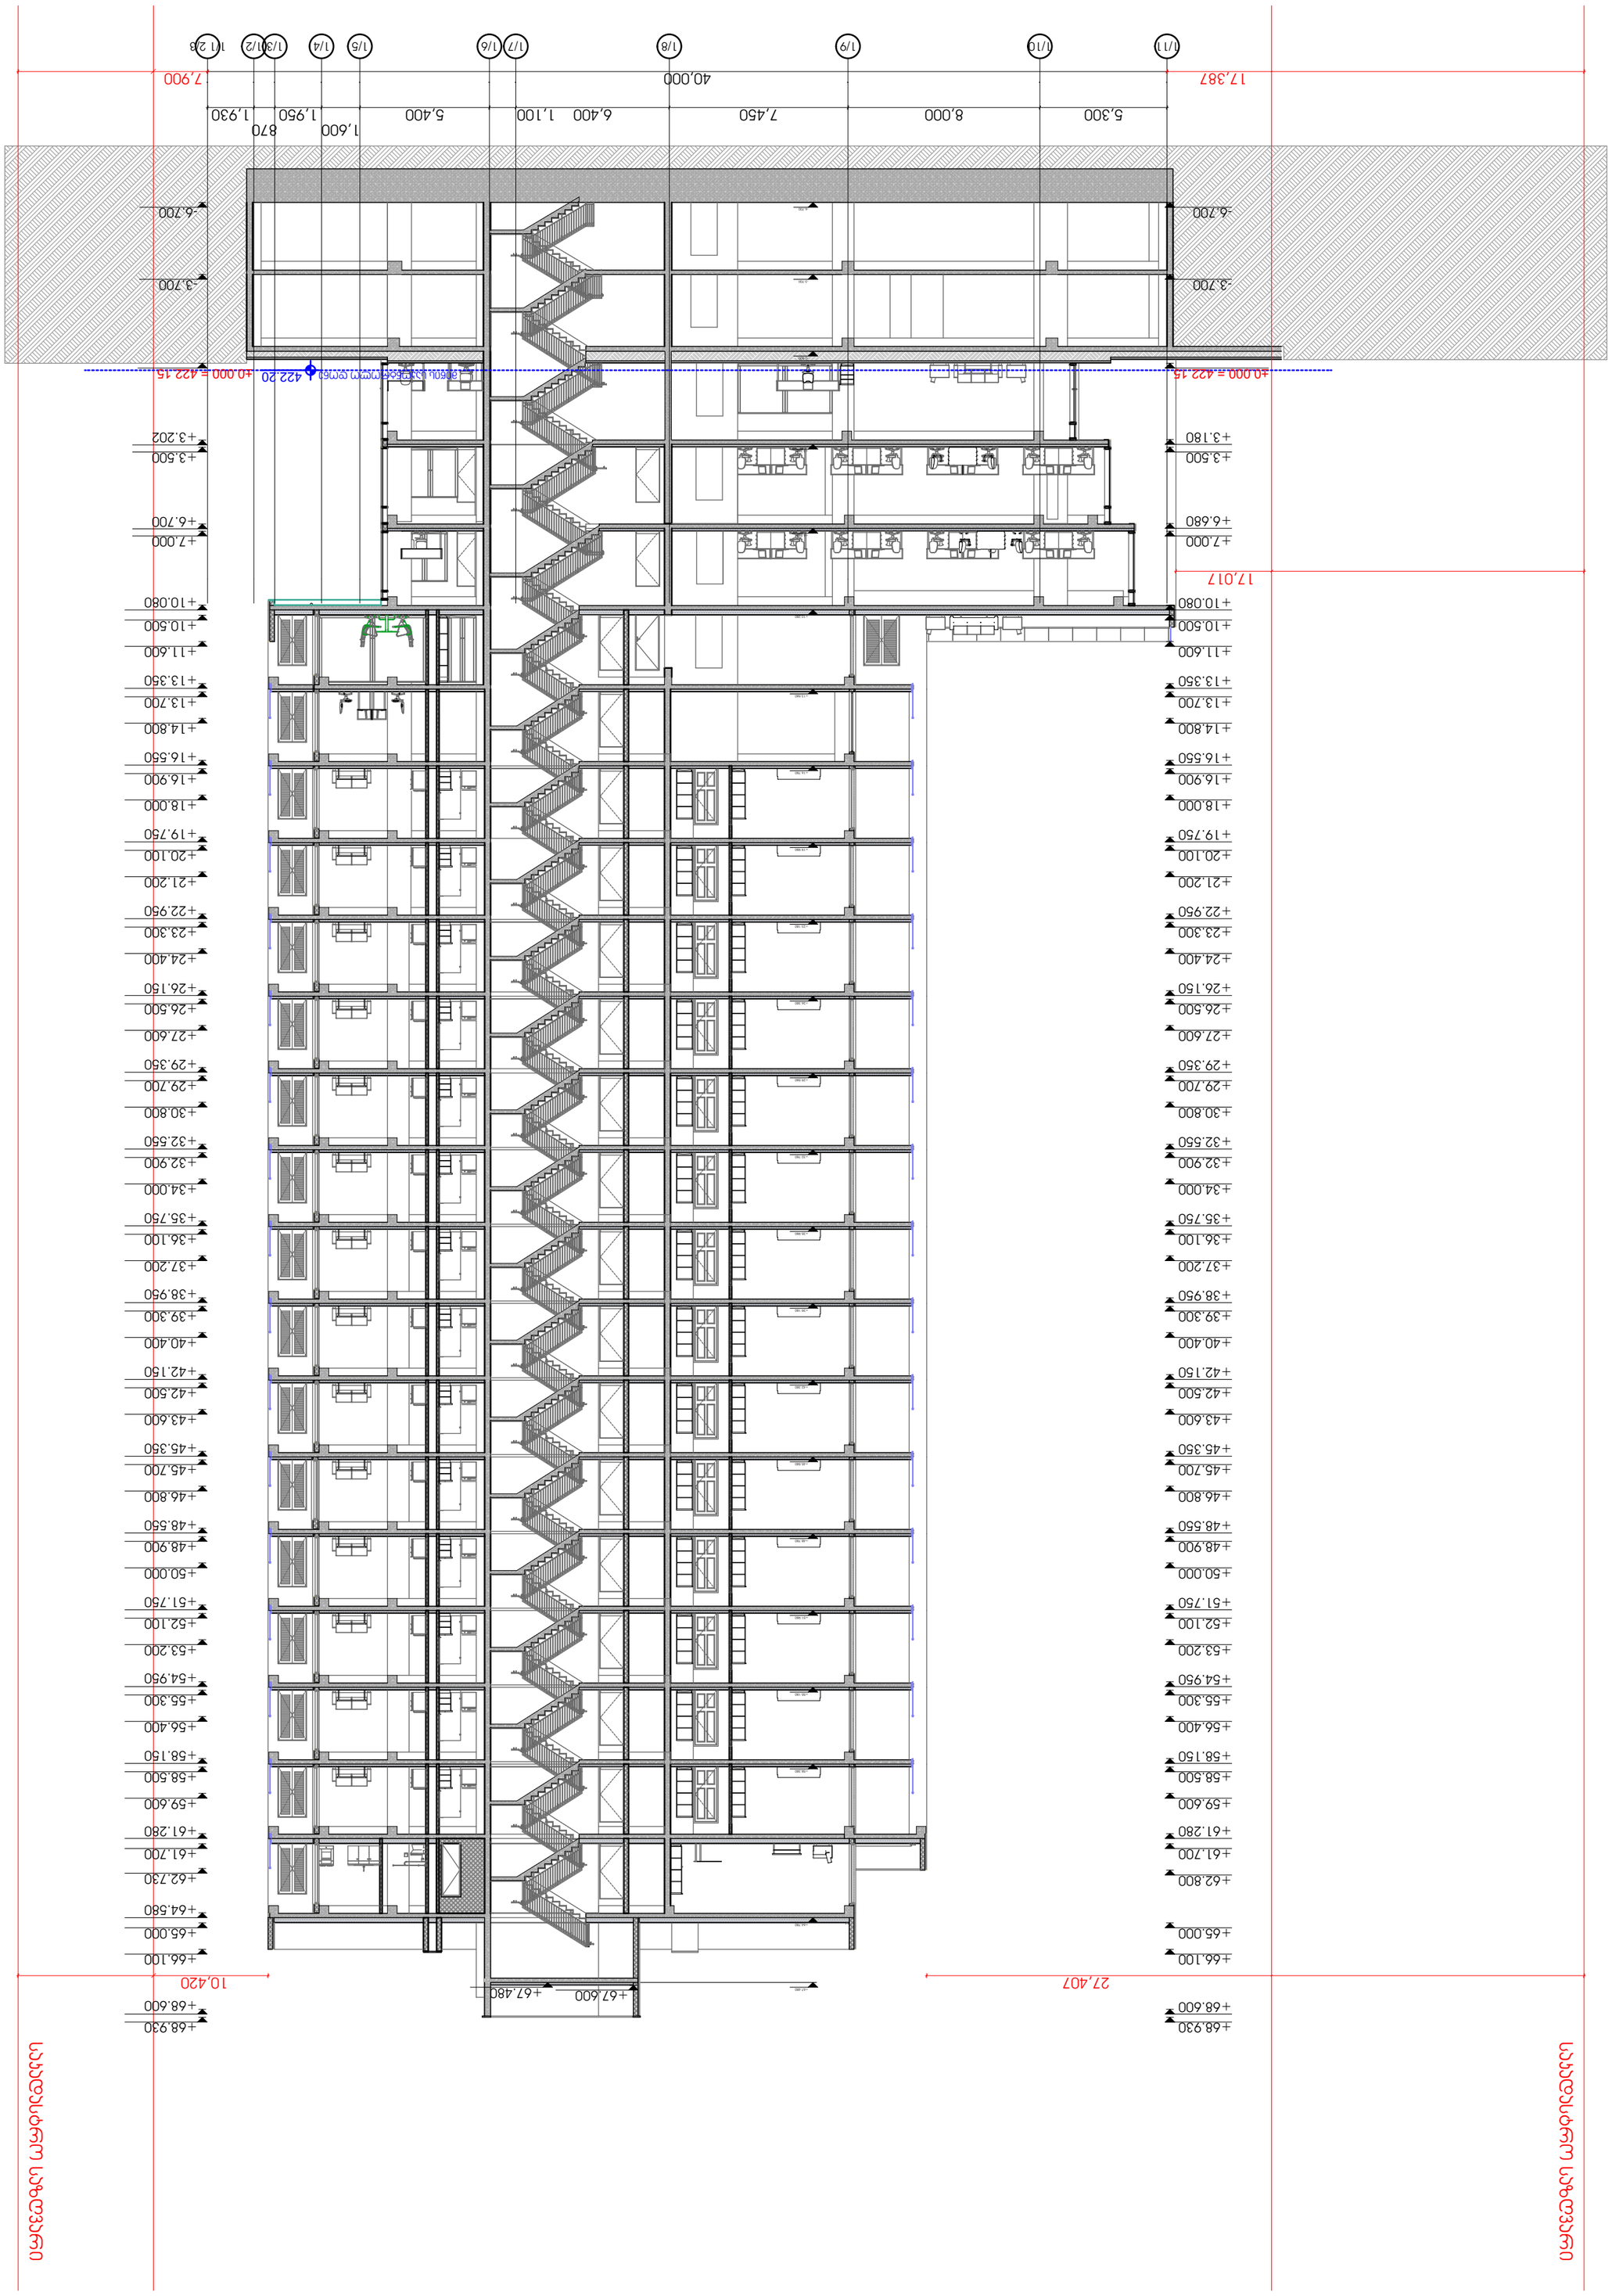

ASPublisherVersion 0.0.100.100

2022 w.

მასშტაბი 1:200

შენიშვნები

მისამართი

ჭრილი 1-1

ფურცლის სახელწოდება

პროექტის სახელწოდება

დირექტორი

პირობითი აღნიშვნები

გიორგი ქევანიშვილი

არქიტექტორი

გიორგი ქევანიშვილი
besik თუთბერიძე
დავით ელისბარაშვილი
ბადურ ბუაძე

დამკვეთი

N

შპს "arqidea" 401986801
საქართველო,
0179,თბილისი
Wabua amirejibis
გზატკეცილი #6
ტელ; +995 99 70 80 13

ფორმატი / A2

ფურცელი A.00.76

ნაკვეთის საკადასტრო კოდი

ქ.თბილისი, აკაკი
ბელიაშვილის ქუჩა: #102

1. ნახაზზე ზომები მოცემულია

2. მშენებლობის დროს ყველა

მილიმეტრებში

ცვლილება შეთანხმდეს

არქიტექტორთან

არქიტექტურული ნაწილი

S.p.s "peri" - s/k 205080712

მრავალ ფუნქციური შენობა

(01.13.02.004.154)

1/11 1/10 1/9 1/8 1/7 1/6 1/5 1/4 1/3 1/2 1/1 2/3

5,300 8,000 7,450 6,400 1,100 5,400

1,600
1,950

870

1,930

40,000

- 6.700

- 3.700

±0.000 = 422.15

+3.202

+3.500

+6.700

+7.000

+10.080

+10.500

+11.600

+13.350

+13.700

+14.800

+16.550

+16.900

+18.000

+19.750

+20.100

+21.200

+22.950

+23.300

+24.400

+26.150

+26.500

+27.600

+29.350

+29.700

+30.800

+32.550

+32.900

+34.000

+35.750

+36.100

+37.200

+38.950

+39.300

+40.400

+42.150

+42.500

+43.600

+45.350

+45.700

+46.800

+48.550

+48.900

+50.000

+51.750

+52.100

+53.200

+54.950

+55.300

+56.400

+58.150

+58.500

+59.600

+61.280

+61.700

+62.730

+64.580

+65.000

+66.100

+68.600

+68.930

-6.700

- 3.700

±0.000 = 422.15

+3.180

+3.500

+6.680

+7.000

+10.080

+10.500

+11.600

+13.350

+13.700

+14.800

+16.550

+16.900

+18.000

+19.750

+20.100

+21.200

+22.950

+23.300

+24.400

+26.150

+26.500

+27.600

+29.350

+29.700

+30.800

+32.550

+32.900

+34.000

+35.750

+36.100

+37.200

+38.950

+39.300

+40.400

+42.150

+42.500

+43.600

+45.350

+45.700

+46.800

+48.550

+48.900

+50.000

+51.750

+52.100

+53.200

+54.950

+55.300

+56.400

+58.150

+58.500

+59.600

+61.280

+61.700

+62.800

+65.000

+66.100

+68.600

+68.930

17,387 7,900

17,017

27,407 10,420

+67.600 +67.480

-6.700

-3.700

-0.500

+3.380

+6.880

+10.280

+13.580

+16.780

+19.980

+23.180

+26.380

+29.580

+32.780

+35.980

+39.180

+42.380

+45.580

+48.780

+51.980

+55.180

+58.380

+64.780

+67.480

422.20

საკადასტრო საზღვარი

საკადასტრო საზღვარი

მიწის საკონტროლო დონე

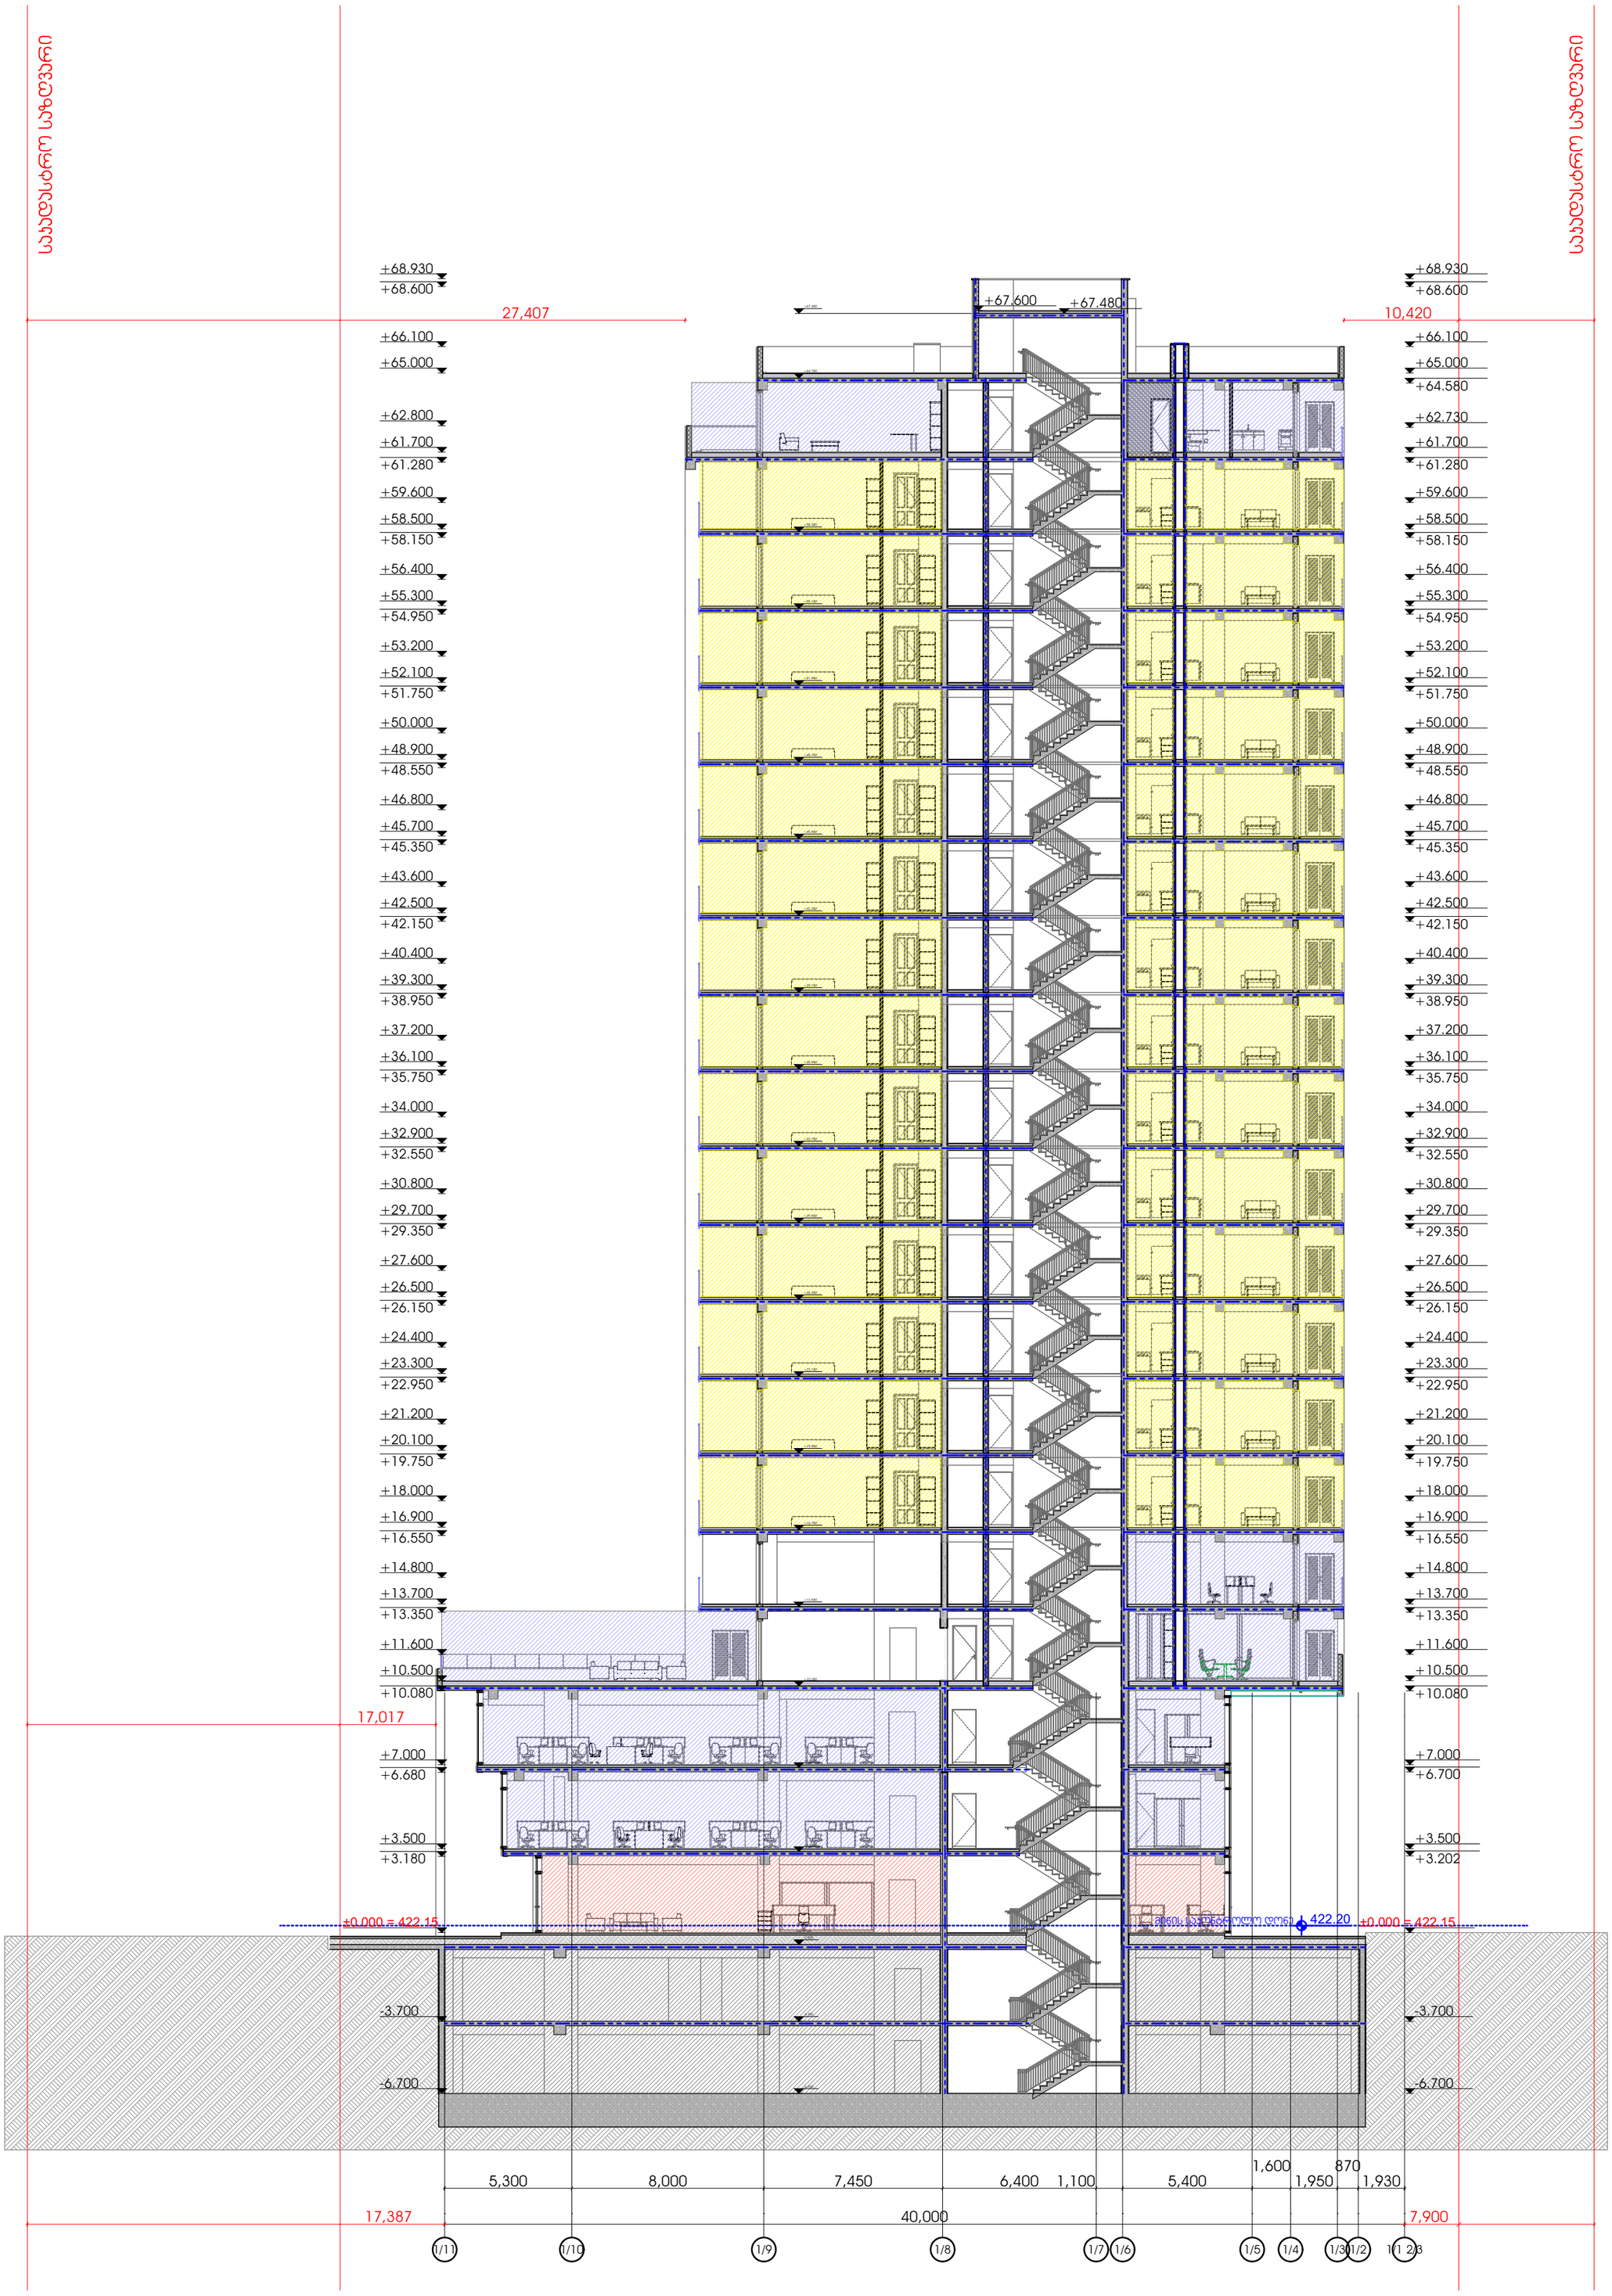

არქიტექტურული ნაწილი

ჰიდრობიური აღნიშვნები

შენიშვნები

1. ნახაზზე ზომები მოცემულია მილიმეტრებში
2. მშენებლობის დროს ყველა ცვლილება შეთანხმდეს არქიტექტორთან

დამკვეთი

შ.პ.ს "ჰერი" - ს/კ 205080712

პროექტის სახელწოდება

მრავალ ფუნქციური შენობა

მისამართი

ქ.თბილისი, აპაჯი ბელიაშვილის ქუჩა: №102

ნაკვეთის საკადასტრო კოდი

(01.13.02.004.154)

დირექტორი

გიორგი ქევანიშვილი

არქიტექტორი

გიორგი ქევანიშვილი
ბესიკ თუთბერიძე
დავით ულისბარაშვილი
ბადრი ბუაძე

ARCHIDEA
ARCHITECTURE

შპს "არქიდეა" 401986801
საქართველო,
0179,თბილისი
ჯაბუა ამირეჯიბის
გზატკეცილი №6
ტელ; +995 99 70 80 13

ფურცლის სახელწოდება

ჯრილი 1-1 41

ფურცელი A.00.77

მასშტაბი 1:200

ფორმატი / A2 2022 წ.

ASPublisherVersion 0.0.100.100

2022 w.

მასშტაბი 1:200

შენიშვნები

მისამართი

ჭრილი 2-2

ფურცლის სახელწოდება

პროექტის სახელწოდება

დირექტორი

პირობითი აღნიშვნები

გიორგი ქევანიშვილი

არქიტექტორი

გიორგი ქევანიშვილი
besik თუთბერიძე
დავით ელისბარაშვილი
ბადურ ბუაძე

დამკვეთი

N

შპს "arqidea" 401986801
საქართველო,
0179,თბილისი
Wabua amirejibis
გზატკეცილი #6
ტელ; +995 99 70 80 13

ფორმატი / A2

ფურცელი A.00.78

ნაკვეთის საკადასტრო კოდი

ქ.თბილისი, აკაკი
ბელიაშვილის ქუჩა: #102

1. ნახაზზე ზომები მოცემულია

2. მშენებლობის დროს ყველა

მილიმეტრებში

ცვლილება შეთანხმდეს

არქიტექტორთან

არქიტექტურული ნაწილი

S.p.s "peri" - s/k 205080712

მრავალ ფუნქციური შენობა

(01.13.02.004.154)

2/i 2/k 1/a 1/b 1/g' 1/g 1/g" 1/d 1/e

72.447 2.102

1.782

-6.700

- 3.700

±0.000 = 422.15

+3.500

+7.000

+10.500

+13.700

+16.900

+20.100

+23.300

+26.500

+29.700

+32.900

+36.100

+39.300

+42.500

+45.700

+48.900

+52.100

+55.300

+58.500

+61.700

+62.800

+65.000

+66.100

+68.600

+68.930

-6.700

- 3.700

±0.000 = 422.15

+3.500

+6.600

+7.000

+10.080

+10.500

+11.600

+13.350

+13.700

+14.800

+16.550

+16.900

+18.000

+19.750

+20.100

+21.200

+22.950

+23.300

+24.400

+26.150

+26.500

+27.600

+29.350

+29.700

+30.800

+32.550

+32.900

+34.000

+35.750

+36.100

+37.200

+38.950

+39.300

+40.400

+42.150

+42.500

+43.600

+45.350

+45.700

+46.800

+48.550

+48.900

+50.000

+51.750

+52.100

+53.200

+54.950

+55.300

+56.400

+58.150

+58.500

+59.600

+61.280

+61.700

+62.730

+64.580

+65.000

+66.100

+68.600 +68.930

+67.300

+67.600

2.280

422.20

- 8.700

2.000

5.500 5.500 2.095 7.150 5.450 1.300 2.650 3.800 6.350

საკადასტრო საზღვარი

მიწის საკონტროლო დონე

3/b 3/b 3/g 3/d 2/e 2/v 2/z

13.645

57.562

5.500 5.500 6.500 1.150 3.000 5.500

საკადასტრო საზღვარი

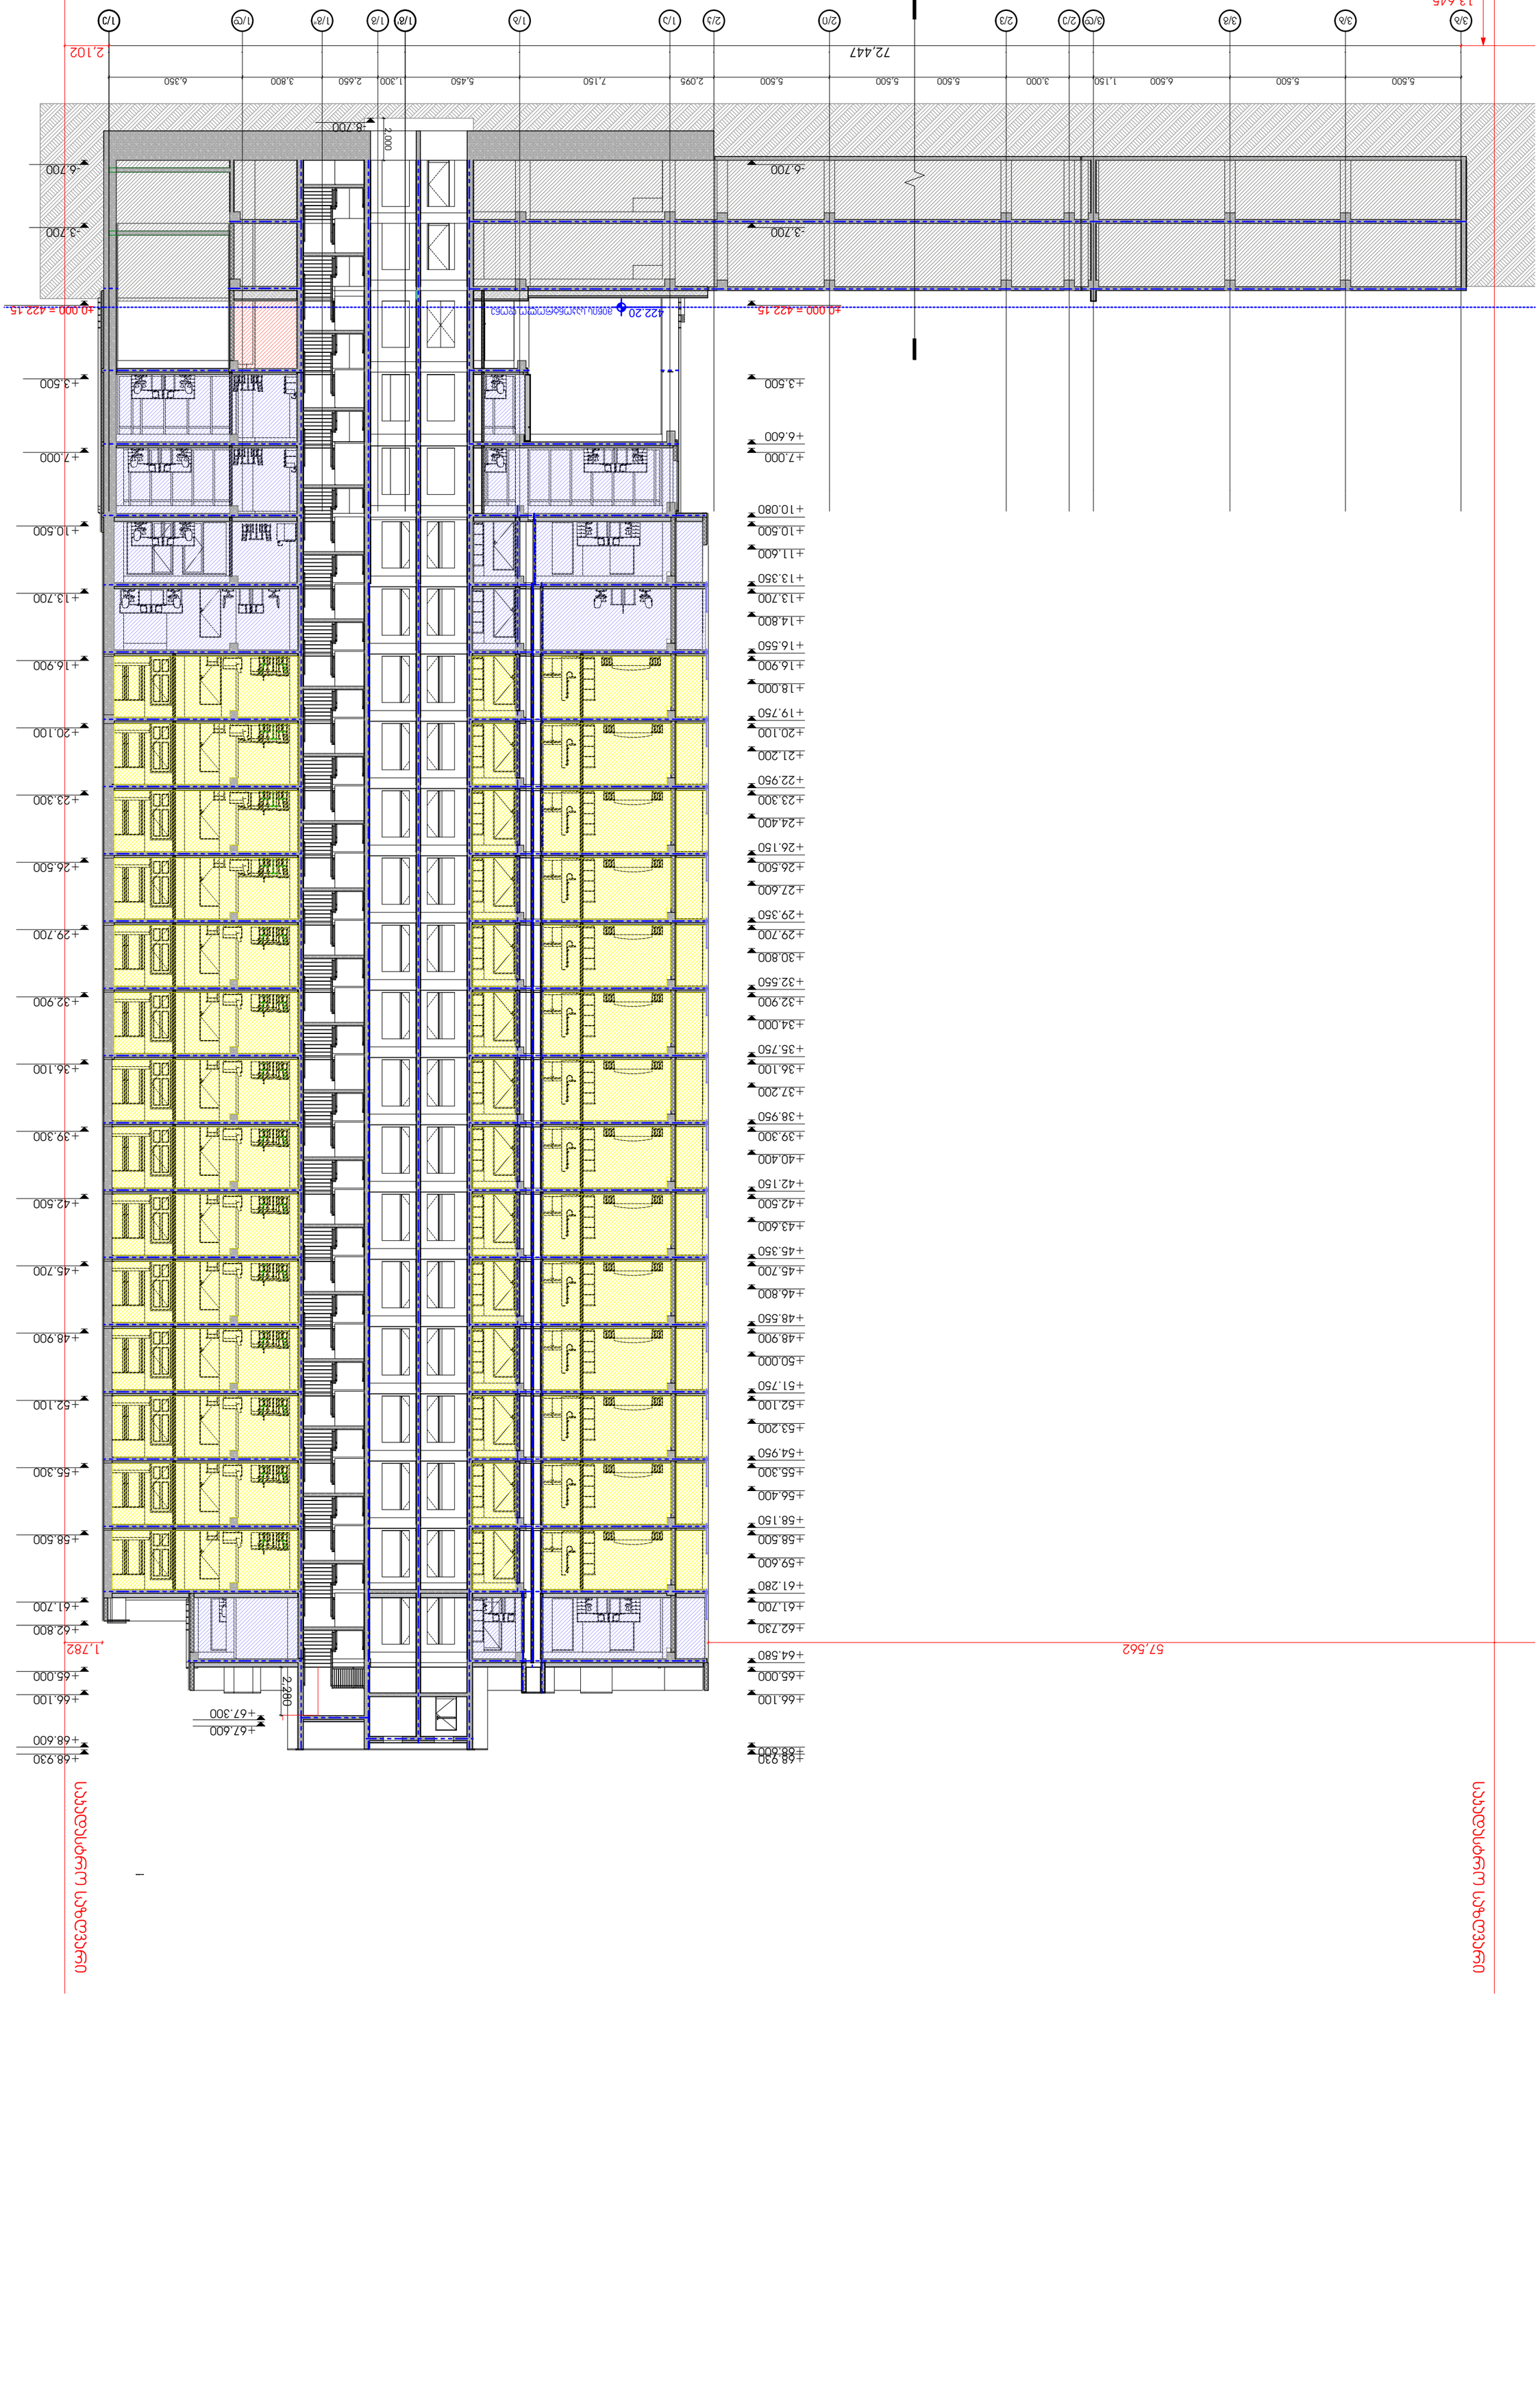

ARCHIDEA
ARCHITECTURE

შპს "არქიდეა ჯორჯია", 401986801
ქ.თბილისი, ვაკის რაიონი, ი.ჭავჭავაძის გამზ. 53ბ, ბ.ც. 017, 0179
ტელ.: +995 99 70 80 13

ფიზიკური ცენტრალიზებული სისტემის პროექტი

ობიექტის მისამართი
ქ. თბილისი, ვაკის რაიონი, ი.ჭავჭავაძის გამზ. 53ბ

ნახაზის დასახელება
ჭრილი 2-2

ნახაზის ნომერი
A.00.79

მასშტაბი
1:200

თარიღი
6. 2022

ავტორი
ა. ბერიძე

თანაავტორი
ნ. ნებიერიძე

პროექტის ხელმძღვანელი
ნ. ნებიერიძე

პროექტის დასახელება
2. ბინათმშენებლობა ვაკის რაიონში, ი.ჭავჭავაძის გამზ. 53ბ-ში მდებარე ნაკვეთზე

ობიექტის დასახელება
მრავალბინიანი საცხოვრებელი კორპუსი

ობიექტის ადგილმდებარეობა
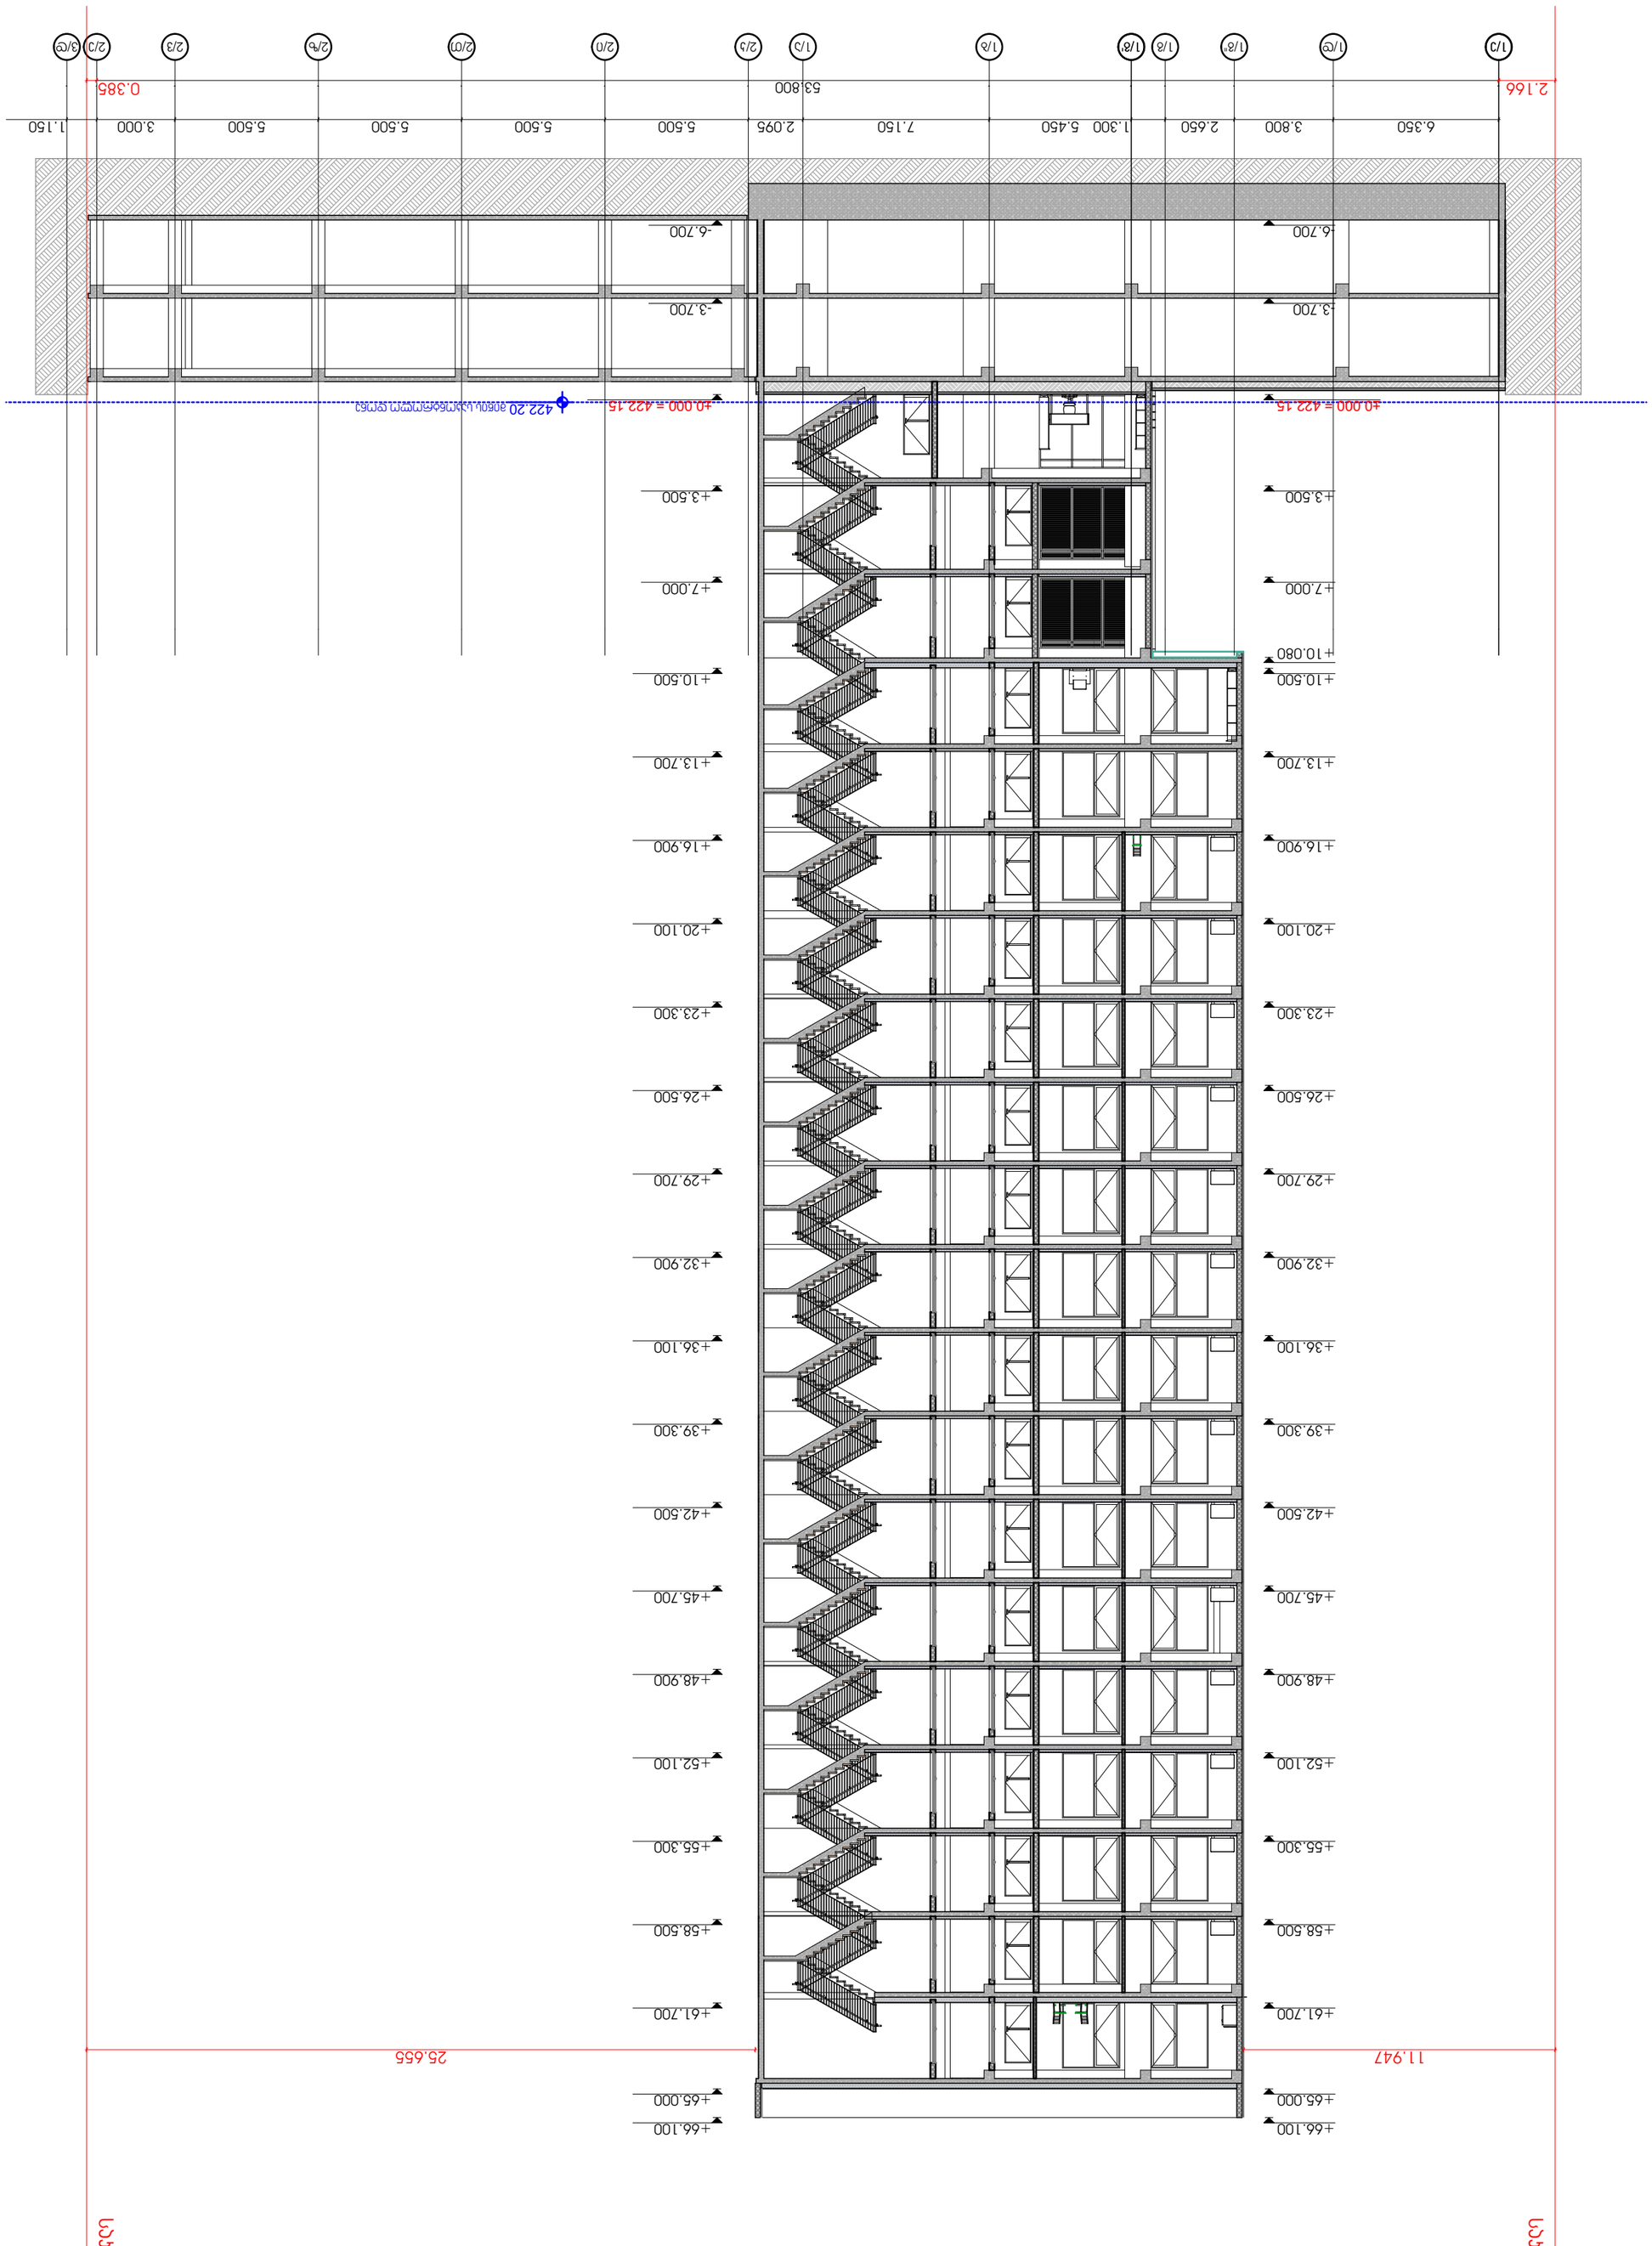

ASPublisherVersion 0.0.100.100

2022 w.

მასშტაბი 1:200

შენიშვნები

მისამართი

ჭრილი 3-3

ფურცლის სახელწოდება

პროექტის სახელწოდება

დირექტორი

პირობითი აღნიშვნები

გიორგი ქევანიშვილი

არქიტექტორი

გიორგი ქევანიშვილი
besik თუთბერიძე
დავით ელისბარაშვილი
ბადურ ბუაძე

დამკვეთი

N

შპს "arqidea" 401986801
საქართველო,
0179,თბილისი
Wabua amirejibis
გზატკეცილი #6
ტელ; +995 99 70 80 13

ფორმატი / A2

ფურცელი A.00.80

ნაკვეთის საკადასტრო კოდი

ქ.თბილისი, აკაკი
ბელიაშვილის ქუჩა: #102

1. ნახაზზე ზომები მოცემულია

2. მშენებლობის დროს ყველა

მილიმეტრებში

ცვლილება შეთანხმდეს

არქიტექტორთან

არქიტექტურული ნაწილი

S.p.s "peri" - s/k 205080712

მრავალ ფუნქციური შენობა

(01.13.02.004.154)

1/e 1/d 1/g" 1/g 1/g' 1/b 1/a 2/k 2/i 2/T 2/z 2/v 2/e 3/d

2.166 53.800 0.385

11.947 25.655

- 6.700

- 3.700

±0.000 = 422.15

+3.500

+7.000

+10.500

+13.700

+16.900

+20.100

+23.300

+26.500

+29.700

+32.900

+36.100

+39.300

+42.500

+45.700

+48.900

+52.100

+55.300

+58.500

+61.700

+65.000

+66.100

- 6.700

- 3.700

±0.000 = 422.15

+3.500

+7.000

+10.080

+10.500

+13.700

+16.900

+20.100

+23.300

+26.500

+29.700

+32.900

+36.100

+39.300

+42.500

+45.700

+48.900

+52.100

+55.300

+58.500

+61.700

+65.000

+66.100

6.350 3.800 2.650 1.300 5.450 7.150 2.095 5.500 5.500 5.500 5.500 3.000 1.150

422.20

საკადასტრო საზღვარი

საკადასტრო საზღვარი

მიწის საკონტროლო დონე

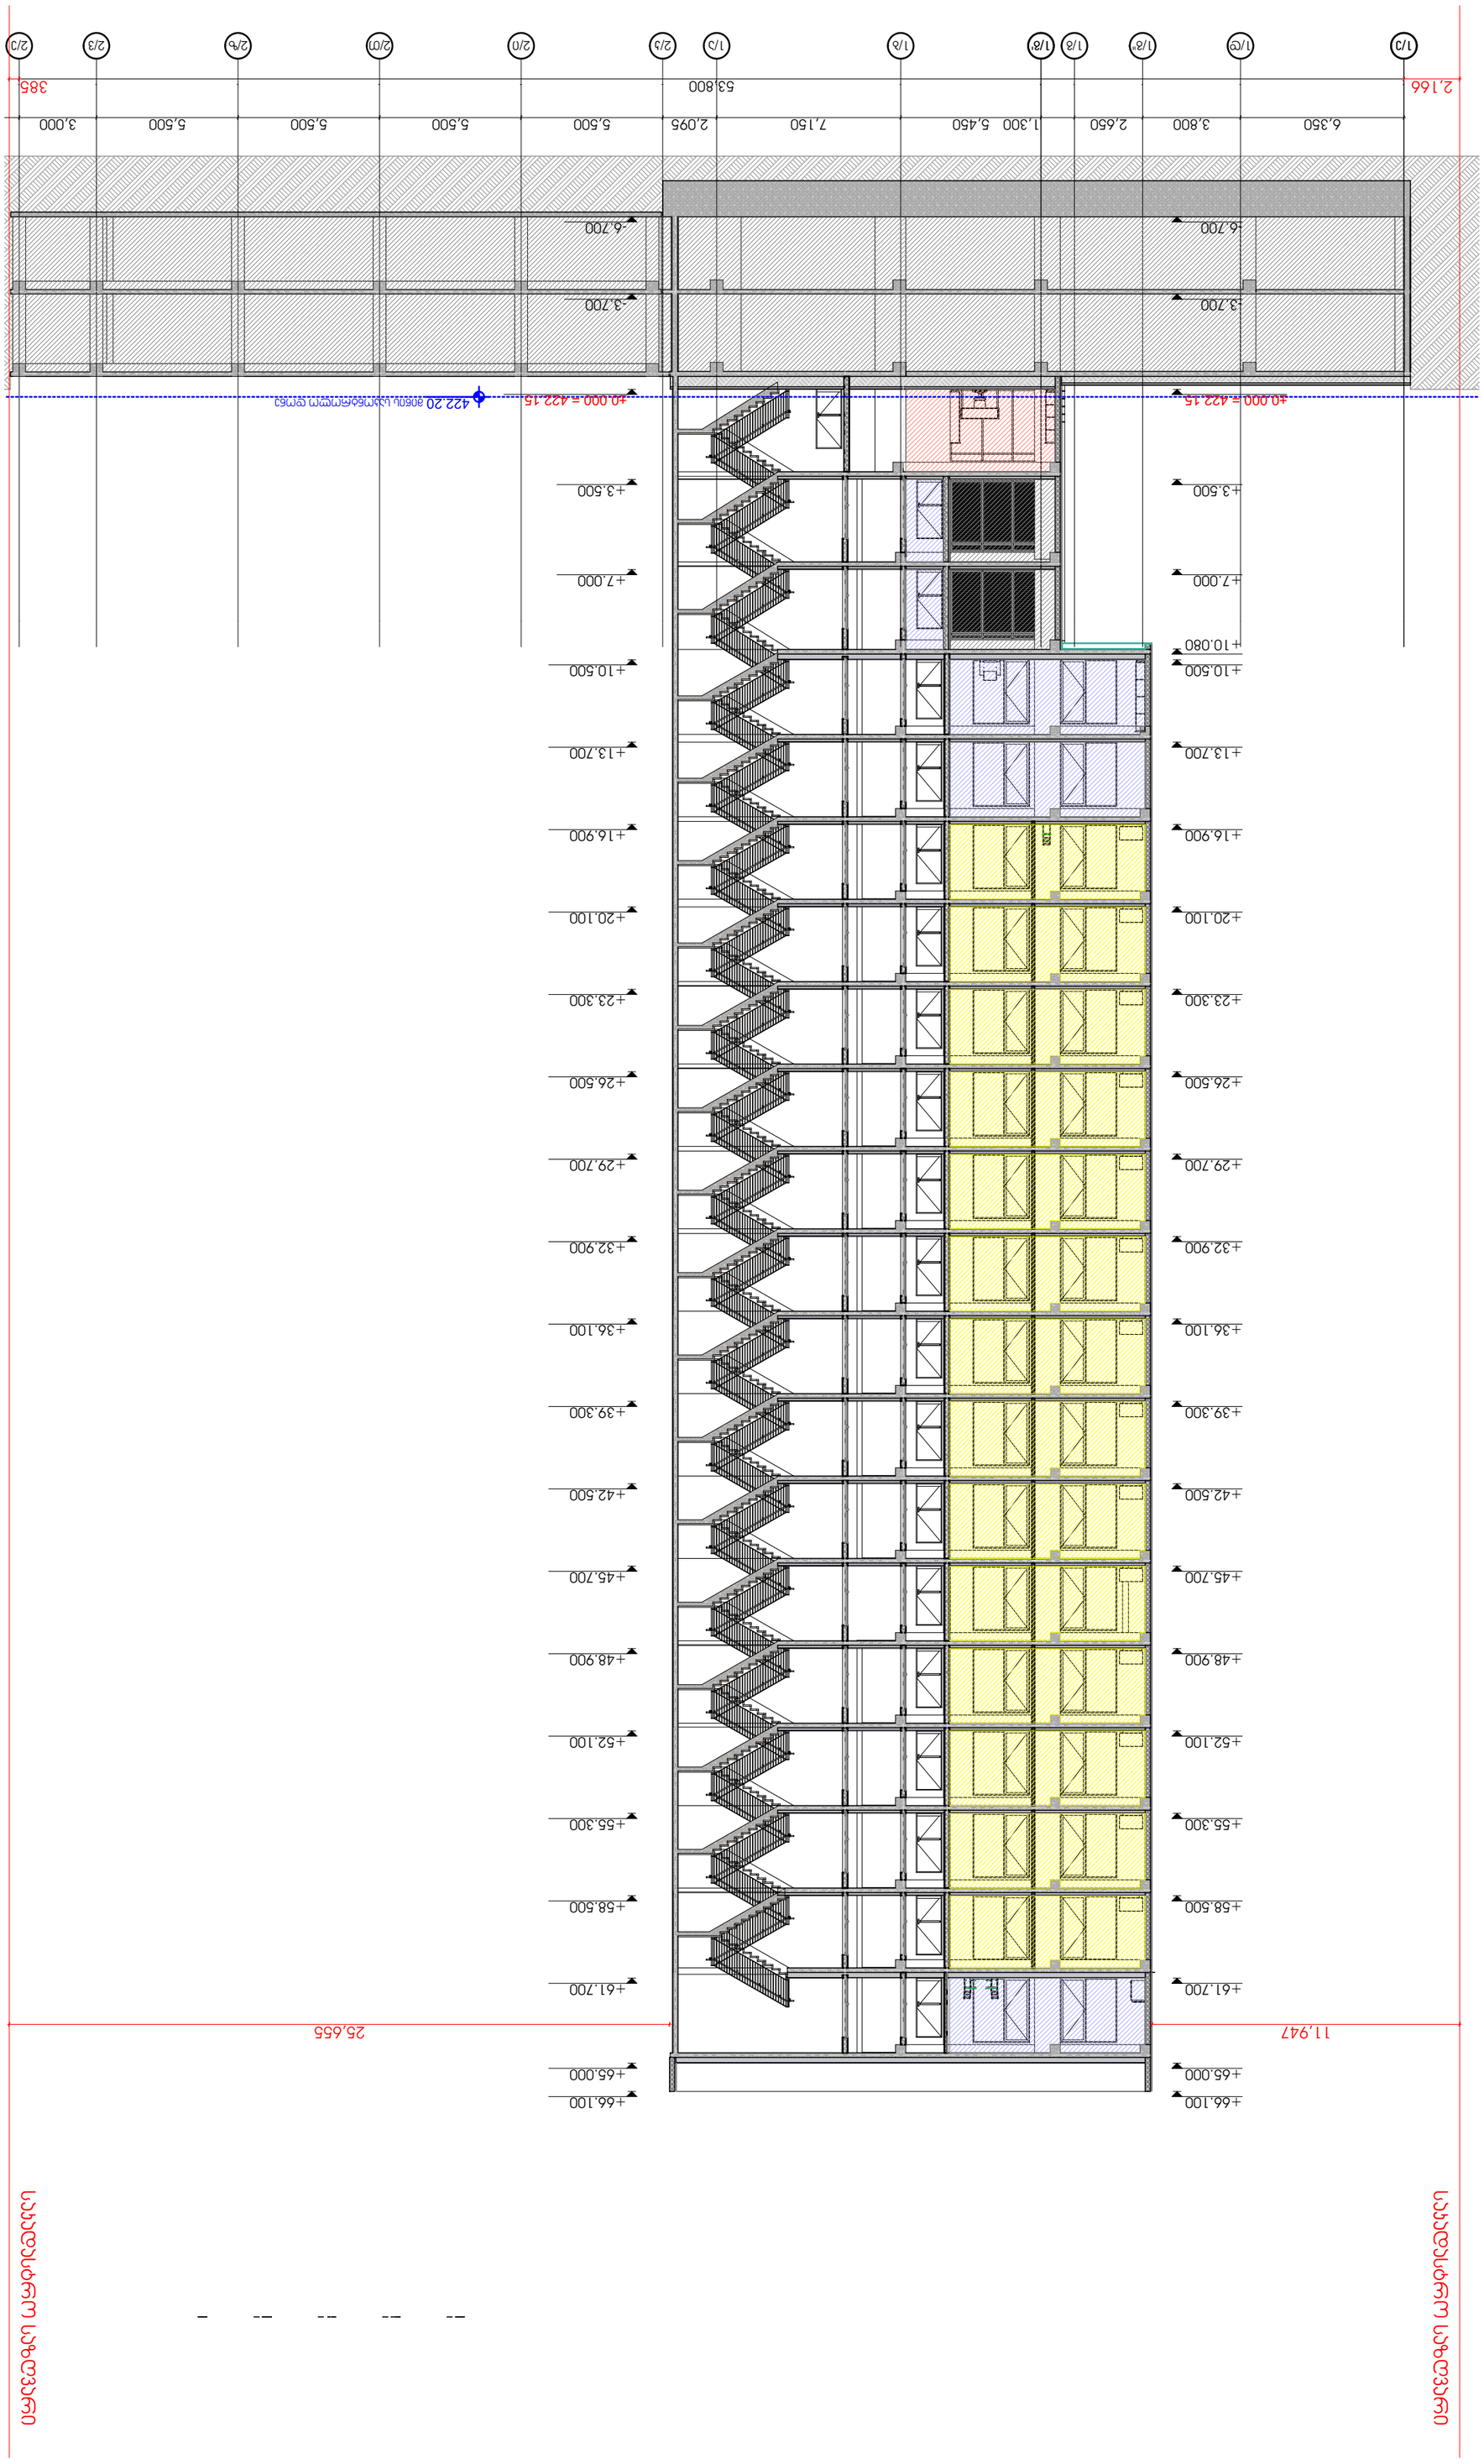

ASPublisherVersion 0.0.100.100

2022 w.

მასშტაბი 1:200

შენიშვნები

მისამართი

ჭრილი 3-3 41

ფურცლის სახელწოდება

პროექტის სახელწოდება

დირექტორი

პირობითი აღნიშვნები

გიორგი ქევანიშვილი

არქიტექტორი

გიორგი ქევანიშვილი
besik თუთბერიძე
დავით ელისბარაშვილი
ბადურ ბუაძე

დამკვეთი

N

შპს "arqidea" 401986801
საქართველო,
0179,თბილისი
Wabua amirejibis
გზატკეცილი #6
ტელ; +995 99 70 80 13

ფორმატი / A2

ფურცელი A.00.81

ნაკვეთის საკადასტრო კოდი

ქ.თბილისი, აკაკი
ბელიაშვილის ქუჩა: #102

1. ნახაზზე ზომები მოცემულია

2. მშენებლობის დროს ყველა

მილიმეტრებში

ცვლილება შეთანხმდეს

არქიტექტორთან

არქიტექტურული ნაწილი

S.p.s "peri" - s/k 205080712

მრავალ ფუნქციური შენობა

(01.13.02.004.154)

1/e 1/d 1/g" 1/g 1/g' 1/b 1/a 2/k 2/i 2/T 2/z 2/v 2/e

2,166 53,800 385

11,947 25,655

- 6.700

- 3.700

±0.000 = 422.15

+3.500

+7.000

+10.500

+13.700

+16.900

+20.100

+23.300

+26.500

+29.700

+32.900

+36.100

+39.300

+42.500

+45.700

+48.900

+52.100

+55.300

+58.500

+61.700

+65.000

+66.100

- 6.700

- 3.700

±0.000 = 422.15

+3.500

+7.000

+10.080

+10.500

+13.700

+16.900

+20.100

+23.300

+26.500

+29.700

+32.900

+36.100

+39.300

+42.500

+45.700

+48.900

+52.100

+55.300

+58.500

+61.700

+65.000

+66.100

6,350 3,800 2,650 1,300 5,450 7,150 2,095 5,500 5,500 5,500 5,500 3,000

422.20

საკადასტრო საზღვარი

საკადასტრო საზღვარი

მიწის საკონტროლო დონე

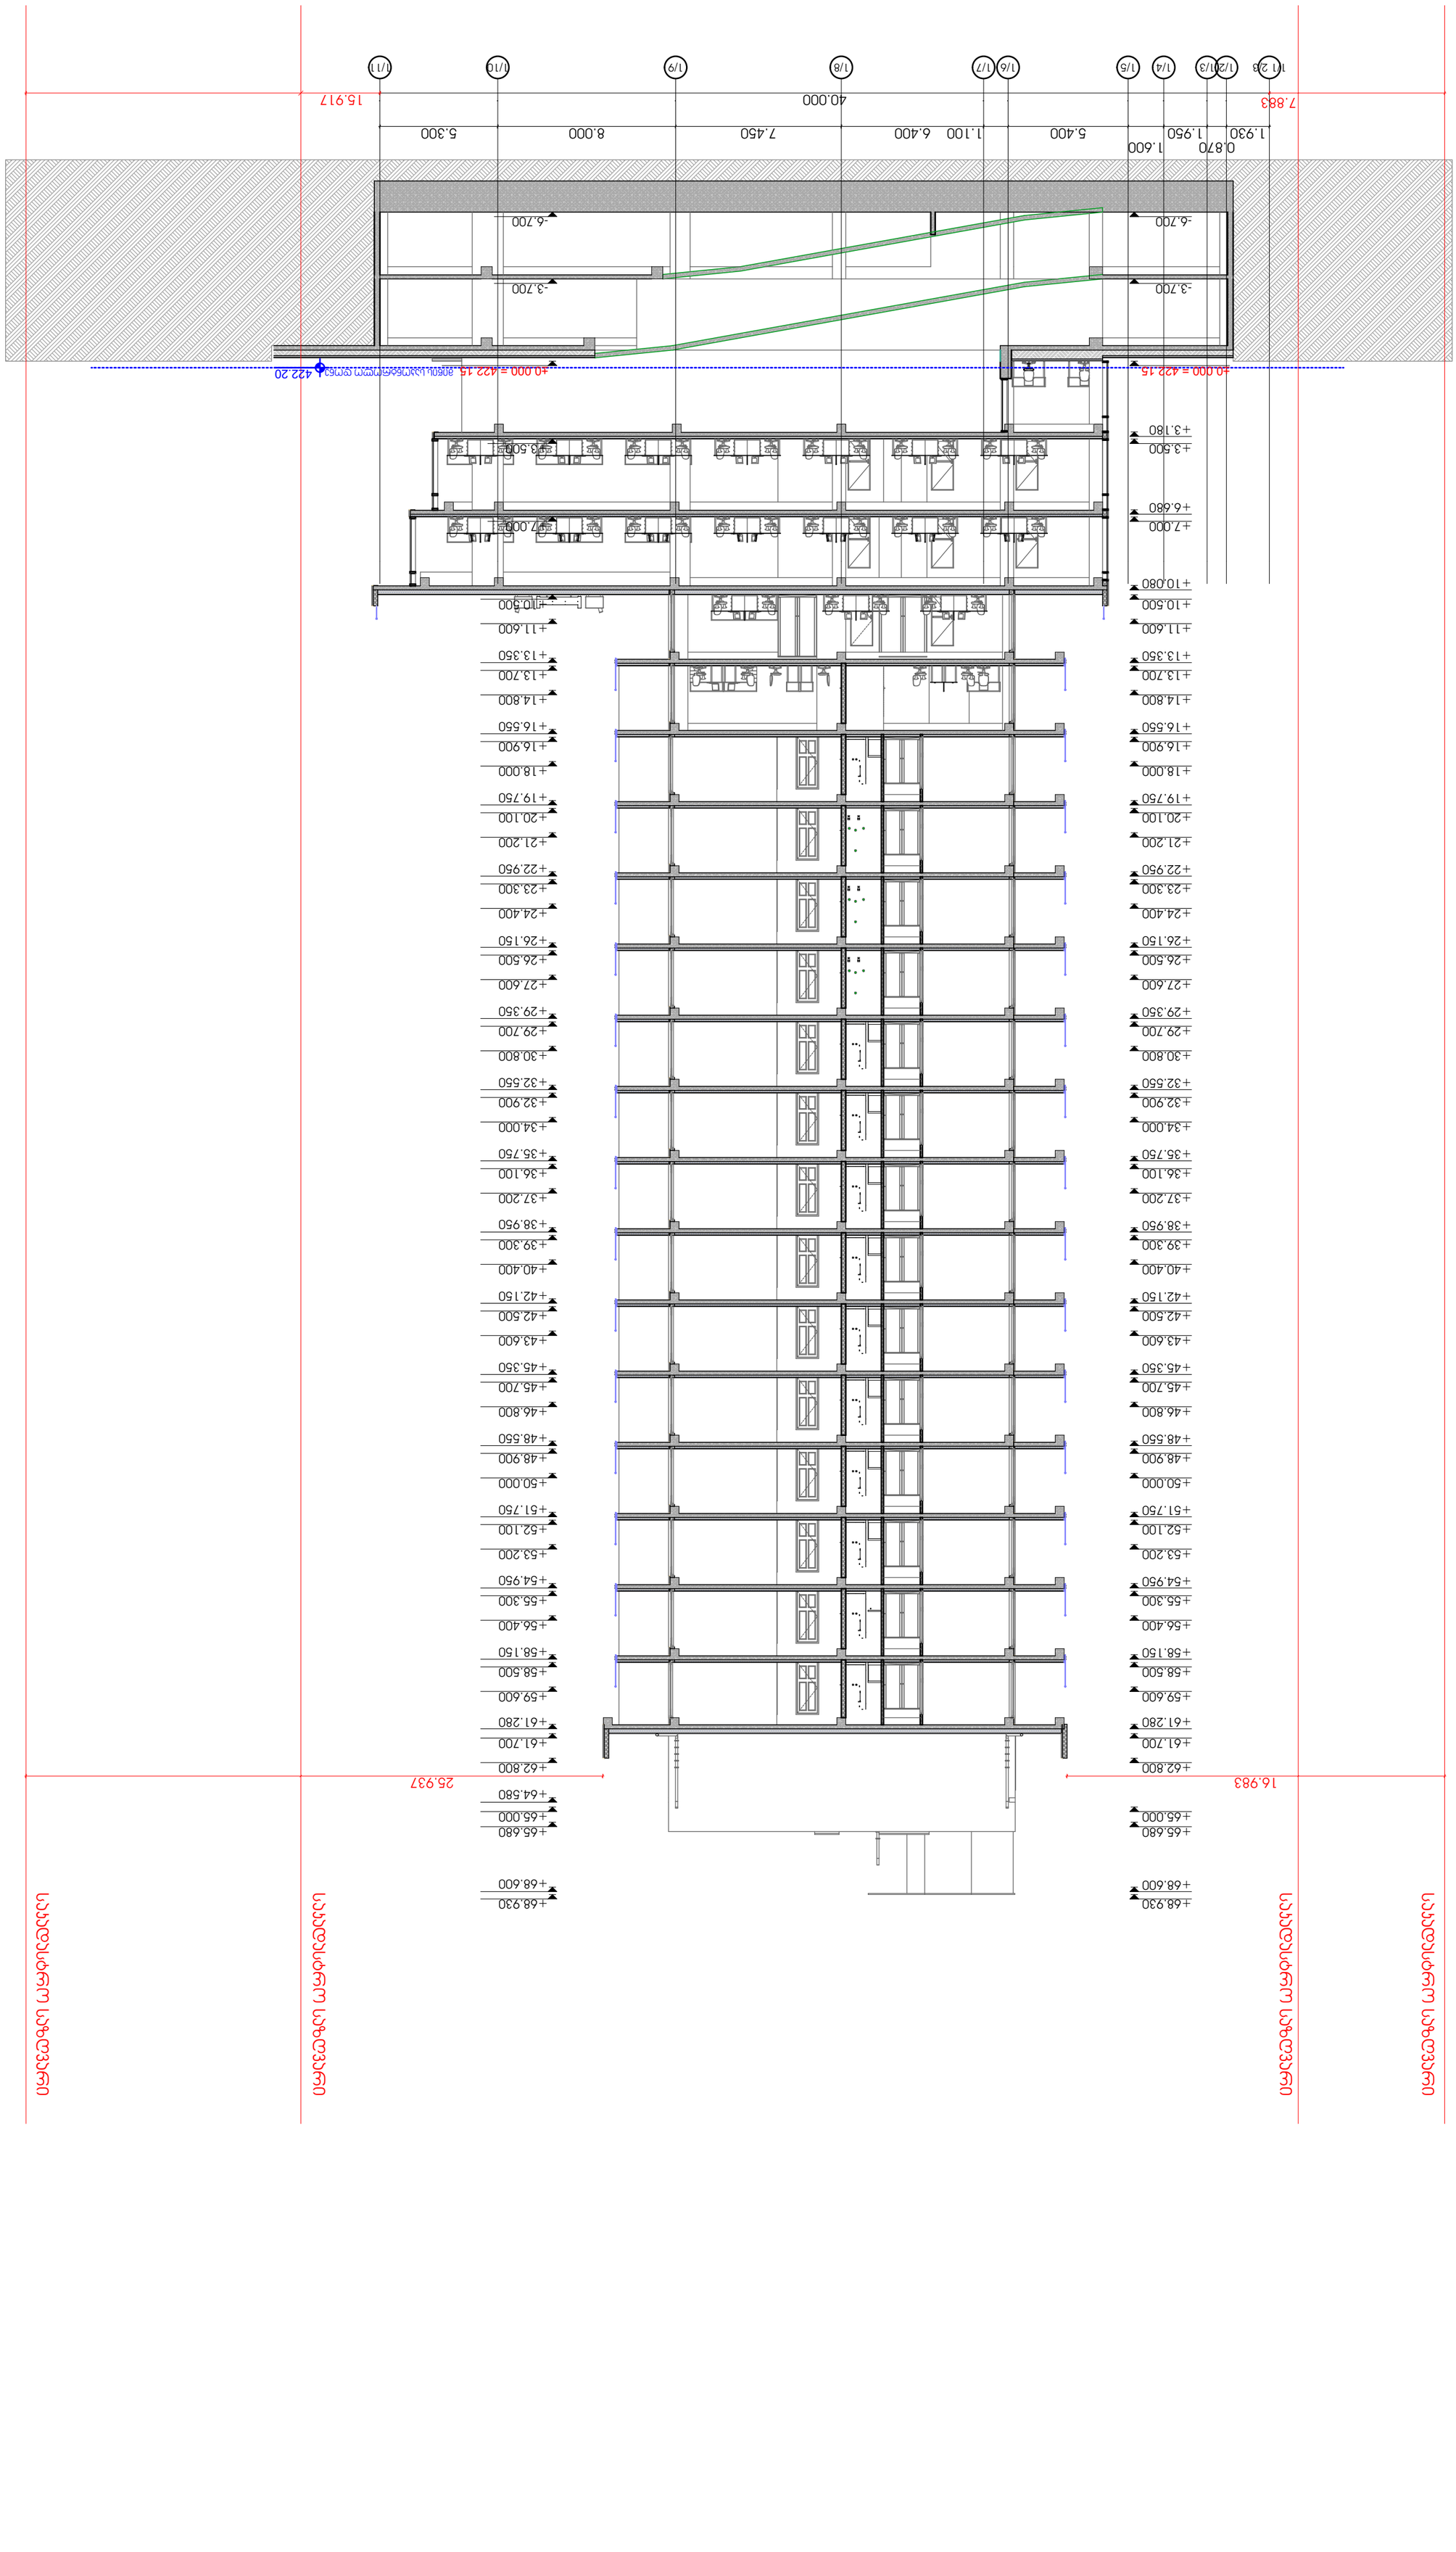

ASPublisherVersion 0.0.100.100

2022 w.

მასშტაბი 1:200

შენიშვნები

მისამართი

ჭრილი 4-4

ფურცლის სახელწოდება

პროექტის სახელწოდება

დირექტორი

პირობითი აღნიშვნები

გიორგი ქევანიშვილი

არქიტექტორი

გიორგი ქევანიშვილი
besik თუთბერიძე
დავით ელისბარაშვილი
ბადურ ბუაძე

დამკვეთი

N

შპს "arqidea" 401986801
საქართველო,
0179,თბილისი
Wabua amirejibis
გზატკეცილი #6
ტელ; +995 99 70 80 13

ფორმატი / A2

ფურცელი A.00.82

ნაკვეთის საკადასტრო კოდი

ქ.თბილისი, აკაკი
ბელიაშვილის ქუჩა: #102

1. ნახაზზე ზომები მოცემულია

2. მშენებლობის დროს ყველა

მილიმეტრებში

ცვლილება შეთანხმდეს

არქიტექტორთან

არქიტექტურული ნაწილი

S.p.s "peri" - s/k 205080712

მრავალ ფუნქციური შენობა

(01.13.02.004.154)

1/1 2/3 1/2 1/3 1/4 1/5 1/6 1/7 1/8 1/9 1/10 1/11

1.930

0.870

1.950

1.600

5.400 1.100 6.400 7.450 8.000 5.300

- 6.700

- 3.700

±0.000 = 422.15

+3.500

+7.000

+10.500

+13.350

+13.700

+14.800

+16.550

+16.900

+18.000

+19.750

+20.100

+21.200

+22.950

+23.300

+24.400

+26.150

+26.500

+27.600

+29.350

+29.700

+30.800

+32.550

+32.900

+34.000

+35.750

+36.100

+37.200

+38.950

+39.300

+40.400

+42.150

+42.500

+43.600

+45.350

+45.700

+46.800

+48.550

+48.900

+50.000

+51.750

+52.100

+53.200

+54.950

+55.300

+56.400

+58.150

+58.500

+59.600

+61.280

+61.700

+62.800

+64.580

+65.000

+65.680

+68.600

+68.930

- 6.700

- 3.700

±0.000 = 422.15

+3.180

+3.500

+6.680

+7.000

+10.080

+10.500

+11.600

+13.350

+13.700

+14.800

+16.550

+16.900

+18.000

+19.750

+20.100

+21.200

+22.950

+23.300

+24.400

+26.150

+26.500

+27.600

+29.350

+29.700

+30.800

+32.550

+32.900

+34.000

+35.750

+36.100

+37.200

+38.950

+39.300

+40.400

+42.150

+42.500

+43.600

+45.350

+45.700

+46.800

+48.550

+48.900

+50.000

+51.750

+52.100

+53.200

+54.950

+55.300

+56.400

+58.150

+58.500

+59.600

+61.280

+61.700

+62.800

+65.000

+65.680

+68.600

+68.930

7.883 40.000 15.917

16.983 25.937

422.20

+11.600

საკადასტრო საზღვარი

საკადასტრო საზღვარი

საკადასტრო საზღვარი

საკადასტრო საზღვარი

მიწის საკონტროლო დონე

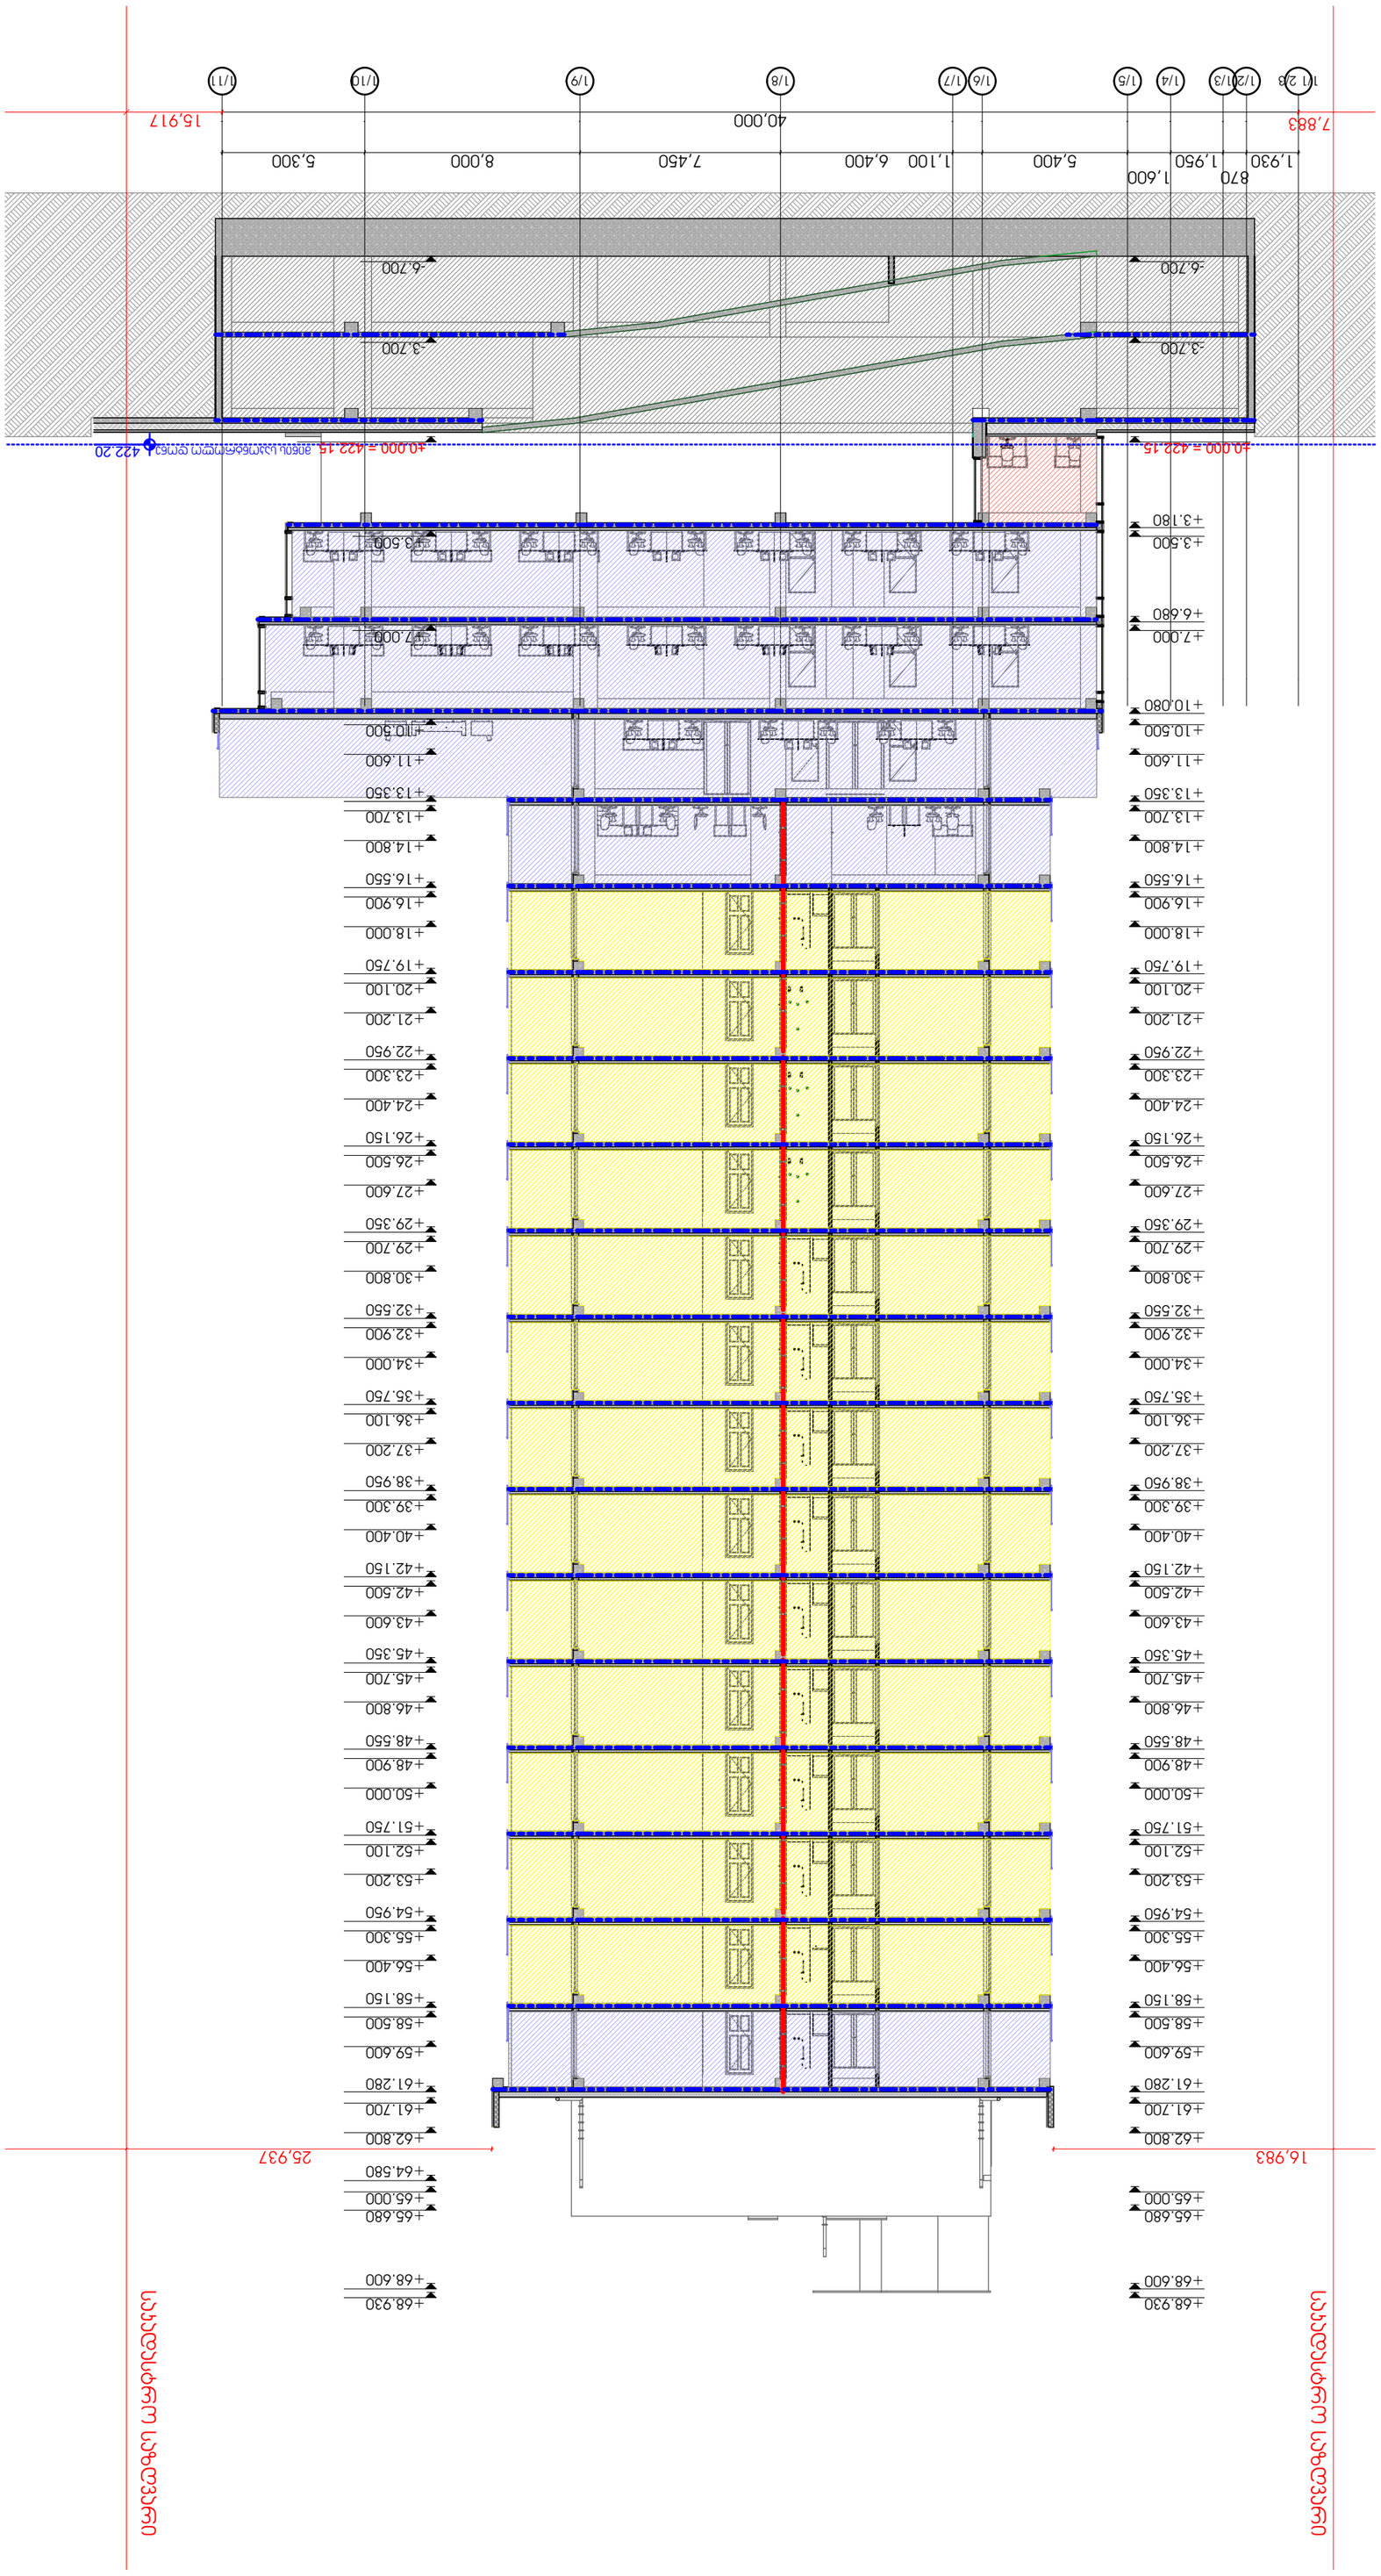

ASPublisherVersion 0.0.100.100

2022 w.

მასშტაბი 1:200

შენიშვნები

მისამართი

ჭრილი 4-4 41

ფურცლის სახელწოდება

პროექტის სახელწოდება

დირექტორი

პირობითი აღნიშვნები

გიორგი ქევანიშვილი

არქიტექტორი

გიორგი ქევანიშვილი
besik თუთბერიძე
დავით ელისბარაშვილი
ბადურ ბუაძე

დამკვეთი

N

შპს "arqidea" 401986801
საქართველო,
0179,თბილისი
Wabua amirejibis
გზატკეცილი #6
ტელ; +995 99 70 80 13

ფორმატი / A2

ფურცელი A.00.83

ნაკვეთის საკადასტრო კოდი

ქ.თბილისი, აკაკი
ბელიაშვილის ქუჩა: #102

1. ნახაზზე ზომები მოცემულია

2. მშენებლობის დროს ყველა

მილიმეტრებში

ცვლილება შეთანხმდეს

არქიტექტორთან

არქიტექტურული ნაწილი

S.p.s "peri" - s/k 205080712

მრავალ ფუნქციური შენობა

(01.13.02.004.154)

1/1 2/3 1/2 1/3 1/4 1/5 1/6 1/7 1/8 1/9 1/10 1/11

1,930

870

1,950

1,600
5,400 1,100 6,400 7,450 8,000 5,300

- 6.700

- 3.700

±0.000 = 422.15

+3.500

+7.000

+10.500

+13.350

+13.700

+14.800

+16.550

+16.900

+18.000

+19.750

+20.100

+21.200

+22.950

+23.300

+24.400

+26.150

+26.500

+27.600

+29.350

+29.700

+30.800

+32.550

+32.900

+34.000

+35.750

+36.100

+37.200

+38.950

+39.300

+40.400

+42.150

+42.500

+43.600

+45.350

+45.700

+46.800

+48.550

+48.900

+50.000

+51.750

+52.100

+53.200

+54.950

+55.300

+56.400

+58.150

+58.500

+59.600

+61.280

+61.700

+62.800

+64.580

+65.000

+65.680

+68.600

+68.930

- 6.700

- 3.700

±0.000 = 422.15

+3.180

+3.500

+6.680

+7.000

+10.080

+10.500

+11.600

+13.350

+13.700

+14.800

+16.550

+16.900

+18.000

+19.750

+20.100

+21.200

+22.950

+23.300

+24.400

+26.150

+26.500

+27.600

+29.350

+29.700

+30.800

+32.550

+32.900

+34.000

+35.750

+36.100

+37.200

+38.950

+39.300

+40.400

+42.150

+42.500

+43.600

+45.350

+45.700

+46.800

+48.550

+48.900

+50.000

+51.750

+52.100

+53.200

+54.950

+55.300

+56.400

+58.150

+58.500

+59.600

+61.280

+61.700

+62.800

+65.000

+65.680

+68.600

+68.930

7,883 40,000 15,917

16,983 25,937

422.20

+11.600

საკადასტრო საზღვარი

საკადასტრო საზღვარი

მიწის საკონტროლო დონე