

ՀԱՅԱՍՏԱՆԻ ՀԱՆՐԱՊԵՏՈՒԹՅԱՆ ԱՐԱՐԱՏԻ ՄԱՐԶԻ ԱՐՏԱՇԱՏ ՀԱՄԱՅՆՔԻ ԱՐՏԱՇԱՏ ՔԱՂԱՔԻ ՀԱՐԱՎԱՆՈՒՄ ԳՏՆՎՈՂ ԱՐՏԱՇԱՏ ՀԱՄԱՅՆՔԻ ՀԱՐԱՎԱՆՈՒՄ ԳՏՆՎՈՂ ՀՈՂԱՄԱՍԻ ԱՌԱՆՁՆԱՑՎԱԾ ՇԻՆՈՒԹՅՈՒՆՆԵՐԻ ՀԱՄԱԼԻՐ ՀԱՄԱԼՍԱՐԱՆԻ ՇԻՆԱՐԱՐՈՒԹՅԱՆ ՆԱԽԱԳԻԾ

ՀԱՍՑԵ-ՀԱՍՑԵ ԱՌԱՆՑՔԱՅԻՆ ՀԱՏՎԱԾԻ ՀԱՄԱՐ ՀՈՂԱՄԱՍԻ ՀԱՐԱԿԱՆ ՀԱՏԱԿԱՑՈՒՄ ԵՎ

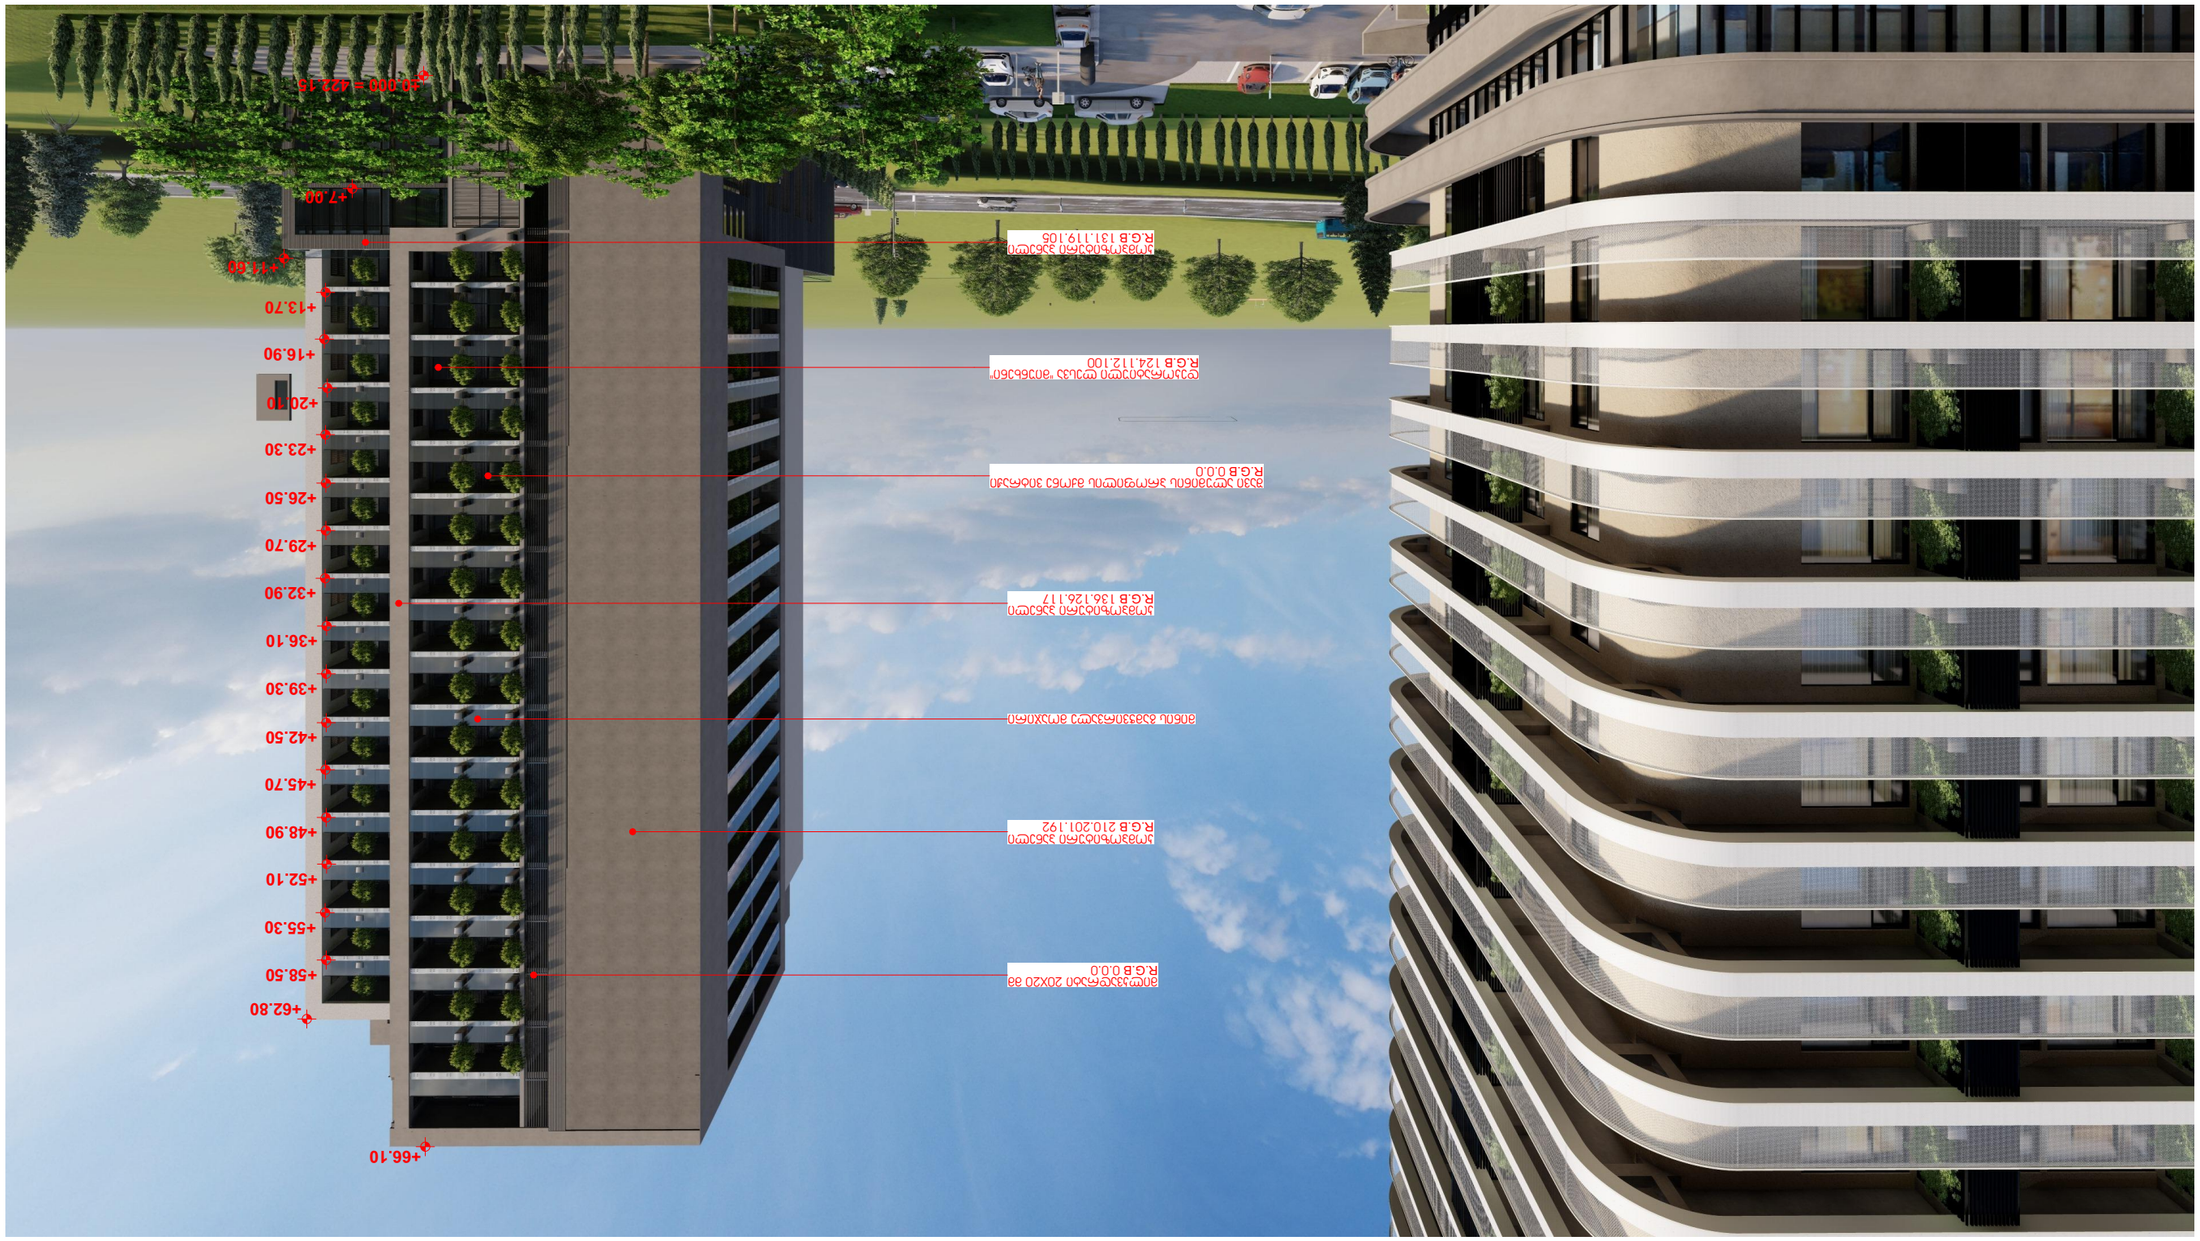

Építész tervező	Lakóház építése
Építtető	Lakóház építése
Építési telek címe	Lakóház építése
Építési telek címe	Lakóház építése
Építési telek címe



არქიტექტურული ნაწილი

პირობითი აღნიშვნები

შენიშვნები

1. ნახაზზე ზომები მოცემულია მილიმეტრებში
2. მშენებლობის დროს ყველა ცვლილება შეთანხმდეს არქიტექტორთან

დამკვეთი

შ.პ.ს "ჯერი" - ს/კ 205080712

პროექტის სახელწოდება

მრავალ ფუნქციური შენობა

მისამართი

ქ.თბილისი, აკაკი ბელიაშვილის ქუჩა: №102

ნაკვეთის საკადასტრო კოდი

(01.13.02.004.154)

N

დირექტორი

გიორგი ქევანიშვილი

არქიტექტორი

გიორგი ქევანიშვილი
ბესიკ თუთბერიძე
დავით ელისბარაშვილი
ბადურ ბუაძე

ARCHIDEA
ARCHITECTURE

შპს "არქიდეა" 401986801
საქართველო,
0179,თბილისი
ჯაბუა ამირეჯიბის
გზატკეცილი №6
ტელ; +995 99 70 80 13

ფურცლის სახელწოდება

ვიზუალიზაცია

ფურცელი A.00.103

მასშტაბი 1:400

ფორმატი / A2 2022 წ.



არქიტექტურული ნაწილი

პირობითი აღნიშვნები

შენიშვნები

1. ნახაზზე ზომები მოცემულია მილიმეტრებში
2. მშენებლობის დროს ყველა ცვლილება შეთანხმდეს არქიტექტორთან

დამკვეთი

შ.პ.ს "ჰერი" - ს/ე 205080712

პროექტის სახელწოდება

მრავალ ფუნქციური შენობა

მისამართი

ქ.თბილისი, აკაკი ბელიაშვილის ქუჩა: №102

ნაკვეთის საკადასტრო კოდი

(01.13.02.004.154)

N

დირექტორი

გიორგი ქევანიშვილი

არქიტექტორი

გიორგი ქევანიშვილი
ბესიკ თუთბერიძე
დავით ელისბარაშვილი
ბადურ ბუაძე

ARCHIDEA
ARCHITECTURE

შპს "არქიდეა" 401986801
საქართველო,
0179,თბილისი
ჯაბუა ამირეჯიბის
გზატკეცილი №6
ტელ; +995 99 70 80 13

ფურცლის სახელწოდება

ვიზუალიზაცია

ფურცელი A.00.104

მასშტაბი 1:400

ფორმატი / A2 2022 წ.



არქიტექტურული ნაწილი

პირობითი აღნიშვნები

შენიშვნები

1. ნახაზზე ზომები მოცემულია მილიმეტრებში
2. მშენებლობის დროს ყველა ცვლილება შეთანხმდეს არქიტექტორთან

დამკვეთი

შ.პ.ს "ჰერი" - ს/კ 205080712

პროექტის სახელწოდება

მრავალ ფუნქციური შენობა

მისამართი

ქ.თბილისი, აკაკი ბელიაშვილის ქუჩა: №102

ნაკვეთის საკადასტრო კოდი

(01.13.02.004.154)

N

დირექტორი

გიორგი ქევანიშვილი

არქიტექტორი

გიორგი ქევანიშვილი
ბესიკ თუთბერიძე
დავით ელისბარაშვილი
ბადურ ბუაძე

ARCHIDEA
ARCHITECTURE

შპს "არქიდეა" 401986801
საქართველო,
0179,თბილისი
ჯაბუა ამირეჯიბის
გზატკეცილი №6
ტელ; +995 99 70 80 13

ფურცლის სახელწოდება

ვიზუალიზაცია

ფურცელი A.00.105

მასშტაბი 1:400

ფორმატი / A2 2022 წ.

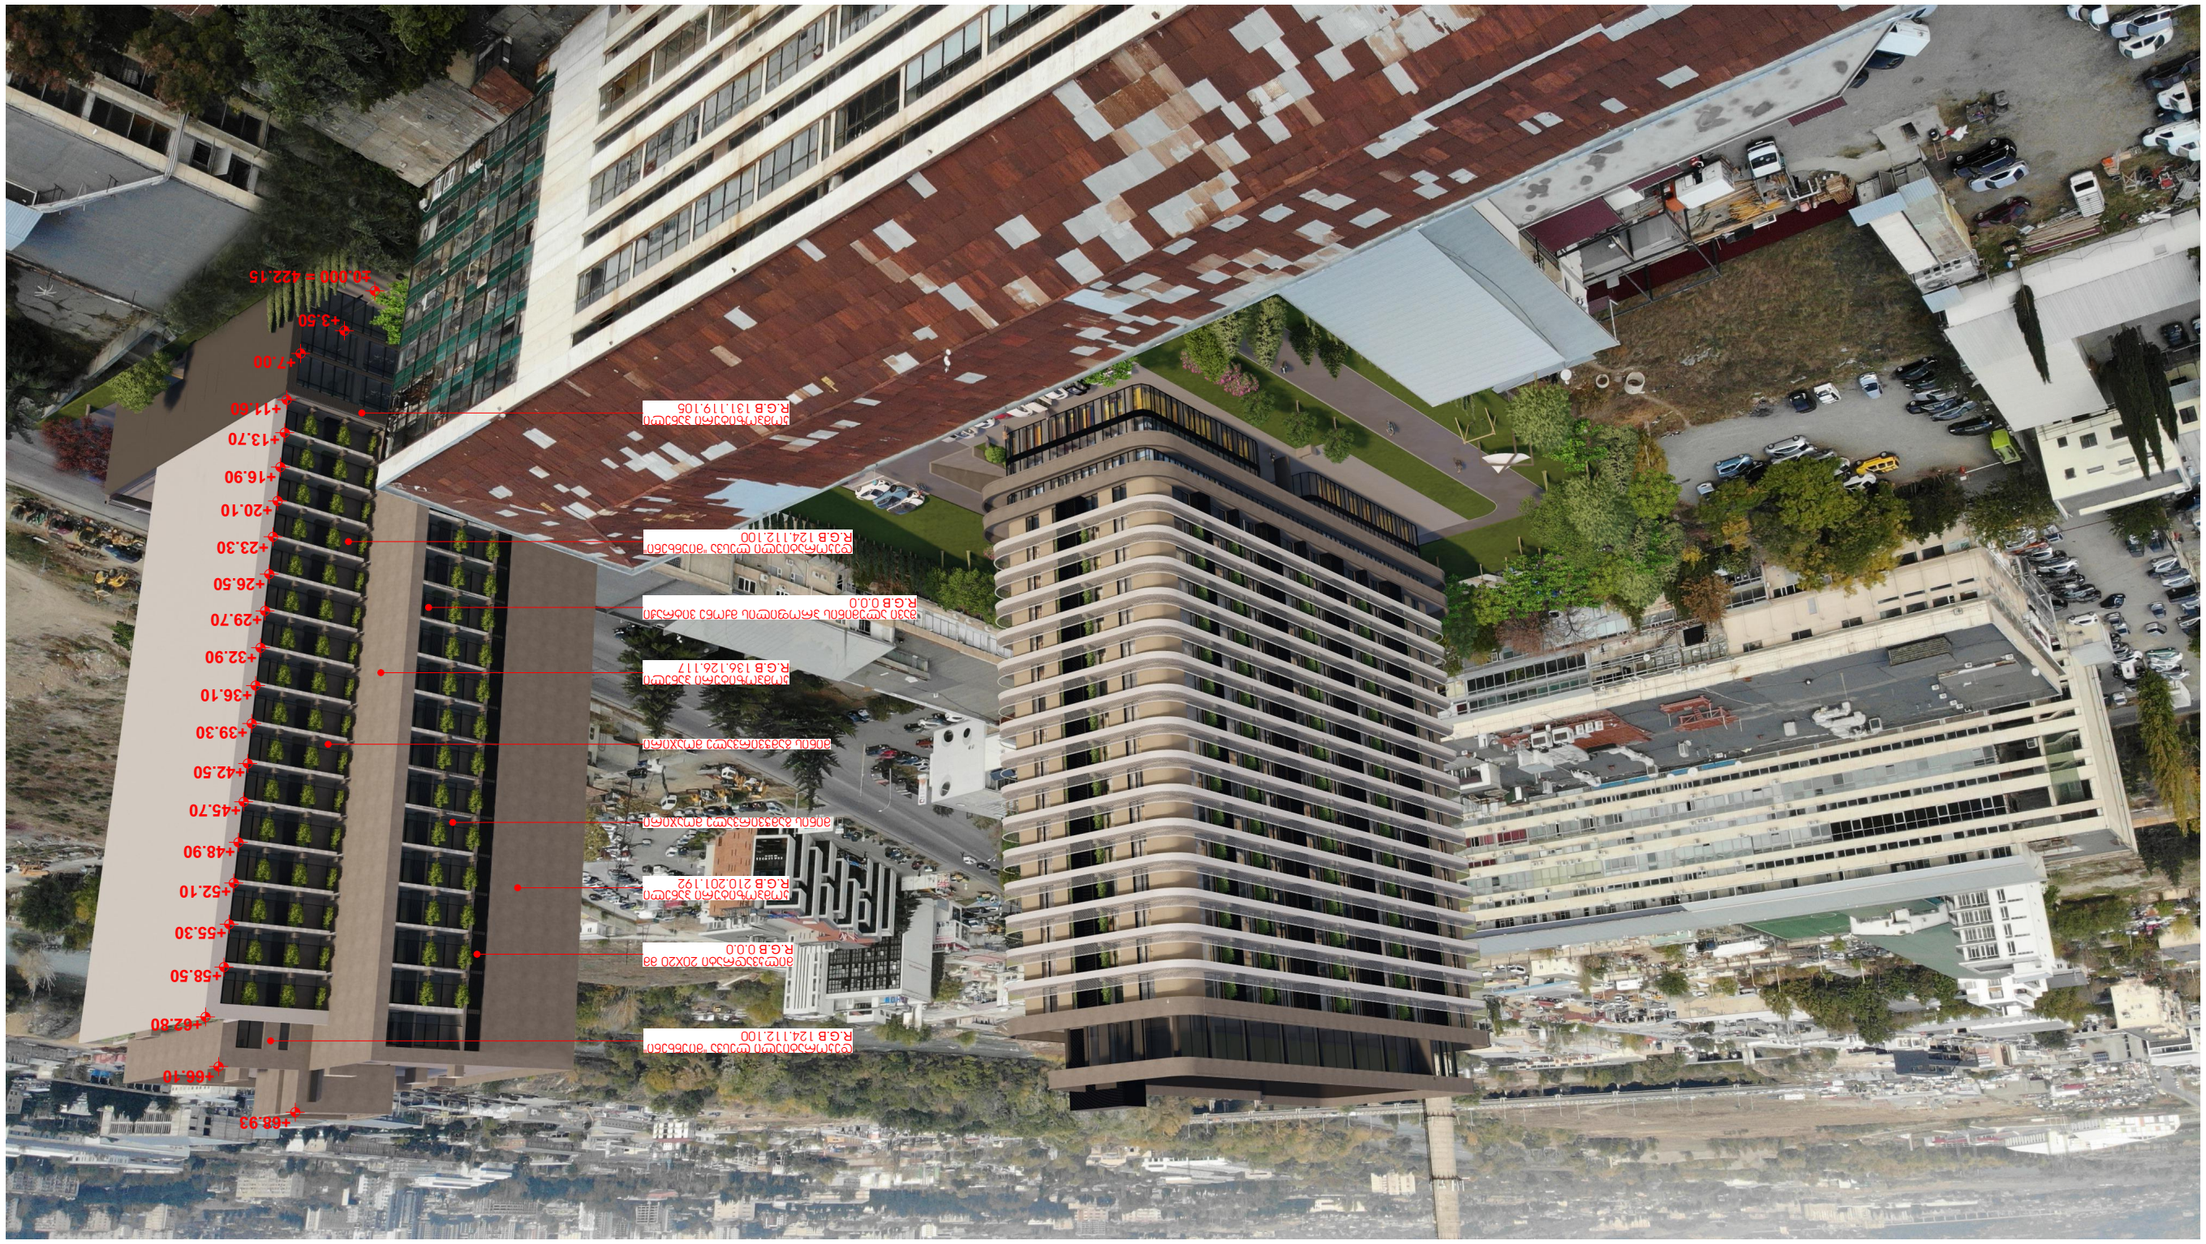

ARCHIDEA
ARCHITECTURE

ООО "АРХИДЕА" 401986801
Узбекистан, г. Ташкент,
Яккасарайский район
Шарафа Рашидова №6
тел.: +995 99 70 80 13

Масштаб 1:400

Дата 2022 г.

Стадия А.00.106

Лист А2

Архитектурно планировочное задание
(01.13.02.004.154)

Генеральный план
1. Благоустройство территории
2. Разбивка зеленых насаждений
Генеральный план
Архитектурные решения



N

Масштаб	1:400
Формат	А2 / 6.2022

Стадия	Номер листа
	А.00.107

ООО "СМАРТ-ДОМ-СТРОЙ"
4019868018
Генеральный директор
Сергеев Сергей Сергеевич
Тел.: +995 99 70 80 13

Разработано
Проверено

Согласовано

Согласовано

Согласовано