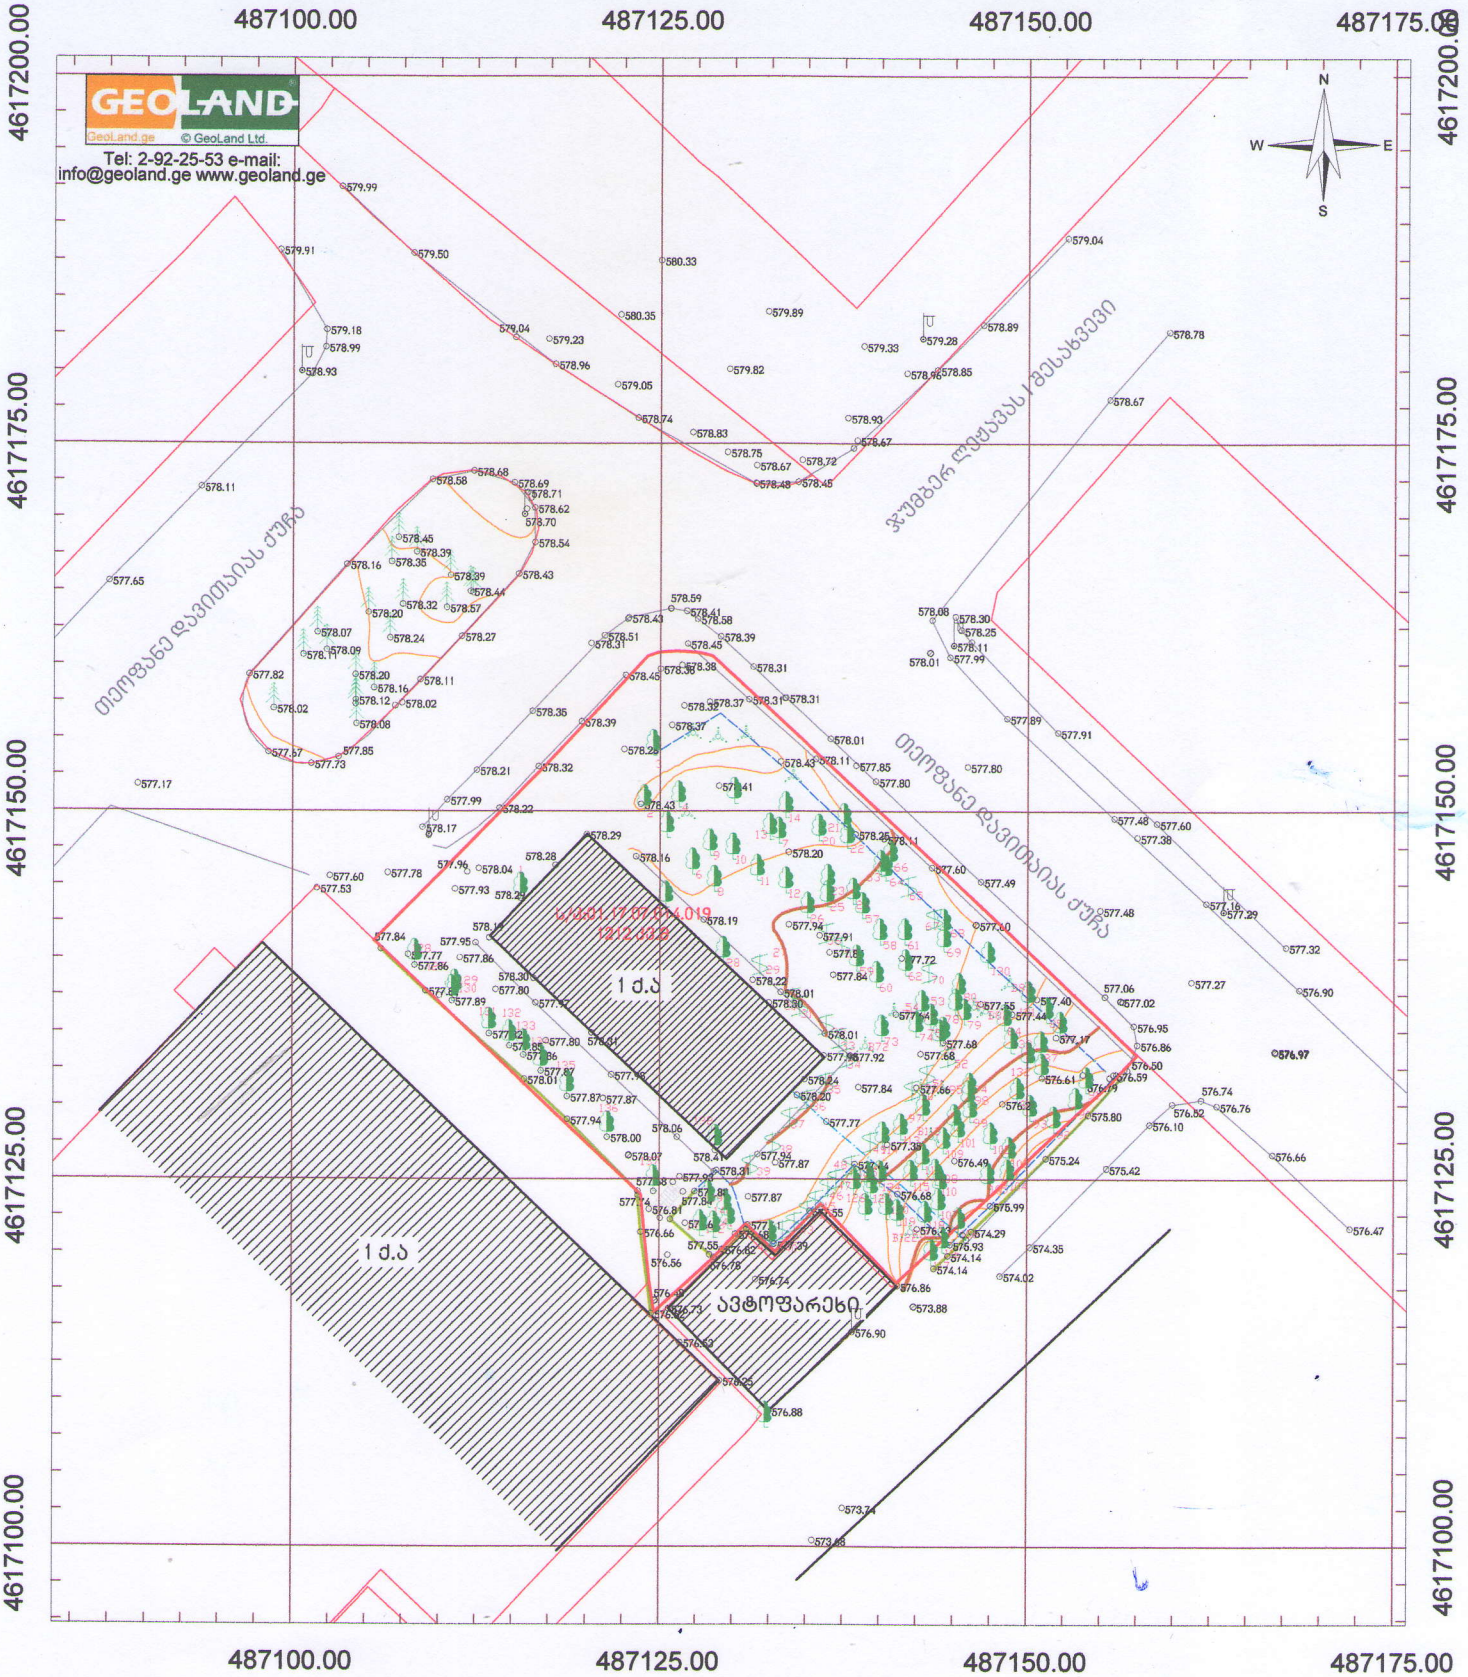

პირობითი აღნიშვნები

- მიწის ნაკვეთის საზღვრები
- შენობა
- 500 სიმაღლის ნიშნული
- ფოთლოვანი ხე
- წიწვოვანი ხე
- გუბური
- ვენახი
- ჭის ლუქი
- ელ. ბოძი
- ასფალტის გზა
- ლითონის ზღუდე
- გაზის მილი
- კედელი

456000
4678900
UTM სისტემის კოორდინატები

ტოპოგეგმა ქ.თბილისი, დასახლება გაზისუბანი, II მ/რ, კორპუსი №1-ის მიმდებარედ ს/კ:01.17.07.014.019		
მისამართი:	ქ.თბილისი, დასახლება გაზისუბანი, II მ/რ, კორპუსი №1-ის მიმდებარედ	
დამკვეთი:	შპს "ლიდო"	
აზომა		დ.გზიშვილი
დახაზა		ი. გათუაშვილი
მ: 1:500	ფართობი: 1212 კვ.მ.	03.12.2022

GEOLAND 204447394

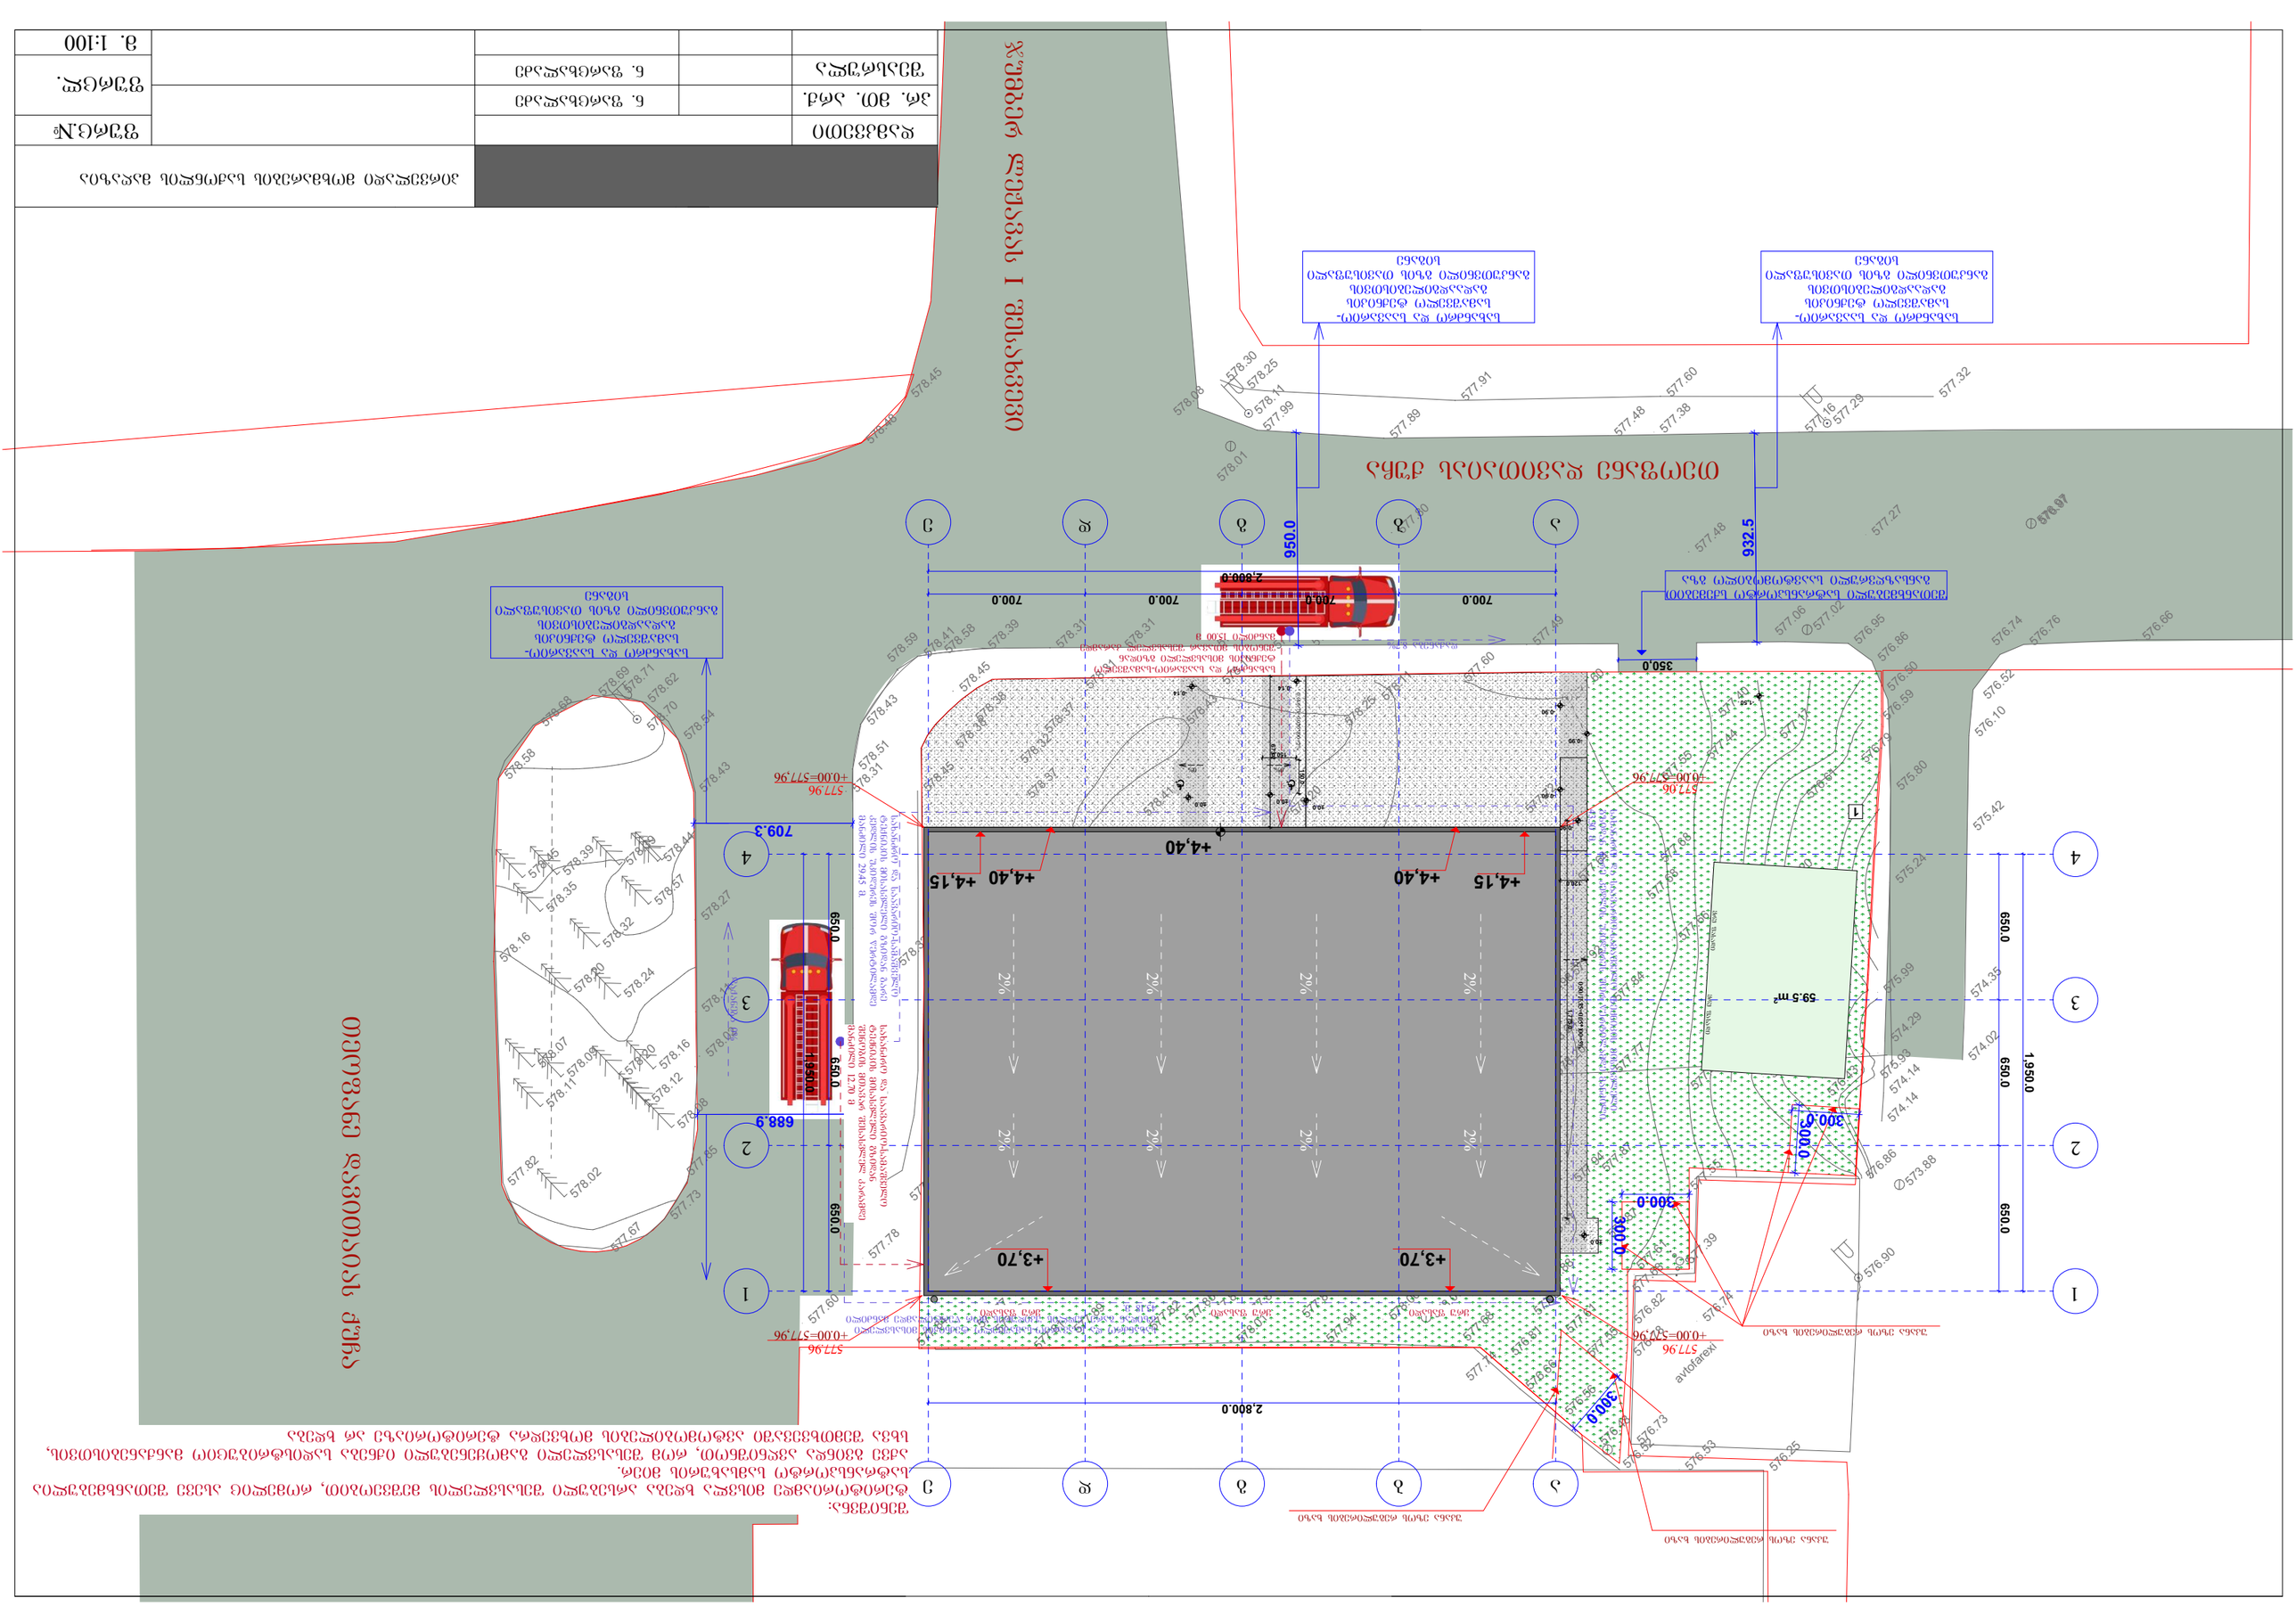

GSPublisherVersion 0.0.100.100

ავტოფარეხი

578 29.

578 17.

578 21.

578 35.

578 51.

578 59.

578 58.

578 45.

578 39.

578 32.

578 22.

578 11.

578 27.

578 44.

578 39.

578 57.
578 39.

578 45.

578 35.

578 32.

578 24.

578 20.

578 07.

578 09.

578 20.

578 16.

578 11.

578 12.

578 08.

578 02.

578 38.

578 32.

578 28.

578 29.

578 28.

577 96.

577 77.

578 19.

577 60.

578 04.

578 16.

578 19.

578 43.

577 84.

577 81.
577 86.

577 89.

577 82.

577 85.

577 86.

577 87.

577 87.

578 00.
577 95.
577 97.

577 98.
578 30.

578 31.

577 93.

577 87.

577 80.

577 80.

577 86.

577 93.

577 78.

577 68.

578 41.

577 84.

578 31.

577 88.

578 07.

578 06.

577 74.
577 94.

578 01.

577 55.
577 61.

577 68.

577 87.

576 66.

576 52.

576 53.

576 25.
576 73.

576 78.
576 82.

576 90.

576 48.

576 81.

576 56.

576 74.

576 86.

577 98.

577 84.

577 35.

576 43.

577 17.

577 68.

576 79. 577 66.

577 64.

577 84.

578 01.

577 92.

577 68.

577 91.

578 22.

578 24.

578 20.

577 77.

577 87.

577 61.

577 39.

577 55.

577 94.

577
576

44.
68.

575 93.

575 99.

576 49.

576 61.

577 44.

577 55.

577 72.

577 85.

577 94.

578 01.

578 30.

578 31.

578 31.

578 39.

578 48.

578 71.

578 01.

577 80.

577 49.

577 38.
577 60.

577 91.

578 25.

578 30.

578 01.

578 38.

578 37.

578 37.

578 43.

578 25.
578 11.

578 45.

578 31.

578 11.

577 60.

577 02.

576 97.

576 66.

576 76.

576 74.

576 52.

576 10.

575 42.

574 35.

576 50.
576 86.
576 95.

577 06.

577 32.

576 59.

575 80.

575 24.

574 29.

577 80.

577
577

48.
27.

574 14.

573 88.

574 14.
574 02.

576 97.

577 60.

577 40.

577 29.
578 45.

577 82.

578 16.

578 58.

578 68.
578 69.

578 62.

578 54.

578 43.

578 31.

578 43.

578 41.

577 85.

578 08.

577 99.

577 89.

577 48.

577 16.
578 11.

578 70.

577 99.

578 02.

577 85.

577 73.

577 67.

578 41.

578 20.

576 20.

თეოფანე დავითაიას ქუჩა

თეოფანე დავითაიას ქუჩა

jumber ლეჟავას I შესახვევი

59.5 m2

a

a

b

b

g

g

d

d

e

e

1 1

2 2

3 3

4 4

2,800.0

650.0 650.0 650.0

1,950.0

650.0 650.0 650.0

1,950.0

2,800.0

700.0 700.0 700.0 700.0

932.5

950.0

709.3

688.9

673.2

150.0

150.0

1,775.0

120.0

300.0 300.0

300.0

300.0

300.0

350,0

±0.0

-0.14
-0.14

-0.90

±0.0

-0.90
±0.0

-0.90
-1.50

-0.90

±0.0

+4,40

2%

2%

2%

2%

2%

2%

2%

2%

სახანძრო და საავარიო-
სამაშველო ტექნიკის
გადაადგილებისთვის
განკუთვნილი გზის თავისუფალი
სიგანე

სახანძრო და საავარიო-
სამაშველო ტექნიკის
გადაადგილებისთვის
განკუთვნილი გზის თავისუფალი
სიგანე

სახანძრო და საავარიო-
სამაშველო ტექნიკის
გადაადგილებისთვის
განკუთვნილი გზის თავისუფალი
სიგანე

1

ყრუ ფასადი ყრუ ფასადი ყრუ ფასადი

დამკვეთი ფურც.#

m. 1:100

furcl.

პირველადი მოხმარების saqonlis მაღაზია

პრ. მთ. არქ. ნ. ფარცხალაძე
შეასრულა ნ. ფარცხალაძე

0.90/16.85=0.05*100=5%

სახანძრო და საავარიო-სამაშველო ტექნიკის მისასვლელი

გზიდან გარე კედლის უკიდურეს შორ წერტილამდე მანძილი

43.30 m.

სახანძრო და საავარიო-სამაშველო

ტექნიკის მისასვლელი გზიდან გარე

კედლის უკიდურეს შორ წერტილამდე

მანძილი 29.45 მ.

0.14/6.73=0.020*100=2%

0% 0%

77 2%
ყრუ ფასადი ყრუ ფასადი

სახანძრო და საავარიო-სამაშველო ტექნიკის მისასვლელი
გზიდან გარე კედლის უკიდურეს შორ წერტილამდე მანძილი
43.18 m.

daqaneba 8.7%

daqaneba 0%

577.06 577.96

577.96
უკანა ეზოს რეგულირების ხაზი

უკანა ეზოს რეგულირების ხაზი
უკანა ეზოს რეგულირების ხაზი

+0.00=577,96

შენიშვნა:
ტერიტორიამდე მისვლა ხდება არსებული შესასვლელის მეშვეობით, რომელიც ასევე შეთანხმებულია სატრანსპორტო სამსახურის მიერ.
აქვე გვინდა ავღნიშნოთ, რომ შესასვლელი გამოყენებული იქნება სადისტრიბუციო მანქანებისთვის, სხვა შემთხვევაში ავტომობილების მოხვედრა ტერიტორიაზე არ ხდება

+4,15 +4,40 +4,40 +4,15

+3,70 +3,70

+0.00=577,96

+0.00=577,96 +0.00=577,96

577.96

შეთანხმებული სატრანსპორტო სქემებით
განსაზღვრული საავტომობილო გზა

სახანძრო და საავარიო-სამაშველო
ტექნიკის მისასვლელი გზიდან
შენობის მთავარ შესასვლელ კარამდე
მანძილი 15.00 მ

სახანძრო და საავარიო-სამაშველო

ტექნიკის მისასვლელი გზიდან

შენობის მთავარ შესასვლელ კარამდე

მანძილი 12.70 მ