გეგმა -5.60 ნიშნულზე (მ 1:100)

საერთო ფართობი- 5.204 მ²
მათშორის: ავტოფარეხის ფართი- 4050 მ²
ჯიბის უცრედის ფართი- 50 მ²
ლიფტის ფართი- 40 მ²
ადმინისტრაციული ფართი-123 მ²
საოფისე ფართი- 99 მ²
სახანძრო რეზერვუარი და ტექ. ოთახის ფართი- 113 მ²
ელ. გამანაწილებელი ოთახის ფართი- 25 მ²
სველი- 704 მ²

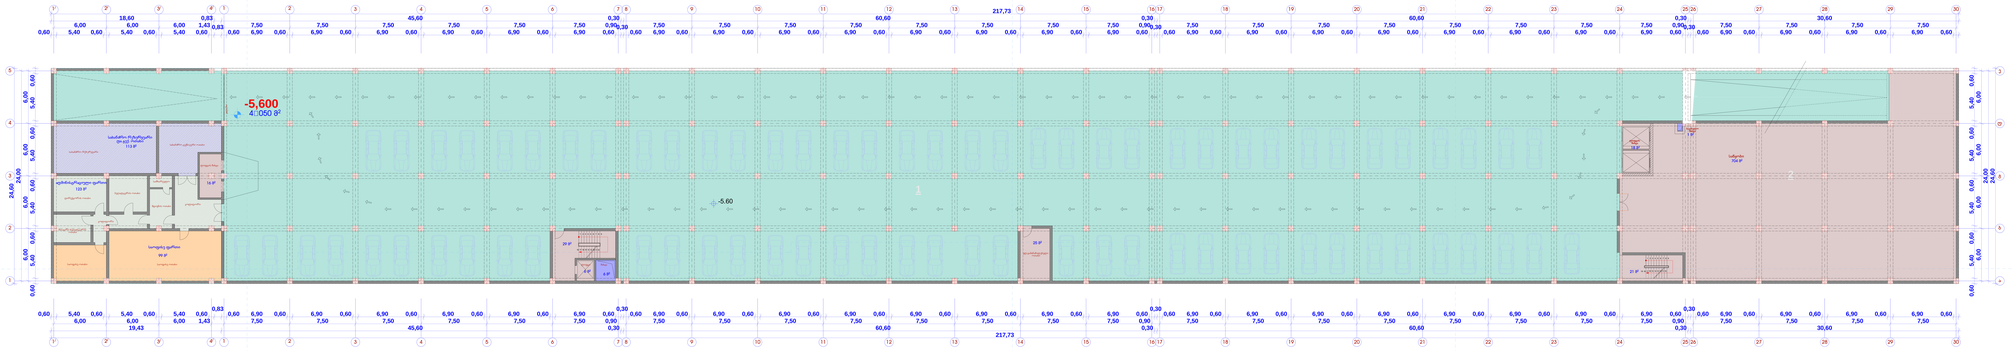

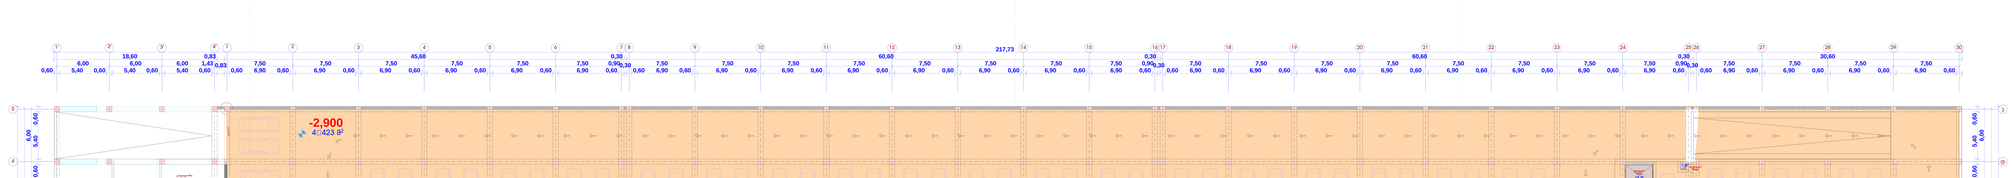

დაკვეთა #

თბილისი 2013 წ.

ექსპლიკაცია

შენიშვნები

თარიღი
სტადია

პროექტი

ფურცლები ფურცელი
ფორმატი

მასშტაბი

გვარი ხელმოწერა თარიღი
დირექტორი

არქიტექტორი

პროექტის სახელწოდება

დამკვეთი

თანამდებობა

გ. კობახიძე

ე. კოკოლაშვილი

ქ. თბილისი, დიდუბე-ჩუღურეთის რაიონი, თორნიკე

ერისთავის ქუჩა N 2/4-ში მდებარე მრავალფუნქციური ცენტრის

პროექტი

საპროექტო ± 0.00 ნიშნული შეესაბამება

415.46 აბსოლიტურ ნიშნულს

S.p.s `DIDUBE MEGA TREIDI~

ქ. თბილისი თორნიკე ერისთავის ქ.

2/4

ტელ: 5 51 50 03 09
el-fosta:didubemegatrade@mail.ru

a. mirzaliaevi

S.p.s `DIDUBE MEGA TREIDI~
დირექტორი

4 423 m

2

16 x 0,24 = 3,91 16 x 0,18 = 2,90

217,73

19,43 45,60 0,30 60,60 0,30 60,60 0,30 30,60

6,00 6,00 6,00 6,00

24,00

24,60

24,60

6,00 6,00 6,00 6,00
24,00

0,60 5,40 0,60 5,40 0,60 5,40 0,60 5,40 0,60

0,60 5,40 0,60 5,40 0,60 5,40 0,60 0,83 0,60 6,90 0,60 6,90 0,60 6,90 0,60 6,90 0,60 6,90 0,60 6,90 0,60 0,30 0,60 6,90 0,60 6,90 0,60 6,90 0,60 6,90 0,60 6,90 0,60 6,90 0,60 6,90 0,60 6,90 0,60 0,30 0,60 6,90 0,60 6,90 0,60 6,90 0,60 6,90 0,60 6,90 0,60 6,90 0,60 6,90 0,60 6,90 0,60 0,30 0,60 6,90 0,60 6,90 0,60 6,90 0,60 6,90 0,60

6,00 6,00 6,00 1,43 7,50 7,50 7,50 7,50 7,50 7,50 0,90 7,50 7,50 7,50 7,50 7,50 7,50 7,50 7,50 0,90 7,50 7,50 7,50 7,50 7,50 7,50 7,50 7,50 0,90 7,50 7,50 7,50 7,50

18,60 0,83 45,60 0,30 60,60 0,30 60,60 0,30 30,60

0,60 5,40 0,60 5,40 0,60 5,40 0,60 0,83 0,60 6,90 0,60 6,90 0,60 6,90 0,60 6,90 0,60 6,90 0,60 6,90 0,60 0,30 0,60 6,90 0,60 6,90 0,60 6,90 0,60 6,90 0,60 6,90 0,60 6,90 0,60 6,90 0,60 6,90 0,60 0,30 0,60 6,90 0,60 6,90 0,60 6,90 0,60 6,90 0,60 6,90 0,60 6,90 0,60 6,90 0,60 6,90 0,60 0,30 0,60 6,90 0,60 6,90 0,60 6,90 0,60 6,90 0,60

6,00 6,00 6,00 1,43 7,50 7,50 7,50 7,50 7,50 7,50 0,90 7,50 7,50 7,50 7,50 7,50 7,50 7,50 7,50 0,90 7,50 7,50 7,50 7,50 7,50 7,50 7,50 7,50 0,90 7,50 7,50 7,50 7,50

0,60 5,40 0,60 5,40 0,60 5,40 0,60 5,40 0,60

217,73

-2,900

37 m2

29 m2 40 m2

43 m2

19 m2

18 m2

6 m2

6 m2

6 m2

16 m2

51 m2

66 m2

1 m2

99kN

1

10 9 8 7 6 5 4 3 2 1

11 12 13 14 15 16 17 18 19

1 2345 6 789

18 17 16 15 14 13 12 11

10

1 2 3 4 5 6 7 8 9 10

19 18 17 16 15 14 13 12 11

ELEKTRIK BAKIM ONARIM

SERVISI

MEKANIK BAKIM ONARIM

SERVISI

ელ.გამანაწილებელი ოთახი

SAFT

გეგმა -2.90 ნიშნულზე (მ 1:100)

საერთო ფართობი-4.748 მ

2

მათშორის: ავტოფარეხის ფართი- 4416 მ

2

კიბის უჯრედი, ექსკალატორის ფართი- 132 მ

2

ლიფტის ფართი- 40 მ

2

ჰოლი- 109 მ

2

ელ.გამანაწილებელი ოთახის ფართი- 51 მ

2

სახანძრო რეზერვუარი

კოლიდორი

ლიფტის შახტა

მდივნის ოთახი

სამზარეულო

დირექტორის ოთახი

საოფისე ოთახი

ტექნიკური ოთახი

მთავარი ბუღალტერის ოთახი

სახანძრო ტექნიკური ოთახი

კოლიდორი

ჟალუზი

ჰოლი

ექსკალატორი

შახტა

ჰოლი

ლიფტის შახტა

საკაბელო

შახტა

1

1/ 2/ 3/ 4/ 12 3 4 5 6 7 8 9 10 11 12 13 14 15 16 17 18 19 20 21 22 23 24 25 26 27 28 29 30

1/ 2/ 3/ 4/ 12 3 4 5 6 7 8 9 10 11 12 13 14 15 16 17 18 19 20 21 22 23 24 25 26 27 28 29 30

2

3

4

5

a

g

b

d

e

20

19

1. 1.

გეგმა -2.900 ნიშნულზე

დაკვეთა #

თბილისი 2013 წ.

ექსპლიკაცია

შენიშვნები

თარიღი
სტადია

პროექტი

ფურცლები ფურცელი
ფორმატი

მასშტაბი

გვარი ხელმოწერა თარიღი
დირექტორი

არქიტექტორი

პროექტის სახელწოდება

დამკვეთი

თანამდებობა

გ. კობახიძე

ე. კოკოლაშვილი

ქ. თბილისი, დიდუბე-ჩუღურეთის რაიონი, თორნიკე

ერისთავის ქუჩა N 2/4-ში მდებარე მრავალფუნქციური ცენტრის

პროექტი

საპროექტო ± 0.00 ნიშნული შეესაბამება

415.46 აბსოლიტურ ნიშნულს

S.p.s `DIDUBE MEGA TREIDI~

ქ. თბილისი თორნიკე ერისთავის ქ.

2/4

ტელ: 5 51 50 03 09
el-fosta:didubemegatrade@mail.ru

a. mirzaliaevi

S.p.s `DIDUBE MEGA TREIDI~
დირექტორი

3 849 m

2

167,40

45,60 0,30 60,60 0,30 60,60

6,00 6,00 6,00 6,00

24,00

24,60

24,60

6,00 6,00 6,00 6,00
24,00

0,60 5,40 0,60 5,40 0,60 5,40 0,60 5,40 0,60

0,60 6,90 0,60 6,90 0,60 6,90 0,60 6,90 0,60 6,90 0,60 6,90 0,60 0,30 0,60 6,90 0,60 6,90 0,60 6,90 0,60 6,90 0,60 6,90 0,60 6,90 0,60 6,90 0,60 6,90 0,60 0,30 0,60 6,90 0,60 6,90 0,60 6,90 0,60 6,90 0,60 6,90 0,60 6,90 0,60 6,90 0,60 6,90

7,50 7,50 7,50 7,50 7,50 7,50 0,90 7,50 7,50 7,50 7,50 7,50 7,50 7,50 7,50 0,90 7,50 7,50 7,50 7,50 7,50 7,50 7,50 7,50

45,60 0,30 60,60 0,30 60,60

0,60 6,90 0,60 6,90 0,60 6,90 0,60 6,90 0,60 6,90 0,60 6,90 0,60 0,30 0,60 6,90 0,60 6,90 0,60 6,90 0,60 6,90 0,60 6,90 0,60 6,90 0,60 6,90 0,60 6,90 0,60 0,30 0,60 6,90 0,60 6,90 0,60 6,90 0,60 6,90 0,60 6,90 0,60 6,90 0,60 6,90 0,60 6,90 0,60

7,50 7,50 7,50 7,50 7,50 7,50 0,90 7,50 7,50 7,50 7,50 7,50 7,50 7,50 7,50 0,90 7,50 7,50 7,50 7,50 7,50 7,50 7,50 7,50

0,60 5,40 0,60 5,40 0,60 5,40 0,60 5,40 0,60

167,40

6,50

11,70

7.45 1.30 2,95 7.75

6,00 6,00 7.45

6,00 13,43

7.45 1.30 2,95 7.75

7,50 7,50 7,50 7,50

0,60 6,90 0,60 6,90 0,60 6,90 0,60 6,90 0,60

30,60

7,50 7,50 7,50 7,50

0,60 6,90 0,60 6,90 0,60 6,90 0,60 6,90 0,60

30,60

±0,000

1. 1.

37 m2

39 m2

16 m2

6 m2 5 m2

23 m2

19 m2 5 m2

39 m2

19 m2

86 m2

18 m2

12 m2

56 m2

11 m2

1 m2

45 m2

46 m2

92 m2

2

3

3

2

17 16 15 14 13 12 11 10 9 8 7 6 5 4 3 2 1

18 19 20 21 22 23 24 25 26 27 28 29 30 31 32 33 34

1 23 4 5 6 7 8 9 10 11 12 13 14 15 16 17

34 18 33 32 31 30 29 28 27 26 25 24 23 22 21 20 19

გეგმა

±0.00 ნიშნულზე (მ 1:100)
მოშენების ფართობი-4492 მ

2

საერთო ფართი- 4412 მ

2

მათშორის: 1. მარკეტი ფართი-3845 მ

2

2.კიბის უჯრედი, ექსკალატორი- 195 მ

2

3. ლიფტი- 35 მ

2

4. დამხმარე ფართი (სანკვანძი)- 86 მ

2

5. ჰოლი- 183 მ

2

6. ელ.გამანაწილწბწლი ოთახი- 12 მ

2

7. სამაცივრე ოთახი- 56 მ

2 მარკეტი

გასასვლელი

შესასვლელი

ელ.გამ.

კოლიდორი

სამაცივრე ოთახი

პანდუსი

პანდუსი

საშხაპე საშხაპე
wc wc

ლიფტის შახტა

ლიფტის შახტა

შახტა

საკაბელო შახტა

ჰოლი

ჰოლი

გეგმა

±0.00 ნიშნულზე (მ 1:100)

სატრანფორმატორო ქვესადგურის

მოშენების ფართობი- 76 მ

2

საერთო ფართი- 62 მ

2

a

12 3 4 5 6 7 8 9 10 11 12 13 14 15 16 17 18 19 20 21 22 23 24 25

12 3 4 5 6 7 8 9 10 11 12 13 14 15 16 17 18 19 20 21 22 23 24 25

b

g

d

e

a

g

b

d

e

a/

b/

1/ 2/

a/

b/

1/ 2/

1/ 2/ 3/ 4/

0.60

4

3 / / 2 1 / /

1 2 3 4 5 6 7 8 9 10 11 12 13 14 15

27 18 26 25 24 23 22 21 20 19 17

1 2 3 4 5 6 7 8 9 10 11 12 13 14 15

16

16

27 26 18 25 24 21 20 23 22 19 17

26 27 28 29 30

26 27 28 29 30

6,50

11,70

4,40 0,25 2,60 0,25 3,40
1,85 1,50 2,45 1,10 1,70 2,20 0,90

0,83 1,60 1,65 1,60 0,82

1,90 1,40 2,50 1,10 1,68 2,20 0,92 62 m2
სატრანსფორმატორო ქვესადგური

გეგმა ±0.000 ნიშნულზე

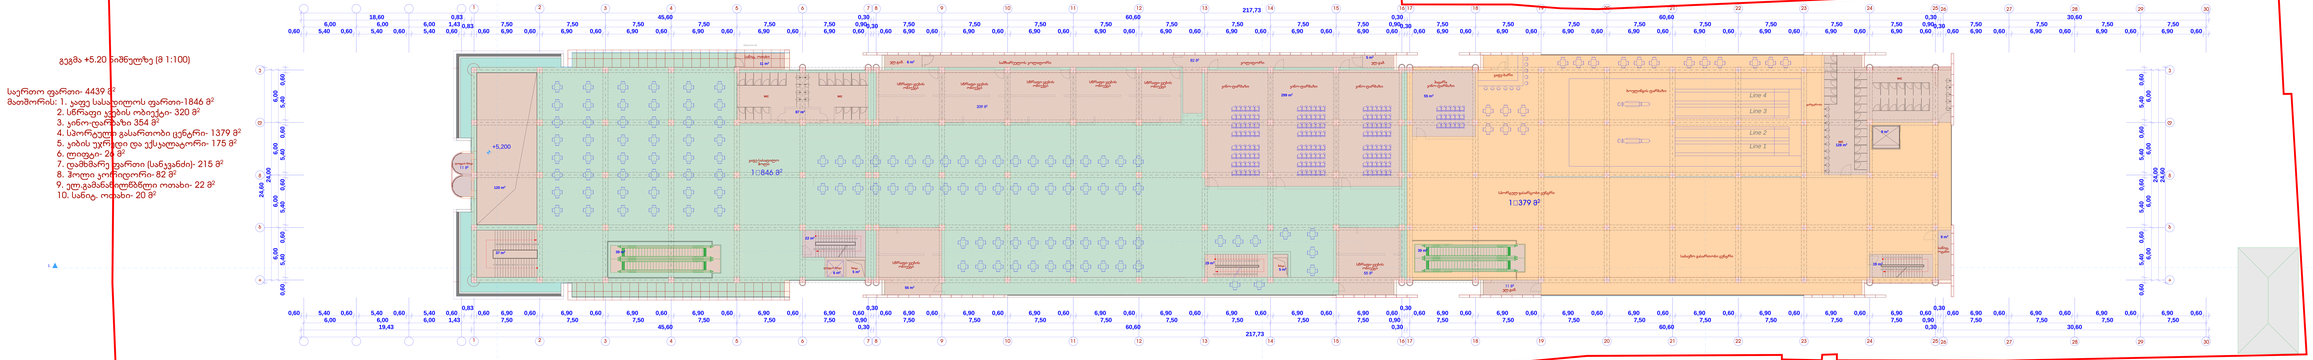

დაკვეთა #

თბილისი 2013 წ.

ექსპლიკაცია

შენიშვნები

თარიღი
სტადია

პროექტი

ფურცლები ფურცელი
ფორმატი

მასშტაბი

გვარი ხელმოწერა თარიღი
დირექტორი

არქიტექტორი

პროექტის სახელწოდება

დამკვეთი

თანამდებობა

გ. კობახიძე

ე. კოკოლაშვილი

ქ. თბილისი, დიდუბე-ჩუღურეთის რაიონი, თორნიკე

ერისთავის ქუჩა N 2/4-ში მდებარე მრავალფუნქციური ცენტრის

პროექტი

საპროექტო ± 0.00 ნიშნული შეესაბამება

415.46 აბსოლიტურ ნიშნულს

S.p.s `DIDUBE MEGA TREIDI~

ქ. თბილისი თორნიკე ერისთავის ქ.

2/4

ტელ: 5 51 50 03 09
el-fosta:didubemegatrade@mail.ru

a. mirzaliaevi

S.p.s `DIDUBE MEGA TREIDI~
დირექტორი

1 846 m

2

1. 1.

217,73

19,43 45,60 0,30 60,60 0,30 60,60 0,30 30,60

6,00 6,00 6,00 6,00

24,00

24,60

24,60

6,00 6,00 6,00 6,00
24,00

0,60 5,40 0,60 5,40 0,60 5,40 0,60 5,40 0,60

0,60 5,40 0,60 5,40 0,60 5,40 0,60 0,83 0,60 6,90 0,60 6,90 0,60 6,90 0,60 6,90 0,60 6,90 0,60 6,90 0,60 0,30 0,60 6,90 0,60 6,90 0,60 6,90 0,60 6,90 0,60 6,90 0,60 6,90 0,60 6,90 0,60 6,90 0,60 0,30 0,60 6,90 0,60 6,90 0,60 6,90 0,60 6,90 0,60 6,90 0,60 6,90 0,60 6,90 0,60 6,90 0,60 0,30 0,60 6,90 0,60 6,90 0,60 6,90 0,60 6,90 0,60

6,00 6,00 6,00 1,43 7,50 7,50 7,50 7,50 7,50 7,50 0,90 7,50 7,50 7,50 7,50 7,50 7,50 7,50 7,50 0,90 7,50 7,50 7,50 7,50 7,50 7,50 7,50 7,50 0,90 7,50 7,50 7,50 7,50

18,60 0,83 45,60 0,30 60,60 0,30 60,60 0,30 30,60

0,60 5,40 0,60 5,40 0,60 5,40 0,60 0,83 0,60 6,90 0,60 6,90 0,60 6,90 0,60 6,90 0,60 6,90 0,60 6,90 0,60 0,30 0,60 6,90 0,60 6,90 0,60 6,90 0,60 6,90 0,60 6,90 0,60 6,90 0,60 6,90 0,60 6,90 0,60 0,30 0,60 6,90 0,60 6,90 0,60 6,90 0,60 6,90 0,60 6,90 0,60 6,90 0,60 6,90 0,60 6,90 0,60 0,30 0,60 6,90 0,60 6,90 0,60 6,90 0,60 6,90 0,60

6,00 6,00 6,00 1,43 7,50 7,50 7,50 7,50 7,50 7,50 0,90 7,50 7,50 7,50 7,50 7,50 7,50 7,50 7,50 0,90 7,50 7,50 7,50 7,50 7,50 7,50 7,50 7,50 0,90 7,50 7,50 7,50 7,50

0,60 5,40 0,60 5,40 0,60 5,40 0,60 5,40 0,60

217,73

+5,200

6 m2 11 m2

6 m2 5 m2

56 m2

19 m2

5 m2

22 m2

39 m2 37 m2

120 m2

87 m2

39 m2

19 m2

128 m2

5 m2

9 m2

9 m2

299 m2 55 m2

11 m2

1 379 m

2

82 m2

55 m2

209 m2

11 m2

17 16 15 14 13 12 11 10 9 8 7 6 5 4 3 2 1

18 19 20 21 22 23 24 25 26 27 28 29 30 31 32 33

1 2 3 4 5 6 7 8 9 10 11 12 13 14 15 16 17

34 18 33 32 31 30 29 28 27 26 25 24 23 22 21 20 19

Line 3

Line 4

Line 2

Line 1

HIZALANACAK

კაფე-სასადილო ლიფტის შახტა ჰოლი

სანიტ. ოთახი

wc wc

ლიფტის შახტა შახტა შახტა

ბოულინგის დარბაზი

საბავშო გასართობი ცენტრი

კაფე-ბარი

პატარა

კინო-დარბაზი კინო-დარბაზი კინო-დარბაზი კინო-დარბაზი

სწრაფი-კვების ობიექტი

სწრაფი-კვების ობიექტი სწრაფი-კვების ობიექტი სწრაფი-კვების ობიექტი სწრაფი-კვების ობიექტი სწრაფი-კვების ობიექტი

ელ.გამ. სამზარეულოს კოლიდორი კოლიდორი ელ.გამ.

wc

wc

სწრაფი-კვების ობიექტი

გარდერობი

სანიტ. ოტახი

გეგმა

+5.20 ნიშნულზე (მ 1:100)
საერთო ფართი- 4439 მ

2

მათშორის: 1. კაფე სასადილოს ფართი-1846 მ

2

2. სწრაფი კვების ობიექტი- 320 მ

2

3. კინო-დარბაზი 354 მ

2

4. სპორტული გასართობი ცენტრი- 1379 მ

2

5. კიბის უჯრედი და ექსკალატორი- 175 მ

2

6. ლიფტი- 26 მ

2

7. დამხმარე ფართი (სანკვანძი)- 215 მ

2

8. ჰოლი კორიდორი- 82 მ

2

9. ელ.გამანაწილწბწლი ოთახი- 22 მ

2

10. სანიტ. ოთახი- 20 მ

2

1 2 3 4 5 6 7 8 9 10 11 12 13 14 15 16

32 18 31 30 29 28 27 26 25 24 23 22 21 20 19 17

1 2 3 4 5 6 7 8 9 11 12 13 10 14 15 16

სპორტულ-გასარტობი ცენტრი

ელ.გამ.

a

12 3 4 5 6 7 8 9 10 11 12 13 14 15 16 17 18 19 20 21 22 23 24 25

12 3 4 5 6 7 8 9 10 11 12 13 14 15 16 17 18 19 20 21 22 23 24 25

b

g

d

e

a

g

b

d

e

34

32 18 31 30 29 28 27 26 25 24 23 22 21 20 19 17

26 27 28 29 30

26 27 28 29 30

გეგმა +5.200 ნიშნულზე

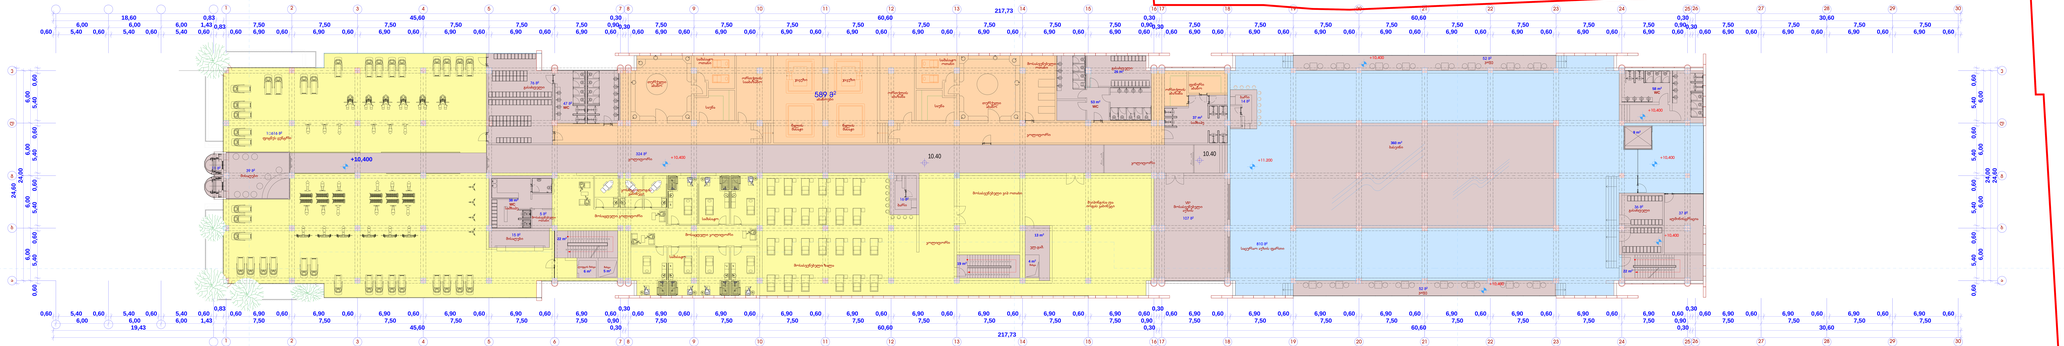

დაკვეთა #

თბილისი 2013 წ.

ექსპლიკაცია

შენიშვნები

თარიღი
სტადია

პროექტი

ფურცლები ფურცელი
ფორმატი

მასშტაბი

გვარი ხელმოწერა თარიღი
დირექტორი

არქიტექტორი

პროექტის სახელწოდება

დამკვეთი

თანამდებობა

გ. კობახიძე

ე. კოკოლაშვილი

ქ. თბილისი, დიდუბე-ჩუღურეთის რაიონი, თორნიკე

ერისთავის ქუჩა N 2/4-ში მდებარე მრავალფუნქციური ცენტრის

პროექტი

საპროექტო ± 0.00 ნიშნული შეესაბამება

415.46 აბსოლიტურ ნიშნულს

S.p.s `DIDUBE MEGA TREIDI~

ქ. თბილისი თორნიკე ერისთავის ქ.

2/4

ტელ: 5 51 50 03 09
el-fosta:didubemegatrade@mail.ru

a. mirzaliaevi

S.p.s `DIDUBE MEGA TREIDI~
დირექტორი

810 m2

76 m2

1 616 m2

589 m

2

1. 1.

2

4

217,73

19,43 45,60 0,30 60,60 0,30 60,60 0,30 30,60

6,00 6,00 6,00 6,00

24,00

24,60

24,60

6,00 6,00 6,00 6,00
24,00

0,60 5,40 0,60 5,40 0,60 5,40 0,60 5,40 0,60

0,60 5,40 0,60 5,40 0,60 5,40 0,60 0,83 0,60 6,90 0,60 6,90 0,60 6,90 0,60 6,90 0,60 6,90 0,60 6,90 0,60 0,30 0,60 6,90 0,60 6,90 0,60 6,90 0,60 6,90 0,60 6,90 0,60 6,90 0,60 6,90 0,60 6,90 0,60 0,30 0,60 6,90 0,60 6,90 0,60 6,90 0,60 6,90 0,60 6,90 0,60 6,90 0,60 6,90 0,60 6,90 0,60 0,30 0,60 6,90 0,60 6,90 0,60 6,90 0,60 6,90 0,60

6,00 6,00 6,00 1,43 7,50 7,50 7,50 7,50 7,50 7,50 0,90 7,50 7,50 7,50 7,50 7,50 7,50 7,50 7,50 0,90 7,50 7,50 7,50 7,50 7,50 7,50 7,50 7,50 0,90 7,50 7,50 7,50 7,50

18,60 0,83 45,60 0,30 60,60 0,30 60,60 0,30 30,60

0,60 5,40 0,60 5,40 0,60 5,40 0,60 0,83 0,60 6,90 0,60 6,90 0,60 6,90 0,60 6,90 0,60 6,90 0,60 6,90 0,60 0,30 0,60 6,90 0,60 6,90 0,60 6,90 0,60 6,90 0,60 6,90 0,60 6,90 0,60 6,90 0,60 6,90 0,60 0,30 0,60 6,90 0,60 6,90 0,60 6,90 0,60 6,90 0,60 6,90 0,60 6,90 0,60 6,90 0,60 6,90 0,60 0,30 0,60 6,90 0,60 6,90 0,60 6,90 0,60 6,90 0,60

6,00 6,00 6,00 1,43 7,50 7,50 7,50 7,50 7,50 7,50 0,90 7,50 7,50 7,50 7,50 7,50 7,50 7,50 7,50 0,90 7,50 7,50 7,50 7,50 7,50 7,50 7,50 7,50 0,90 7,50 7,50 7,50 7,50

0,60 5,40 0,60 5,40 0,60 5,40 0,60 5,40 0,60

217,73

+10,400

+10,400

3

360 m2

5 m2

22 m2

19 m2 4 m2

37 m2

26 m2

13 m2

58 m2

47 m2

38 m2

9 m2

6 m2 22 m2

36 m2

52 m2

52 m2

324 m2

11 m2

37 m2

14 m2

39 m2

16 m2

15 m2

107 m2

53 m2

5 m2

K1

I1

I1

K1

I1

I1

J1

K1

I1

I1

J1

K1

I1

I1

J1

K1

I1

I1

J1

J4

J4
J4

J4

B1

B1

M1

M1

M1

M4

BAYAN WC

BAYAN WC

BAYAN WC

WC

10.40

1 2 3 4 5 6 7 8 9 10 11 12 13 14 15 16 17

34 18 33 32 31 30 29 28 27 26 25 24 23 22 21 20 19

WC

ფინური აბანო

J4

J4

10.40

მოსასვენებელი ოთახი სამასაჟო

მისაღები

მოსასვენებელი ზალა

მოსასვენებელი ვიპ ოთახი

VI

P

მოსასვენებელი აუზის ბარი

კოლიდორი

შეიპინგისა და იოგას კაბინეტი

J4

J4

J4

J4

სამასაჟო ოთახი

ორთქლის აბაზანა

წყლის მასაჟი

WC

მისაღები

ფიტნეს ცენტრი

კოლიდორი

საშხაპე

მოსაცდელი კოლიდორი

გასახდელი

კოსმეტოლოგის კაბინეტი

სამასაჟო

მოსაცდელი კოლიდორი

კოლიდორი

საშხაპე

გასახდელი

Turquli საუნა აბანო

კოლიდორი

ორთქლის აბაზანა

ჯაკუზი Turquli აბანო

სამასაჟო ოთახი

ჯაკუზი

წყლის მასაჟი

ბარი

მოსასვენებელი ოთახი

ლიფტის შახტა შახტა შახტა

ელ.გამ.

ორთქლის სააბაზანო

საუნა

ადმინისტრაცია

ბასეინი

გასახდელი

გეგმა

+10.40 ნიშნულზე (მ 1:100)
საერთო ფართი- 4509 მ

2

მათშორის: 1. ფიტნეს-ცენტრის ფართი-1616 მ

2

2. აბანოების ფართი- 589 მ

2

3. საცურაო აუზის ფართი- 810 მ

2

4. ბასეინის ფართი- 360 მ

2

5. ადმინისტრაციის ფართი- 37 მ

2

6. მისაღების ფართი- 54 მ

2

7. კაფე-ბარის ფართი- 134 მ

2

8. მოსასვენებელი ოთახის ფართი- 112 მ

2

9. კიბის უჯრედის ფართი- 63 მ

2

10. ლიფტის ფართი- 26 მ

2

11. კოლიდორის ფართი- 324 მ

2

12. გასახდელის ფართი- 138 მ

2

13. ელ.გამანაწილწბწლი ოთახი- 13 მ

2

14. წც და საშხაპეების ფართი- 233 მ

2

კაფე

კაფე

აბანოები

WC

საცურაო აუზის ფართი

a

12 3 4 5 6 7 8 9 10 11 12 13 14 15 16 17 18 19 20 21 22 23 24 25

12 3 4 5 6 7 8 9 10 11 12 13 14 15 16 17 18 19 20 21 22 23 24 25

b

g

d

e

a

g

b

d

e

1 2 3 4 5 6 7 8 9 10 11 12 13 14 15 16

32 18 31 30 29 28 27 26 25 24 23 22 21 20 19 17

1 2 3 4 5 6 7 8 9 11 12 13 10 14 15 16

32 18 31 30 29 28 27 26 25 24 23 22 21 20 19 17

26 27 28 29 30

26 27 28 29 30

+10,400

+10,400

+10,400

+10,400

+10,400 +11.200

გეგმა +10.400 ნიშნულზე

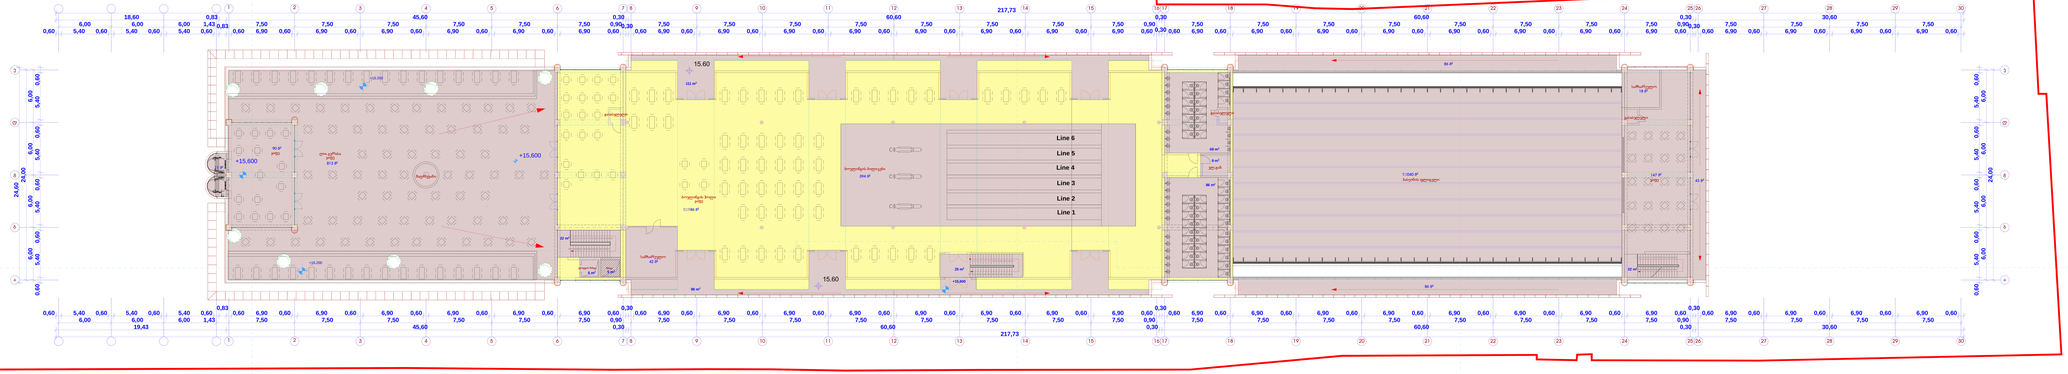

დაკვეთა #

თბილისი 2013 წ.

ექსპლიკაცია

შენიშვნები

თარიღი
სტადია

პროექტი

ფურცლები ფურცელი
ფორმატი

მასშტაბი

გვარი ხელმოწერა თარიღი
დირექტორი

არქიტექტორი

პროექტის სახელწოდება

დამკვეთი

თანამდებობა

გ. კობახიძე

ე. კოკოლაშვილი

ქ. თბილისი, დიდუბე-ჩუღურეთის რაიონი, თორნიკე

ერისთავის ქუჩა N 2/4-ში მდებარე მრავალფუნქციური ცენტრის

პროექტი

საპროექტო ± 0.00 ნიშნული შეესაბამება

415.46 აბსოლიტურ ნიშნულს

S.p.s `DIDUBE MEGA TREIDI~

ქ. თბილისი თორნიკე ერისთავის ქ.

2/4

ტელ: 5 51 50 03 09
el-fosta:didubemegatrade@mail.ru

a. mirzaliaevi

S.p.s `DIDUBE MEGA TREIDI~
დირექტორი

22 m2

1. 1.

217,73

19,43 45,60 0,30 60,60 0,30 60,60 0,30 30,60

6,00 6,00 6,00 6,00

24,00

24,60

6,00 6,00 6,00 6,00
24,00

0,60 5,40 0,60 5,40 0,60 5,40 0,60 5,40 0,60

0,60 5,40 0,60 5,40 0,60 5,40 0,60 0,83 0,60 6,90 0,60 6,90 0,60 6,90 0,60 6,90 0,60 6,90 0,60 6,90 0,60 0,30 0,60 6,90 0,60 6,90 0,60 6,90 0,60 6,90 0,60 6,90 0,60 6,90 0,60 6,90 0,60 6,90 0,60 0,30 0,60 6,90 0,60 6,90 0,60 6,90 0,60 6,90 0,60 6,90 0,60 6,90 0,60 6,90 0,60 6,90 0,60 0,30 0,60 6,90 0,60 6,90 0,60 6,90 0,60 6,90 0,60

6,00 6,00 6,00 1,43 7,50 7,50 7,50 7,50 7,50 7,50 0,90 7,50 7,50 7,50 7,50 7,50 7,50 7,50 7,50 0,90 7,50 7,50 7,50 7,50 7,50 7,50 7,50 7,50 0,90 7,50 7,50 7,50 7,50

18,60 0,83 45,60 0,30 60,60 0,30 60,60 0,30 30,60

0,60 5,40 0,60 5,40 0,60 5,40 0,60 0,83 0,60 6,90 0,60 6,90 0,60 6,90 0,60 6,90 0,60 6,90 0,60 6,90 0,60 0,30 0,60 6,90 0,60 6,90 0,60 6,90 0,60 6,90 0,60 6,90 0,60 6,90 0,60 6,90 0,60 6,90 0,60 0,30 0,60 6,90 0,60 6,90 0,60 6,90 0,60 6,90 0,60 6,90 0,60 6,90 0,60 6,90 0,60 6,90 0,60 0,30 0,60 6,90 0,60 6,90 0,60 6,90 0,60 6,90 0,60

6,00 6,00 6,00 1,43 7,50 7,50 7,50 7,50 7,50 7,50 0,90 7,50 7,50 7,50 7,50 7,50 7,50 7,50 7,50 0,90 7,50 7,50 7,50 7,50 7,50 7,50 7,50 7,50 0,90 7,50 7,50 7,50 7,50

0,60 5,40 0,60 5,40 0,60 5,40 0,60 5,40 0,60

217,73

+15,600

+15,600

+16.200

+16.200

+15,600

1 186 m2

6 m2 5 m2
22 m2

98 m2
111 m2

69 m2

86 m2

9 m2

25 m2

11 m2

18 m2

394 m2

42 m2

813 m2

1 040 m2

86 m2
86 m2

43 m2

147 m2

90 m2

Line 3

Line 4

Line 2

Line 1

Line 5

Line 6

15.60

15.60

ლიფტის შახტა შახტა

ელ.გამ.

ღია ტერასა

კაფე

შადრევანი

სამზარეულო

ბოულინგის ბილიკები

ბასეინის ფლიგელი

1 2 3 4 5 6 7 8 9 10 11 12 13 14 15 16 17

34 18 33 32 31 30 29 28 27 26 25 24 23 22 21 20 19

გასასვლელი

კაფე

სამზარეულო

გასასვლელი გასასვლელი

ბოულინგის ჰოლი

კაფე

გეგმა

+15.60 ნიშნულზე (მ 1:100)
საერთო ფართი- 4404 მ

2

მათშორის: 1. ბოულინგის ცენტრის ფართი-1186 მ

2

2. ბოულინგის ბილიკის ფართი- 394 მ

2

3. საცურაო აუზის სახურავის ფართი- 1040 მ

2

4. კაფე-სასადილოს ფართი- 237 მ

2

5. სამზარეულოს ფართი- 60 მ

2

6. კიბის უჯრედის ფართი- 69 მ

2

7. ლიფტის ფართი- 17 მ

2

8. წც-ს ფართი- 155 მ

2

9. საზაფხულო ფართი (აივანი, ტერასა) - 1237 მ

2

10. ელ.გამანაწილებელი ოთახის ფართი- 9 მ

2

კაფე

a

12 3 4 5 6 7 8 9 10 11 12 13 14 15 16 17 18 19 20 21 22 23 24

12 3 4 5 6 7 8 9 10 11 12 13 14 15 16 17 18 19 20 21 22 23 24 25

b

g

d

e

a

g

b

d

e

1 2 3 4 5 6 7 8 9 10 11 12 13 14 15 16

32 18 31 30 29 28 27 26 25 24 23 22 21 20 19 17

1 23 4 5 6 7 8 9 11 12 13 10 14 15 16

32 18 31 30 29 28 27 26 25 24 23 22 21 20 19 17

25 26 27 28 29 30

26 27 28 29 30

გეგმა +15.600 ნიშნულზე

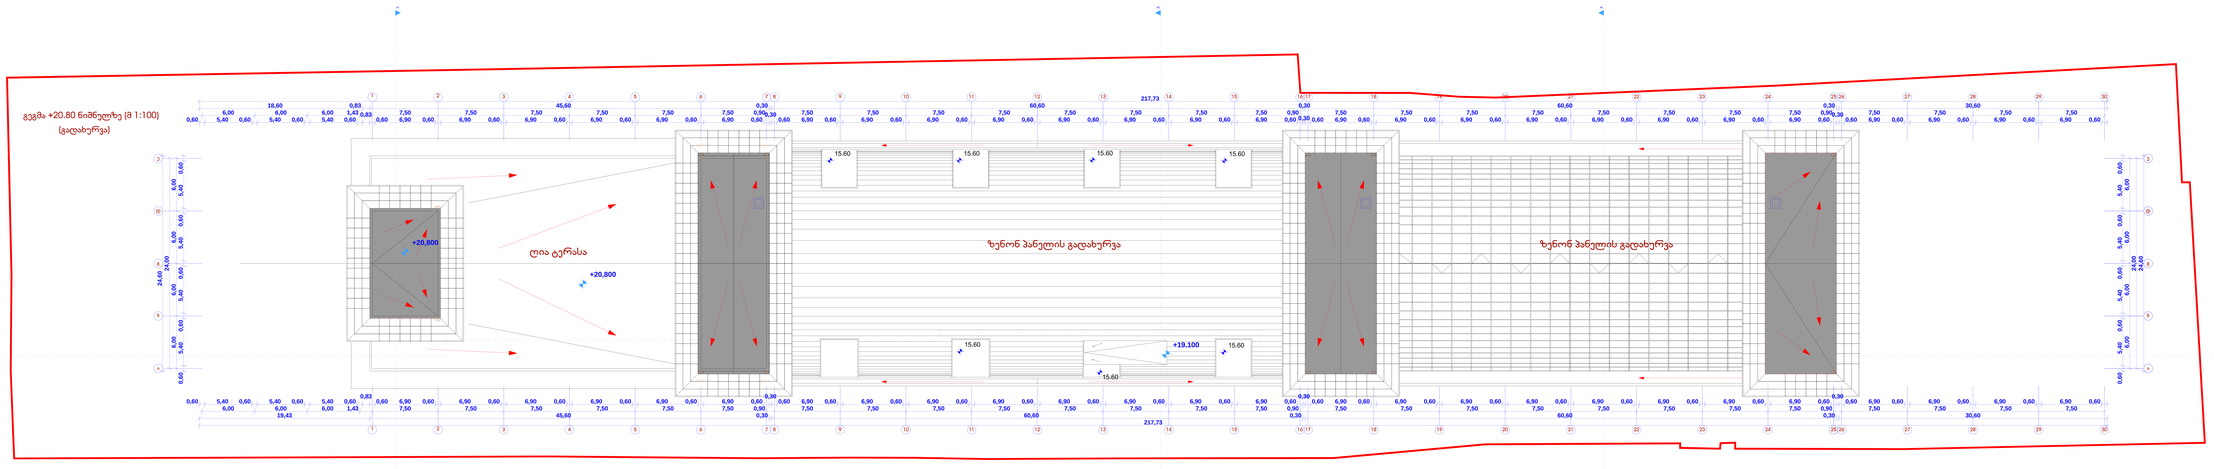
გვგმა +20.80 ნიშნულზე (მ 1:100)
(გადახურვა)
ღია ტერასა
+20,800
+20.800
ზენონ პანელის გადახურვა
ზენონ პანელის გადახურვა
+19.100
15.60
15.60
15.60
15.60
15.60
15.60
217,73
217,73
45,60
60,60
30,60
24,00