ფასადი 1' - 25 ღერძებს შორის

საკადასტრო საზღვარი

საკადასტრო საზღვარი

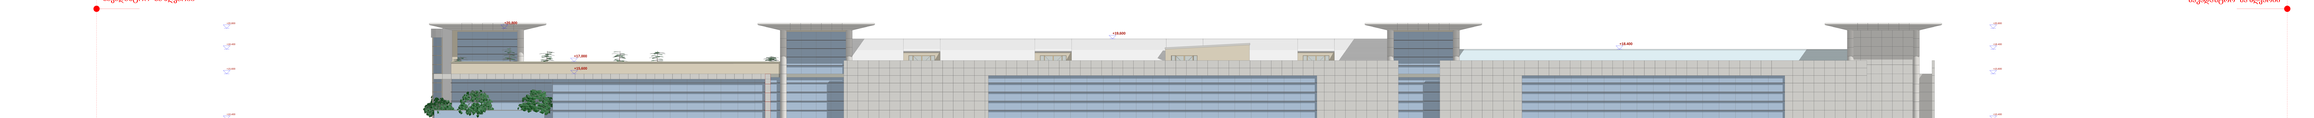

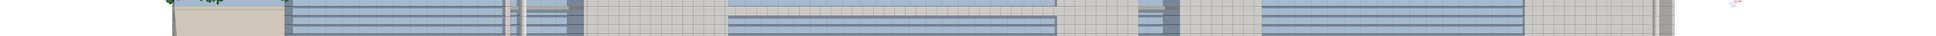

ფასადი 25 - 1/ ღერძებს შორის

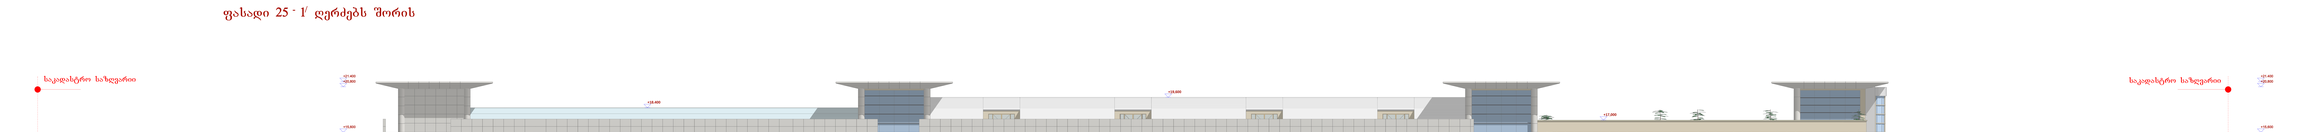
საკადასტრო საზღვარი
საკადასტრო საზღვარი
+21.400
+18.400
+15.400
+12.400
+9.400
+6.400
+3.400
+0.400
-2.400
0,60 6,90 7,50 0,60 6,90 7,50 0,60 6,90 7,50 0,60 6,90 7,50 0,60 0,30 0,60 6,90 7,50 0,60 6,90 7,50 0,60 6,90 7,50

ფასადი ა - ე ღერძებს შორის

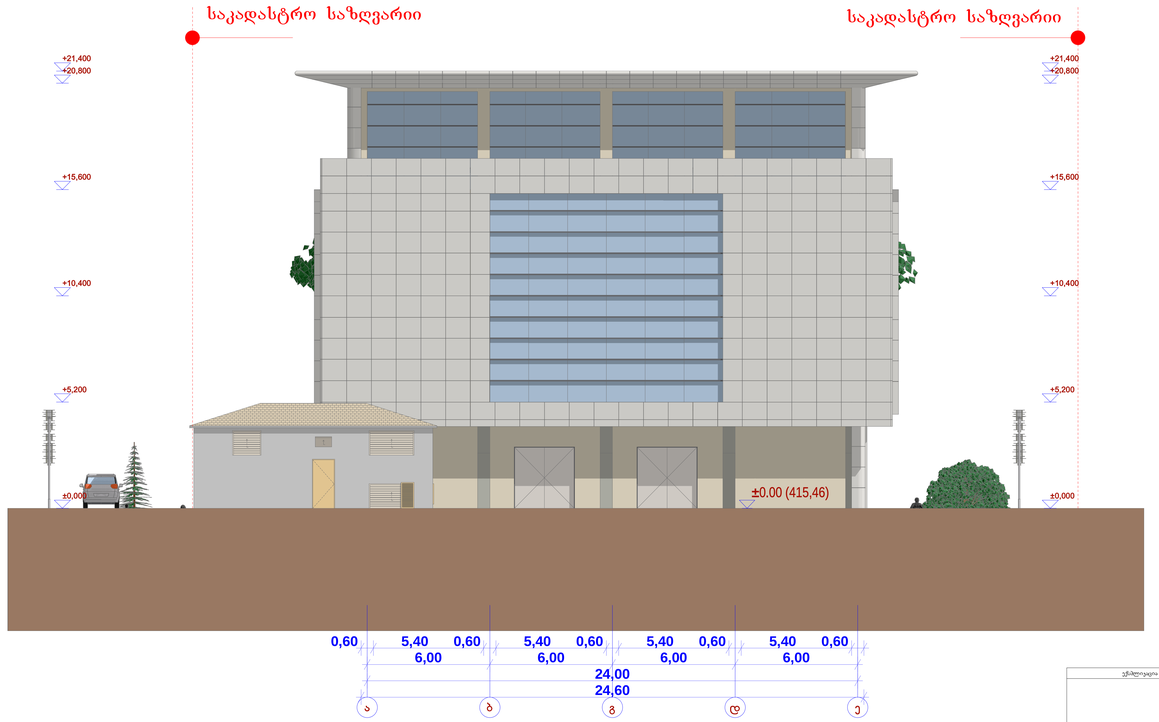

ფასადი ე - ა ღერძებს შორის

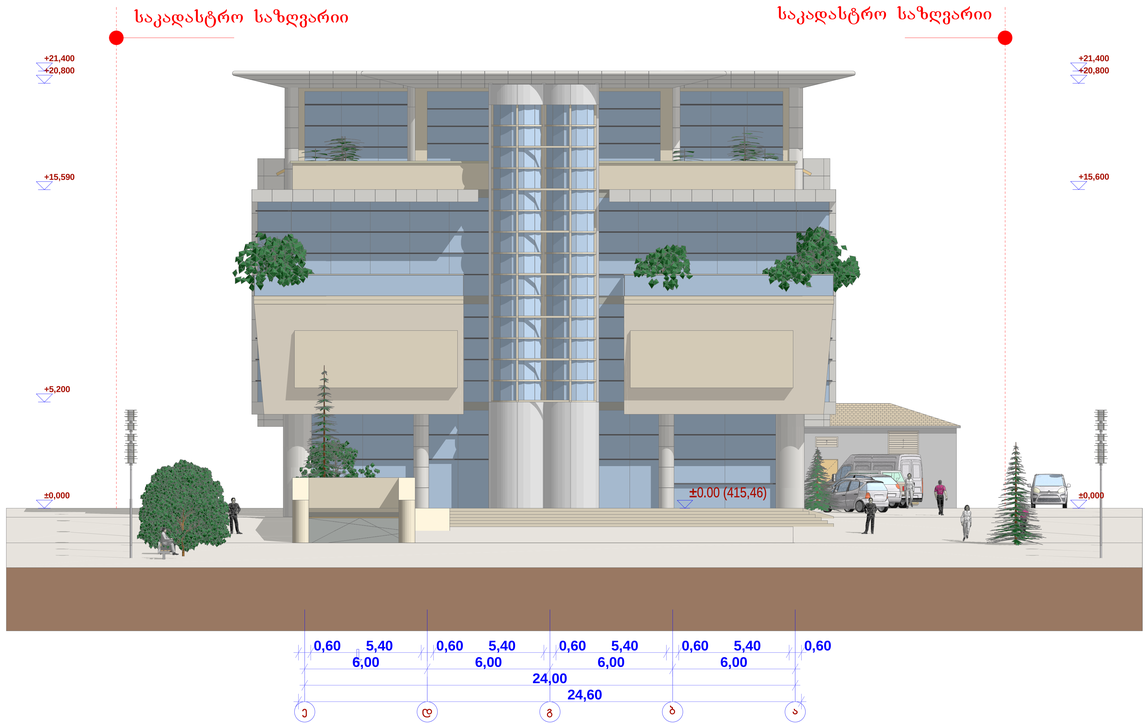

უწყისი

ზედაპირი

საპროექტო ± 0.00 ნიშნული ზეპირად
415.46 აბსოლუტურ ნიშნულს

პროექტის სახელწოდება

ქ. ბათუმი, ლიტერა ჩხუტუბიას, მაიორ ბიჭიაშვილის
კრისტიან ბერგ-ს 2-24-ში მდებარე მრავალფენიანი საცხოვრებელი
კორპუსი

დამკვეთი

შ.პ.ს. ZUGDIDI MEGA TREDE

შ.პ.ს. ZUGDIDI MEGA TREDE
ქ. ბათუმი ალ.ყიფიანის ქ.მ/ნ 3
24
ტელ: 5 61 50 03 09
ელ-ფოსტა:dolidzemegarate@mail.ru

არქიტექტორი	დ.ლ.	ხელმოწერა/ბეჭედი
კონსტრუქტორი	ა.ბოძოშვილი	
კონსტრუქტორი	გ. კობახიძე	
ტექნიკოსი	ა.კოპალიანი	

ფასადი ე-ა და ა-ე ღერძების მიხედვით

მასშტაბი	თარიღი	
სადარბაზო	დერეფანი	დერეფანი
ბრონეული		
ფორმატი	ივნისი 2018 წ.	
	ცვლილება N	