
A007 მიწის ნაკვეთის გენ-გეგმა

1:250

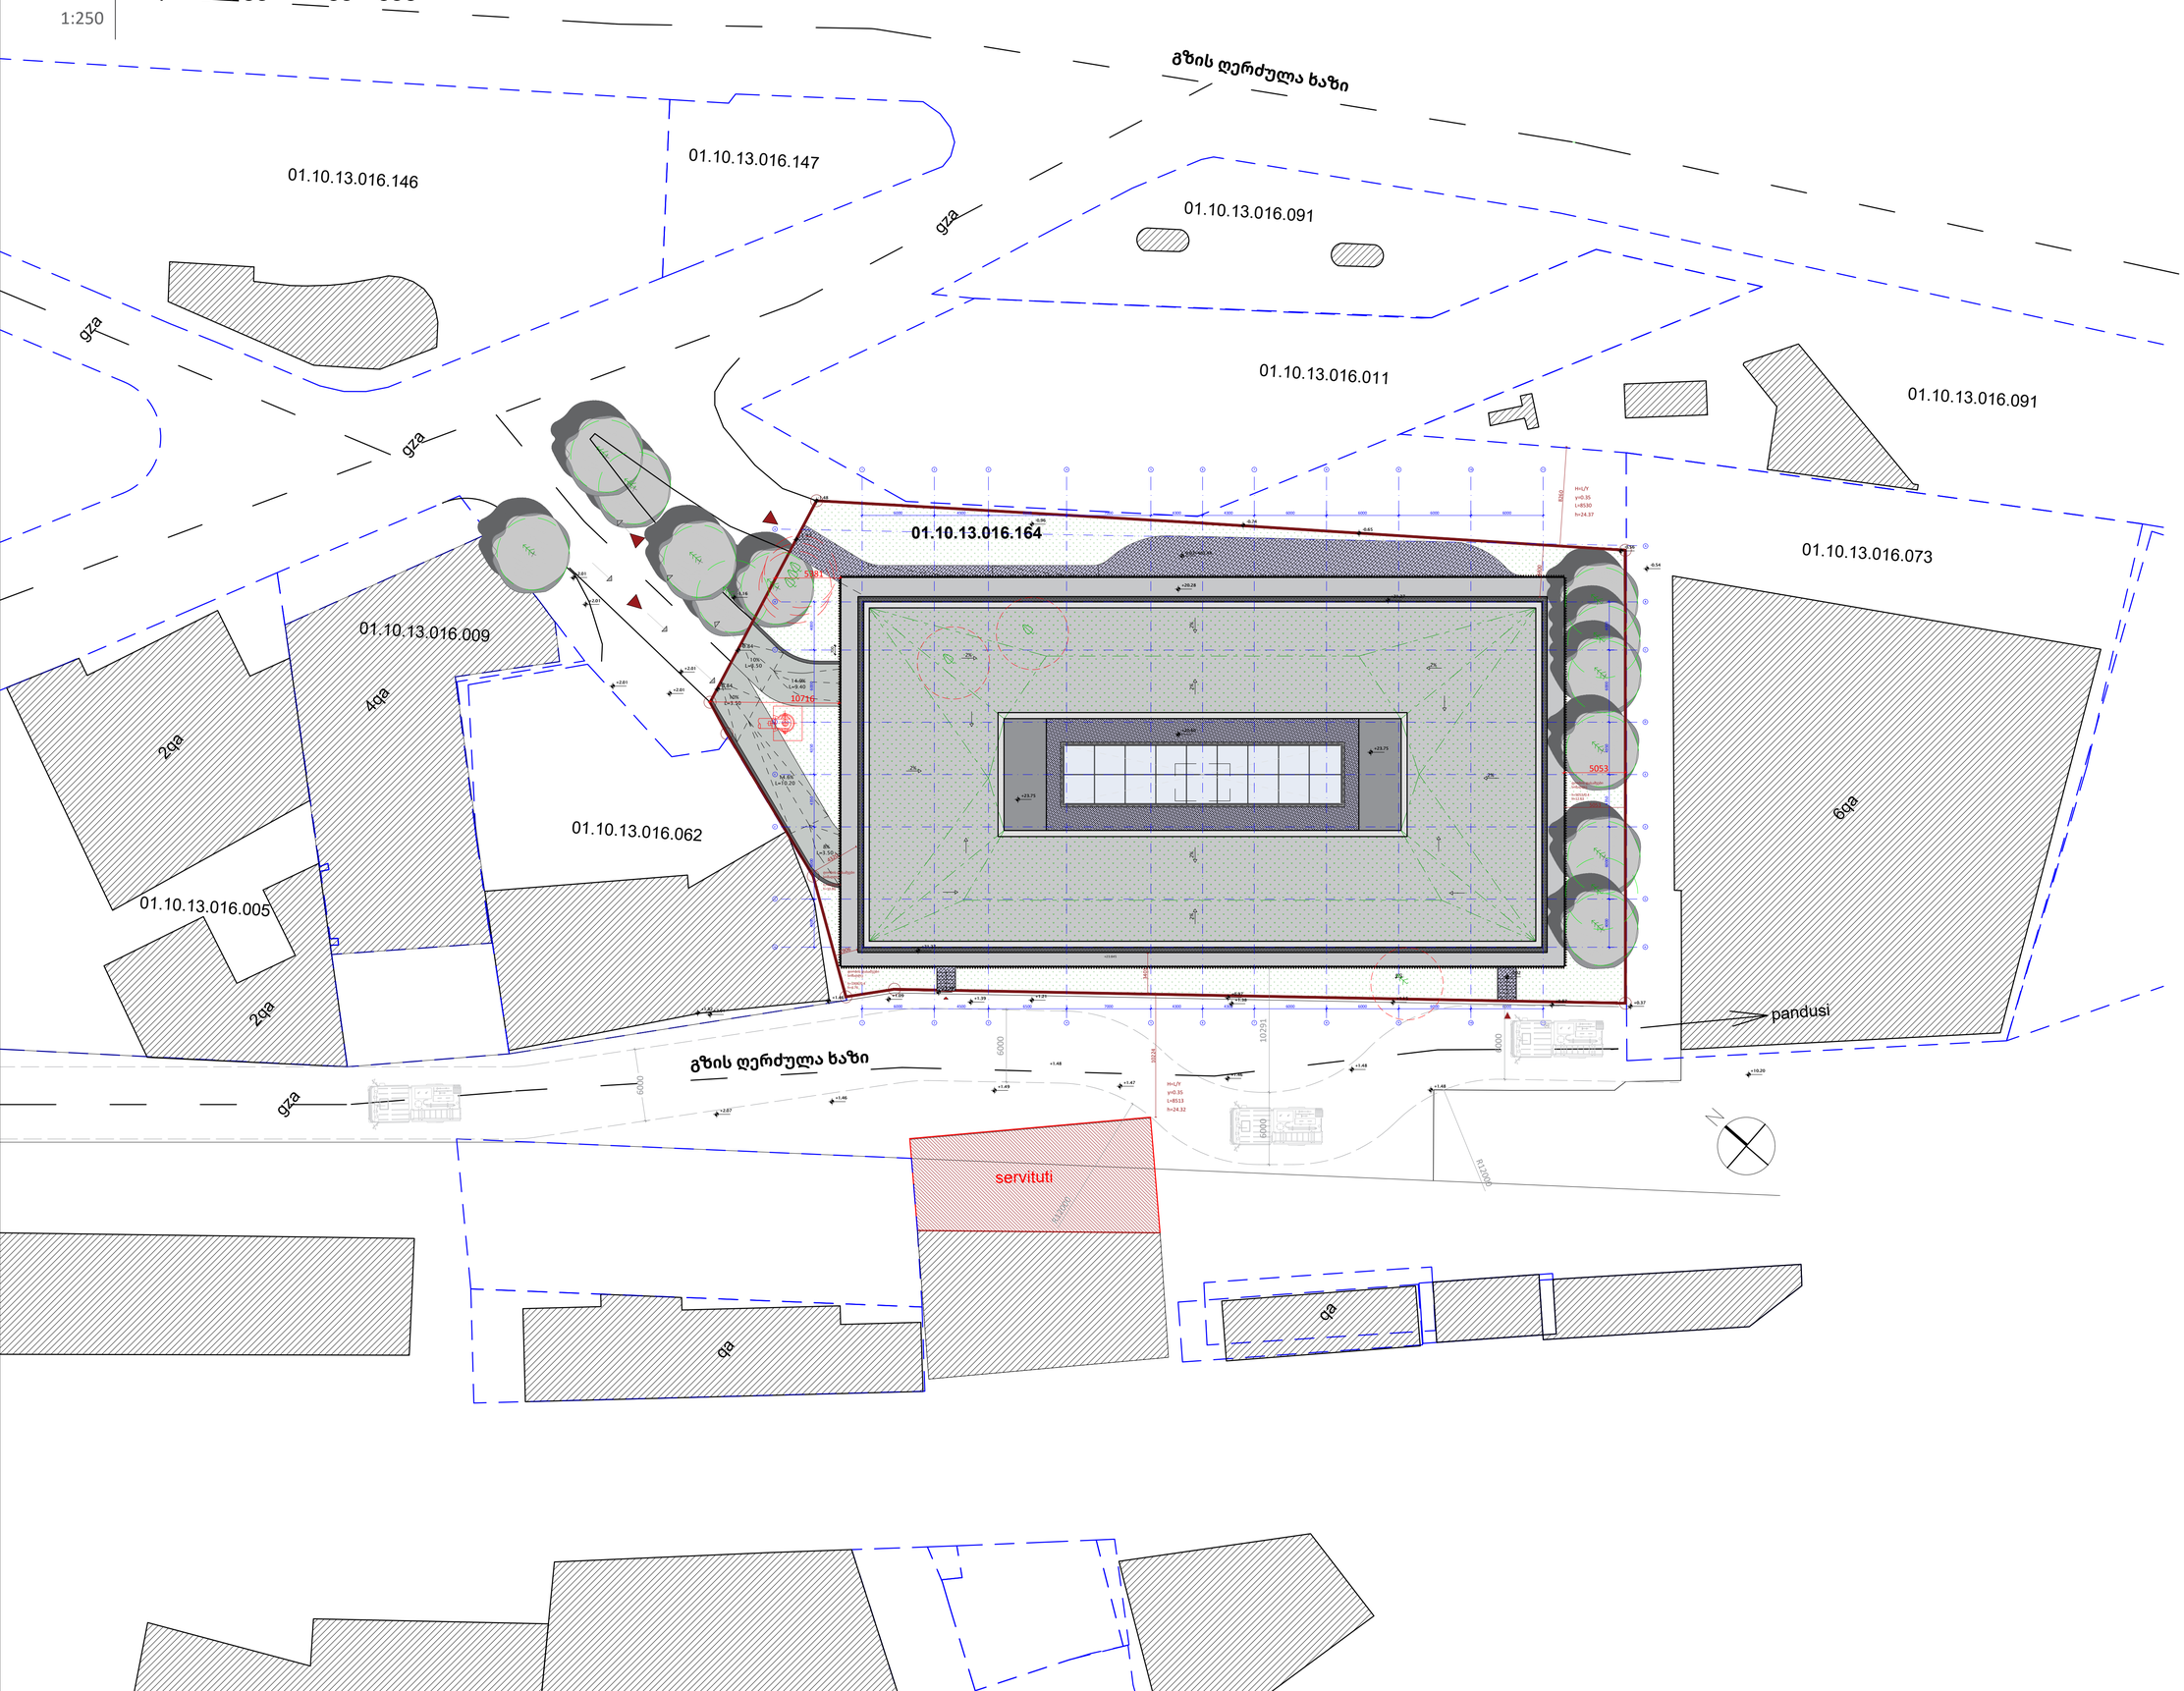

A1

A007

სათაური

მიწის ნაკვეთის გენ-გეგმა

Ns studio
0179 ბაზალეთის ქუჩა 3
ქ. თბილისი, საქართველო.
Tel: 593 27 88 58
info@nsstudio.ge

პროექტი

ქალაქ თბილისში, საკაძის II გასასვლელზე #19 მშენებლობის პროექტი

ინფორმაცია დამკვეთის შესახებ

შპს "კომფორტი-50"

- მთავარი შესასვლელი
- ბალახის საფარი
- არსებული შენობები
- ბეტონი
- სერვიტუტი
- ტროტუარი

#03.2023

Cad Dwg File: Saakadze office building

ლუკა ჩაგანავა

ნინო ჭანტურია

ვახტანგ ცხოვრებაშვილი

თამარ ლაცაბიძე

ილია ძიძიგური

Ns studio