პირობითი აღნიშვნები /LEGEND:

საკადასტრო საზღვარი

სამეზობლო მიჯნის
რეგულირების ხაზი

დაკავებულობის
ჯგუფები

დაკავებულობის
ჯგუფის აღნიშვნა

ფერის
კოდი

მთავარი არქიტექტორ ავტორი:

პროექტისდასახელება

მისამართი

დამკვეთი,მესაკუთრე/

ხმალაძე
არქიტექტორები

ინდივიდუალური საცხოვრებელი სახლი

ქ. თბილისი,ლისის ტბის მიმდებარედ,
სოფელი ლისისკენ მიმავალი გზის მარჯვენა მხარეს.
ნაკვეთი 1/2
მიწის ნაკვეთის მისამართი:
s/k 01.10.18.007.034

ADDRESS:

CLIENT, OWNER:

ორგანიზაცია “ლისი ლეიქ დეველოპმენტ” (ს.
404857534)

ARCHITECT, AUTHOR;

დახაზა:

ფურცლის N/

ანუკი ხუციშვილი

შეამოწმა: გიორგი ხმალაძე

სტადია/

მასშტაბი/

ავტორი: გიორგიხმალაძე

პროექტის
შეთანხმება

STAGE

SCALE

ფურცლის ზომა/ SHEET SIZE
თარიღი /DATE

SHEET N

AUTHOR:

DRAWN BY:

CHECKED BY:

A2



ფოტომონტაჟი



+3.25m

+0.00

+6.83m

ბუნებრივი ქვა რალ 90-16

+2.85
ლითონის გადახურვა
ral 70-21

ლითონის ცხაური
ral-70.21

ბუნებრივი ქვა - რალ 90-16

ლითონის მოაჯირი -
ral-1034

ტროტუარი

ფიჭა

ლითონის ფურცელი
ral-1034

ლითონის შუბლი რალ-1034

+7.63m

ლითონის მოაჯირი- რალ-1034

შეღებილი ბეტონის კედელი
ral 70-21

ბუნებრივი ქვა რალ 90-16

ჩამოსხმული ქვის
საფეხურებიანი კიბე

+2.85
ლითონის გადახურვა
ral 70-21

ალუმინის
ვიტრაჟი რალ-1034

ალუმინის
ვიტრაჟი რალ-1034

ალუმინის
ვიტრაჟი რალ-1034

ლითონის კარი
ral-1034

+6.83m

+6.83m

xe
ral-1034

xe

ral-1034 xe
ral-1034

xe
ral-1034

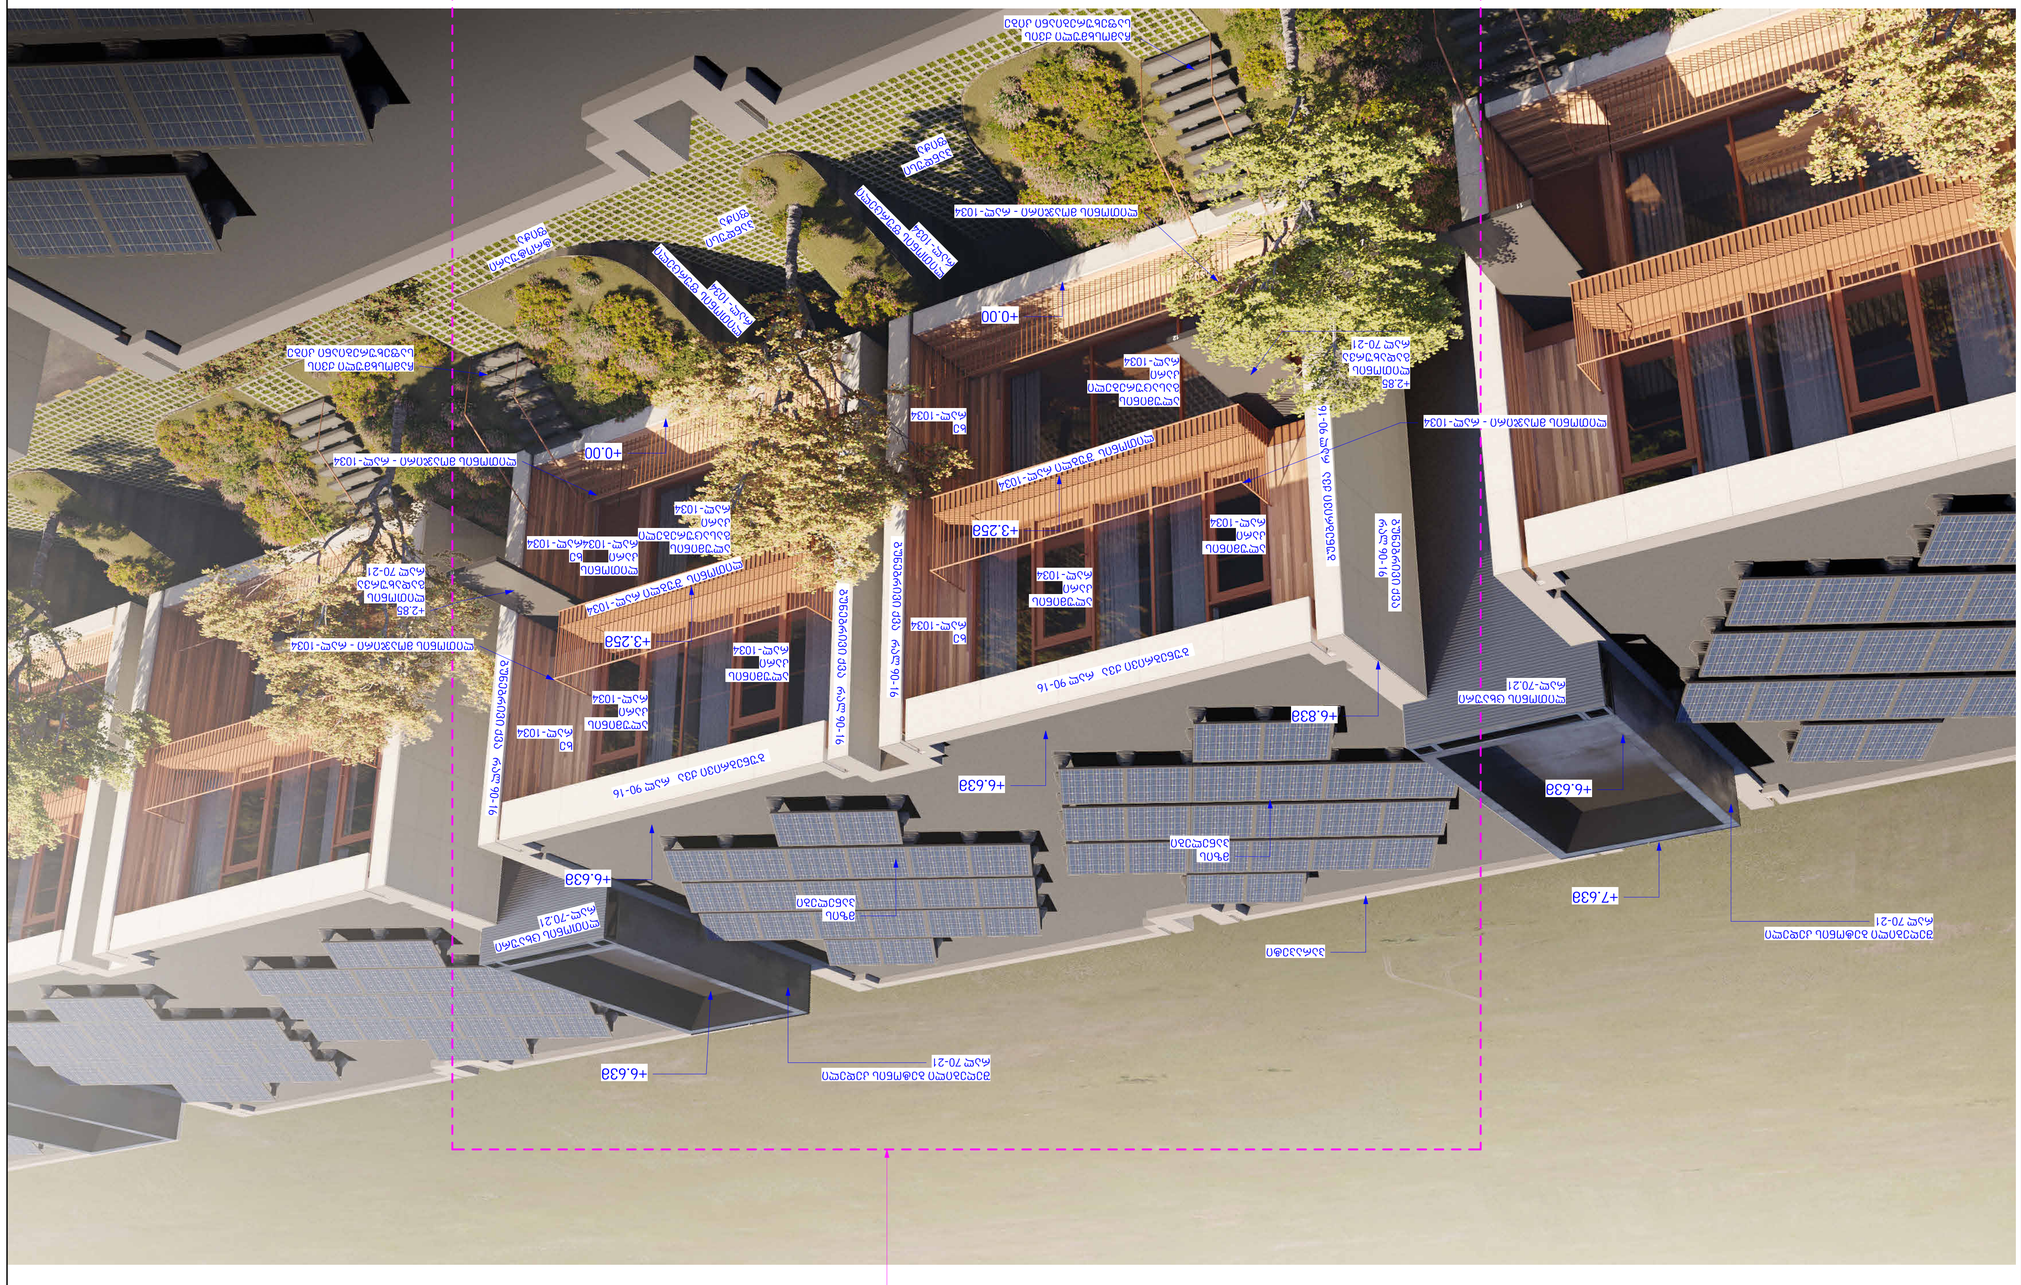

პირობითი აღნიშვნები /LEGEND:

საკადასტრო საზღვარი

სამეზობლო მიჯნის
რეგულირების ხაზი

დაკავებულობის
ჯგუფები

დაკავებულობის
ჯგუფის აღნიშვნა

ფერის
კოდი

მთავარი არქიტექტორ ავტორი:

პროექტისდასახელება

მისამართი

დამკვეთი,მესაკუთრე/

ხმალაძე
არქიტექტორები

ინდივიდუალური საცხოვრებელი სახლი

ქ. თბილისი,ლისის ტბის მიმდებარედ,
სოფელი ლისისკენ მიმავალი გზის მარჯვენა მხარეს.
ნაკვეთი 1/2
მიწის ნაკვეთის მისამართი:
s/k 01.10.18.007.034

ADDRESS:

CLIENT, OWNER:

ორგანიზაცია “ლისი ლეიქ დეველოპმენტ” (ს.
404857534)

ARCHITECT, AUTHOR;

დახაზა:

ფურცლის N/

ანუკი ხუციშვილი

შეამოწმა: გიორგი ხმალაძე

სტადია/

მასშტაბი/

ავტორი: გიორგიხმალაძე

პროექტის
შეთანხმება

STAGE

SCALE

ფურცლის ზომა/ SHEET SIZE

თარიღი /DATE

SHEET N

AUTHOR:

DRAWN BY:

CHECKED BY:

A2




რენდერი 5



+3.25m

+0.00

+6.63m

პარაპეტი

მზის
პანელები

მზის
პანელები

ბუნებრივი ქვა რალ 90-16

ბუნებრივი ქვა რალ 90-16

ბუნებრივი ქვა რალ 90-16

ბუნებრივი ქვა რალ 90-16

ბუნებრივი ქვა რალ 90-16

ბუნებრივი ქვა რალ 90-16

შესათანხმებელი პროექტი

+2.85
ლითონის
გადახურვა
ral 70-21

ლითონის ცხაური
ral-70.21

ლითონის ცხაური

ral-70.21

ბუნებრივი ქვა

ral 90-16

ალუმინის
კარი
ral-1034

ალუმინის
კარი
ral-1034

ალუმინის
კარი
ral-1034

ალუმინის
კარი
ral-1034

ალუმინის
გასაცურებელი
კარი
ral-1034

ალუმინის
გასაცურებელი
კარი
ral-1034

ლითონის მოაჯირი - რალ-1034

ლითონის მოაჯირი - რალ-1034

ტროტუარი

ფიჭა

პანდუსი

ფიჭა

პანდუსი

ფიჭა

ლითონის ფურცელი

ral-1034

ლითონის ფურცელი

ral-1034

+6.63m

+2.85
ლითონის
გადახურვა
ral 70-21

ჩამოსხმული ქვის
საფეხურებიანი კიბე

ჩამოსხმული ქვის
საფეხურებიანი კიბე

+0.00

+3.25m

+6.63m

ლითონის შუბლი რალ-1034

ლითონის შუბლი რალ-1034

xe
ral-1034

xe
ral-1034

xe
ral-1034

xe
ral-1034

+7.63m

+6.83m

ლითონის
კარი
ral-1034

შეღებილი ბეტონის კედელი
ral 70-21

შეღებილი ბეტონის კედელი
ral 70-21

+6.63m

ლითონის მოაჯირი - რალ-1034

ლითონის მოაჯირი - რალ-1034

პირობითი აღნიშვნები /LEGEND:

საკადასტრო საზღვარი

სამეზობლო მიჯნის
რეგულირების ხაზი

დაკავებულობის
ჯგუფები

დაკავებულობის
ჯგუფის აღნიშვნა

ფერის
კოდი

მთავარი არქიტექტორ ავტორი:

პროექტისდასახელება

მისამართი

დამკვეთი,მესაკუთრე/

ხმალაძე
არქიტექტორები

ინდივიდუალური საცხოვრებელი სახლი

ქ. თბილისი,ლისის ტბის მიმდებარედ,
სოფელი ლისისკენ მიმავალი გზის მარჯვენა მხარეს.
ნაკვეთი 1/2
მიწის ნაკვეთის მისამართი:
s/k 01.10.18.007.034

ADDRESS:

CLIENT, OWNER:

ორგანიზაცია “ლისი ლეიქ დეველოპმენტ” (ს.
404857534)

ARCHITECT, AUTHOR;

დახაზა:

ფურცლის N/

ანუკი ხუციშვილი

შეამოწმა: გიორგი ხმალაძე

სტადია/

მასშტაბი/

ავტორი: გიორგიხმალაძე

პროექტის
შეთანხმება

STAGE

SCALE

ფურცლის ზომა/ SHEET SIZE
თარიღი /DATE

SHEET N

AUTHOR:

DRAWN BY:

CHECKED BY:

A2



რენდერი 4



xe-ral-1034

xe
ral-1034

ბუნებრივი ქვა რალ 90-16

ბუნებრივი ქვა რალ 90-16

ბუნებრივი ქვა რალ 90-16

ალუმინის
გასაცურებელი
კარი
ral-1034

ალუმინის
კარი
ral-1034

ალუმინის
კარი
ral-1034

ალუმინის ვიტრაჟი რალ-1034

ლითონის მოაჯირი - რალ-1034

xe-ral-1034

+3.25m

+0.00

ალუმინის
კარი
ral-1034

ალუმინის
კარი
ral-1034

+3.25m

+0.00

ბუნებრივი ქვა რალ 90-16

ბუნებრივი ქვა რალ 90-16

xe-ral-1034

xe
ral-1034

xe-ral-1034

ბუნებრივი ქვა რალ 90-16

ბუნებრივი ქვა რალ 90-16

ბუნებრივი ქვა რალ 90-16
ალუმინის
გასაცურებელი
კარი
ral-1034

შეღებილი ბეტონის კედელი
ral 70-21

შესათანხმებელი პროექტი

ალუმინის ვიტრაჟი რალ-1034 ალუმინის ვიტრაჟი რალ-1034

ალუმინის ვიტრაჟი რალ-1034

ლითონის მოაჯირი - რალ-1034

ლითონის შუბლი რალ-1034 ლითონის შუბლი რალ-1034

+6.83m +6.83m

პირობითი აღნიშვნები /LEGEND:

საკადასტრო საზღვარი

სამეზობლო მიჯნის
რეგულირების ხაზი

დაკავებულობის
ჯგუფები

დაკავებულობის
ჯგუფის აღნიშვნა

ფერის
კოდი

მთავარი არქიტექტორ ავტორი:

პროექტისდასახელება

მისამართი

დამკვეთი,მესაკუთრე/

ხმალაძე
არქიტექტორები

ინდივიდუალური საცხოვრებელი სახლი

ქ. თბილისი,ლისის ტბის მიმდებარედ,
სოფელი ლისისკენ მიმავალი გზის მარჯვენა მხარეს.
ნაკვეთი 1/2
მიწის ნაკვეთის მისამართი:
s/k 01.10.18.007.034

ADDRESS:

CLIENT, OWNER:

ორგანიზაცია “ლისი ლეიქ დეველოპმენტ” (ს.
404857534)

ARCHITECT, AUTHOR;

დახაზა:

ფურცლის N/

ანუკი ხუციშვილი

შეამოწმა: გიორგი ხმალაძე

სტადია/

მასშტაბი/

ავტორი: გიორგიხმალაძე

პროექტის
შეთანხმება

STAGE

SCALE

ფურცლის ზომა/ SHEET SIZE
თარიღი /DATE

SHEET N

AUTHOR:

DRAWN BY:

CHECKED BY:

A2



რენდერი 3



xe
ral-1034

xe
ral-1034

xe
ral-1034

xe
ral-1034

xe
ral-1034

xe
ral-1034

xe
ral-1034

xe
ral-1034

ბუნებრივი ქვა რალ 90-16

ბუნებრივი ქვა რალ 90-16

ბუნებრივი ქვა რალ 90-16

ბუნებრივი ქვა რალ 90-16

ბუნებრივი ქვა რალ 90-16

+3.25m

+0.00

+2.85m
ლითონის გადახურვა
ral 70-21

ლითონის
კარი
ral-1034

+2.85m
ლითონის გადახურვა
ral 70-21

ლითონის
კარი
ral-1034

ალუმინის
გასაცურებელი
კარი
ral-1034

ალუმინის
გასაცურებელი
კარი
ral-1034

ალუმინის
კარი
ral-1034

ალუმინის
კარი
ral-1034

ალუმინის
კარი
ral-1034

ალუმინის
კარი
ral-1034

ალუმინის ვიტრაჟი რალ-1034 ალუმინის ვიტრაჟი რალ-1034

პარკინგის კარი
ral 70.21

პარკინგის კარი
ral 70.21

ლითონის მოაჯირი - რალ-1034 ლითონის მოაჯირი - რალ-1034

ლითონის ცხაური

რალ-70.21 ლითონის ცხაური
ral-70.21

შესათანხმებელი პროექტი

+3.25m

+0.00

შეღებილი ბეტონის კედელი
ral 70-21

ლითონის ფურცელი

ral-1034

ლითონის ფურცელი

ral-1034

ჩამოსხმული ქვის
საფეხურებიანი კიბე

ჩამოსხმული ქვის
საფეხურებიანი კიბე

ლითონის შუბლი რალ-1034 ლითონის შუბლი რალ-1034

+6.83m +6.83m

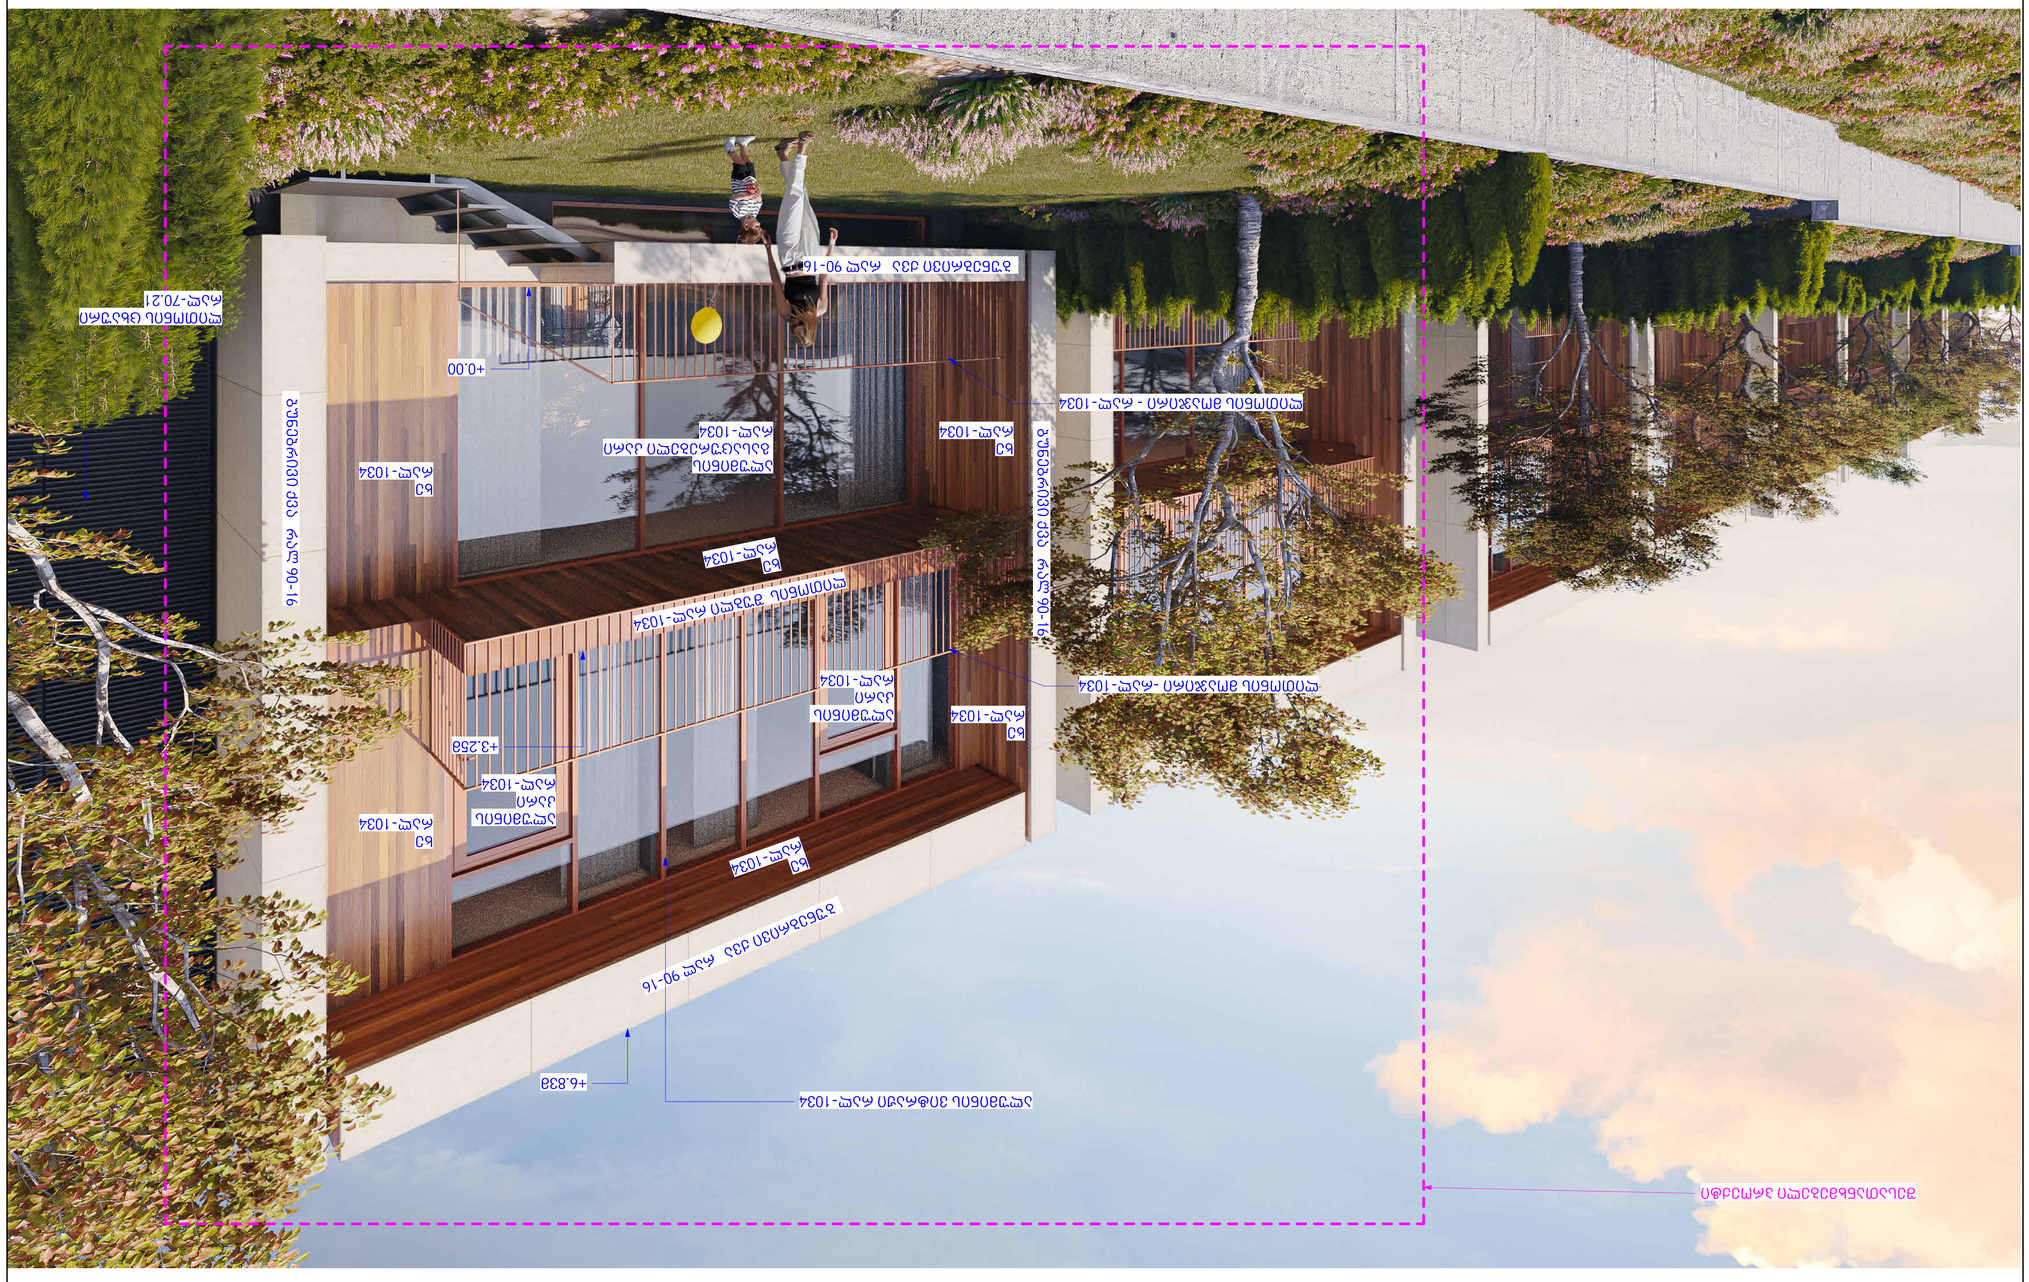

პირობითი აღნიშვნები /LEGEND:

საკადასტრო საზღვარი

სამეზობლო მიჯნის
რეგულირების ხაზი

დაკავებულობის
ჯგუფები

დაკავებულობის
ჯგუფის აღნიშვნა

ფერის
კოდი

მთავარი არქიტექტორ ავტორი:

პროექტისდასახელება

მისამართი

დამკვეთი,მესაკუთრე/

ხმალაძე
არქიტექტორები

ინდივიდუალური საცხოვრებელი სახლი

ქ. თბილისი,ლისის ტბის მიმდებარედ,
სოფელი ლისისკენ მიმავალი გზის მარჯვენა მხარეს.
ნაკვეთი 1/2
მიწის ნაკვეთის მისამართი:
s/k 01.10.18.007.034

ADDRESS:

CLIENT, OWNER:

ორგანიზაცია “ლისი ლეიქ დეველოპმენტ” (ს.
404857534)

ARCHITECT, AUTHOR;

დახაზა:

ფურცლის N/

ანუკი ხუციშვილი

შეამოწმა: გიორგი ხმალაძე

სტადია/

მასშტაბი/

ავტორი: გიორგიხმალაძე

პროექტის
შეთანხმება

STAGE

SCALE

ფურცლის ზომა/ SHEET SIZE
თარიღი /DATE

SHEET N

AUTHOR:

DRAWN BY:

CHECKED BY:

A2



რენდერი 2



შესათანხმებელი პროექტი

ბუნებრივი ქვა რალ 90-16

+3.25m

+0.00

ლითონის მოაჯირი -რალ-1034

ალუმინის ვიტრაჟი რალ-1034

ლითონის მოაჯირი - რალ-1034

ლითონის ცხაური
ral-70.21

xe
ral-1034

xe
ral-1034

xe
ral-1034

xe
ral-1034

xe
ral-1034

xe
ral-1034

ლითონის შუბლი რალ-1034

ალუმინის
გასაცურებელი კარი რალ-1034

ალუმინის
კარი
ral-1034

ალუმინის
კარი
ral-1034

ბუნებრივი ქვა რალ 90-16
ბუნებრივი ქვა რალ 90-16

ბუნებრივი ქვა რალ 90-16

+6.83m

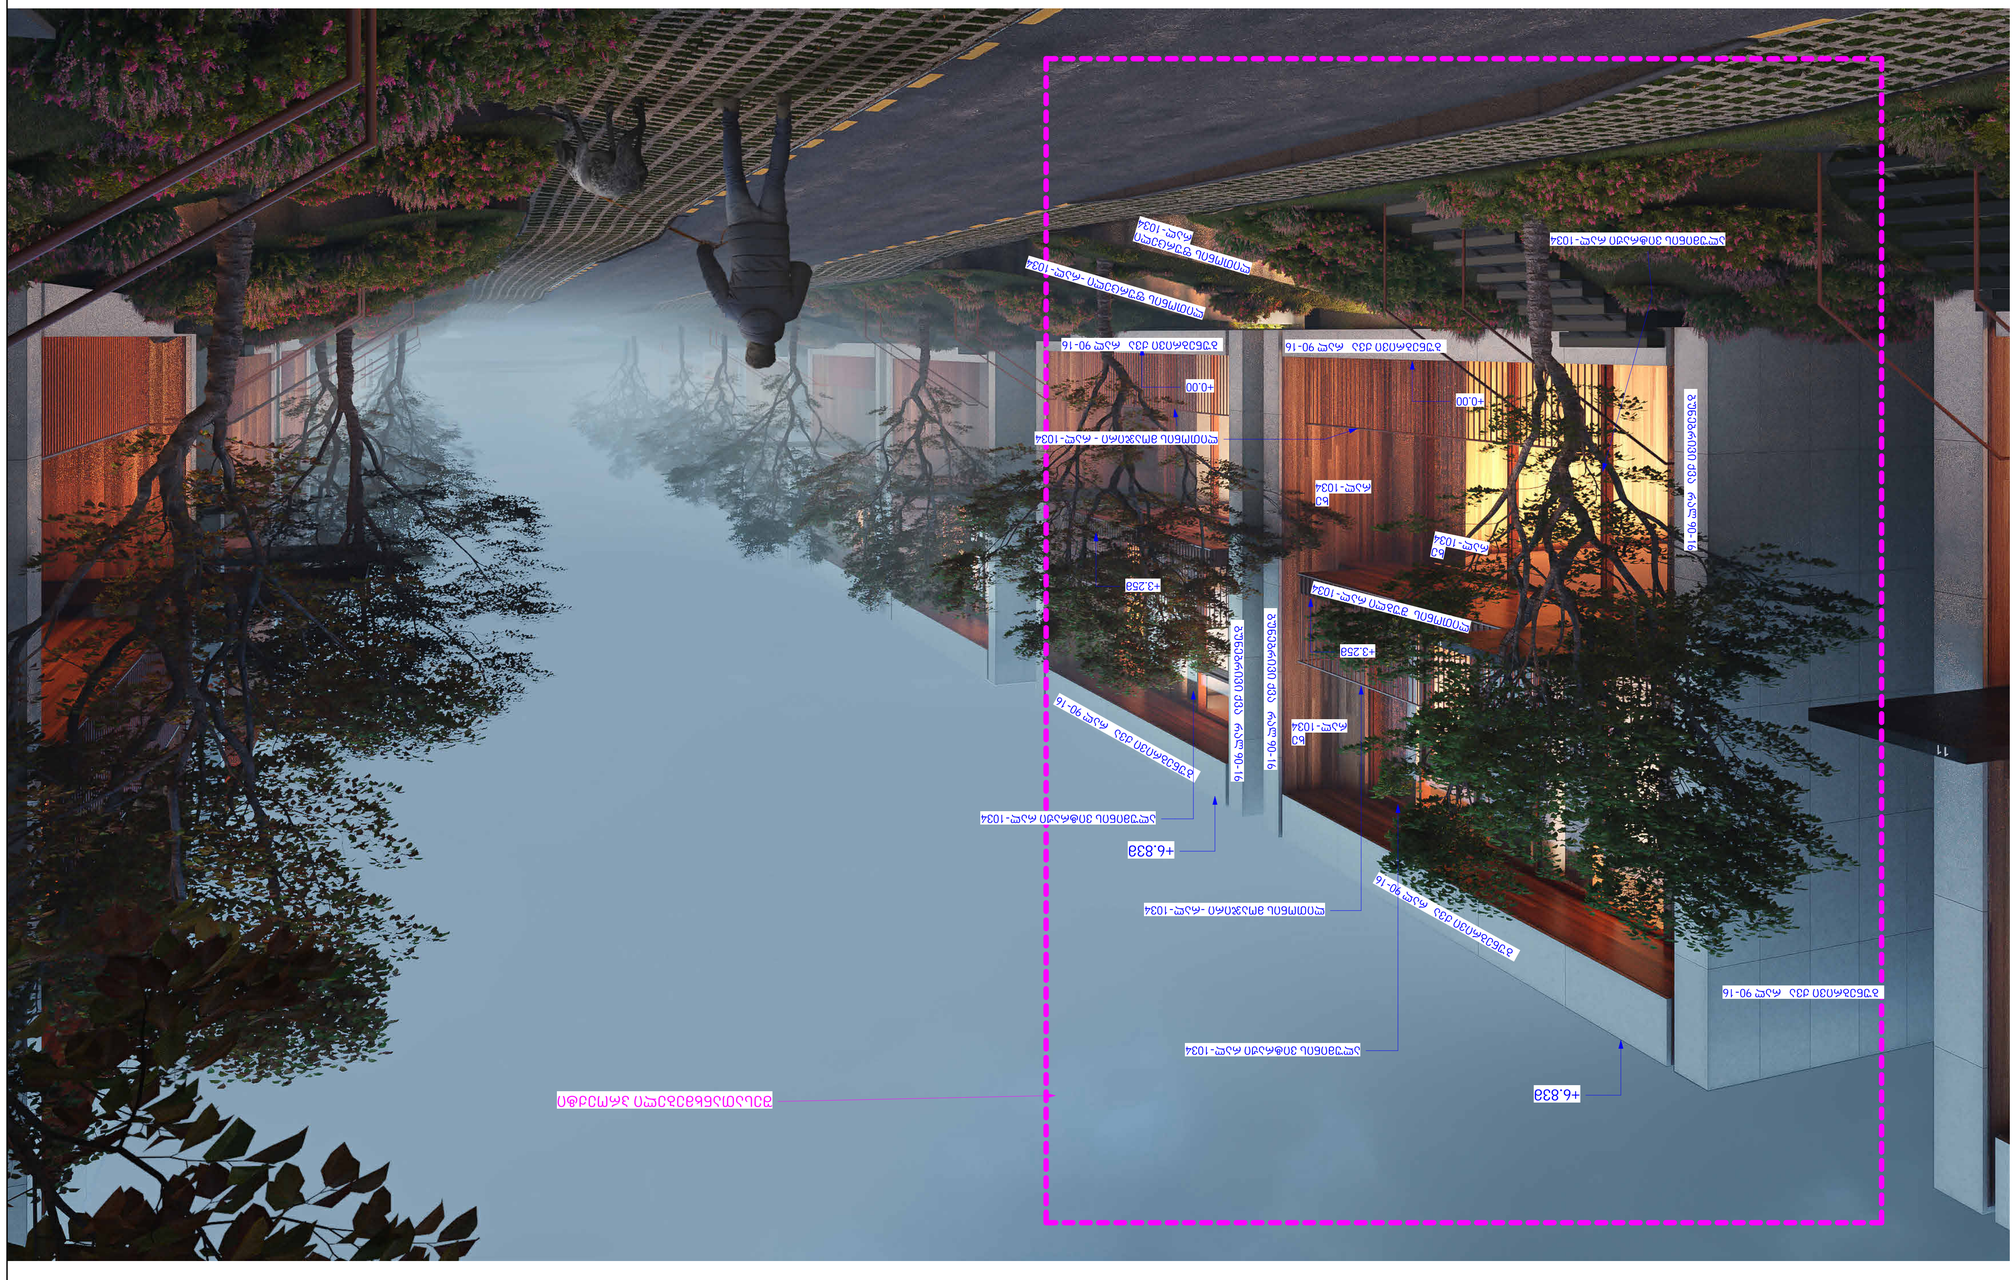

პირობითი აღნიშვნები /LEGEND:

საკადასტრო საზღვარი

სამეზობლო მიჯნის
რეგულირების ხაზი

დაკავებულობის
ჯგუფები

დაკავებულობის
ჯგუფის აღნიშვნა

ფერის
კოდი

მთავარი არქიტექტორ ავტორი:

პროექტისდასახელება

მისამართი

დამკვეთი,მესაკუთრე/

ხმალაძე
არქიტექტორები

ინდივიდუალური საცხოვრებელი სახლი

ქ. თბილისი,ლისის ტბის მიმდებარედ,
სოფელი ლისისკენ მიმავალი გზის მარჯვენა მხარეს.
ნაკვეთი 1/2
მიწის ნაკვეთის მისამართი:
s/k 01.10.18.007.034

ADDRESS:

CLIENT, OWNER:

ორგანიზაცია “ლისი ლეიქ დეველოპმენტ” (ს.
404857534)

ARCHITECT, AUTHOR;

დახაზა:

ფურცლის N/

ანუკი ხუციშვილი

შეამოწმა: გიორგი ხმალაძე

სტადია/

მასშტაბი/

ავტორი: გიორგიხმალაძე

პროექტის
შეთანხმება

STAGE

SCALE

ფურცლის ზომა/ SHEET SIZE

თარიღი /DATE

SHEET N

AUTHOR:

DRAWN BY:

CHECKED BY:

A2




რენდერი1



შესათანხმებელი პროექტი

ბუნებრივი ქვა რალ 90-16

+3.25m

+0.00

ლითონის მოაჯირი -რალ-1034

ალუმინის ვიტრაჟი რალ-1034

ლითონის მოაჯირი - რალ-1034

xe

ral-1034

ral-1034

xe

xe

ral-1034

ლითონის შუბლი რალ-1034

ბუნებრივი ქვა რალ 90-16
ლითონის ფურცელი

ral-1034

ბუნებრივი ქვა რალ 90-16

ბუნებრივი ქვა რალ 90-16

ბუნებრივი ქვა რალ 90-16

ბუნებრივი ქვა რალ 90-16

+0.00

+3.25m

ლითონის ფურცელი -რალ-1034

+6.83m

+6.83m

ბუნებრივი ქვა რალ 90-16 ბუნებრივი ქვა რალ 90-16

ალუმინის ვიტრაჟი რალ-1034

ალუმინის ვიტრაჟი რალ-1034