
არქიტექტორი:
მუხრან გიგინეიშვილი
ს/ნ: 01007011333

# სარდაფის სართულის გეგმა (არსებული) მ. 1:100

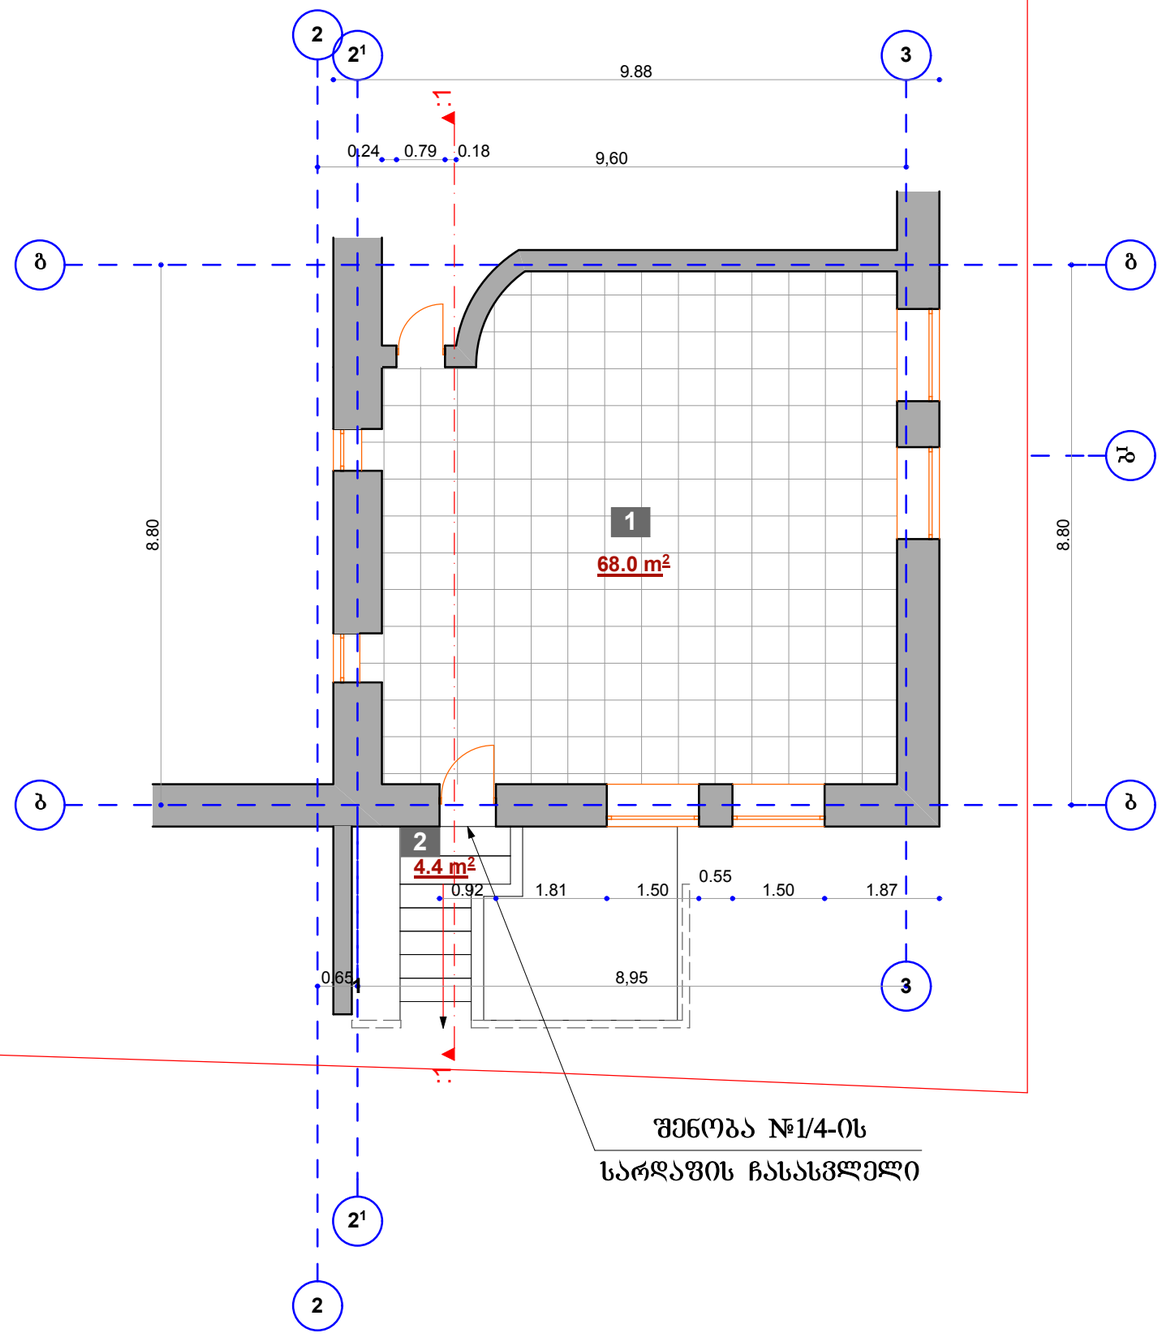


საპროექტო
საქართველო, ქ. თბილისი,
ფერეთლის გამზირი №132 ბ.40
ტ/ფ: (032) 2134-00-38 (899) 34-00-38

ექსპლიკაცია:

| | | |
|---|---|---|
| 1 | სარდაფი | 68.0 მ2 |
| 2 | კიბის უჯრედი | 4.4 მ2 |
| | ჯამური ფართი | 72.4 მ² |

## შენიშვნა:

1. შენობა №1/4 -ის სარდაფის ფართი შეადგენს 613.71 მ/კვ
2. პროექტით წარმოდგენილია მხოლოდ ის ნაწილი რომელ ნაწილშიც მიმდინარეობს მიშენება.
3. პროექტით წარმოდგენილ გეგმაზე ხდება მხოლოდ კიბის უჯრედის რეკონსტრუქცია

დაკვ: 0015


**ობიექტის მისამართი**

ქალაქი. თბილისი
იოსებიძის ქ. №49

**ობიექტის დასახელება**


მიშენების პროექტი

| | |
|---|---|
| **არქიტექტორი:** მ. გიგინეიშვილი | |
| **დამკვეთი:** შ.პ.ს. "შასადი" დირექტორი ნიკოლოზ სიფრაშვილი | |
| სტადია: | საპროექტო |
| მასშტაბი: | 1 : 100 |
| შურც. რაოდენობა: | |
| შურცლის ნომერი: | ა-3 |
| თარიღი: | 07. 05. 2013 |

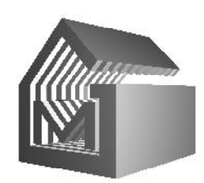

არქიტექტორი:
მუხრან ბიბინეიშვილი
ს/ნ: 01007011333

# სარდაფის გეგმა
მ. 1:100
(საპროექტო)

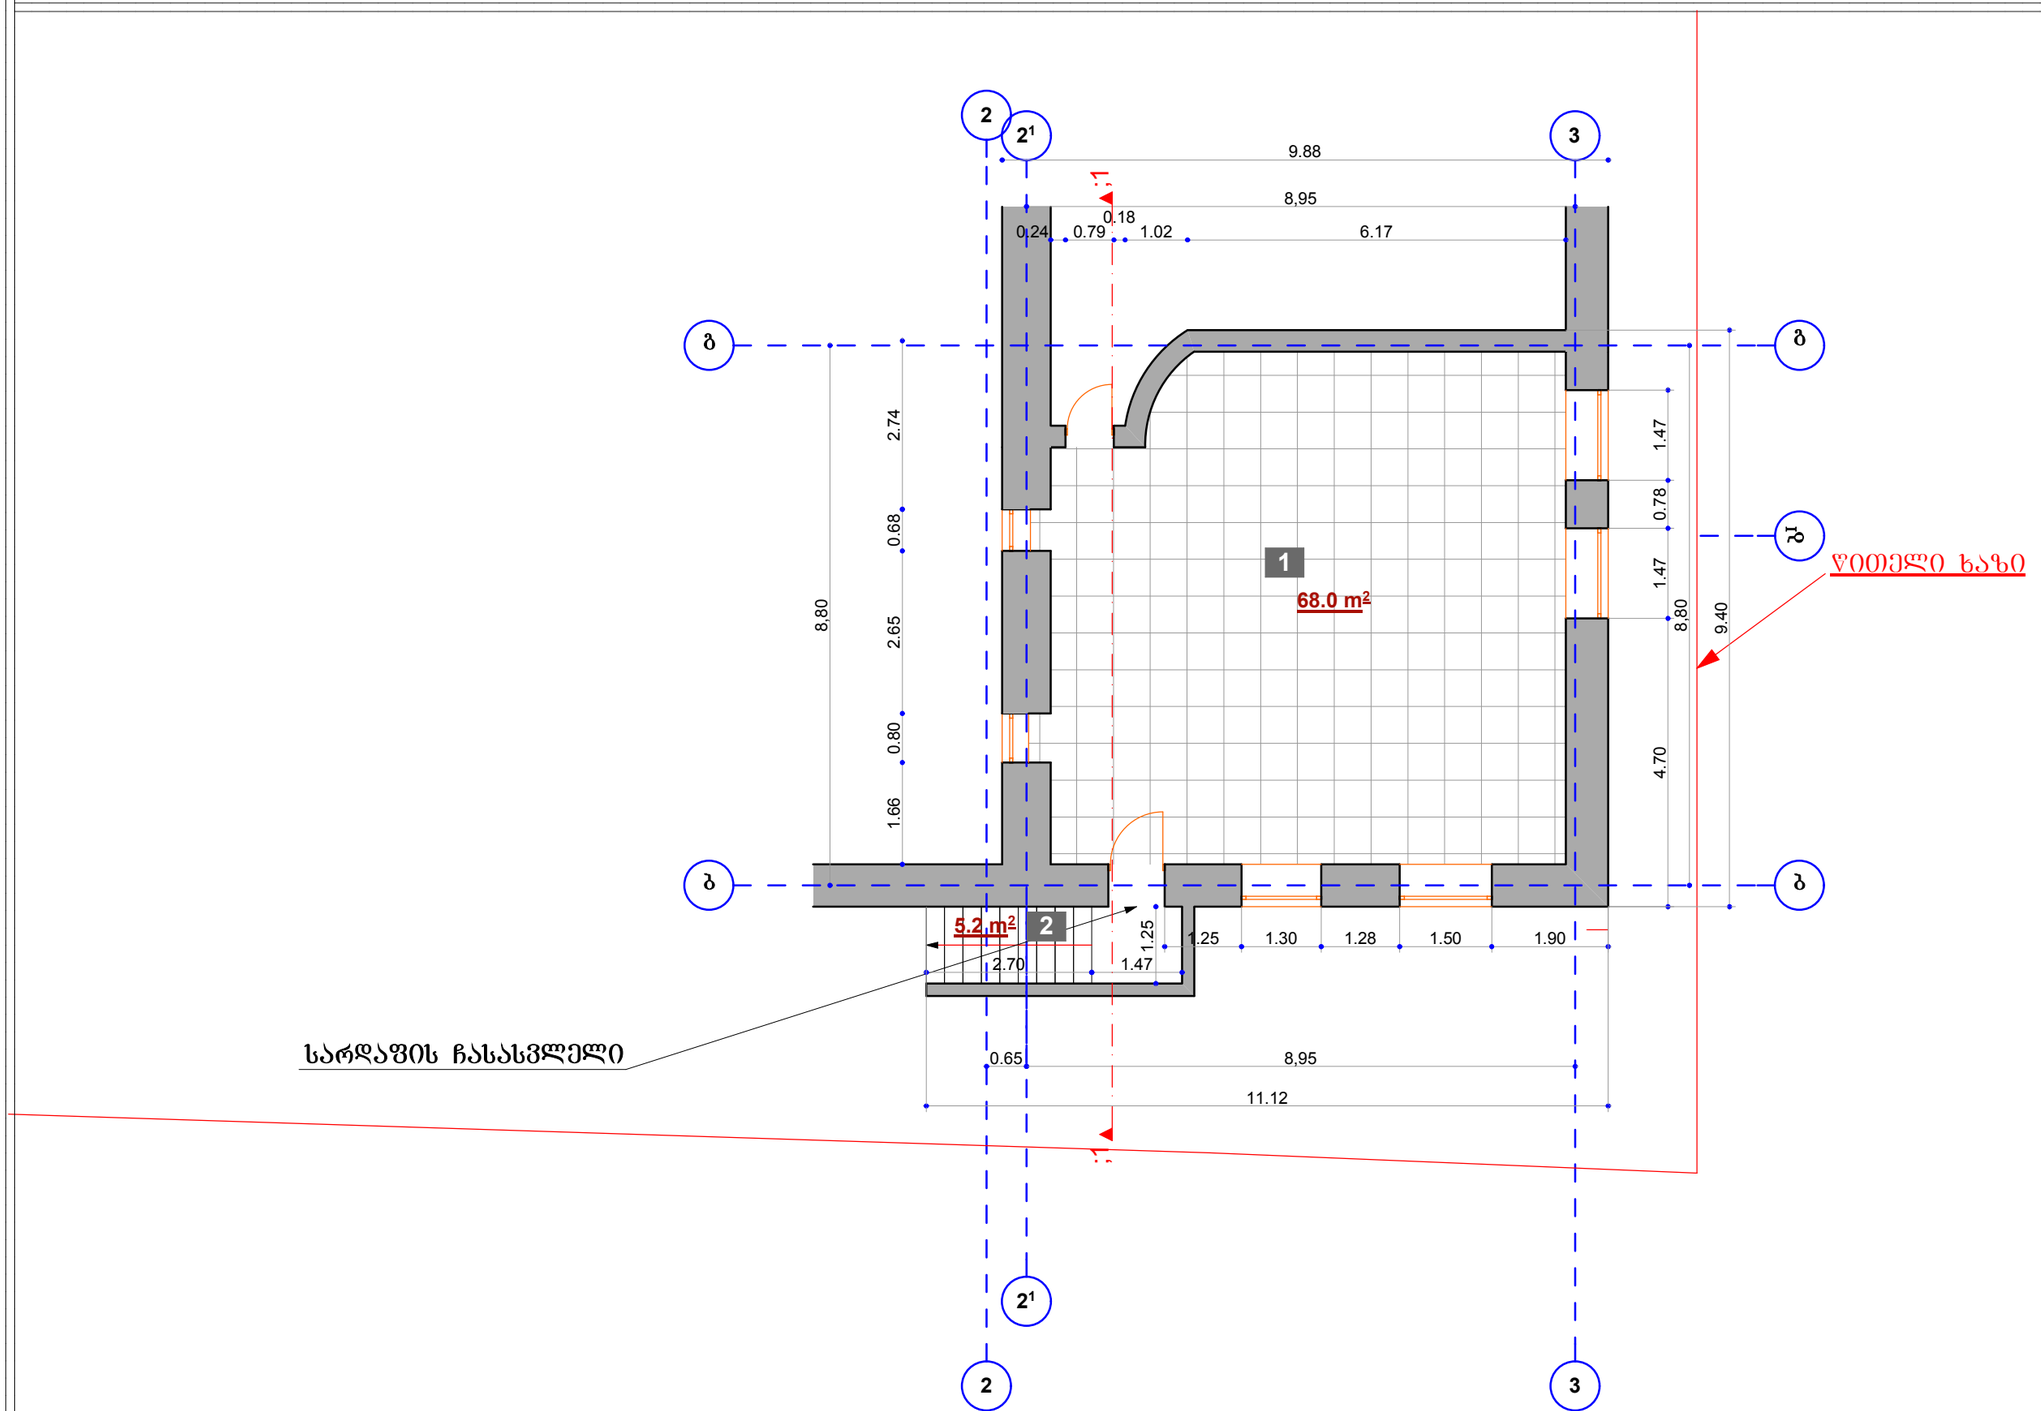


**ექსპლიკაცია:**

| | | |
|---|---|---|
| 1 | სარდაფი | 68.0 მ² |
| 2 | კიბის შჯრედი | 5.2 მ² |
| | ჯამური ფართი | 73.2 მ² |

**შენიშვნა:**

1. შენობა №1/4 -ის სარდაფის ფართი შეადგენს 613.71 მ/კვ
2. პროექტით წარმოდგენილია მხოლოდ ის ნაწილი რომელ ნაწილშიც მიმდინარეობს მიშენება.
3. პროექტით წარმოდგენილ გეგმაზე ხდება მხოლოდ კიბის შჯრედის რეკონსტრუქცია

საპროექტო
საქართველო. ქ. თბილისი,
ფერეთლის გამზირი №132 ბ.40
ტ/ფ: (032) 2134-00-38 (899) 34-00-38

დაკვ: 0015

**ობიექტის მისამართი**

ქალაქი. თბილისი
იოსებიძის ქ. №49

**ობიექტის დასახელება**

მიშენების პროექტი


**არქიტექტორი:**
მ. ბიბინეიშვილი

**დამკვეთი:**
შ.პ.ს. "ფასაღი" დირექტორი ნიკოლოზ სიფრაშვილი

| | |
|---|---|
| სტადია: | საპროექტო |
| მასშტაბი: | 1 : 100 |
| შურც. რაოდენობა: | |
| შურცლის ნომერი: | ა-3 |
| თარიღი: | 07. 05. 2013 |

არქიტექტორი:
მუხრან გიგინეიშვილი
ს/ა: 01007011333

# I სართულის გეგმა
მ. 1:100
(არსებული)

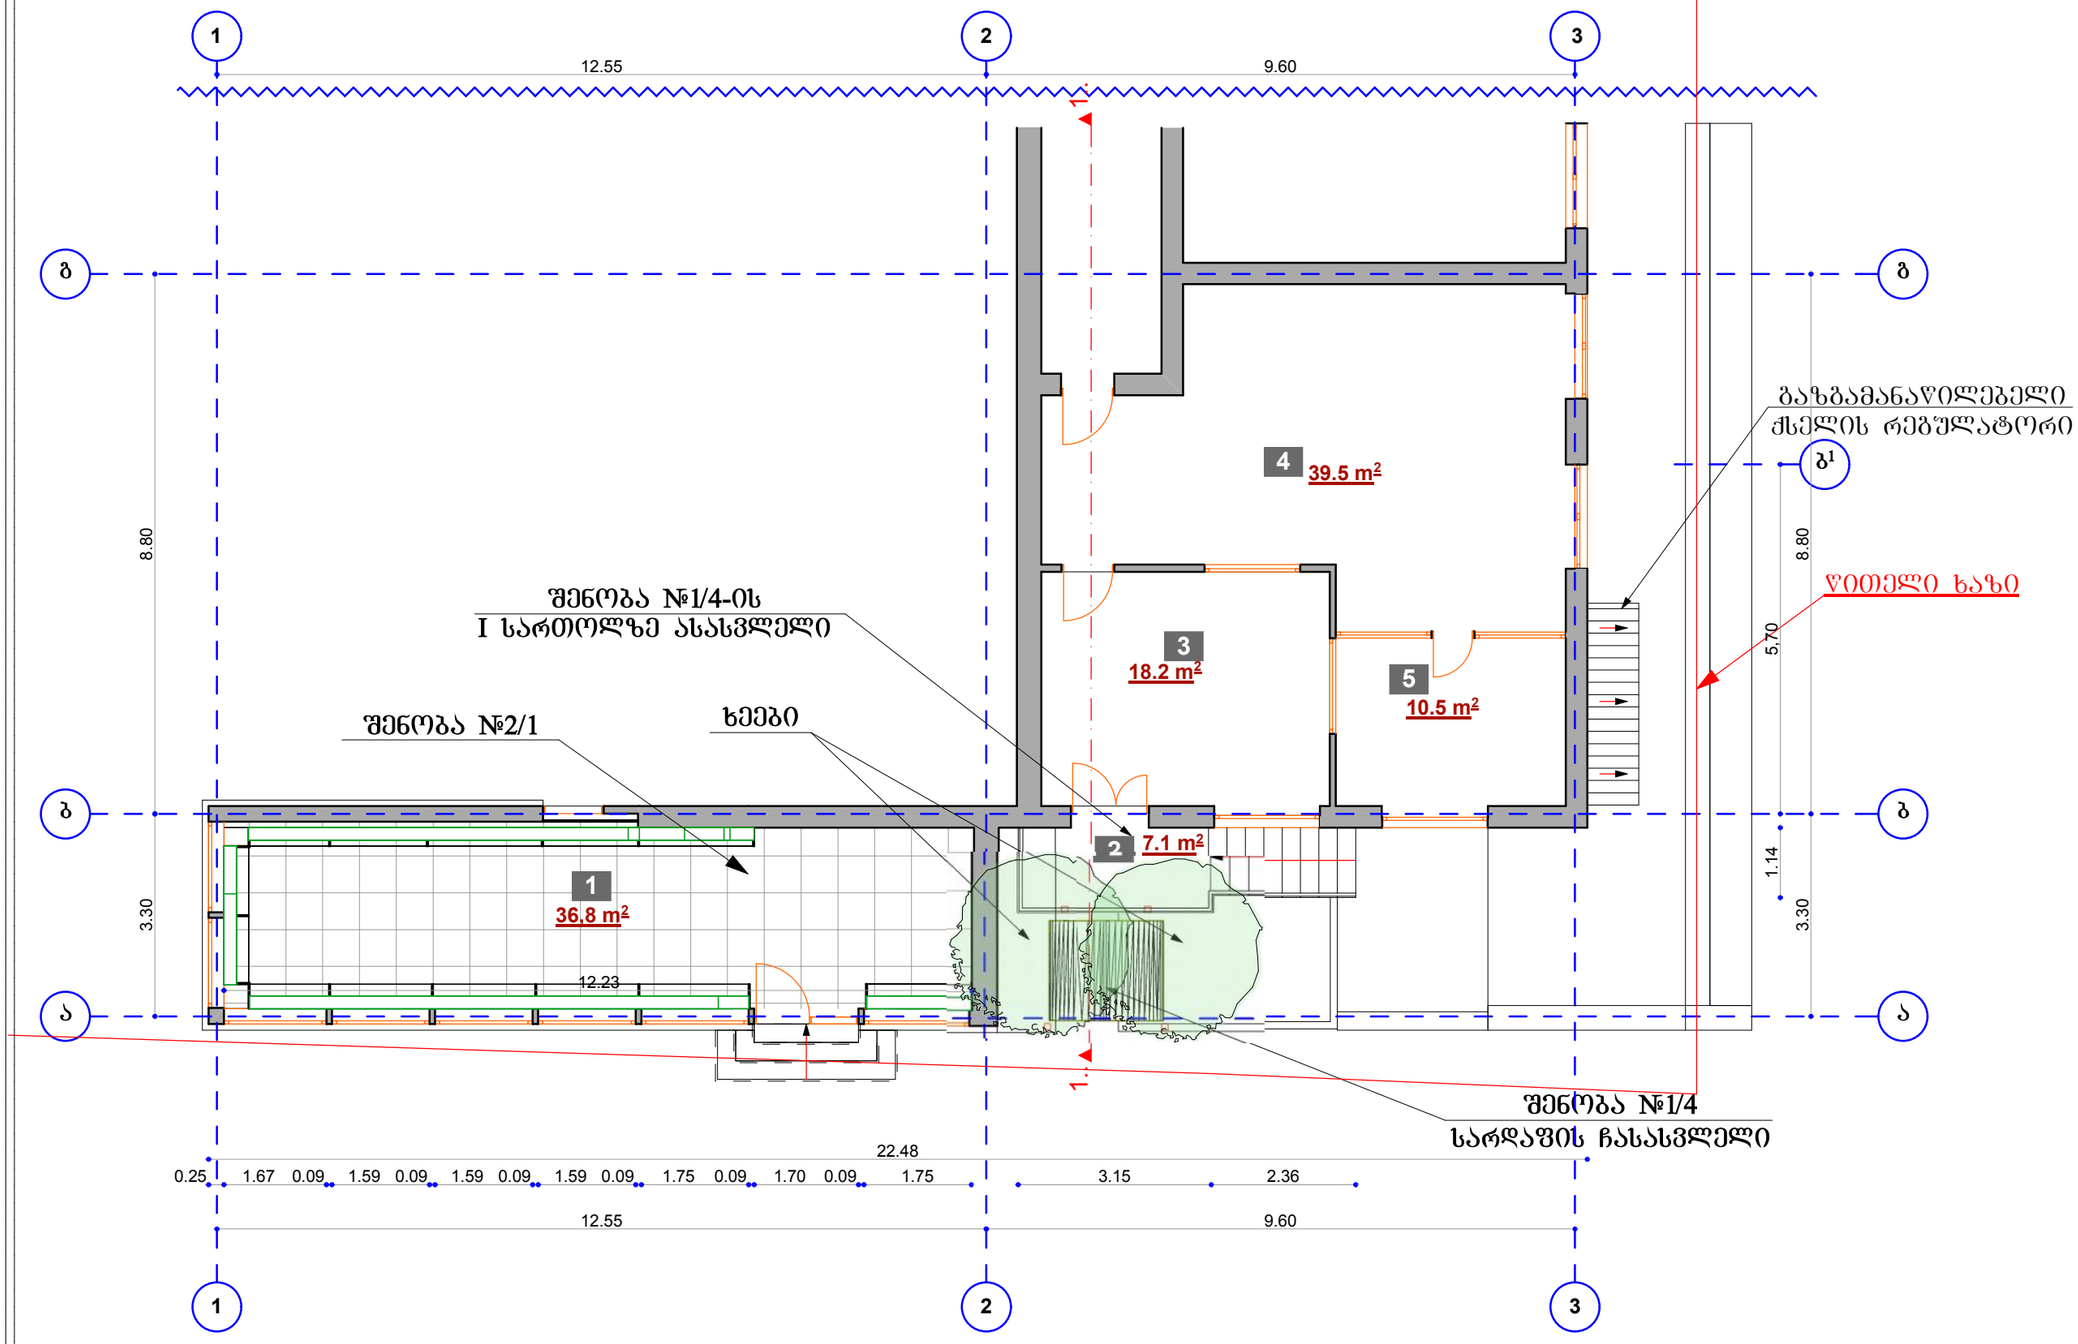


საპროექტო
საქართველო, ქ. თბილისი,
წერეთლის გამზირი №132 ბ.40
ტ/ფ: (032) 2134-00-38 (899) 34-00-38

ექსპლიკაცია:

| | | |
|---|---|---|
| 1 | კომერციული ფართი | 36.8 მ² |
| 2 | კიბის უჯრედი | 7.1 მ² |
| 3 | საოფისე ფართი | 18.2 მ² |
| 4 | საოფისე ფართი | 39.5 მ² |
| 5 | საოფისე ფართი | 10.5 მ² |
| | ჯამური ფართი | 112.1 მ² |

## შენიშვნა:

1. შენობა №1/4 -ზე I სართული შეადგენს 498.33 მ/კვ
2. პროექტით წარმოდგენილია მხოლოდ ის ნაწილი რომელზეც მიმდინარეობს რეკონსტრუქცია მიშენება.
3. ჩვენს მიერ წარმოდგენილი პროექტით, შენობა №1/4-ის საპროექტო მოცულობა შეადგენს 75.3 მ/კვ

დაკვ: 0015

ობიექტის მისამართი

ქალაქი. თბილისი
იოსებიძის ქ. №49

ობიექტის დასახელება


მიშენების პროექტი 36.7 მ²

| | |
|---|---|
| არქიტექტორი: მ. გიგინეიშვილი | |
| დამკვეთი: შ.პ.ს. "შასადი" დირექტორი ნიკოლოზ სიფრაშვილი | |
| სტადია: | საპროექტო |
| მასშტაბი: | 1 : 100 |
| ფურც. რაოდენობა: | |
| ფურცლის ნომერი: | ა-3 |
| თარიღი: | 07. 05. 2013 |



არქიტექტორი:
მუხრან გიგინეიშვილი
ს/ა: 01007011333

# I სართულის გეგმა
მ. 1:100
(საპროექტო)

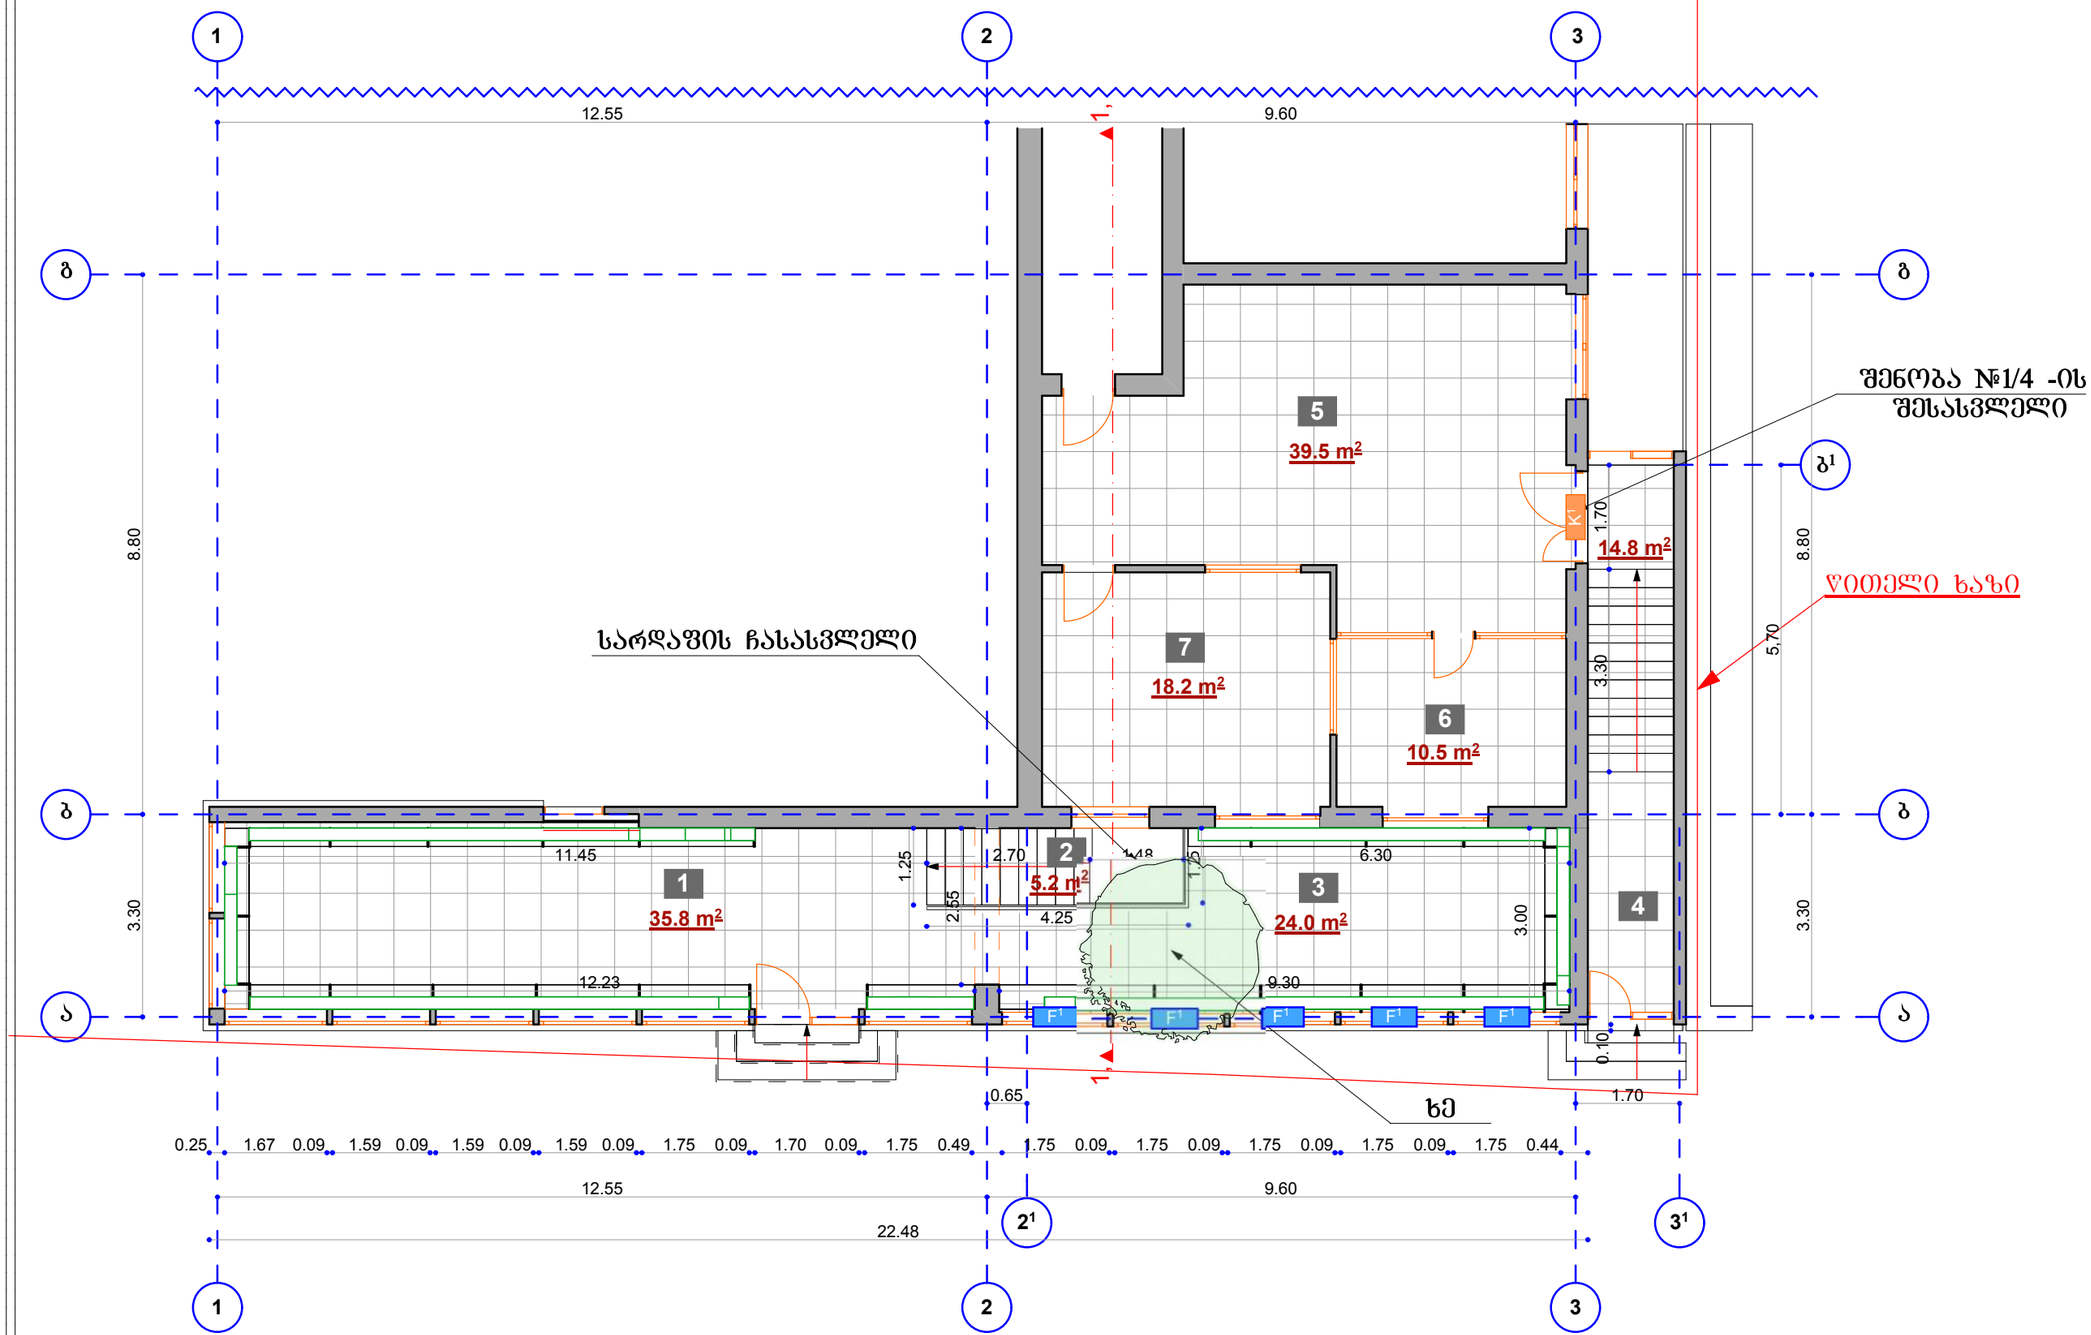


საპროექტო
საქართველო. ქ. თბილისი,
ფერეთლის გამზირი №132 ბ.40
ტ/ფ: (032) 2134-00-38 (899) 34-00-38

ექსპლიკაცია:

| | | |
|---|---|---|
| 1 | კომერციული ფართი | 35.8 მ² |
| 2 | კიბის უჯრედი | 5.2 მ² |
| 3 | კომერციული ფართი | 24.0 მ² |
| 4 | კიბის უჯრედი | 14.8 მ² |
| 5 | საოფისე ფართი | 39.5 მ² |
| 6 | საოფისე ფართი | 10.5 მ² |
| 7 | საოფისე ფართი | 18.2 მ² |
| ჯამური ფართი | | 148.0 მ² |

## შენიშვნა:

1. შენობა №1/4 -ზე I სართული შეადგენს 498.33 მ/კვ
2. პროექტით წარმოდგენილია მხოლოდ ის ნაწილი რომელზეც მიმდინარეობს რეკონსტრუქცია მიშენება.
3. ჩვენს მიერ წარმოდგენილი პროექტით, მიშენებული ნაწილებია (ნომერი 3 და 4) რომლის მოცულობა შეადგენს 38.8 მ/კვ

დაკვ: 0015

**ობიექტის მისამართი**

ქალაქი. თბილისი
იოსებიძის ქ. №49


**ობიექტის დასახელება**

მიშენების პროექტი

**არქიტექტორი:**
მ. გიგინეიშვილი

**დამკვეთი:**
შ.პს. "შასალი" დირექტორი ნიკოლოზ სიფრაშვილი


| | |
|---|---|
| სტადია: | საპროექტო |
| მასშტაბი: | 1 : 100 |
| შურც. რაოდენობა: | |
| შურცლის ნომერი: | ა-3 |
| თარიღი: | 07. 05. 2013 |

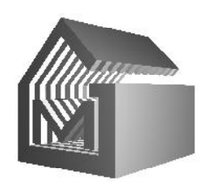

არქიტექტორი:
მუხრან გიგინეიშვილი
ფ/პ: 01007011333

სახურავის გეგმა
მ. 1:100
(არსებული)

საპროექტო
საქართველო, ქ. თბილისი,
ფერეთლის გამზირი №132 ბ.40
ტ/ფ: (032) 2134-00-38 (899) 34-00-38

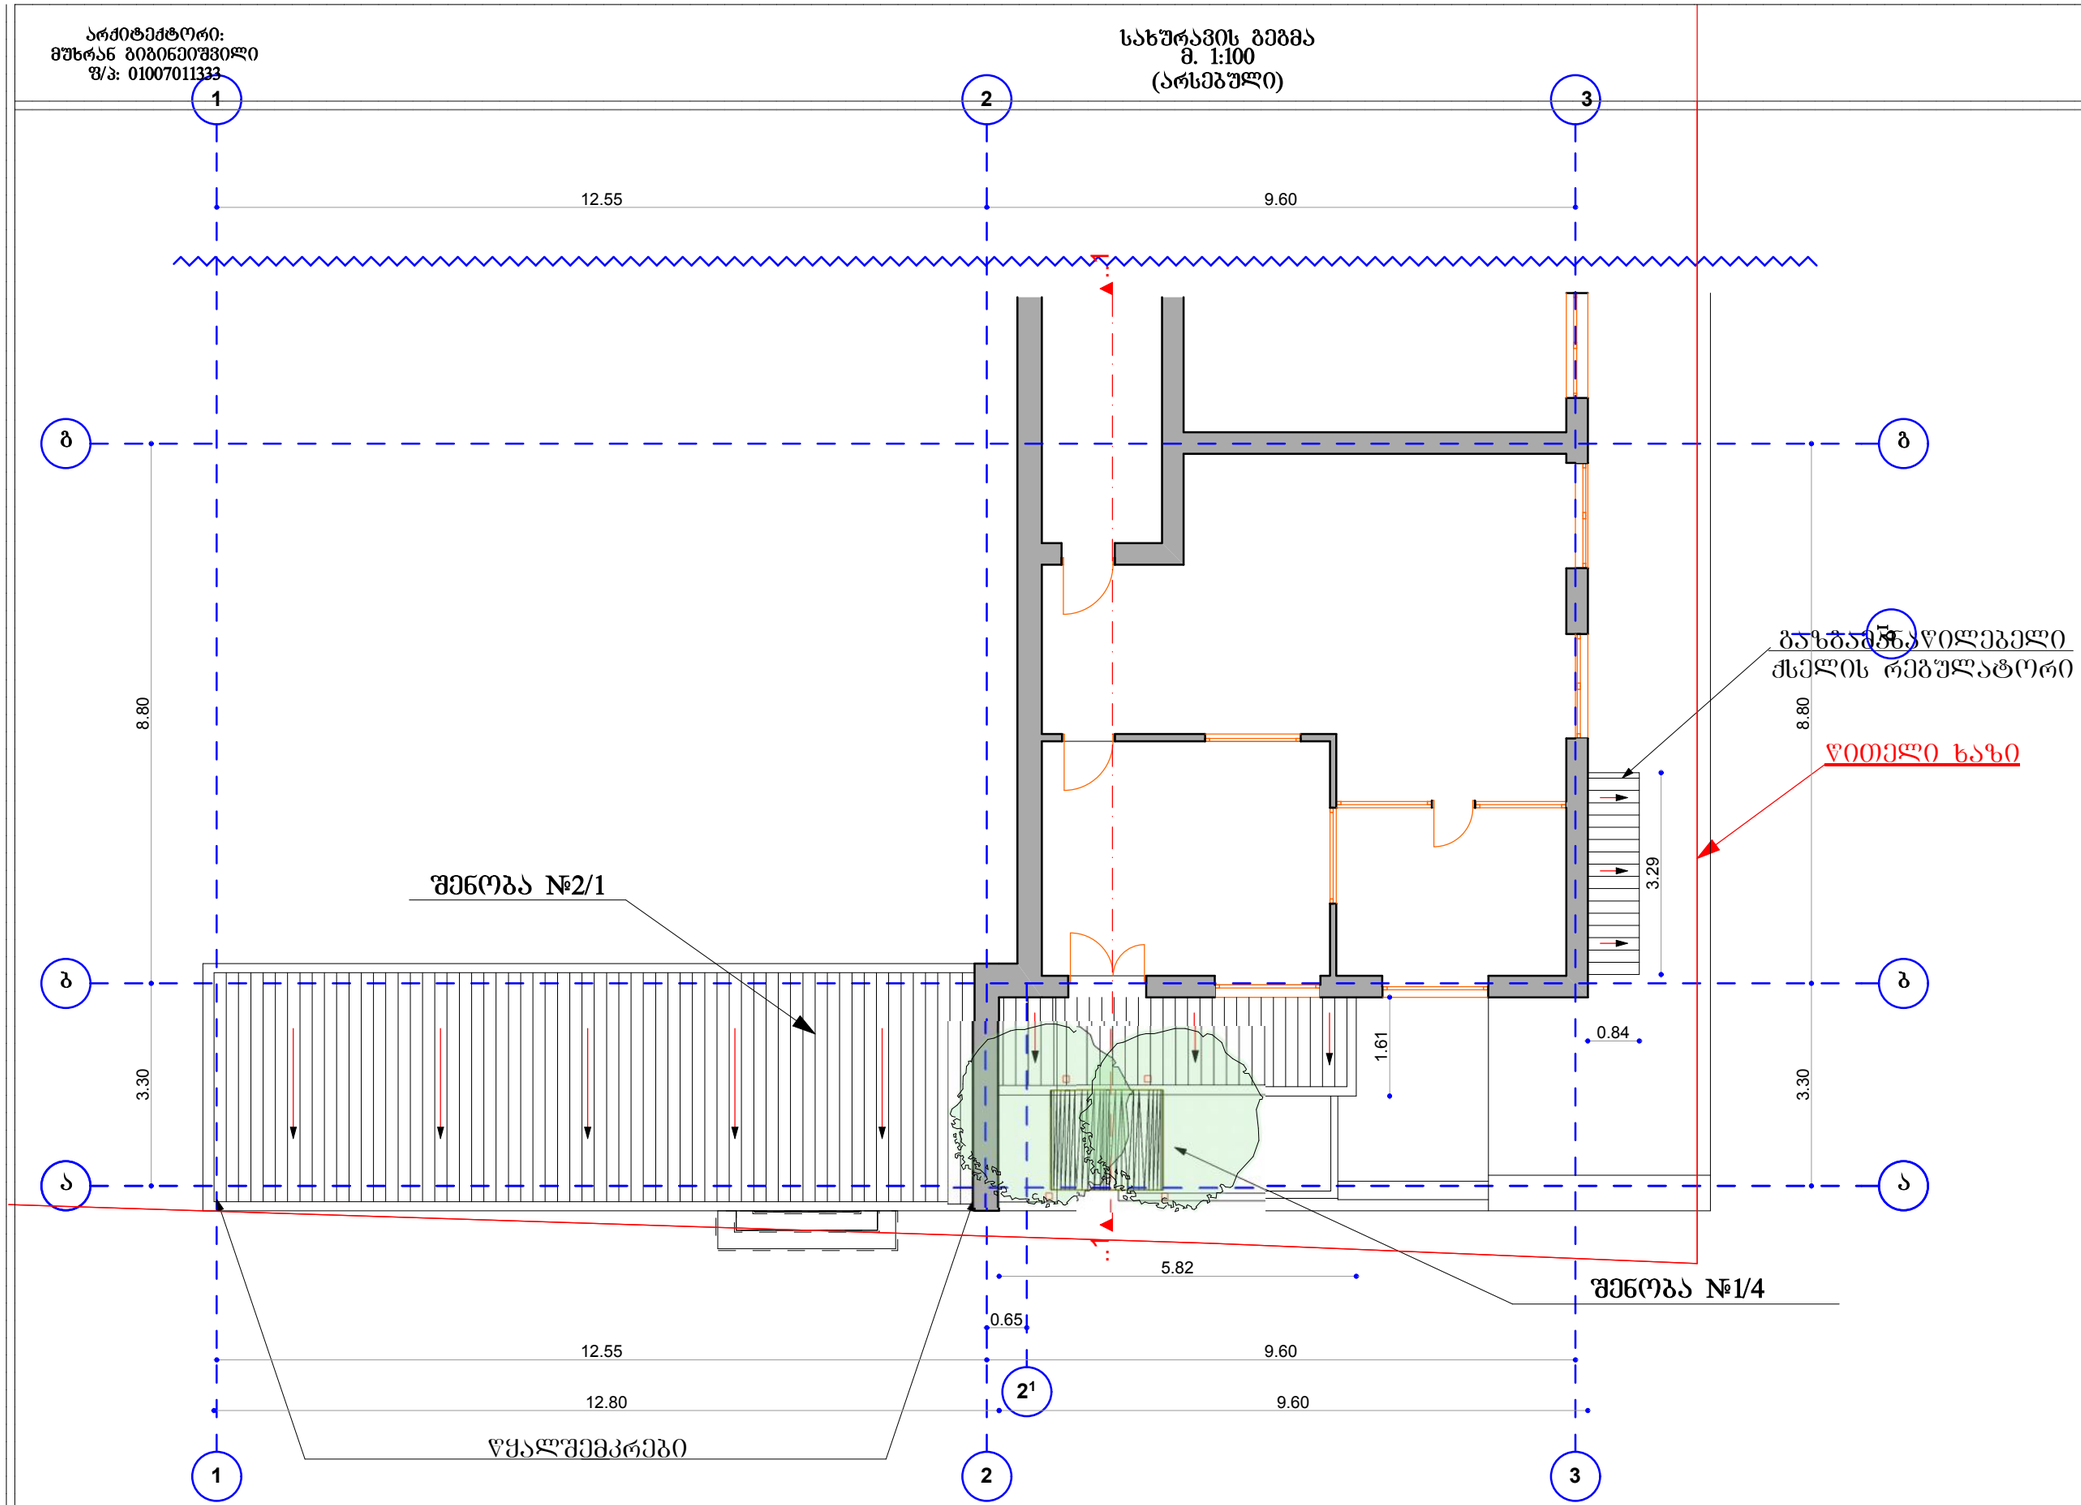


## შენიშვნა:

1. აღნიშნულ გეგმაზე წარმოდგენილია შენობა №2/1-ის გადახურვის გეგმა
2. პროექტით წარმოდგენილია მხოლოდ ის ნაწილი რომელ ნაწილშიც მიმდინარეობს რეკონსტრუქცია მიშენება.

დაკვ: 0015

**ობიექტის მისამართი**

ქალაქი. თბილისი
იოსებიძის ქ. №49

**ობიექტის დასახელება**

მიშენების პროექტი


| | |
|---|---|
| **არქიტექტორი:** მ. გიგინეიშვილი | |
| **დამკვეთი:** შ.პ.ს. "გასადი" დირექტორი ნიკოლოზ სიფრაშვილი | |
| სტადია: | საპროექტო |
| მასშტაბი: | 1 : 100 |
| შურც. რაოდენობა: | |
| შურცლის ნომერი: | ა-3 |
| თარიღი: | 07. 05. 2013 |



არქიტექტორი:
მუხრან გიგინეიშვილი
ს/პ: 01007011333

# სახურავის გეგმა
მ. 1:100
(საპროექტო)

საპროექტო
საქართველო, ქ. თბილისი,
ფერეთლის გამზირი №132 ბ.40
ტ/ფ: (032) 2134-00-38 (899) 34-00-38

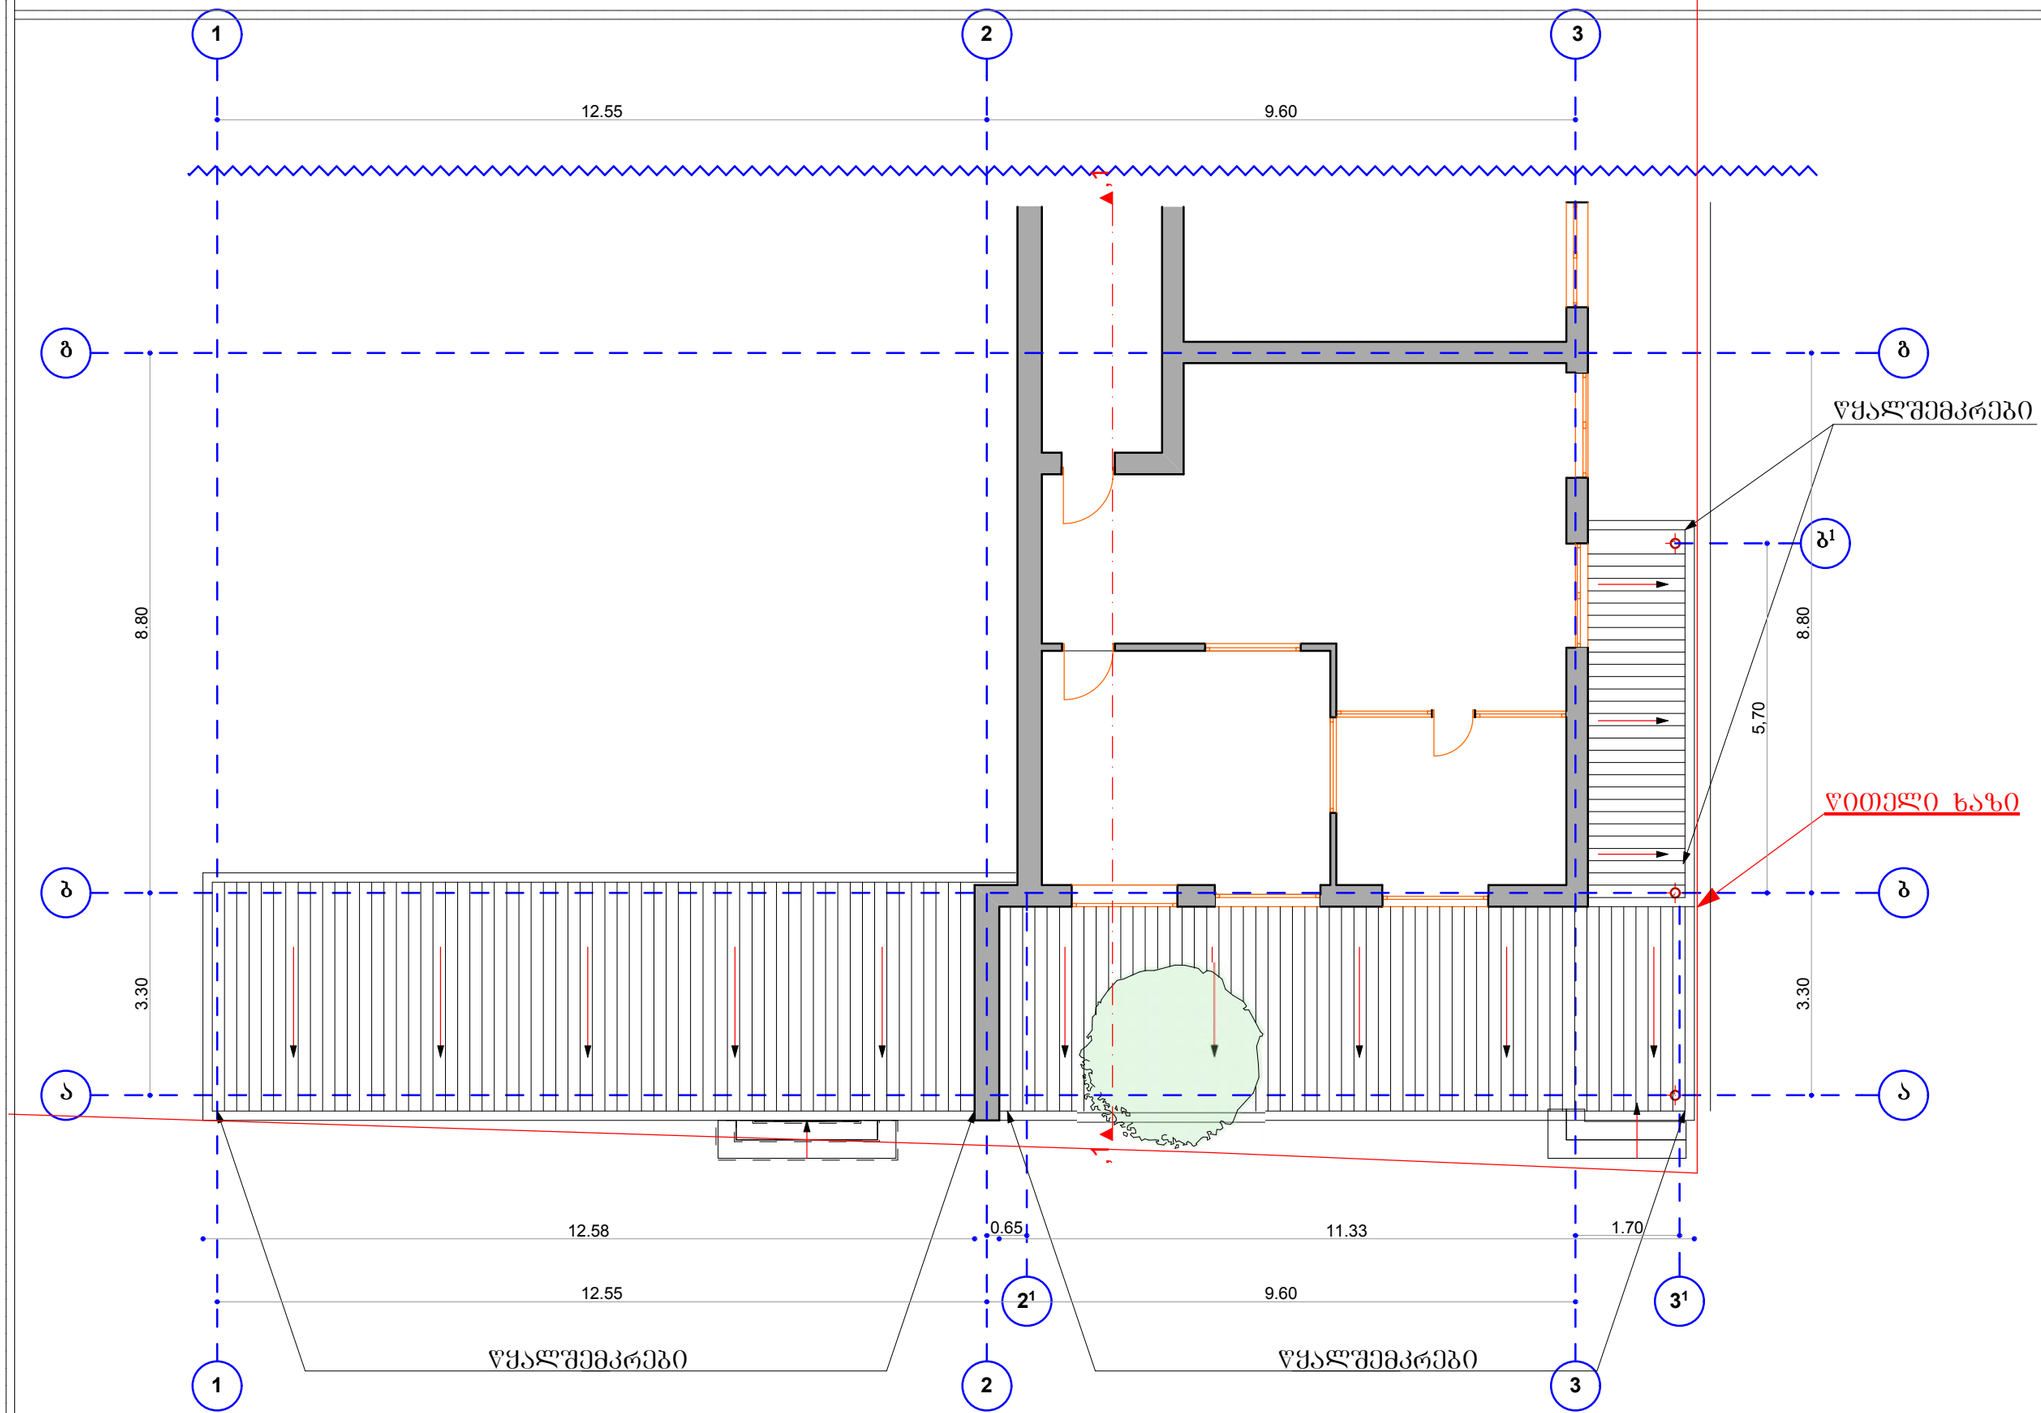


## შენიშვნა:

1. აღნიშნულ გეგმაზე წარმოდგენილია შენობა №2/1-ის გადახურვის გეგმა
2. პროექტით წარმოდგენილია მხოლოდ ის ნაწილი რომელ ნაწილშიც მიმდინარეობს რეკონსტრუქცია მიშენება.

| | |
|---|---|
| დაკვ: 0015 | |
| **ობიექტის მისამართი** | |
| ქალაქი. თბილისი<br>იოსებიძის ქ. №49 | |
| **ობიექტის დასახელება** | |
| მიშენების პროექტი | |
| **არქიტექტორი:**<br>მ. გიგინეიშვილი | |
| **დამკვეთი:**<br>შ.პ.ს. "ვასალი"<br>დირექტორი<br>ნიკოლოზ<br>სიფრაშვილი | |
| სტადია: | საპროექტო |
| მასშტაბი: | 1 : 100 |
| ფურც. რაოდენობა: | |
| ფურცლის ნომერი: | ა-3 |
| თარიღი: | 07. 05. 2013 |

