
ფასადი 1-1

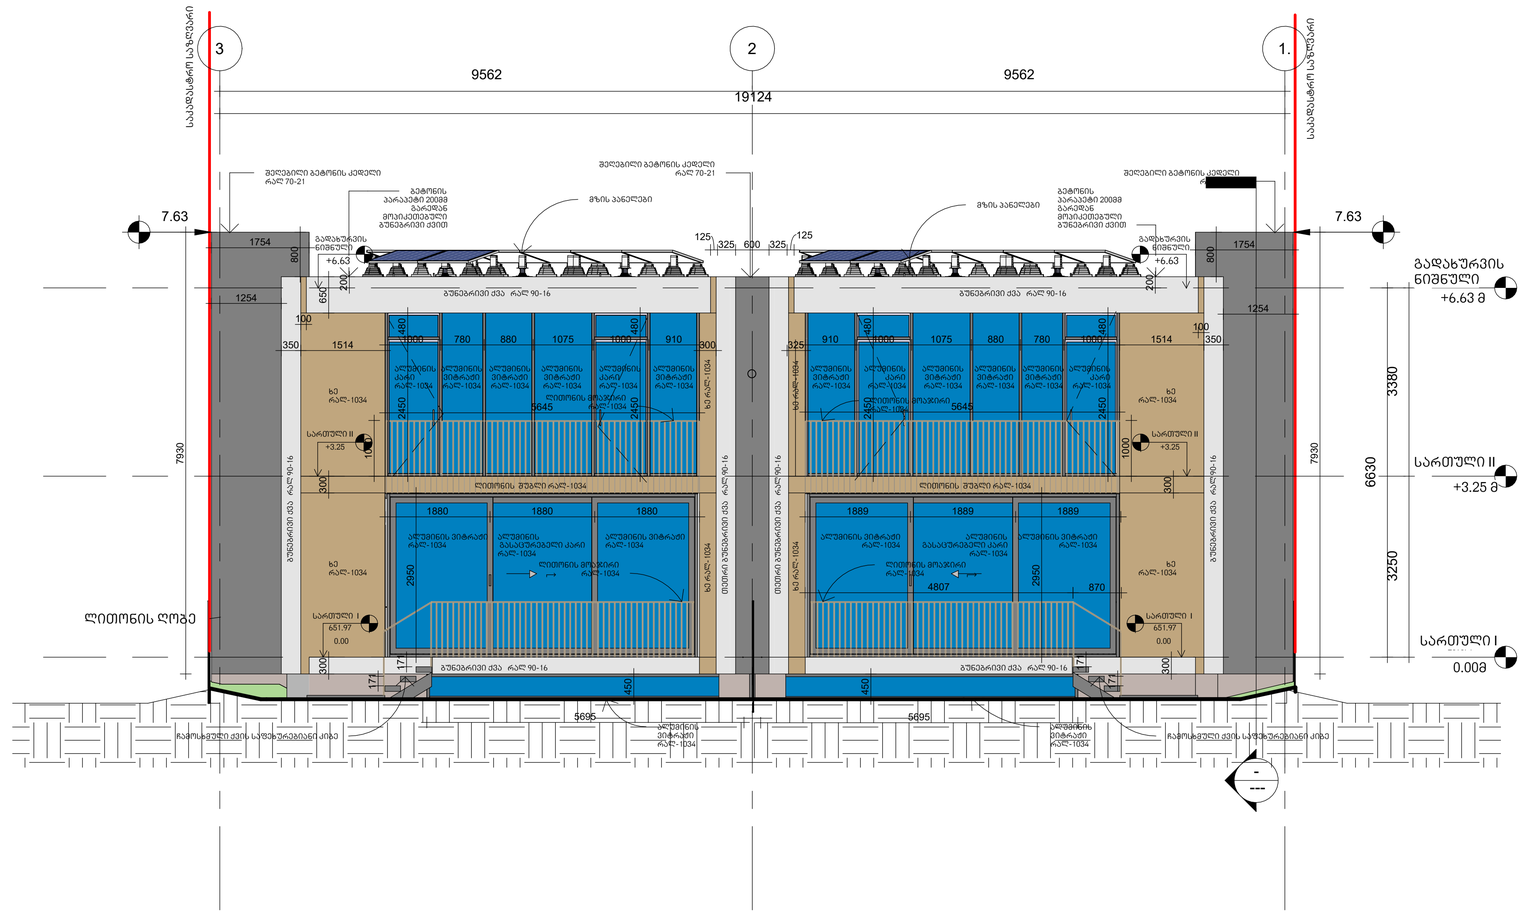

არქიტექტურა

KHMALADZE ARCHITECTS

E-mail: Giorgi@Khmaladze.ge

პროექტი

ინდივიდუალური ორგინიანი საცხოვრებელი სახლი

მისამართი

ბურღების ქუჩა

დამკვეთი

სტატუსი	CD
მასშტაბი	1 : 100
ფორმატი	A3
თარიღი	24-Mar-23 19:50:16
ფურცელი	

ფასადი 1-1


ფურცლის ნომერი

A300

ავტორი	გიორგი ხმალაძე
დახაზა	ანა კუციშვილი
შეამოწმა	გიორგი ხმალაძე

Elevation 1 - a

ფასადი 2-2

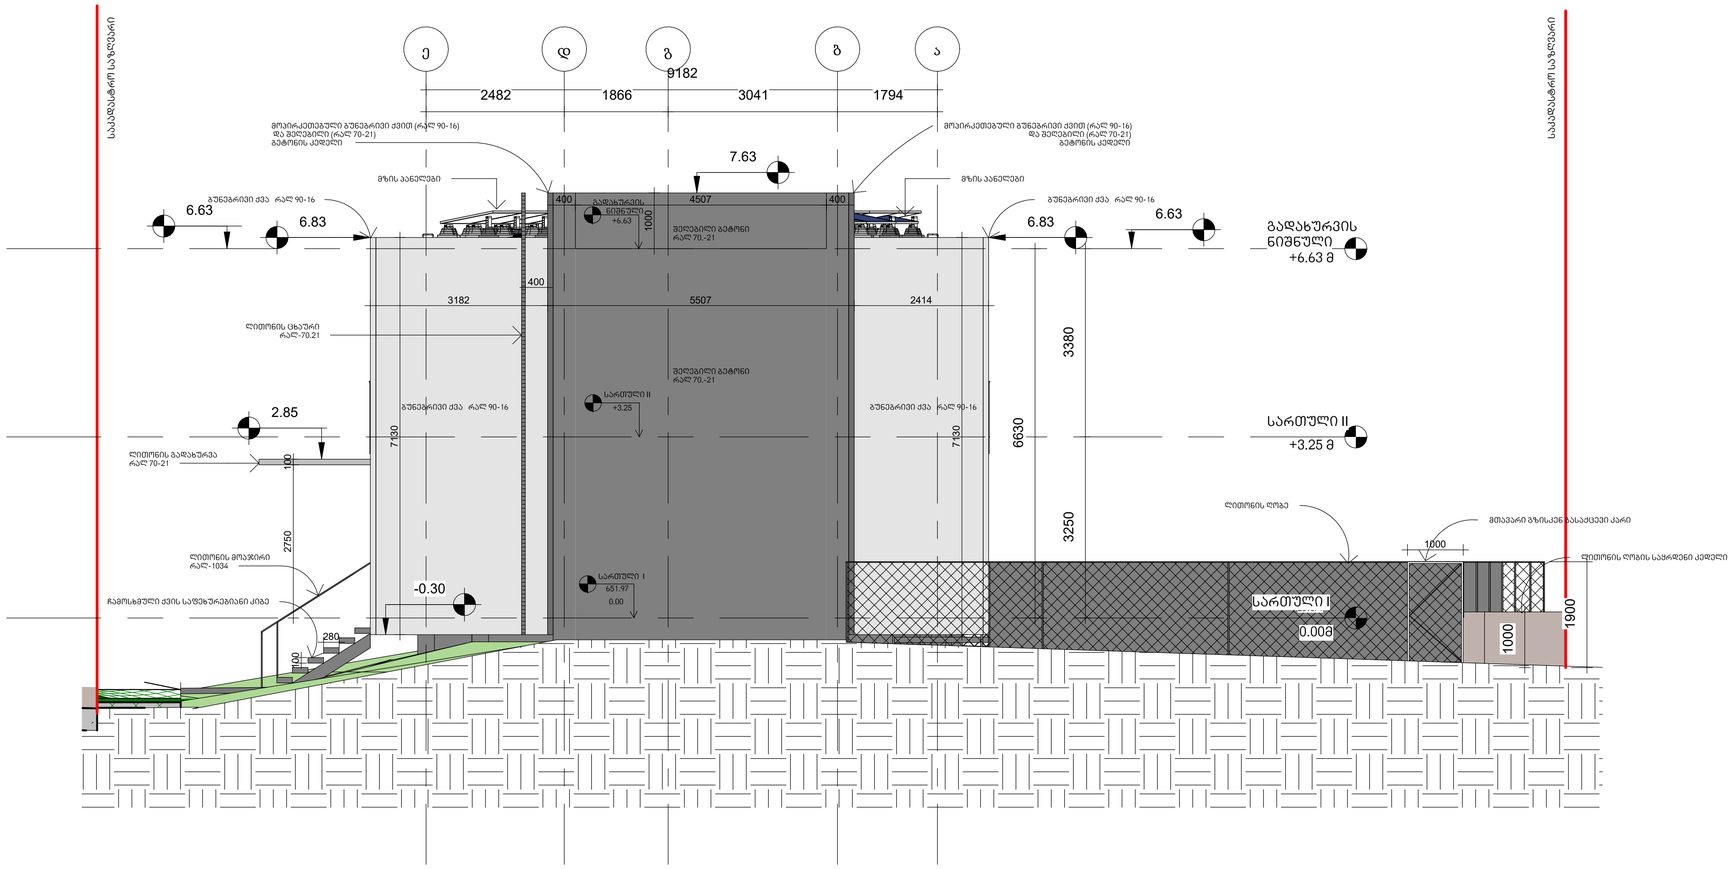

Elevation 2 - a

2-2

არქიტექტურა

KHMALADZE ARCHITECTS

E-mail: Giorgi@Khmaladze.ge

პროექტი

ინდივიდუალური ორგინიანი საცხოვრებელი სახლი

მისამართი

ბურღების ქუჩა

დამკვეთი

სტატუსი	CD
მასშტაბი	1 : 100
ფორმატი	A3
თარიღი	24-Mar-23 19:50:26
ფურცელი	


ფასადი 2-2

ფურცლის ნომერი

A301

ავტორი	გიორგი ხმალაძე
დახაზა	ანა კუციშვილი
შეამოწმა	გიორგი ხმალაძე

ფასადი 3-3

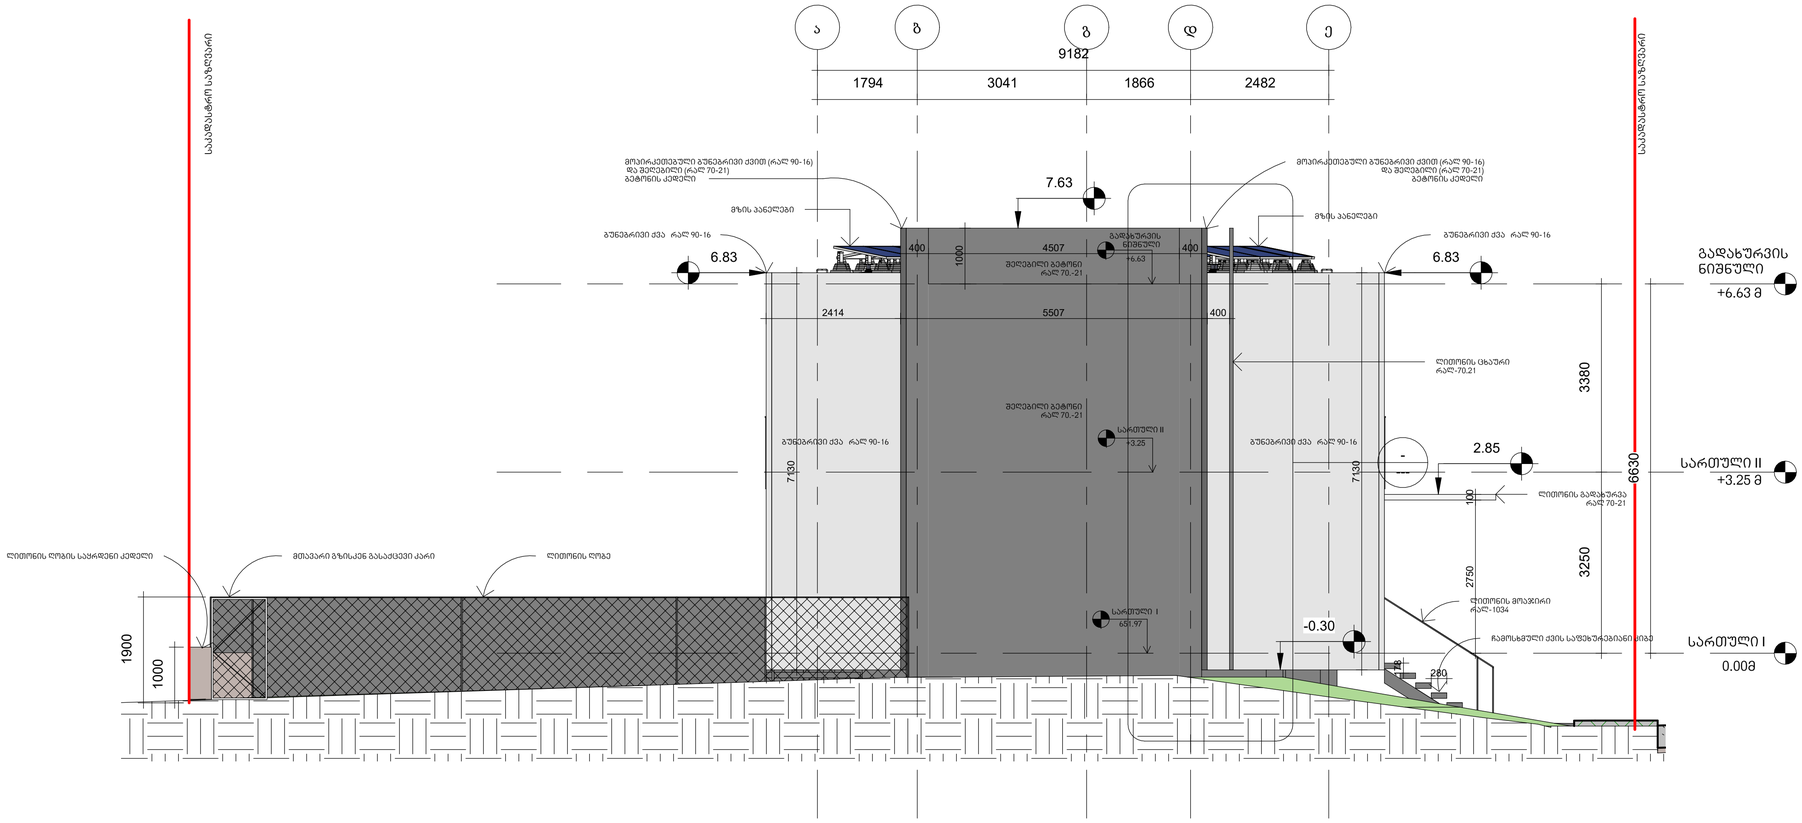

Elevation 3 - a

არქიტექტურა

KHMALADZE ARCHITECTS

E-mail: Giorgi@Khmaladze.ge

პროექტი

ინდივიდუალური ორგინიანი საცხოვრებელი სახლი

მისამართი

ბურღების ქუჩა

დამკვეთი


სტატუსი	CD
მასშტაბი	1 : 100
ფორმატი	A3
თარიღი	24-Mar-23 19:50:34
ფურცელი	

ფასადი 3-3

ფურცლის ნომერი

A302

ავტორი	გიორგი ხმალაძე
დახაზა	ანა კუციშვილი
შეამოწმა	გიორგი ხმალაძე

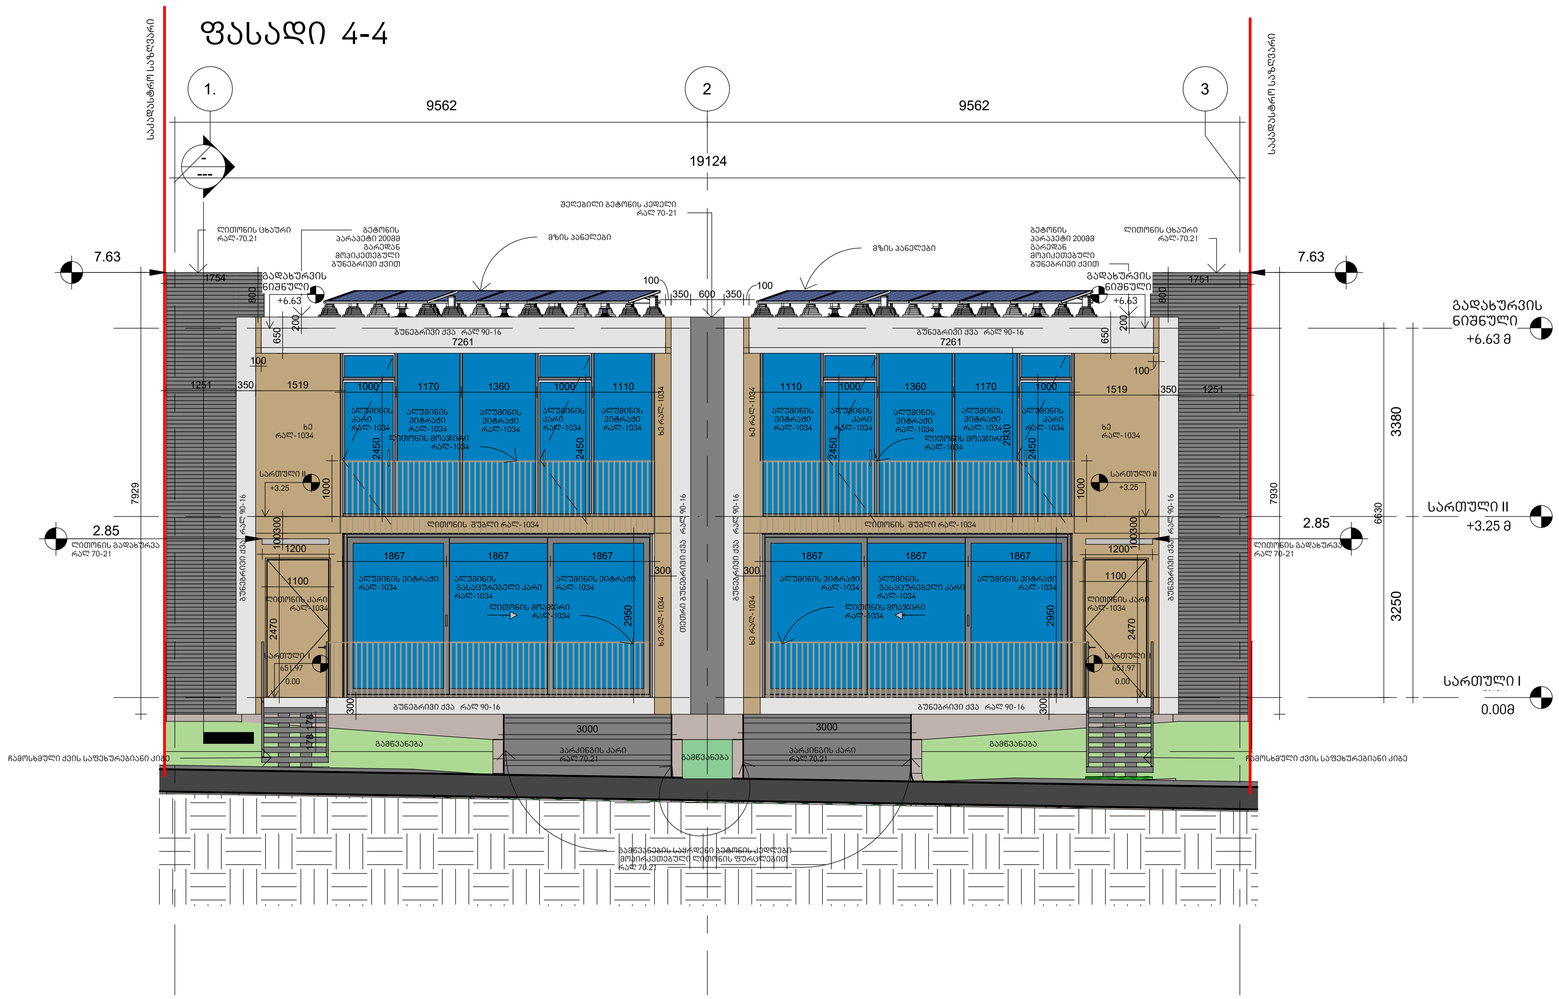

Elevation 4 - a

1-1

1 : 100

არქიტექტურა

KHMALADZE ARCHITECTS

E-mail: Giorgi@Khmaladze.ge

პროექტი

ინდივიდუალური ორგინიანი საცხოვრებელი სახლი

მისამართი

ბურღების ქუჩა

დამკვეთი

სტატუსი	CD
მასშტაბი	1 : 100
ფორმატი	A3
თარიღი	24-Mar-23 19:50:45

ფურცელი


ფასადი 4.4

ფურცლის ნომერი


A303

ავტორი	გიორგი ხმალაძე
დახაზა	ანა კუციშვილი
შეამოწმა	გიორგი ხმალაძე

ვიტრაჟის ჭერში ჩამაგრების კვანძი

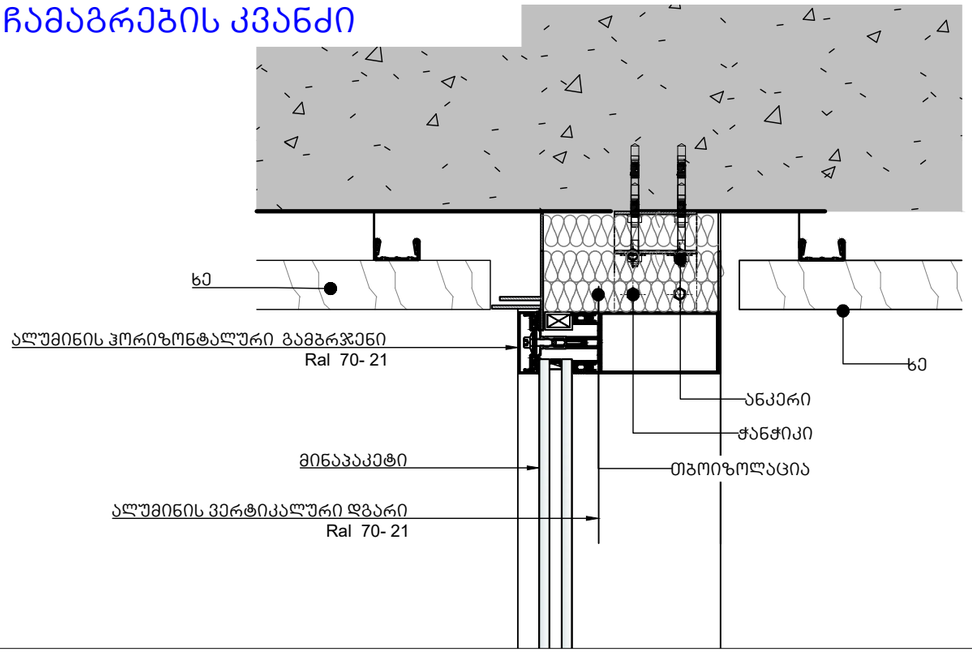

ვიტრაჟის ფილაში ჩამაგრების კვანძი

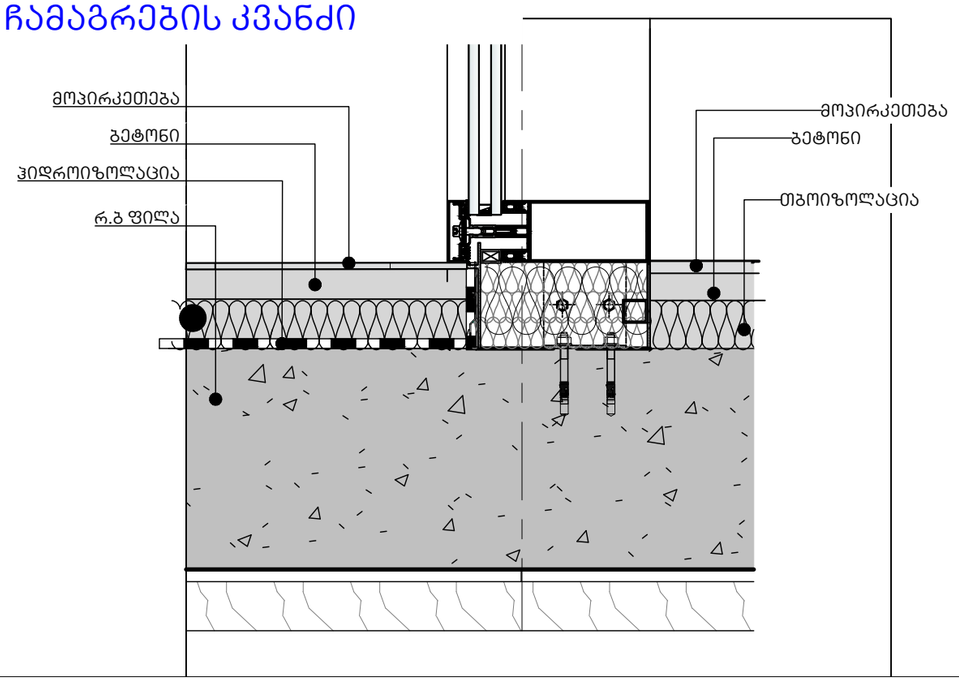

KHMALADZE ARCHITECTS
E-mail: Giorgi@Khmaladze.ge

პროექტი

მისამართი

დამკვეთი

სტატუსი CD

მასშტაბი

ფორმატი A3

თარიღი


ფურცელი


ა-201.3


ფასდის დეტალები

ფურცლის ნომერი

ავტორი გიორგი ხმალაძე

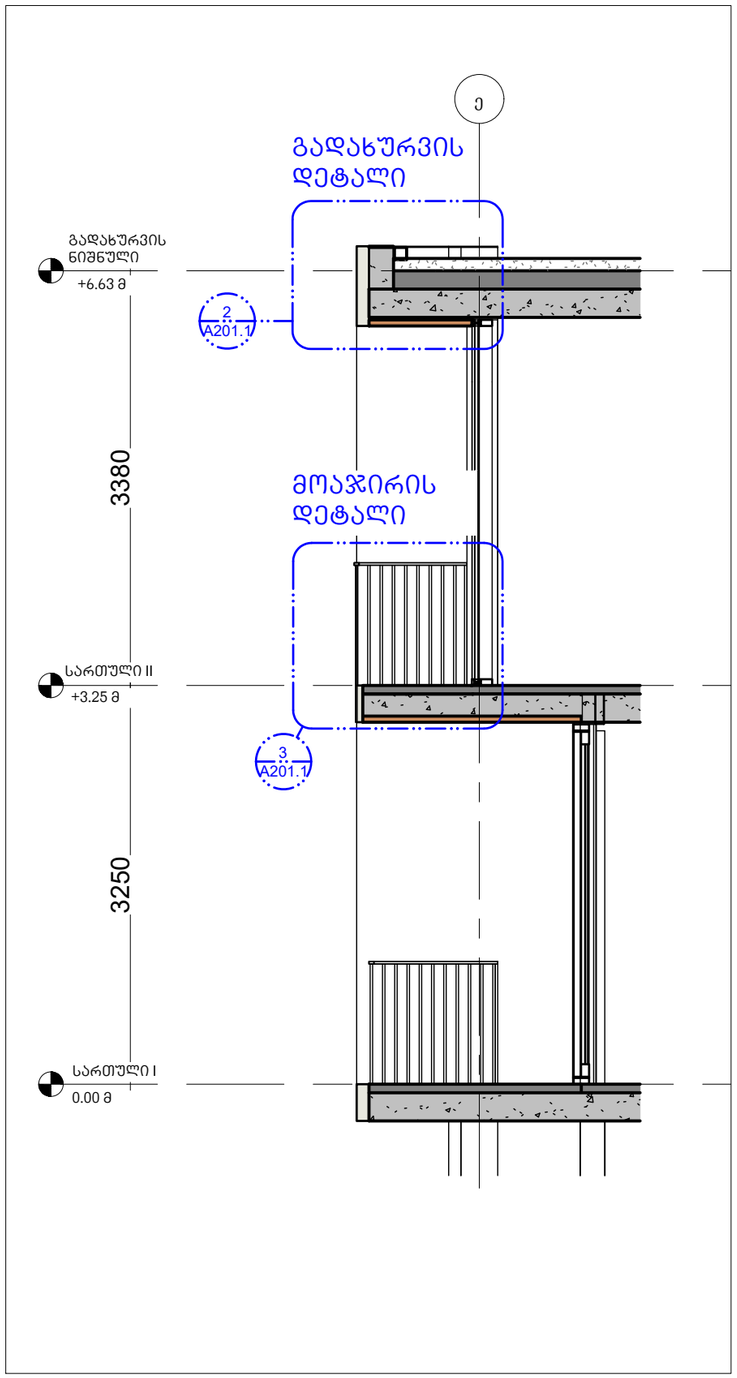

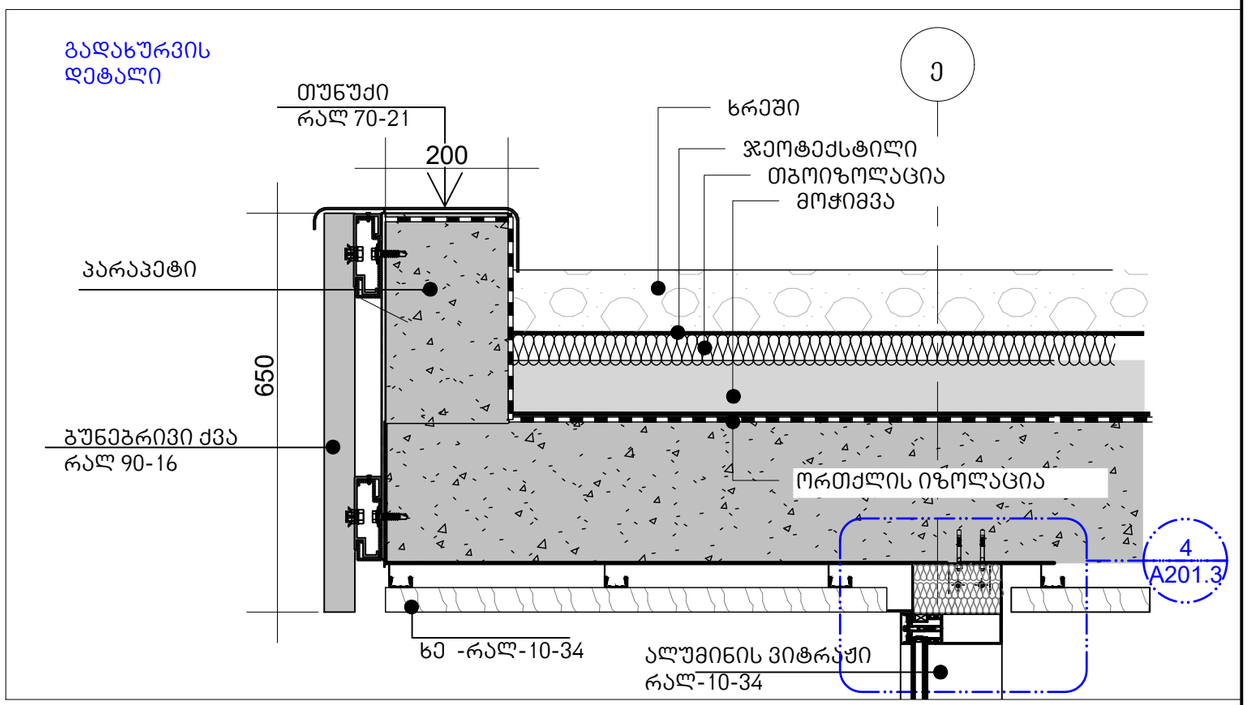

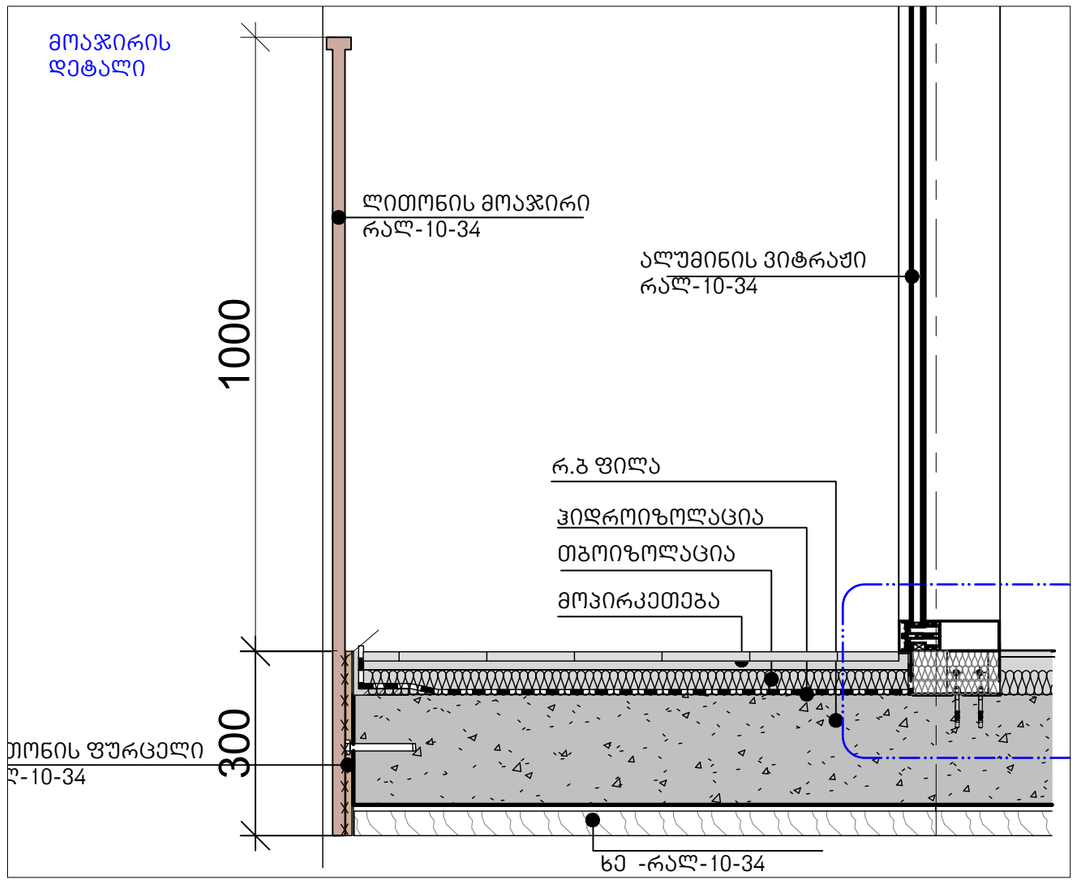

KHMALADZE ARCHITECTS
E-mail: Giorgi@Khmaladze.ge

პროექტი

მისამართი

დამკვეთი

სტატუსი CD

მასშტაბი

ფორმატი A3

თარიღი

ფურცელი


ა-201.1

ფასდის დეტალები


ფურცლის ნომერი

ავტორი გიორგი ხმალაძე


ლითონის ცხაური ჭრილი

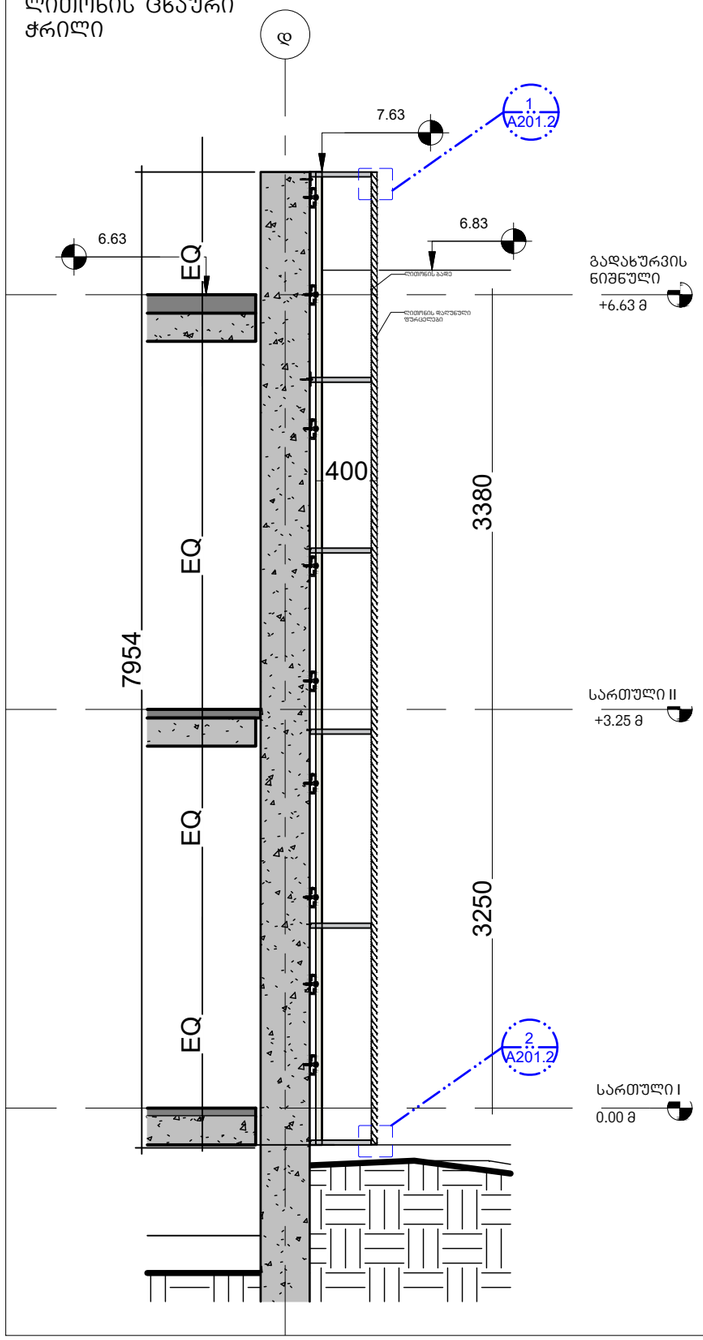


ცხაურის დეტალი

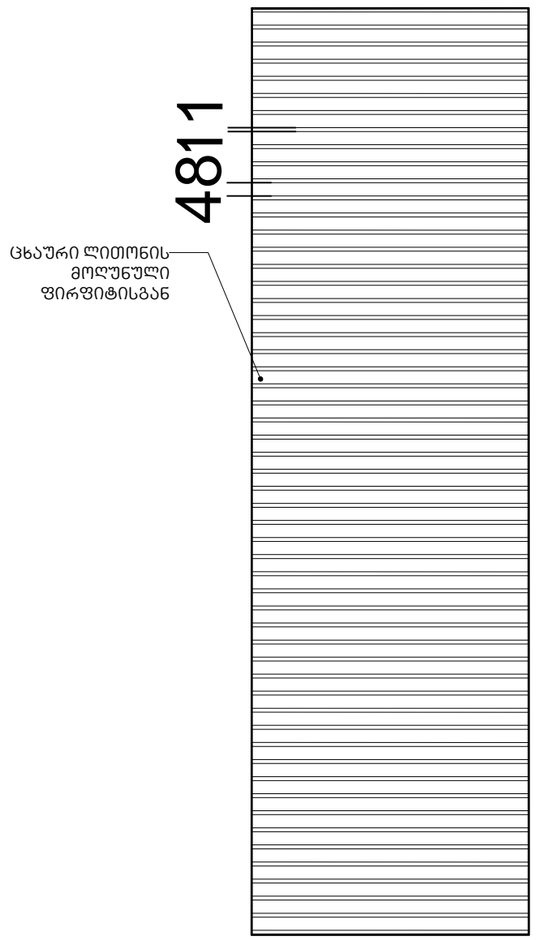

დეტალი 1

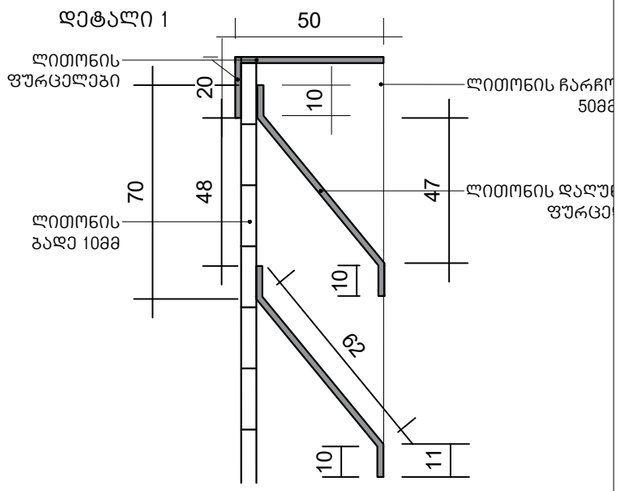

დეტალი 2

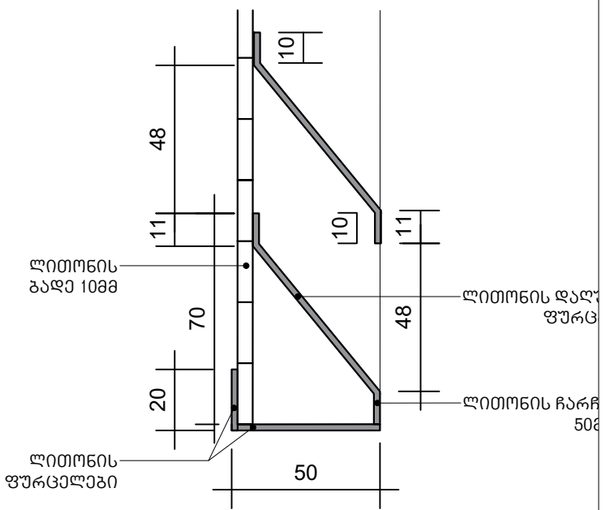

KHMALADZE ARCHITECTS

E-mail: Giorgi@Khmaladze.ge

პროექტი

მისამართი

დამკვეთი

სტატუსი	CD
მასშტაბი	
ფორმატი	A3
თარიღი	
ფურცელი	ა-201.2

ფასდის დეტალები

ფურცლის ნომერი

ავტორი გიორგი ხმალაძე