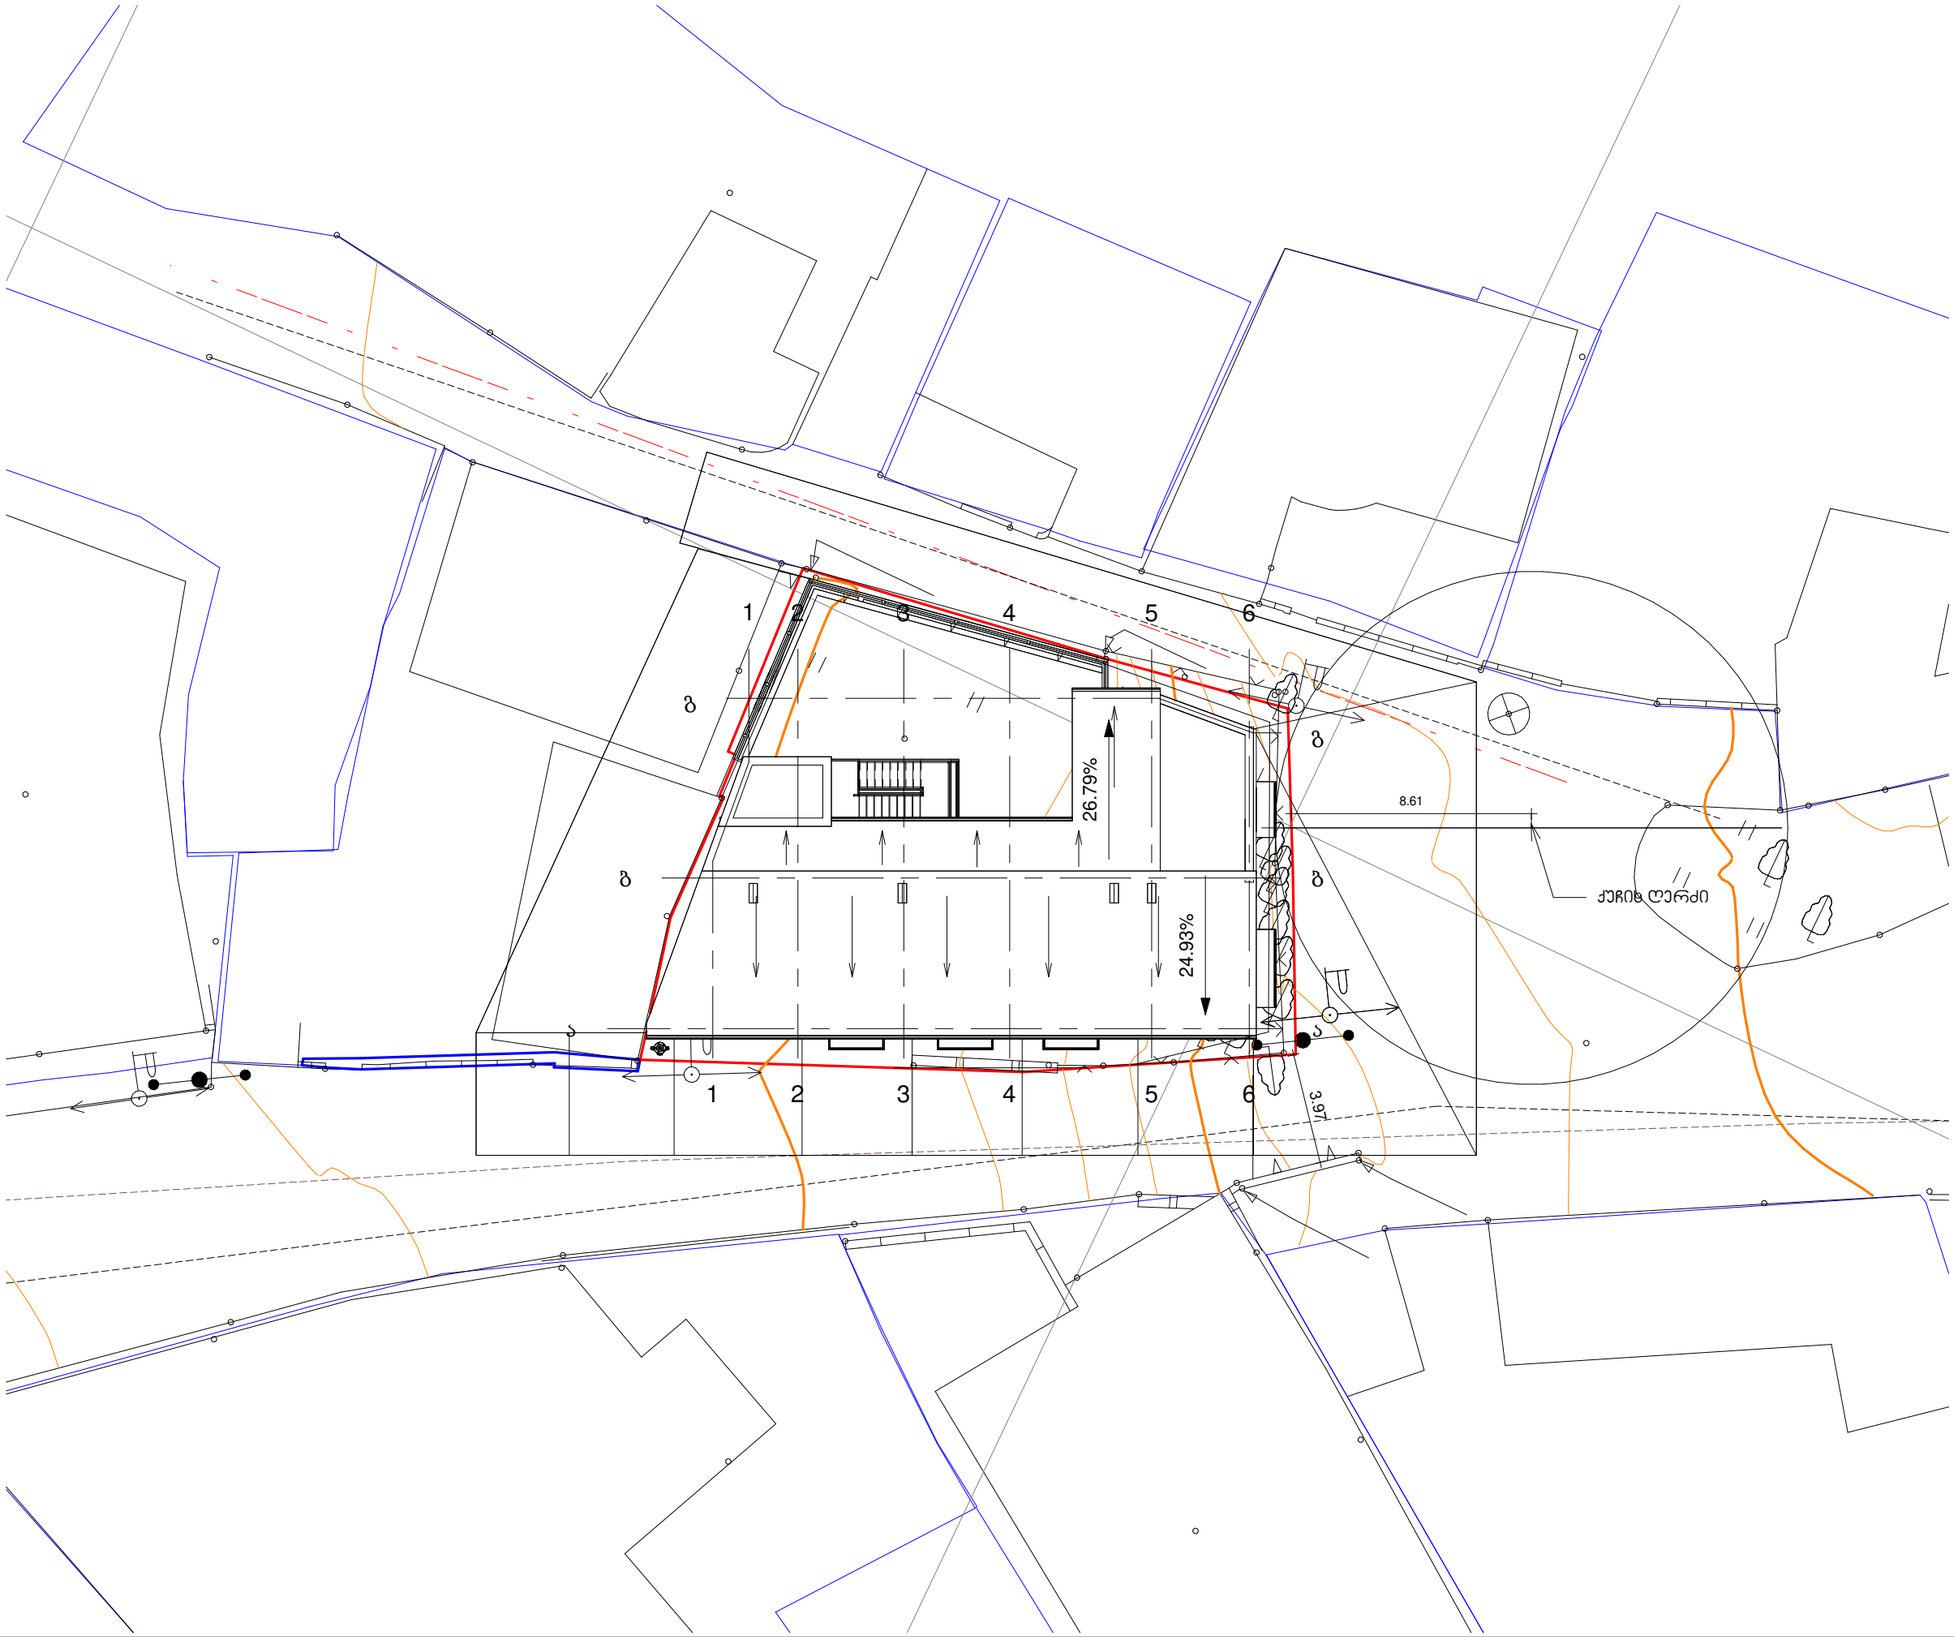


შპს "ნიუ მაქს"
saqarTvelo, Tbilisi, mgaloblisvilis q. 3, ofisi #3 s/n: 404957579
www.newmax.ge info@newmax.ge cell phone: 557303030
LTD "NEW MAX"
N3 Office, 3 Mgaloblishvili str, Tbilisi, Georgia. ID:404957579

შენიშვნები — Notes

ექსპლიკაცია — explication

ტექნიკურ-ეკონომიური მაჩვენებლები — technical-economical indicators

პროექტის დასახელება — project
სასტუმრო


დამკვეთი — client
დავით ლორდკიფანიძე

მისამართი — address
ქ. თბილისი, ილია ჭავჭავაძის გამზირი, №4ა (ს/კ:01.17.01.101.008)

თანამდებობა position	სახელი გვარი name surname	ხელმოწერა signature
დირექტორი director	ნათია ქობაიძე Natia Kobaidze	
პროექტის ავტორი author	ზურაბ თედიაშვილი Zurab Tediashvili	
არქიტექტორი architect		
არქიტექტორი architect		
კონსტრუქტორი constructor		

არქიტექტურული ნაწილი
architecture

ნახაზი drawing	თარიღი date of issue	25/03/2023
მაქსიმალური სიმაღლის განსაზღვრის გეგმა	მასშტაბი scale	1 : 200
	სტადია stage	პროექტი
	ფორმატი paper size	A3
	ფაილის სახელი file name	.../i qurxuli.rvt
	ფურცელი page	ა 125

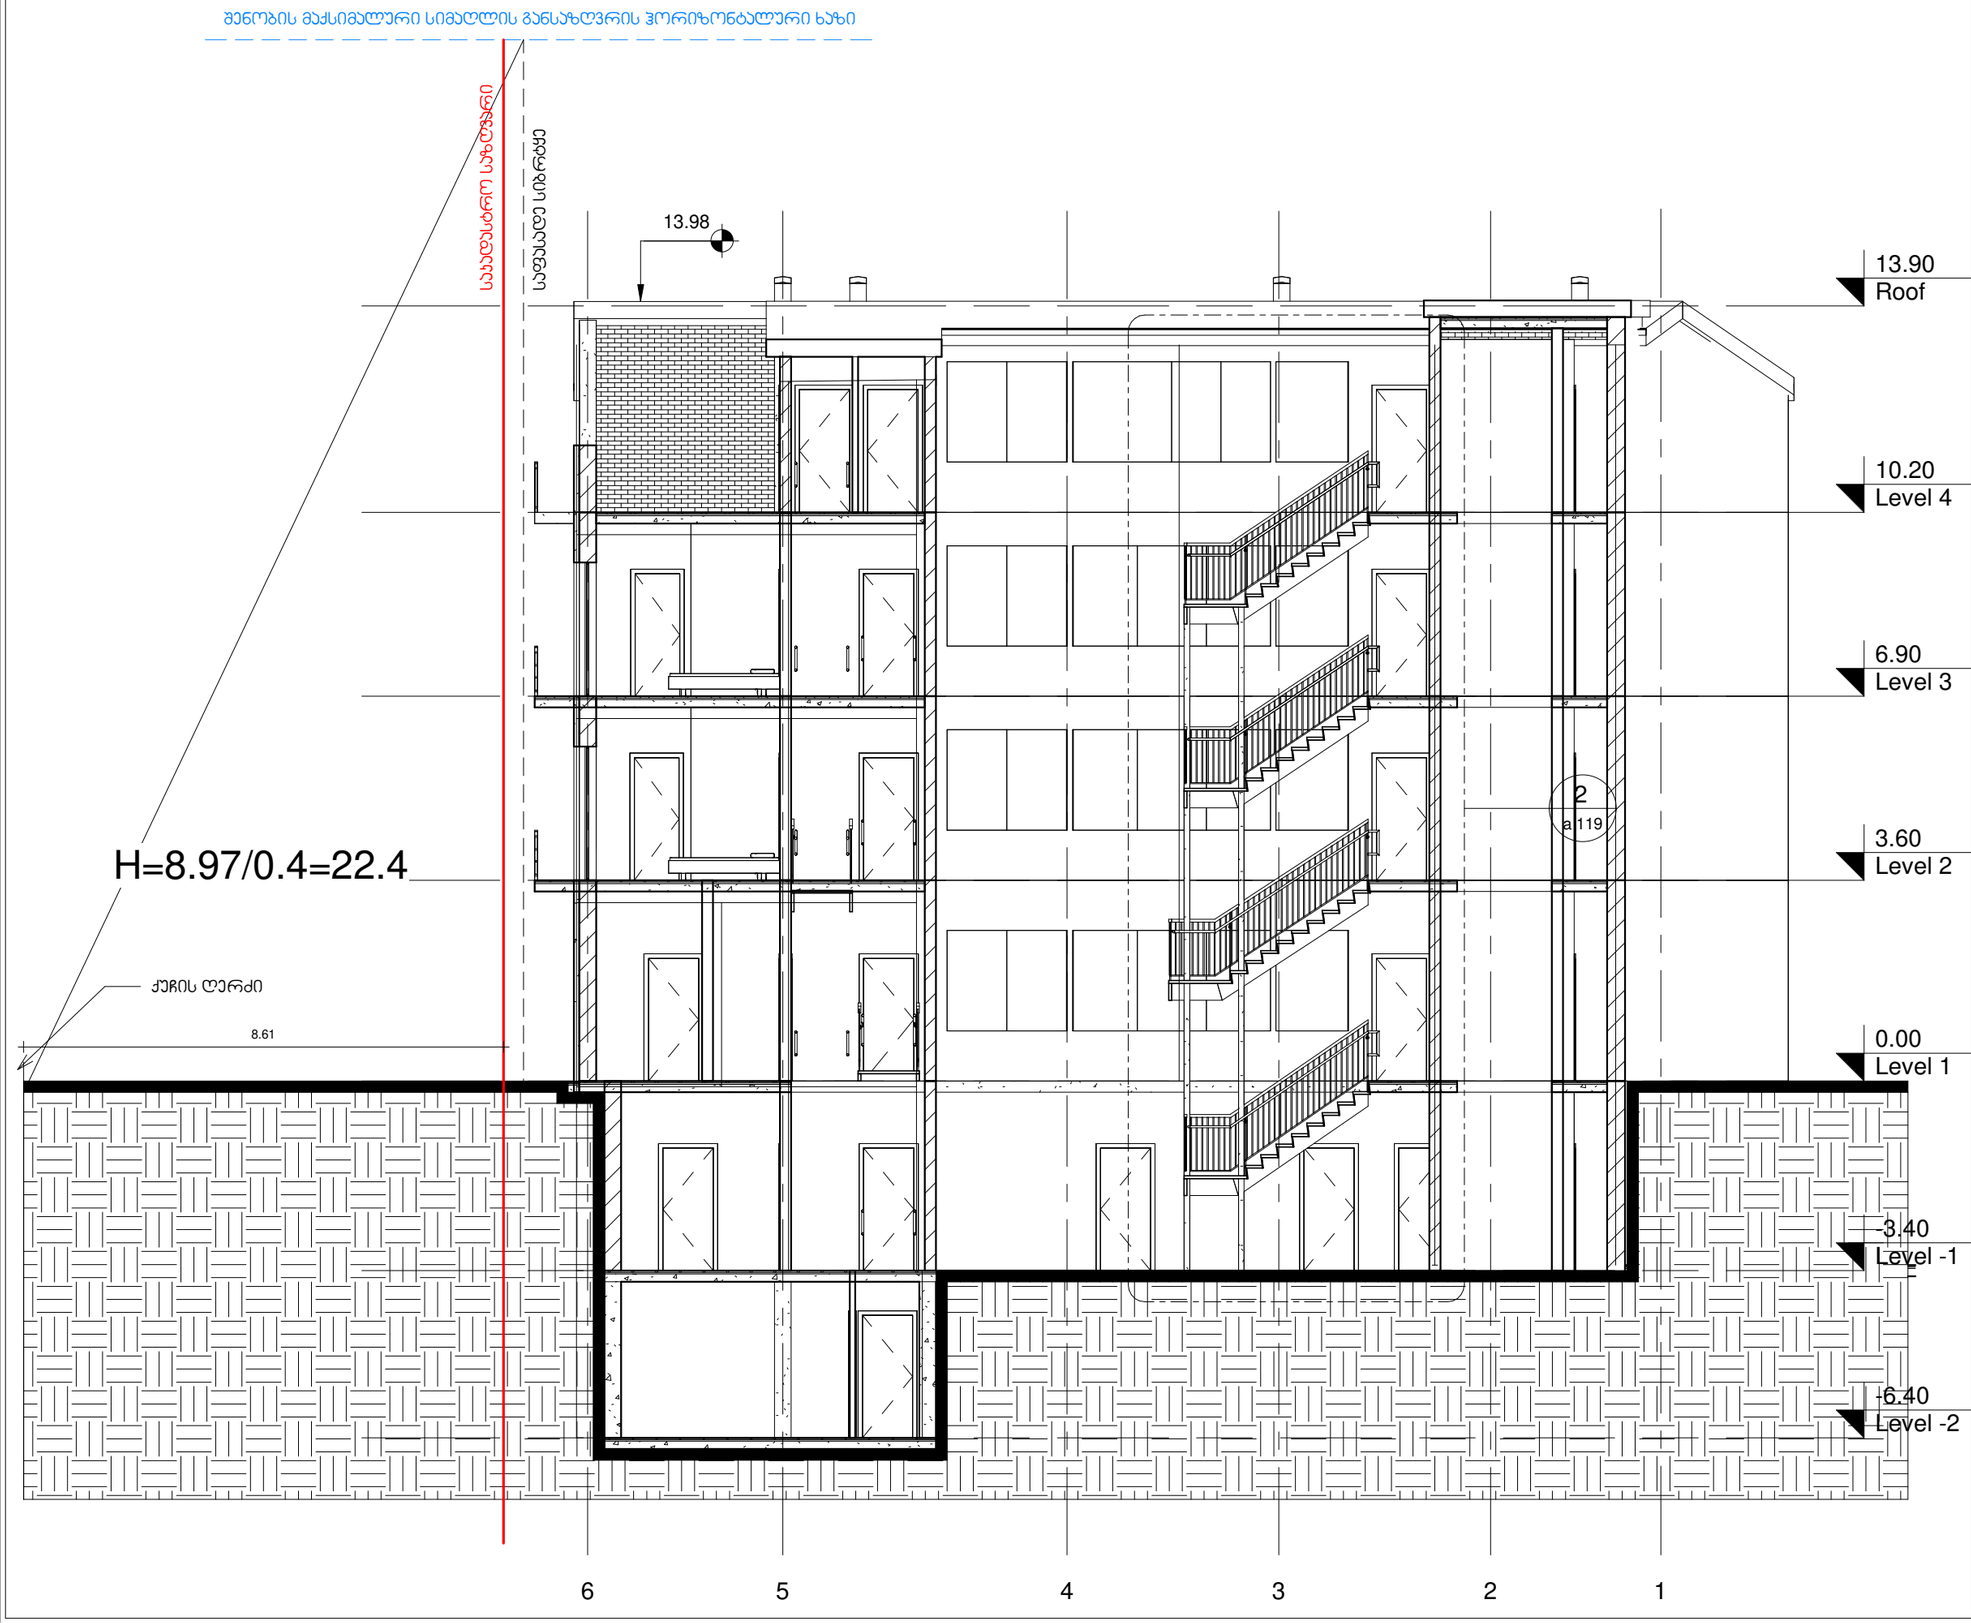

შპს "ნიუ მაქს"
saqarTvelo, Tbilisi, mgaloblishvilis q. 3, ofisi #3 s/n: 40957579
www.newmax.ge info@newmax.ge cell phone: 557303030
LTD "NEW MAX"
N3 Office, 3 Mgaloblishvili str, Tbilisi, Georgia. ID:404957579

შენიშვნები / Notes

ექსპლიკაცია / explication

ტექნიკურ-ეკონომიური მახასიათებლები / technical-economical indicators

პროექტის დასახელება / project
სასტუმრო

დამკვეთი / client
დავით ლორდკიფანიძე

მისამართი / address
ქ. თბილისი, ილიას ქარხნელის შესახვევი, №4ა
(ს/კ:01.17.01.101.008)

თანამდებობა / position	სახელი გვარი / name surname	ხელმოწერა / signature
დირექტორი / director	ნათია პოპაიძე / Natia Kobaidze	
პროექტის ავტორი / author	ჯურაბ თედიაშვილი / Zurab Tediashvili	
არქიტექტორი / architect		
არქიტექტორი / architect		
კონსტრუქტორი / constructor		

არქიტექტურული ნაწილი / architecture

ნახაზი / drawing	
თარიღი / date of issue	25/03/2023
მასშტაბი / scale	1 : 100
სტადია / stage	პროექტი
ფორმატი / paper size	A3
ფაილის სახელი / file name	.../i qurxuli.rvt
ფურცელი / page	ა 126

მაქსიმალური სიმაღლის განსაზღვრის სქემა