
გენ-გეგმა მ. 1:500

(არსებული)

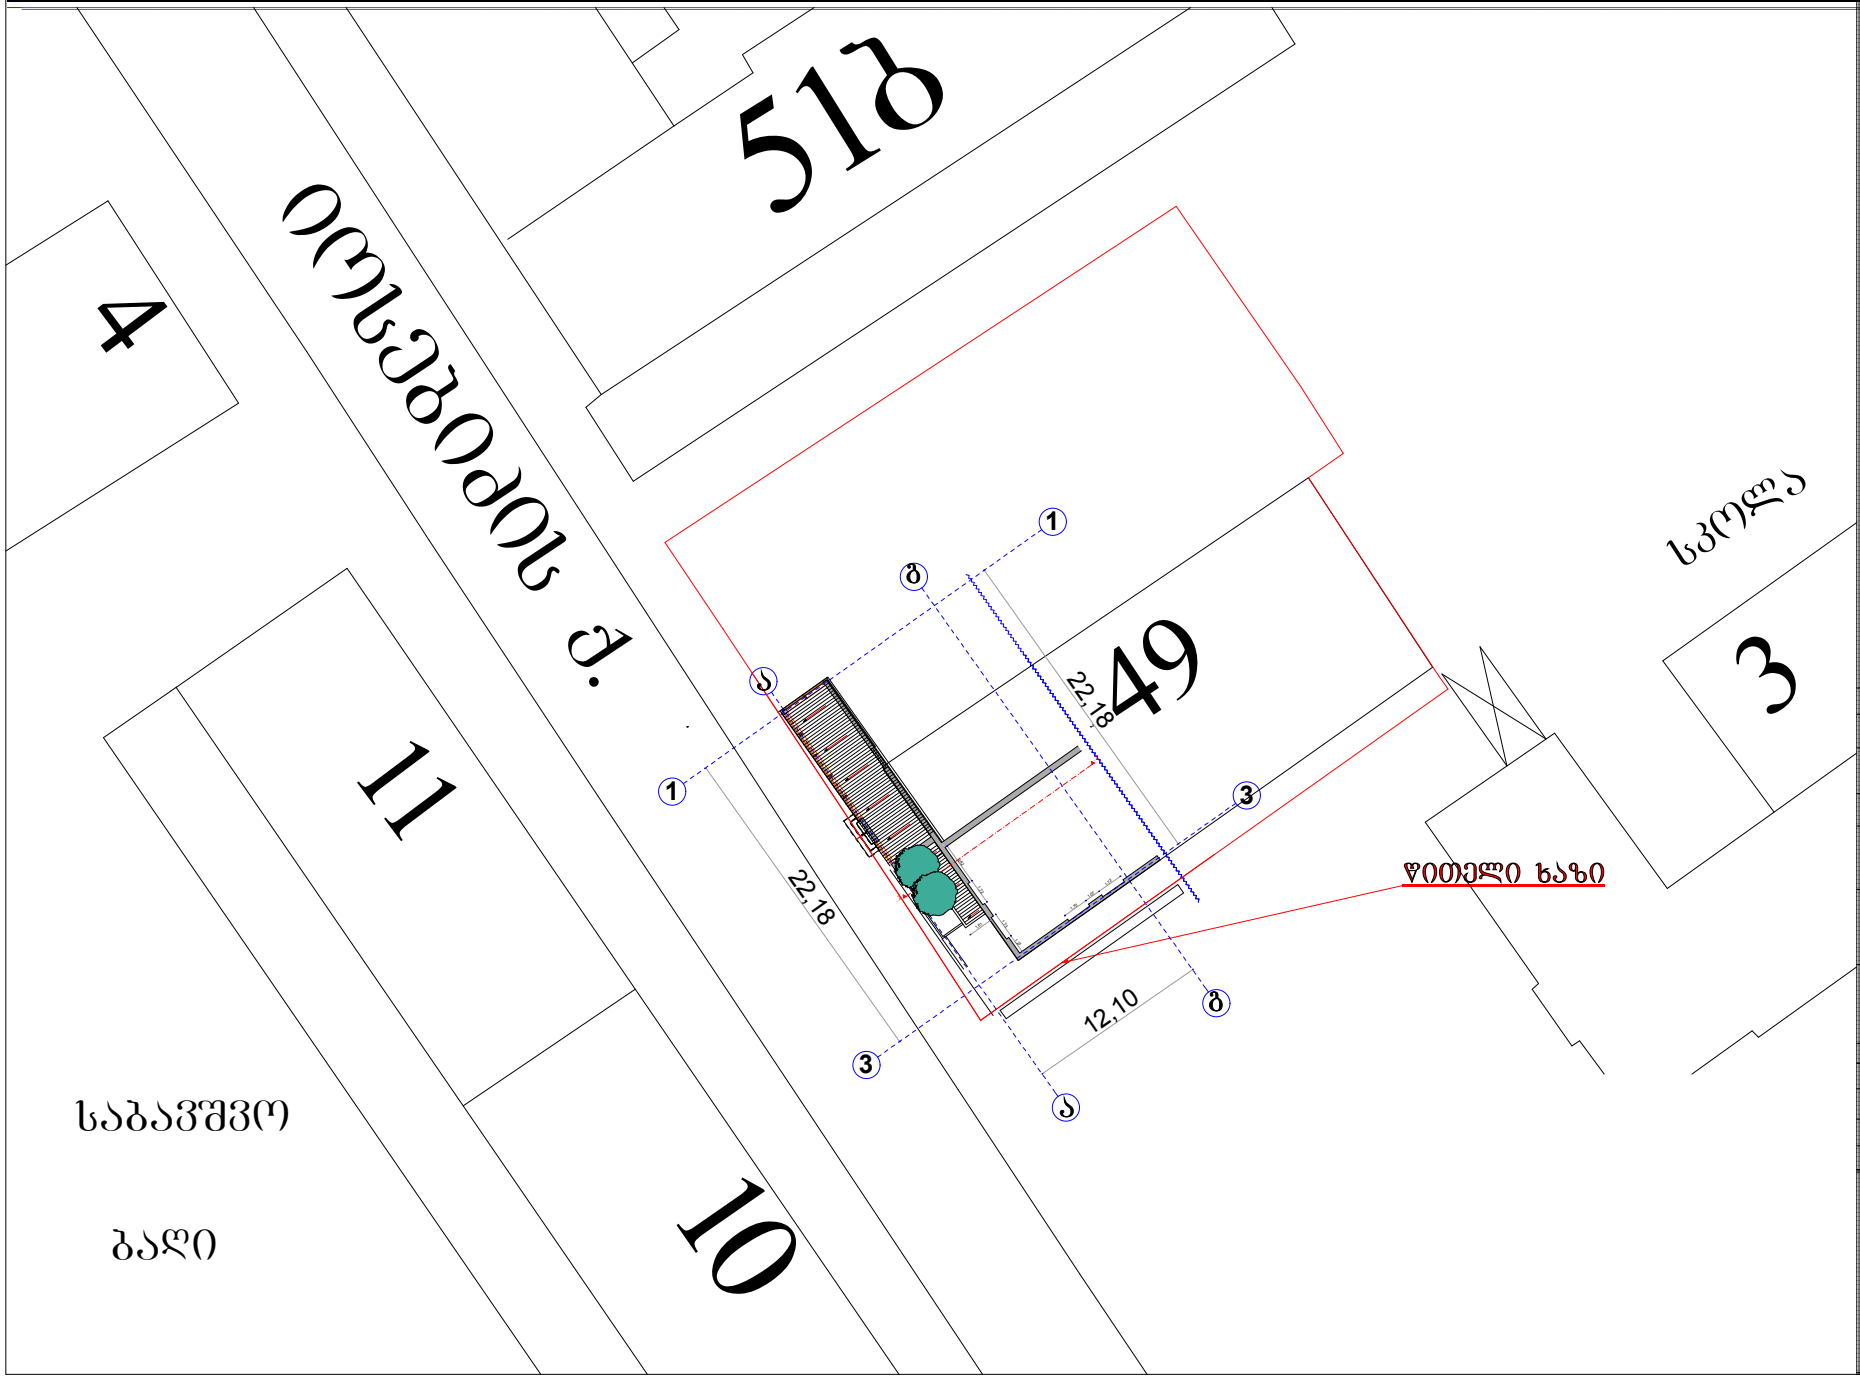

საპროექტო
საქართველო, ქ. თბილისი,
ფქიელის გამზირი №132 ბ.40
ტ/ფ: (032) 2134-00-38 (899) 34-00-38

დაკვ: 0015

ობიექტის მისამართი

ქალაქი. თბილისი
იოსებიძის ქ. №49

ობიექტის დასახელება

მიშენების პროექტი

არქიტექტორი: მ. გიგინეიშვილი	
დამკვეთი: შ.პ.ს. "შასაწი" დირექტორი ნიკოლოზ სიფრაშვილი	
სტადია:	საპროექტო
მასშტაბი:	1 : 100
ფურც. რაოდენობა:	
ფურცლის ნომერი:	ა-4
თარიღი:	07. 05. 2013

არქიტექტორი:
მუხრან გიგინეიშვილი
ს/ა: 01007011333

გენ-გეგმა მ. 1:500

(საპროექტო)

საპროექტო
საქართველო. ქ. თბილისი,
წერეთლის გამზირი №132 ბ.40
ტ/ფ: (032) 2134-00-38 (899) 34-00-38



დაკვ: 0015	
ობიექტის მისამართი	
ქალაქი. თბილისი იოსებიძის ქ. №49	
ობიექტის დასახელება	
მიშენების პროექტი	
არქიტექტორი: მ. გიგინეიშვილი	
დამკვეთი: შ.პ.ს. "ფასადი" დირექტორი ნიკოლოზ სიფრაშვილი	
სტადია:	საპროექტო
მასშტაბი:	1 : 100
ფურც. რაოდენობა:	
ფურცლის ნომერი:	ა-4
თარიღი:	07. 05. 2013