გენერალური გეგმა

მასშტაბი 1:200

ასფალტის გზა

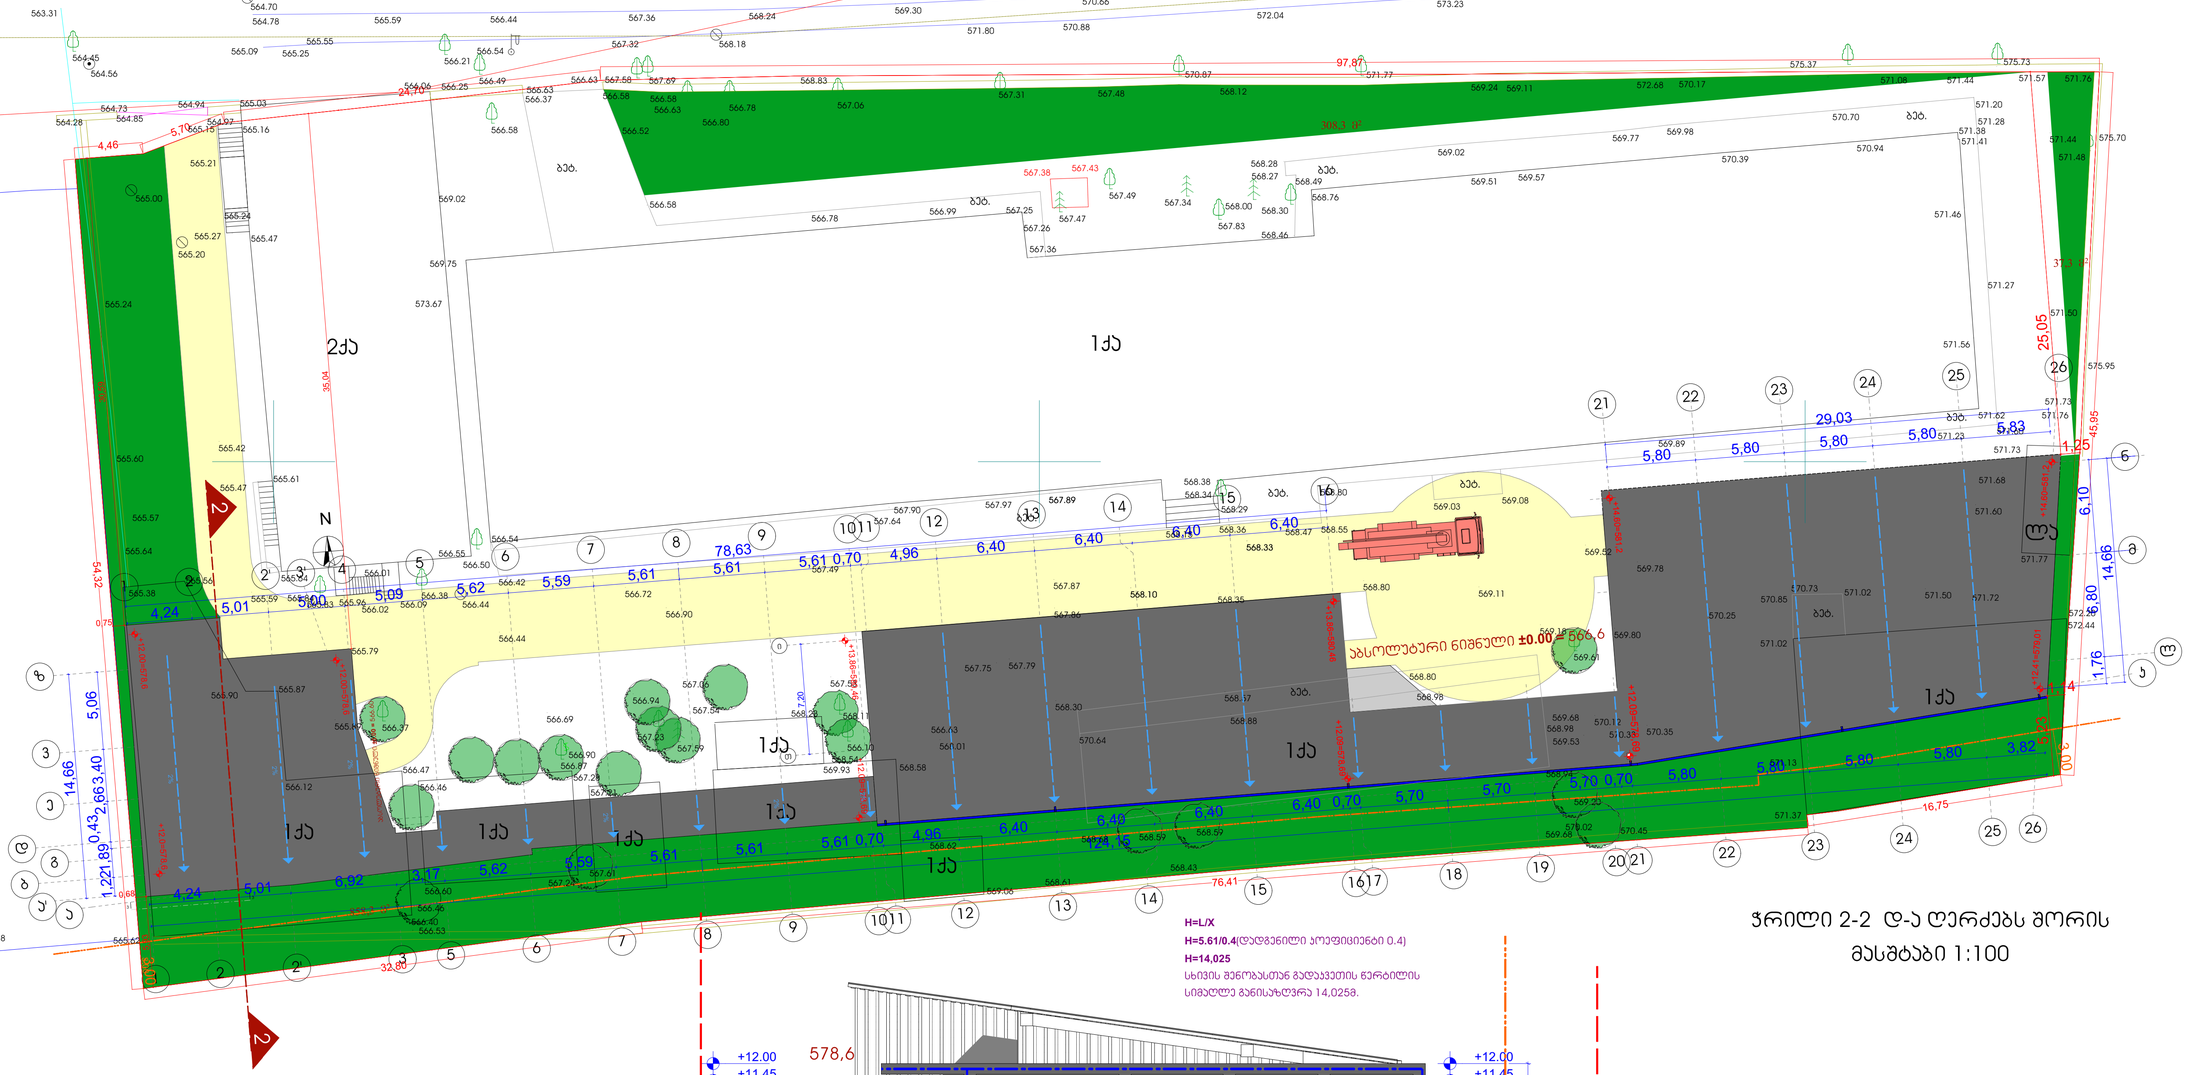

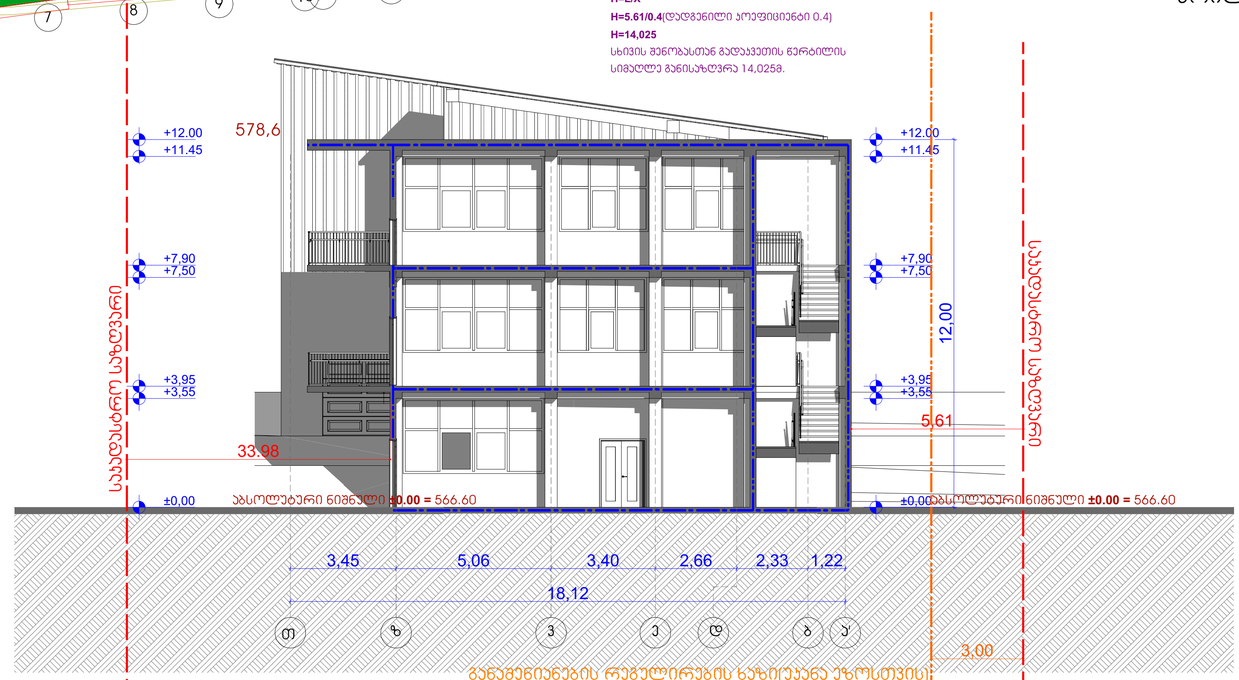

ჭრილი 2-2 დ-ა ღერძებს შორის

მასშტაბი 1:100

ინფორმაცია დამკვეთის შესახებ

დამკვეთი:

საკრციო საზოგადოება "ბანკი რესპუბლიკა"

მისამართი:

ქალაქ თბილისში,ცისუბნის ქუჩა №5, (ს/ს: 01.16.04.001.011)

6	თარიღი 6 აღწერა 6
5	თარიღი 5 აღწერა 5
4	თარიღი 4 აღწერა 4
3	თარიღი 3 აღწერა 3
2	თარიღი 2 აღწერა 2
1	თარიღი 1 აღწერა 1
შენიშვნა:	თარიღი აღწერა

თანამდებობა:

დირექტორი: გიორგი ხუციშვილი

მთ.არქიტექტორი: გიორგი ხუციშვილი

სათაური:

სიმაღლის განსაზღვრის სქემა

ფურცელი №	ფურცლები №
---	---

A1