ფასადის 3-მ ღერძის ჭრილი
მასშტაბი 1:200

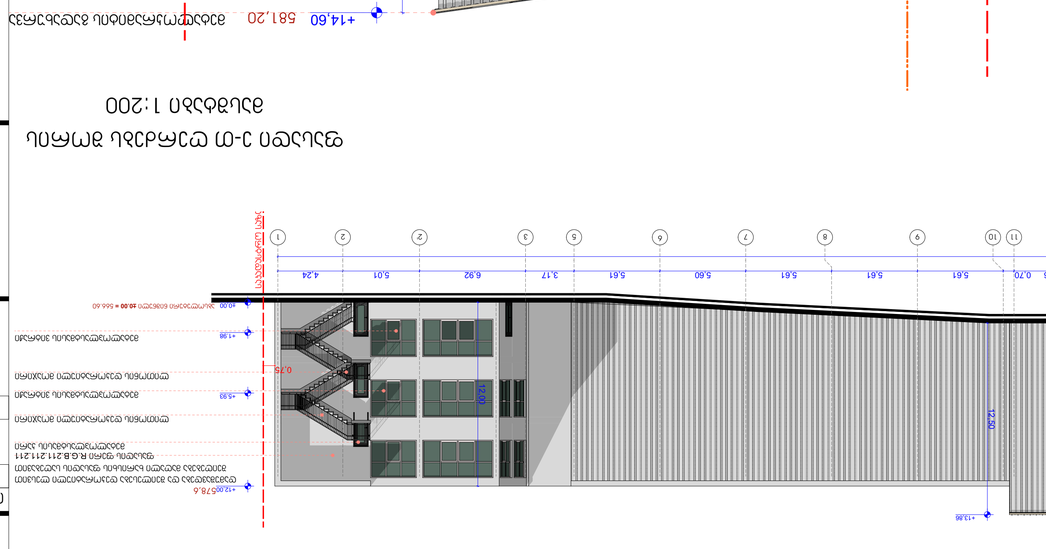
+14.60 581.20
+12.41 579.01
+3.76 570.36
+14.60
+12.41
+3.76
10.85
8.65
25.16
5.32
1.76
6.80
6.10
14.66
±0.00
3.00
3.00
ა
ბ
გ
დ
ე
ვ
ზ
1
2
3
4
5
6
ფასადის ხედი მასშტაბი 1:200
ფასადის ხედი მასშტაბი 1:200
ფასადის ხედი მასშტაბი 1:200

კარ-ფანჯრის სპეციფიკაცია

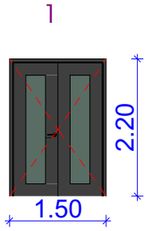

ლითონის კარი კ1



მეტალოპლასტმასის კარი კ1

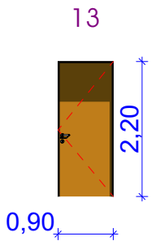

ლითონის კარი კ3

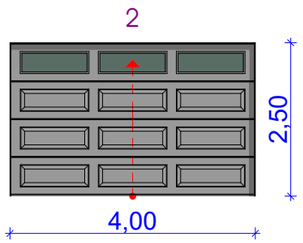

ლითონის კარი კ4

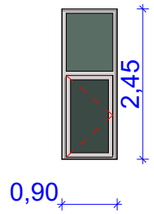

მეტალოპლასტმასის ფანჯარა ფ2

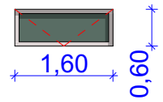

მეტალოპლასტმასის ფანჯარა ფ3

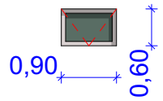

მეტალოპლასტმასის ფანჯარა ფ4

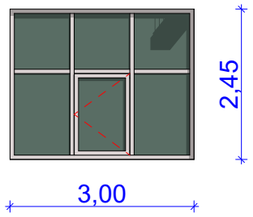

მეტალოპლასტმასის ვიტრაჟი ვ1

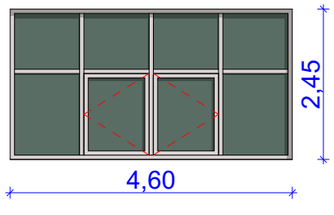

მეტალოპლასტმასის ვიტრაჟი ვ2

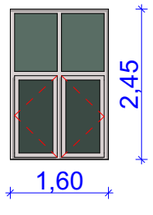

მეტალოპლასტმასის ფანჯარა ფ1

დასახელება	მასალა	განზ.სმ.	ერთ. მ².	რაოდენ.	სულ მ².
კ1	ლითონის კარი	2.20X1.50	3.30მ².	1	3.30მ².
კ2	მეტალოპლასტმასის კარი	0.90X2.20	1.98მ².	3	5.94მ².
კ3	ლამინირებული ხის კარი	0.90X2.20	1.98მ².	13	25,74მ².
კ4	ლითონის კარი	4.00X2.50	10.0მ².	2	20.0მ².
ვ1	მეტალოპლასტმასის ვიტრაჟი	3.00X2.45	7,35მ².	7	51,45მ².
კ6	მეტალოპლასტმასის ვიტრაჟი	4.60X2.45	11,27მ².	6	67,62მ².
ფ1	მეტალოპლასტმასის ფანჯარა	1.60X2.45	3,92მ².	1	3,92მ².
ფ2	მეტალოპლასტმასის ფანჯარა	0.90X2.45	2,20მ².	1	2,20მ².
ფ3	მეტალოპლასტმასის ფანჯარა	0.60X1.60	0,96მ².	2	1,92მ².
ფ4	მეტალოპლასტმასის ფანჯარა	0.90X0.60	0,54მ².	2	1.08მ².
ფ5					

საპროექტო შენობა-ნაგებობის სქემატური გეგმა
მასშტაბი 1:500

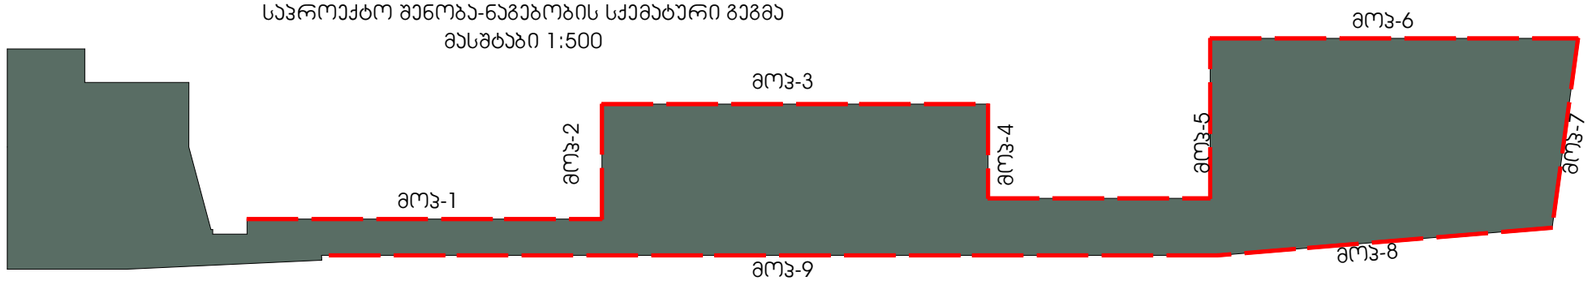

მოჯირკეთება პოლიურეთანის პანელით

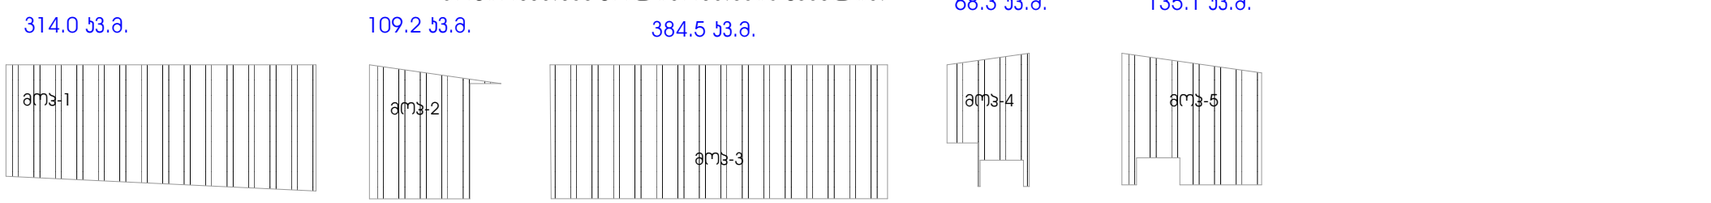

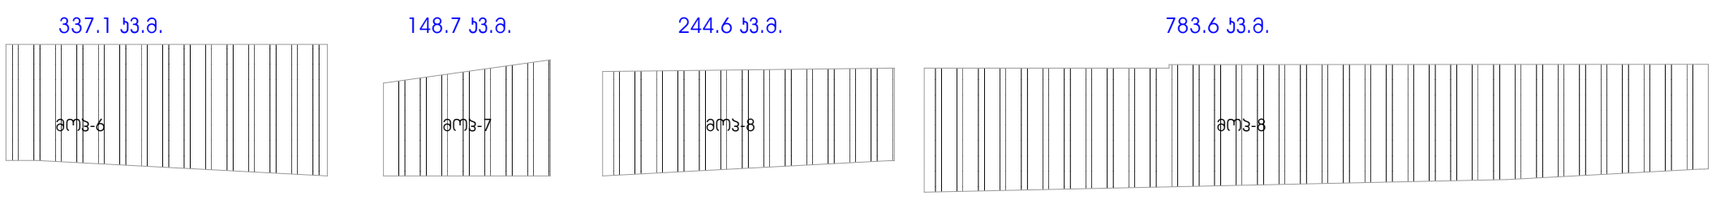

მოჯირკეთება პოლიურეთანის პანელით - მოჯ-1-341.0მ².
მოჯირკეთება პოლიურეთანის პანელით - მოჯ-2-109.2მ²
მოჯირკეთება პოლიურეთანის პანელით - მოჯ-3-384.5მ².
მოჯირკეთება პოლიურეთანის პანელით - მოჯ-4-68.3მ².
მოჯირკეთება პოლიურეთანის პანელით - მოჯ-5-135.1მ².
მოჯირკეთება პოლიურეთანის პანელით - მოჯ-6-337.1მ².
მოჯირკეთება პოლიურეთანის პანელით - მოჯ-7-148.7მ².
მოჯირკეთება პოლიურეთანის პანელით - მოჯ-8-244.6მ².
მოჯირკეთება პოლიურეთანის პანელით - მოჯ-9-783.6მ².
პოლიურეთანის პანელით მოჯირკეთების ჯამური ფართი განისაზღვრა:2552,1მ²

IDC Integrated Design Company