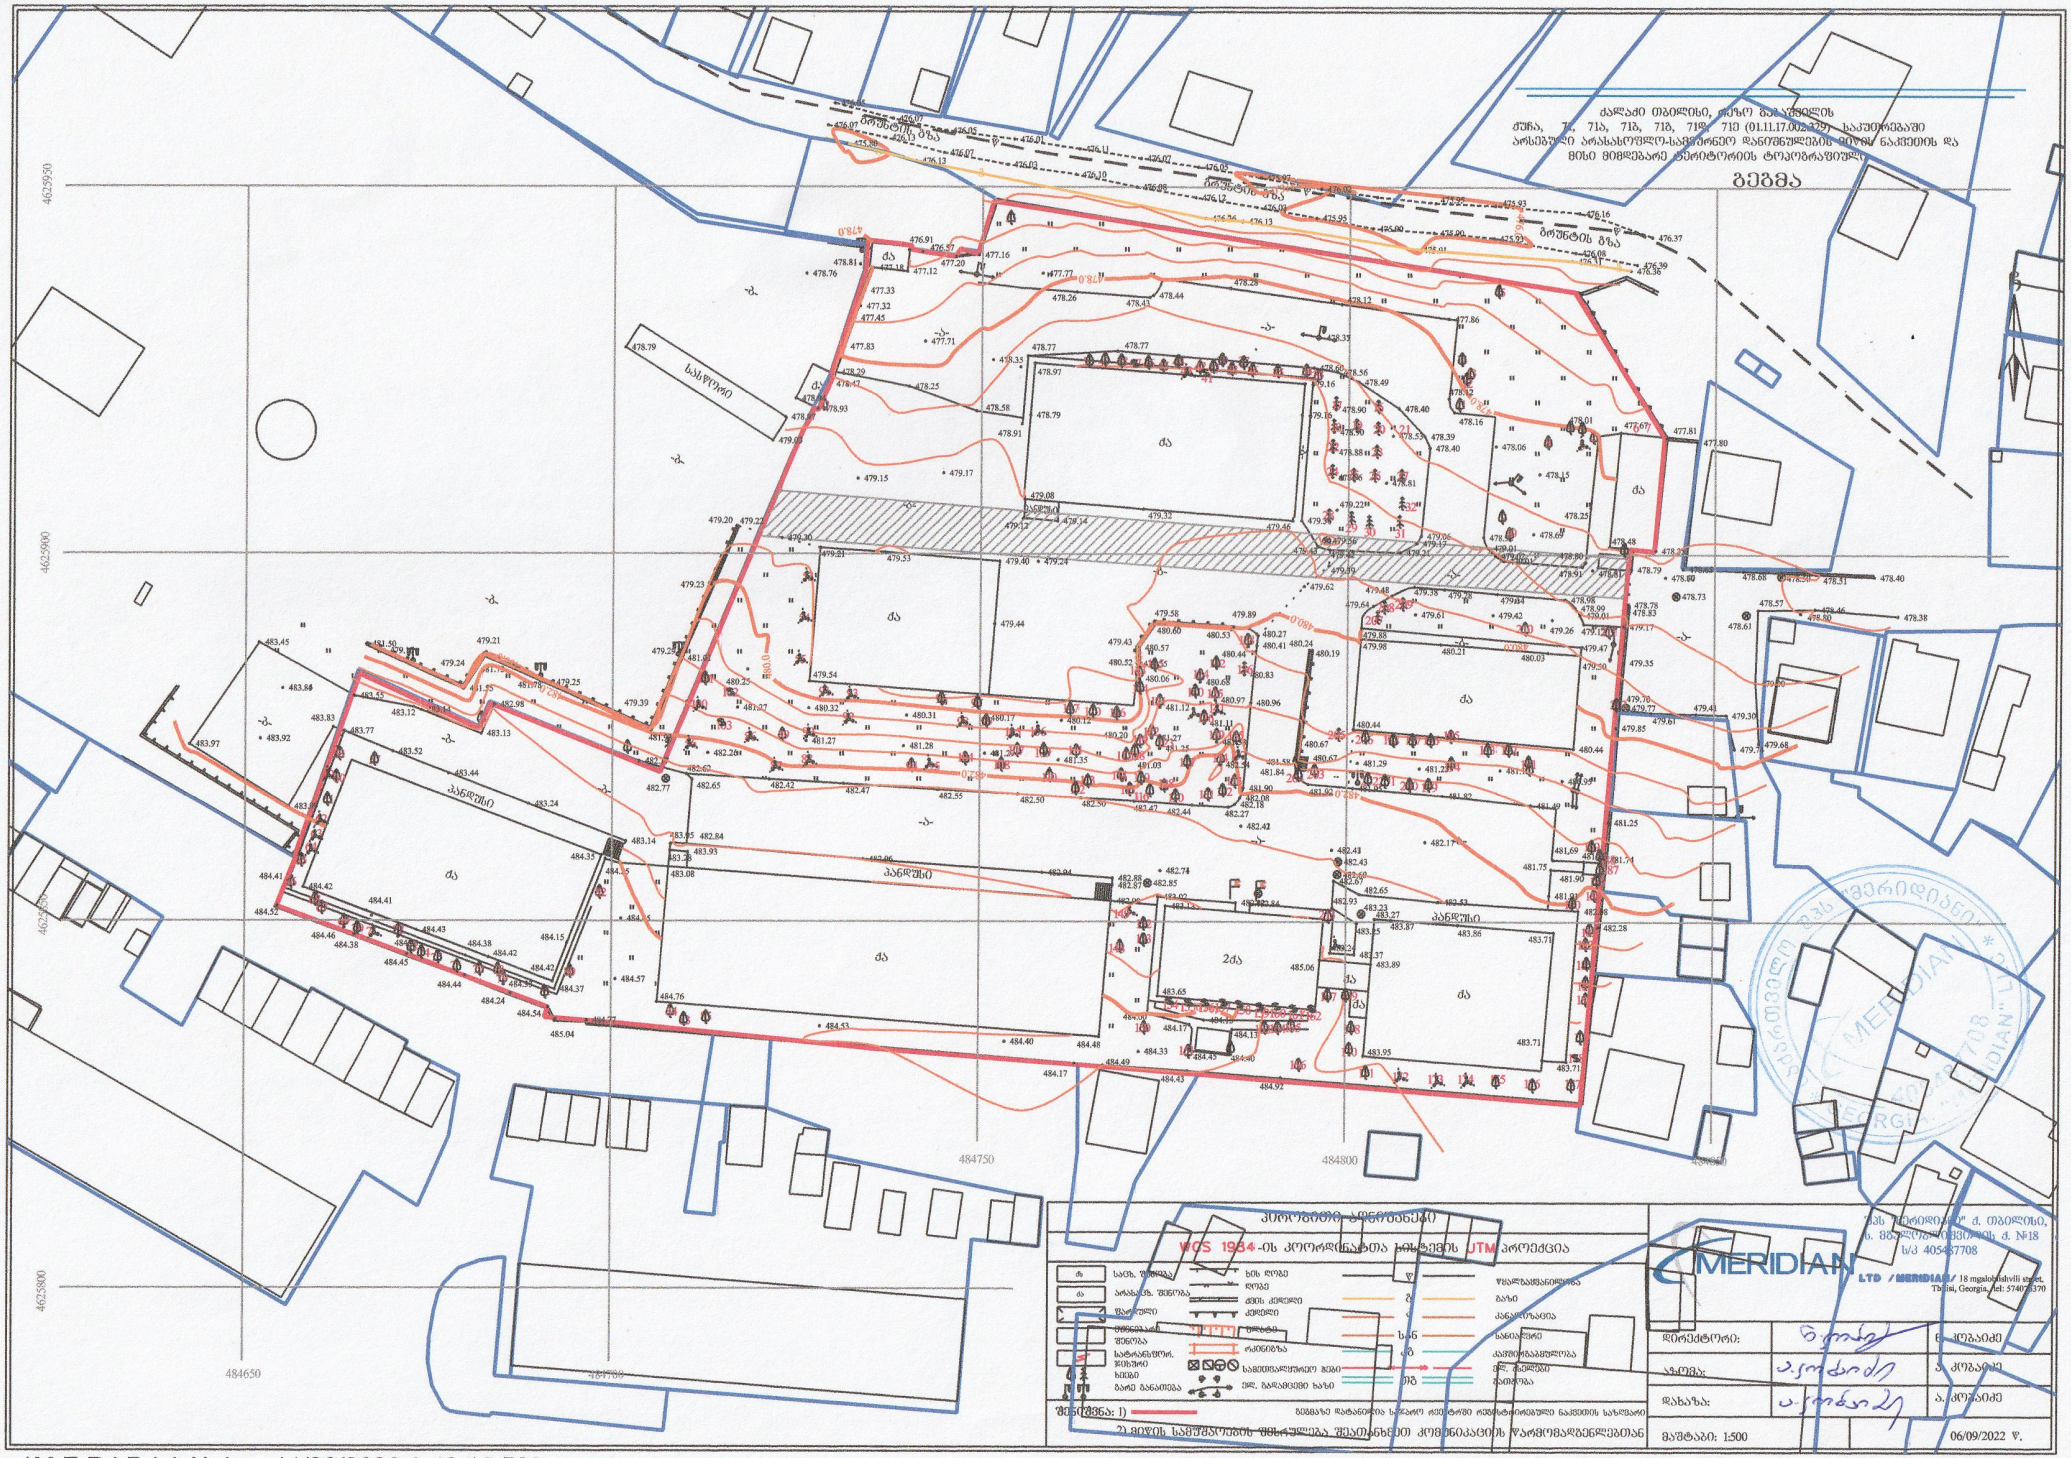

...\M E R I D I A N.dgn 11/28/2022 9:40:15 PM

გეგმა

მაშტაბი: 1:500

g
k

kg

w

სან თგ

პირობითი აღნიშვნები

შენიშვნა:

ქსქა WGS 1984 -ის კოორდინატთა სისტემის UTM პროექცია

C

1)

2)

დირექტორი: აზომა: დახაზა:

მიწის სამუშაოების შესრულება შეათანხმეთ კომუნიკაციის წარმომადგენლებთან

გეგმაზე დატანილია საჯარო რეესტრში რეგისტრირებული ნაკვეთის საზღვარი

საცხ. შენობა

არასაცხ. შენობა

ფარდული მშენებარე შენობა

satransfor.

ჯიხური ხეები გარე განათება ელ. გადამცემი ხაზი

სამეთვალყურეო ჭები

rkinigza

flate

კედელი ქვის კედელი ღობე

ხის ღობე წყალგაყვანილობა

გაზი კანალიზაცია
სანიაღვრე

კავშირგაბმულობა
ელ. ქსელები
გათბობა

ა. კობაიძე

ნ. კობაიძე

ა. კობაიძე

შპს "მერიდიანი" ქ. თბილისი,
ს. მგალობლიშვილის ქ. #18
s/k 405487708

18 mgaloblishvili street,

თბილისი, Georgia, ტელ: 574076370 LTD /MERIDIAN/

ქალაქი თბილისი, რეზო გაბაშვილის
ქუჩა, N 71, N71ა, N71ბ, N71გ, N71დ, N71ე (01.11.17.002.329) საკუთრებაში
არსებული არასასოფლო-სამეურნეო დანიშნულების მიწის ნაკვეთის და

მისი მიმდებარე ტერიტორიის ტოპოგრაფიული

MERIDIA N

qa

qa

qa

qa

qa

qa

qa

qa

qa

2qa

პანდუსი

პანდუსი

პანდუსი

სასწორი

-b-

-b-

-b-

-b-

-b-

-b-

-b-

-b-

-a-

-a-

-a-

-a-

-a- -a-

-a-

-b-

qa

qa

-b-

პანდუსი

g

g

g

g

g

გრუნტის გზა

გრუნტის გზა

გრუნტის გზა წ წ

w

484650 4625800

484700

484750 484800 484850 4625850 4625900 4625950

06/09/2022 w.

484.0

482.0

482.0

482.0

480.0 480.0

480.0

480.0

480.0

478.0

478.0

478.0 476.0

476.0

477.77

484.33

484.53
484.40

484.76

484.45

484.57

483.92

482.17

483.71

483.71

479.16

479.22

478.81

478.53

478.69

478.15

479.61 479.42
479.26

480.44

481.29 481.23 481.10
480.95

482.26

481.27

480.25

481.27 481.28

480.12

481.35

481.29

480.20

480.17 480.31

480.32

483.95

484.13

484.40

484.48

484.17

484.49

484.43
484.92

484.45

484.17

484.13 484.00

483.77

483.83

483.99

483.97

483.84

484.41
484.42

484.45

484.38

484.52

484.46
484.25

484.77
485.04

484.54

484.24

484.44 484.33 484.37

484.38

484.41

484.43

484.42
484.42

484.25

484.15

484.35

5

483.45

483.55

483.12 483.14

483.13

482.98

482.77

482.77

482.62

482.42 482.47

483.52

483.44

483.24

483.14

483.08

483.93
483.28

483.05

482.65

482.84

482.90

482.87

482.88 482.94

482.96

482.55 482.50 482.50 482.47 482.44

482.85

483.65

483.13

483.02 482.82482.84

482.71

482.28

481.74

481.25

481.95
481.82
481.49

481.69 481.89

481.90

481.75

481.91
482.53
482.08

483.71 483.86

483.87

483.27

483.89 485.06

483.24
483.37

483.25

482.93

482.65

482.67

483.23

482.43
482.60

482.41

481.92

481.84

481.58 482.54

4

3

482.41

478.40

478.49

478.56 478.60

478.77

478.26 478.44
478.43

478.28

478.12

477.86

478.12

478.16

478.35

477.16
477.20

476.57

478.35

477.71

476.91

477.12 477.18

477.33
477.32
477.45

477.83

478.47

478.91

478.58

478.25

478.29

479.54

478.81
478.76

478.77

479.53

479.17 479.15

481.50

481.55

481.73
481.78

481.93

481.01

479.22

479.30

479.20

479.23

479.29

479.39

479.25

479.21

479.24

479.17

478.79

479.03

478.97

478.94
478.93

479.21

479.08

478.79

478.97

478.96

478.88

478.90

478.90

479.44

479.40

479.12 479.14 479.32

479.16

479.36
479.46

481.03

481.25

481.27

481.12

481.33

481.11

480.97

480.83

480.44

480.68 480.06

480.52 479.55

479.43 480.57

479.58

480.60 480.53

479.89

480.41

480.96

481.90
482.08
482.18
482.27
2

480.24
480.19

480.67

480.67

480.44

479.98

479.88

479.64

479.42
479.39
479.62

480.27

479.48

7

479.56

479.43 479.21

479.17

479.06

478.40

478.39
478.06

478.92
479.01

479.02 479.01
478.91

478.80

478.25

478.01 477.67

478.48

478.81

479.12

479.50

479.47
480.03

480.21

479.38 479.28 479.14 478.98
478.99
479.01
479.17

478.73

478.61

478.50

478.80 478.38

478.46

478.57

479.00

479.68
479.74

479.30

479.41
479.61

479.77

479.85

479.70

479.35

478.83

478.78

478.79

478.35

477.81
477.80

478.65
478.68
478.51 478.70 478.40

476.05

476.07
476.13

476.07
476.05

476.07
476.03

476.01
476.11

476.10
476.08

476.07
476.05

476.12
476.03

475.97
476.02

475.95

476.36

476.31

475.91

476.13 476.26

476.13

475.90

475.95

475.90 475.93

475.93
476.16

476.08
476.39

475.80

476.37

479.24

67 1

2

4 3

5

6 7
8

9
10

11

12

13

14

15

17 16

18 19 20 21

22 23

24 25 26 27

28

29 30 31

32

33 36 35 34

37
38

39 40
41

42 43

44 474645 50 49 48

51

52

53

54

55

56

57 58

5960

61

62
63
64
65

66

67 68

697071 72

737475 76 77 78

79 80
81

82

83

84 85

86

87 88

89 90

91

92

93

94 95

96 97

98 99

100

101
102

103

104

105 106

107
108

109

110

111

112

113 114
115116

117118

119

120

121

122
123

124

125

126

127

128 129
130 131132

133

134

135

136

137

138

139

140
141

142 143
144

145

146 147

148

149

150

151

152
153

154155156157158159160161162
163164165

166

167

168

169

170

171 172 173 174 175 176 177

178

179

180

181

182

183

184

185

186

187

188

189

190

191

193 192

194

195 198 197196

200 199 202201 203 204

205 206

207

208209

210 211

212

213

ქალაქი თბილისი, რეზო გაბაშვილის ქუჩა, 71, 71ა, 71ბ, 71გ, 71დ, 71ე (01.11.17.002.329) საკუთრებაში არსებული არასასოფლო-სამეურნეო დანიშნულების მიწის ნაკვეთის და მისი მიმდებარე ტერიტორიის ტოპოგრაფიული

გეგმა

არსებული მდგომარეობა

1. #01/1 სარეკონსტრუქციო შენობა
2. ტერიტორიის ფართი 15156.00მ²
3. მოშენების ფართი 1297.70მ2
4. გამწვანების ფართი 4642.08მ²

ექსპლიკაცია:

(ПОК) ფილებით გადახურვა

წყლის გადაცემის მიმართულება

ძა	საცხ. შენობა	ხის ღობე	წ — წყალგაყვანილობა
ძა	არასაცხ. შენობა	ღობე	გ — გაზი
	ფარული	ქვის კედელი	კ — კანალიზაცია
	ფარული	კედელი	სან — სანიაღვრე
	შენობა	ფლატე	კაბ — კაბელგაყვანილობა
	სატრანსფორ. პუნქტი	რკინიგზა	ელ. — ელ. ბოძები
	ხეები	საქვეითალიანე ბეტონი	თბ — თბომილი
	ბარე ბანაკება	ელ. გადამცემი ხაზი	

შენიშვნა: 1) ბეგმაზე დატანილია მხოლოდ რეესტრში რეგისტრირებული ნაკვეთის საზღვარი

2) მიწის სამუშაოებს შესრულება შეათანხმეთ კომუნიკაციის წარმომადგენლებთან

პროექტიო ანიშვნები

WGS 1984-ის კოორდინატთა სისტემის UTM პროექცია

შპს "მერიდიანი" ქ. თბილისი, ს. მგალობლიშვილის ქ. №18 ს/კ 405487708

MERIDIAN LTD /MERIDIAN/ 18 mgalobishvili street, Tbilisi, Georgia, tel: 574076370 INFO.LTDMERIDIAN@GMAIL.COM

დირექტორი:		ნ. კობაიძე
აზომა:		ა. კობაიძე
დახაზა:		ა. კობაიძე

მასშტაბი: 1:500

06/09/2022 წ.

ქალაქი თბილისი, რეზო გაბაშვილის ქუჩა, 71, 71ა, 71ბ, 71გ, 71დ, 71ე (01.11.17.002.329) საკუთრებაში არსებული არასასოფლო-სამეურნეო დანიშნულების მიწის ნაკვეთის და მისი მიმდებარე ტერიტორიის ტოპოგრაფიული

გეგმა

პროექტირებული გენგეგმა

1. ტერიტორიის ფართი 15156.00მ²
2. #1 სარეკონსტრუქციო შენობა, მოშენების ფართი 1297.70მ2
3. გამწვანების ფართი 4642.08მ²

მეზანდიანება:

- შინაწლის გალახურვა
- წყალშემკრები არხი
- წყალსაღრმეტი მილი
- წყლის გადაყვანის მიმართულება

პროგრამული აღნიშვნები

WGS 1984-ის კოორდინატთა სისტემის UTM პროექცია

ძა	საცხ. შენობა	ხის ღობე	წყალგაყვანილობა
ძა	არასაცხ. შენობა	ღობე	გაზი
	ფარდული	ქვის კედელი	კანალიზაცია
	მშენებარე შენობა	კედელი	სანიაღვრე
	სატრანსფორ. ჯიხური	ფლატე	კაშხლგაბმულობა
	ხეები	რკინიგზა	ელ. ბოძები
	ბარე განათება	სამეთვალყურეო ჯები	მაღალძაბა
		ელ. გადამცემი ხაზი	

შენიშვნა: 1) ბეგმაზე დატანილია საჯარო რესტრში რეგისტრირებული ნაკვეთის საზღვარი

2) მიწის სამუშაოების შესრულება შეათანხმეთ კომუნიკაციის წარმომადგენლებთან

შპს "მერიდიანი" ქ. თბილისი, ს. ბაგლომიშვილის ქ. №18 ს/კ 405487708		
MERIDIAN LTD /MERIDIAN/ 18 mgalobishvili street, Tbilisi, Georgia, tel: 574076370 INFO.LTDMERIDIAN@GMAIL.COM		
დირექტორი:		ნ. კობაიძე
აზომა:		ა. კობაიძე
დახაზა:		ა. კობაიძე
მასშტაბი: 1:500		06/09/2022 წ.