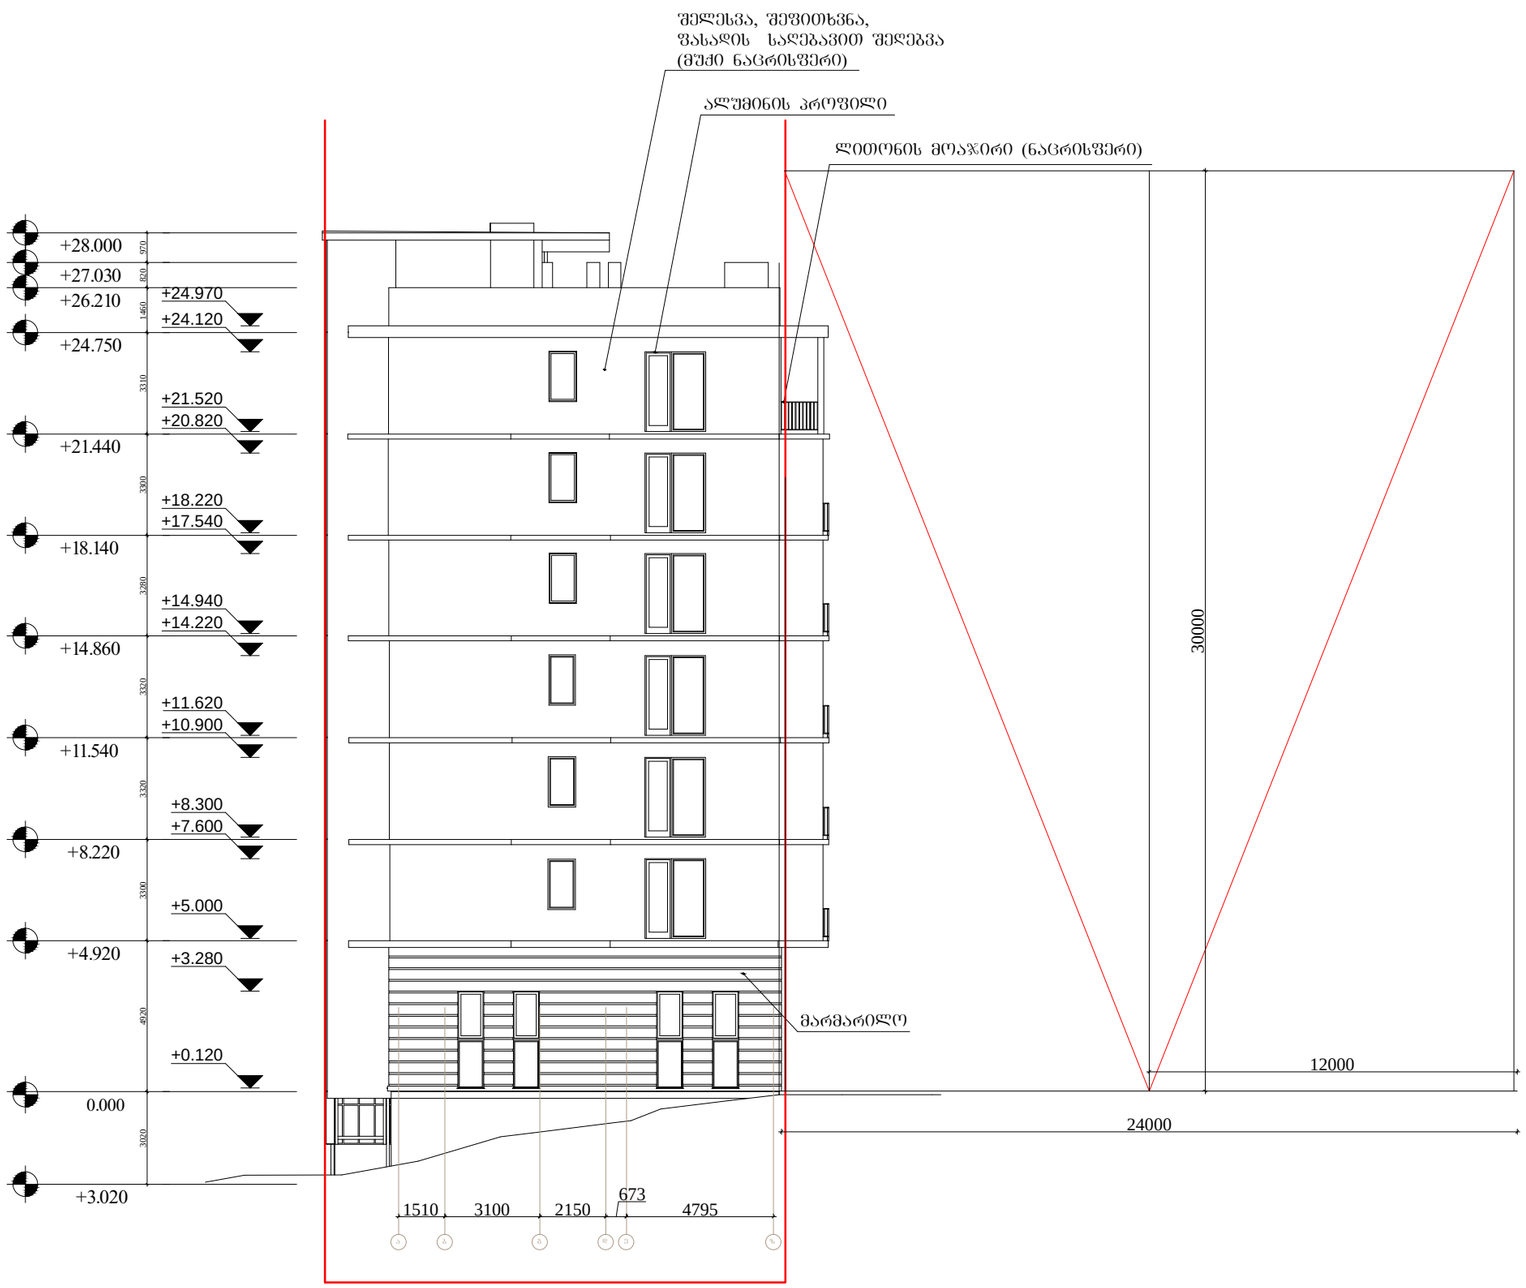

ARCHITECTURE
NEO-A
CONSULTING
ანტონ ქათამაძის №54 ტელ: +(995 32) 90 58 85

ცვლილება

თარიღი	ნომერი	აღწერა

პროექტი

მრავალფუნქციური შენობა ქ. თბილისში, ყიფშიძის ქუჩაზე, არსებული ავტოგასამართი სადგურის მიმდებარედ

ნახაზი

სიმაღლის განსაზღვრების სქემა

მასშტაბი	ზომატი	თარიღი
1:200	A3	10.06.2013

ავტორი

პროექტის ნომერი	001	შენიშვნის ნომერი
ფაილის სახე	DWG	ა-035