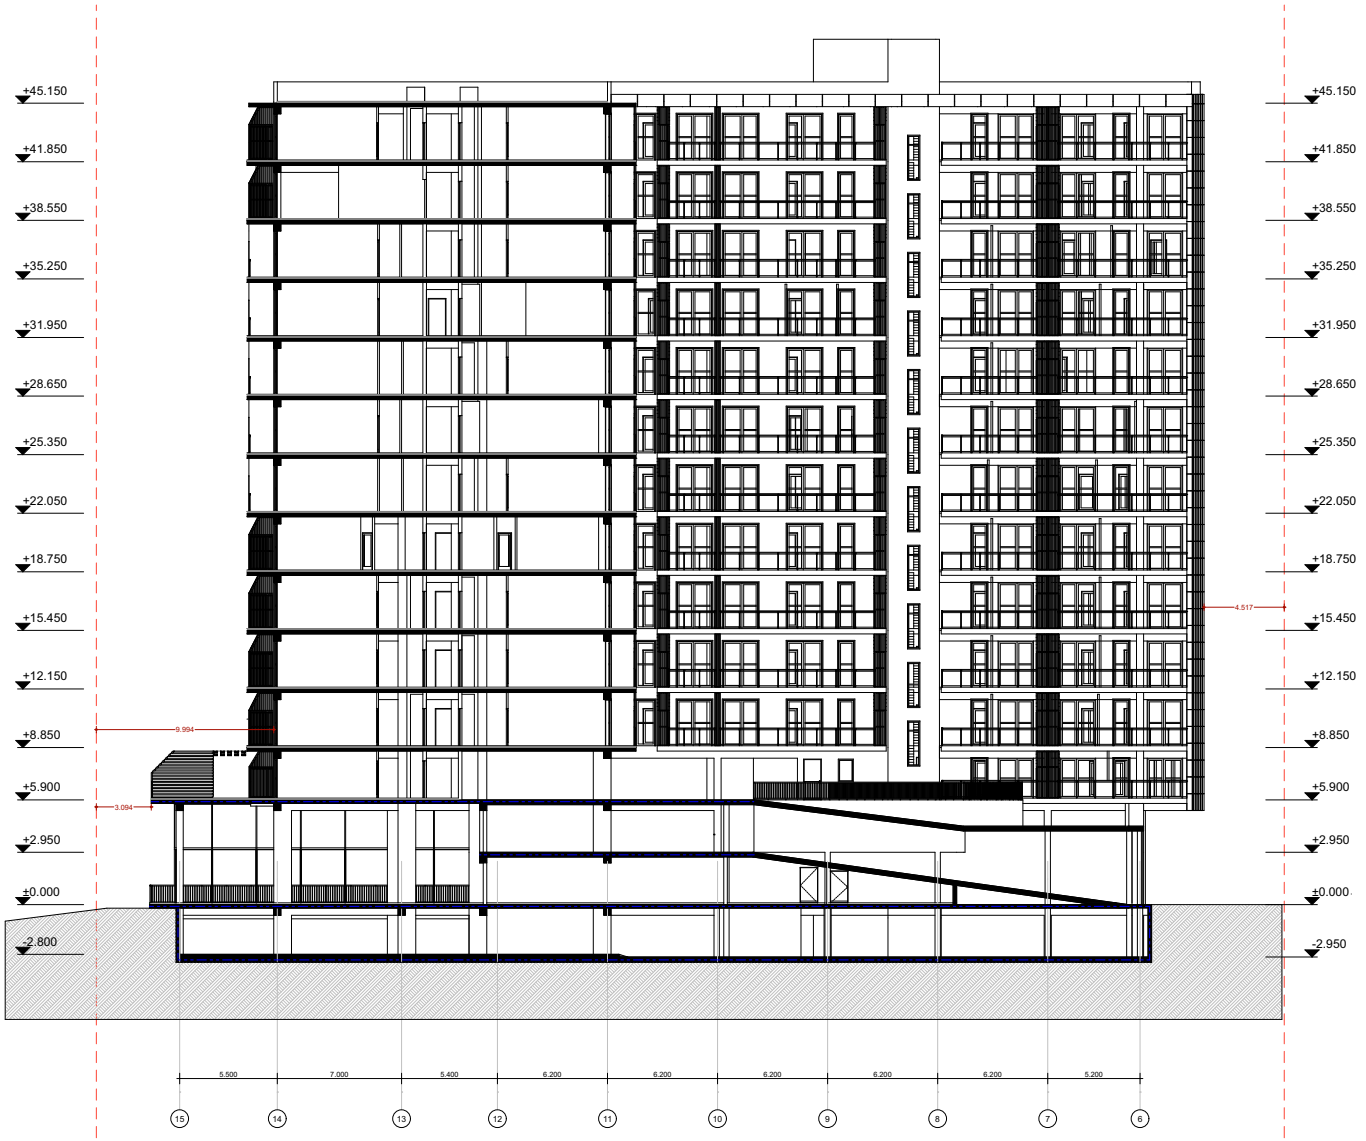

GSPublisherVersion 0.0.100.100

თანამდებობა გვარი ხელმოწერა

დირექტორი

არქიტექტორი:

არქიტექტორი:

სტადია ფორმ. თარიღი მასშტ. ფურც.

პროექტი:

ნახაზი:

a r q i t e q t u r a

შემსრულებელი:

A-0

ლ.გურგენიძე

ჭრილი შენიშვნა:

საცხოვრებელი კომპლექსი

არქიტექტორი: თ.ჩხაიძე

მ.გურგენიძე

ლ.გურგენიძე

S.p. 1:100

ჭრილი 1-1

მიწისზედა პარკინგი

მიწისქვეშა პარკინგი

2023 A-101

15 14 13 12 11 10 9 8 7 6

5.500 7.000 5.400 6.200 6.200 6.200 6.200 6.200 5.200

9.994

3.094

4.517

-2.800

±0.000

+2.950

+5.900

+8.850

+12.150

+15.450

+18.750

+22.050

+25.350

+28.650

+31.950

+35.250

+38.550

+41.850

+45.150

-2.950

±0.000

+2.950

+5.900

+8.850

+12.150

+15.450

+18.750

+22.050

+25.350

+28.650

+31.950

+35.250

+38.550

+41.850

+45.150

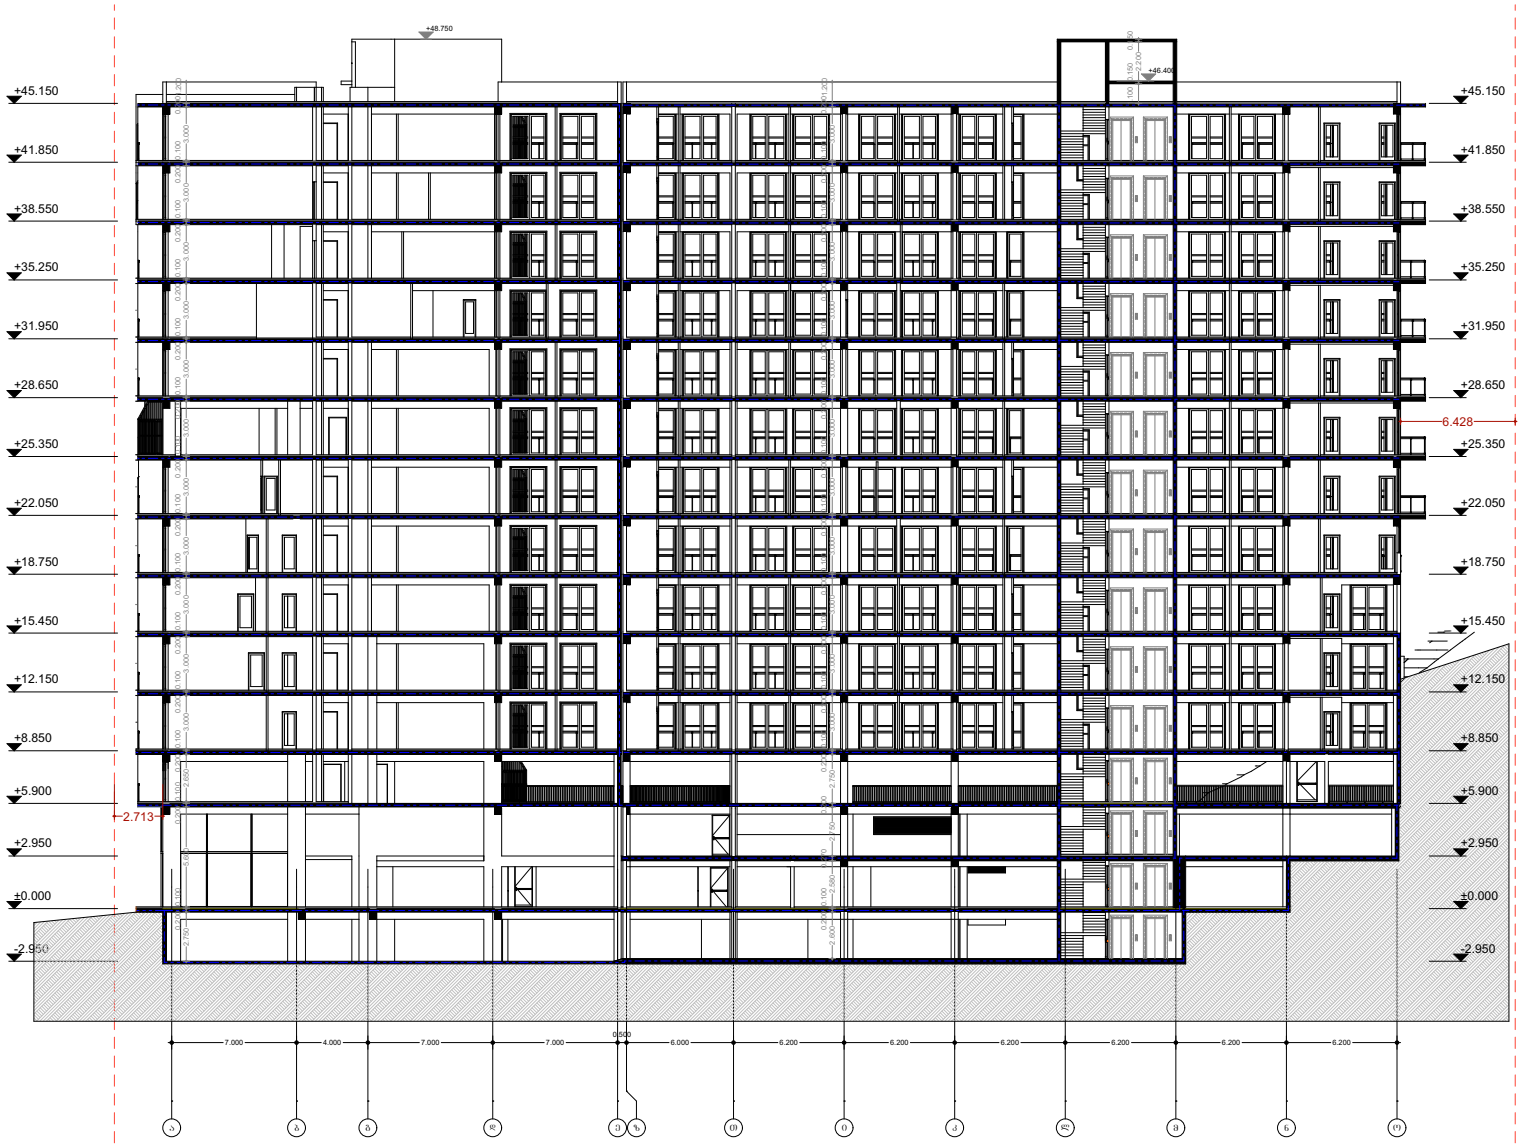

GSPublisherVersion 0.0.100.100

თანამდებობა გვარი ხელმოწერა

დირექტორი

არქიტექტორი:

არქიტექტორი:

სტადია ფორმ. თარიღი მასშტ. ფურც.

პროექტი:

ნახაზი:

a

r

q

i

t

e

q

t

u

r

a

შემსრულებელი:

A-0

ლ.გურგენიძე

ჭრილი შენიშვნა:

საცხოვრებელი კომპლექსი

არქიტექტორი: თ.ჩხაიძე

მ.გურგენიძე

ლ.გურგენიძე

S.p. 1:100

ჭრილი 2-2

მიწისზედა პარკინგი

მიწისქვეშა პარკინგი

2023 A-101

a

b

g

d

e

z

T

i

k

l

m

n

o

7.000 4.000 7.000 7.000

0.500
6.000 6.200 6.200 6.200 6.200 6.200 6.200

-2.950

±0.000

+2.950

+5.900

+8.850

+12.150

+15.450

+18.750

+22.050

+25.350

+28.650

+31.950

+35.250

+38.550

+41.850

+45.150

2.750

0.200 0.100

5.600

0.200 0.100

2.650

0.200 0.100

3.000

0.200 0.100

3.000

0.200 0.100

3.000

0.200 0.100

3.000

0.200 0.100

3.000

0.200 0.100

3.000

0.200 0.100

3.000

0.200 0.100

3.000

0.200 0.100

3.000

0.200 0.100

3.000

0.200 0.100

3.000

0.2001.200

2.600

0.200 0.100

2.580

0.270

2.750

0.200

2.750

0.200 0.100

3.000

0.200 0.100

3.000

0.200 0.100

3.000

0.200 0.100

3.000

0.200 0.100

3.000

0.200 0.100

3.000

0.200 0.100

3.000

0.200 0.100

3.000

0.200 0.100

3.000

0.200 0.100

3.000

0.200 0.100

3.000

0.2001.200

1.100 0.150

2.200

0.150

2.713

6.428

+48.750

+46.400

-2.950

±0.000

+2.950

+5.900

+8.850

+12.150

+15.450

+18.750

+22.050

+25.350

+28.650

+31.950

+35.250

+38.550

+41.850

+45.150