ავტოფარეხის გეგმა

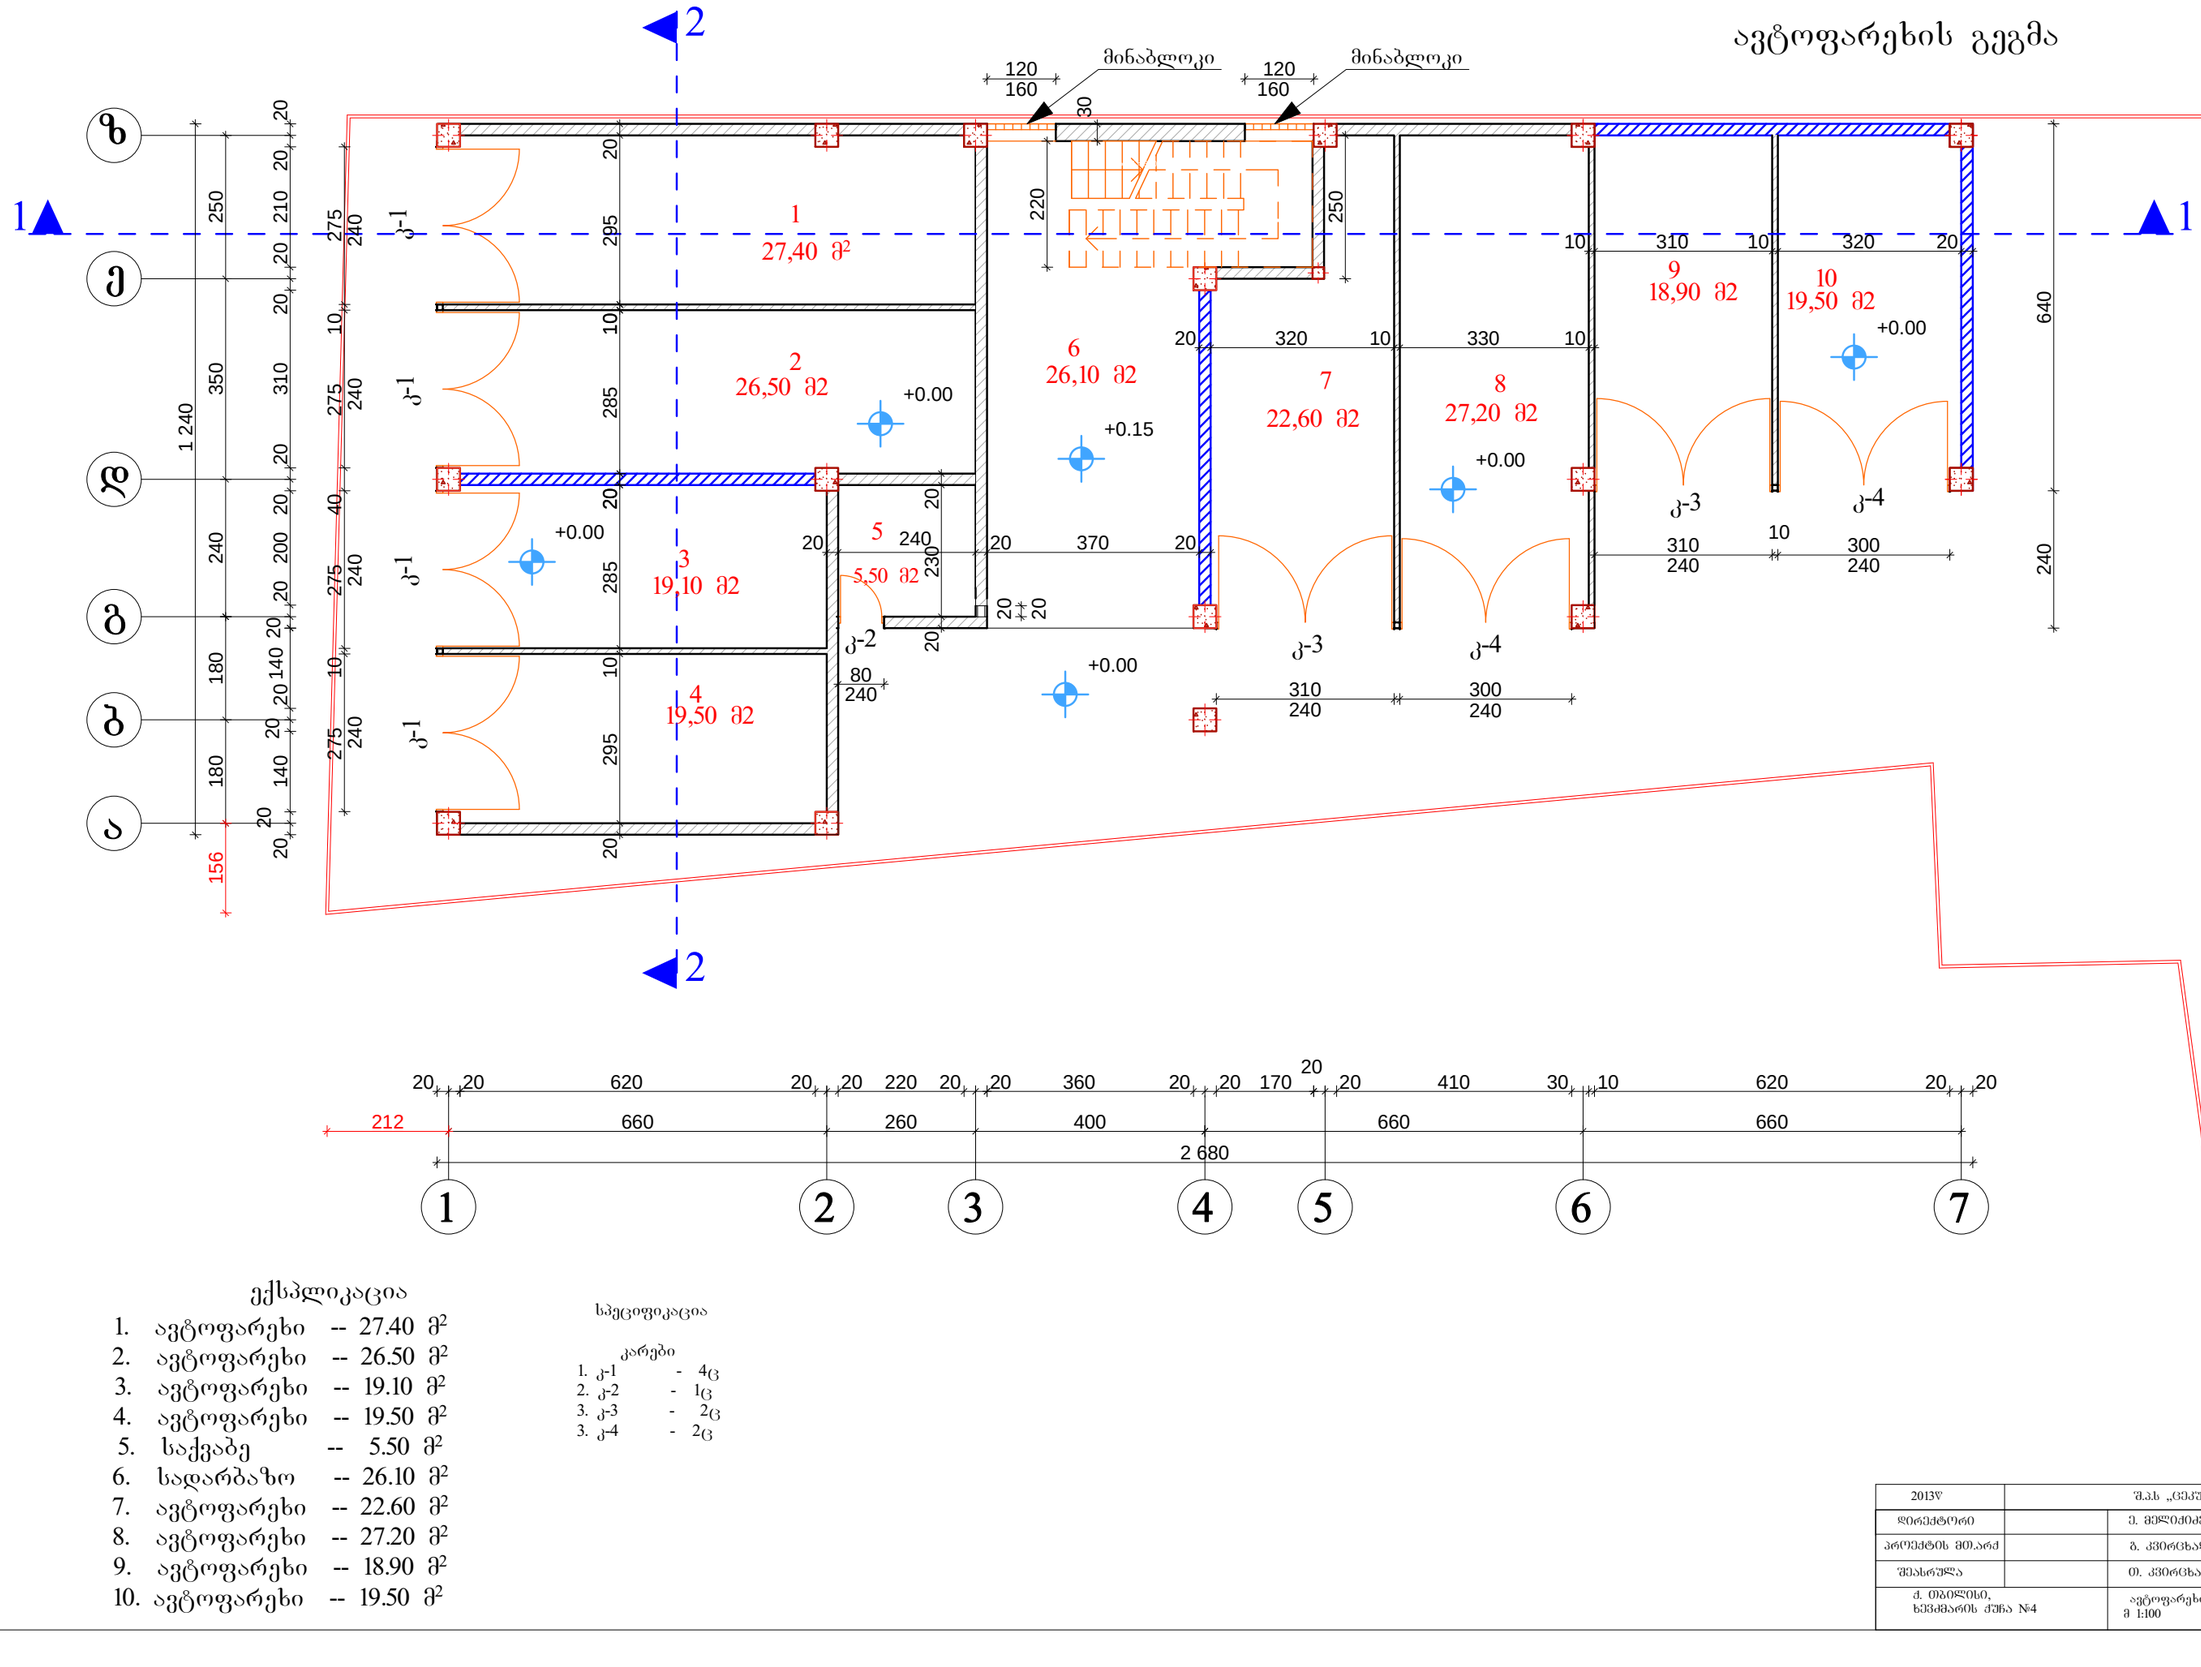

ექსპლიკაცია

1.	ავტოფარეხი	--	27.40 მ²
2.	ავტოფარეხი	--	26.50 მ²
3.	ავტოფარეხი	--	19.10 მ²
4.	ავტოფარეხი	--	19.50 მ²
5.	საქვაბე	--	5.50 მ²
6.	სადარბაზო	--	26.10 მ²
7.	ავტოფარეხი	--	22.60 მ²
8.	ავტოფარეხი	--	27.20 მ²
9.	ავტოფარეხი	--	18.90 მ²
10.	ავტოფარეხი	--	19.50 მ²

სპეციფიკაცია

კარები

1.	კ-1	-	4ც
2.	კ-2	-	1ც
3.	კ-3	-	2ც
3.	კ-4	-	2ც

2013წ	შ.პს „ცეკური"		
დირექტორი		ე. ჭელიძიძე	დამკვეთი
პროექტის მთ.არქ		ბ. კვირცხალია	ქმზარი ჭელიძიზე
შეასრულა		თ. კვირცხალია	
ქ. ობოლისი, ხევძმარის ქუჩა №4		ავტოფარეხის გეგმა მ 1:100	ფურცელი არ-

მეორე სართულის გეგმა

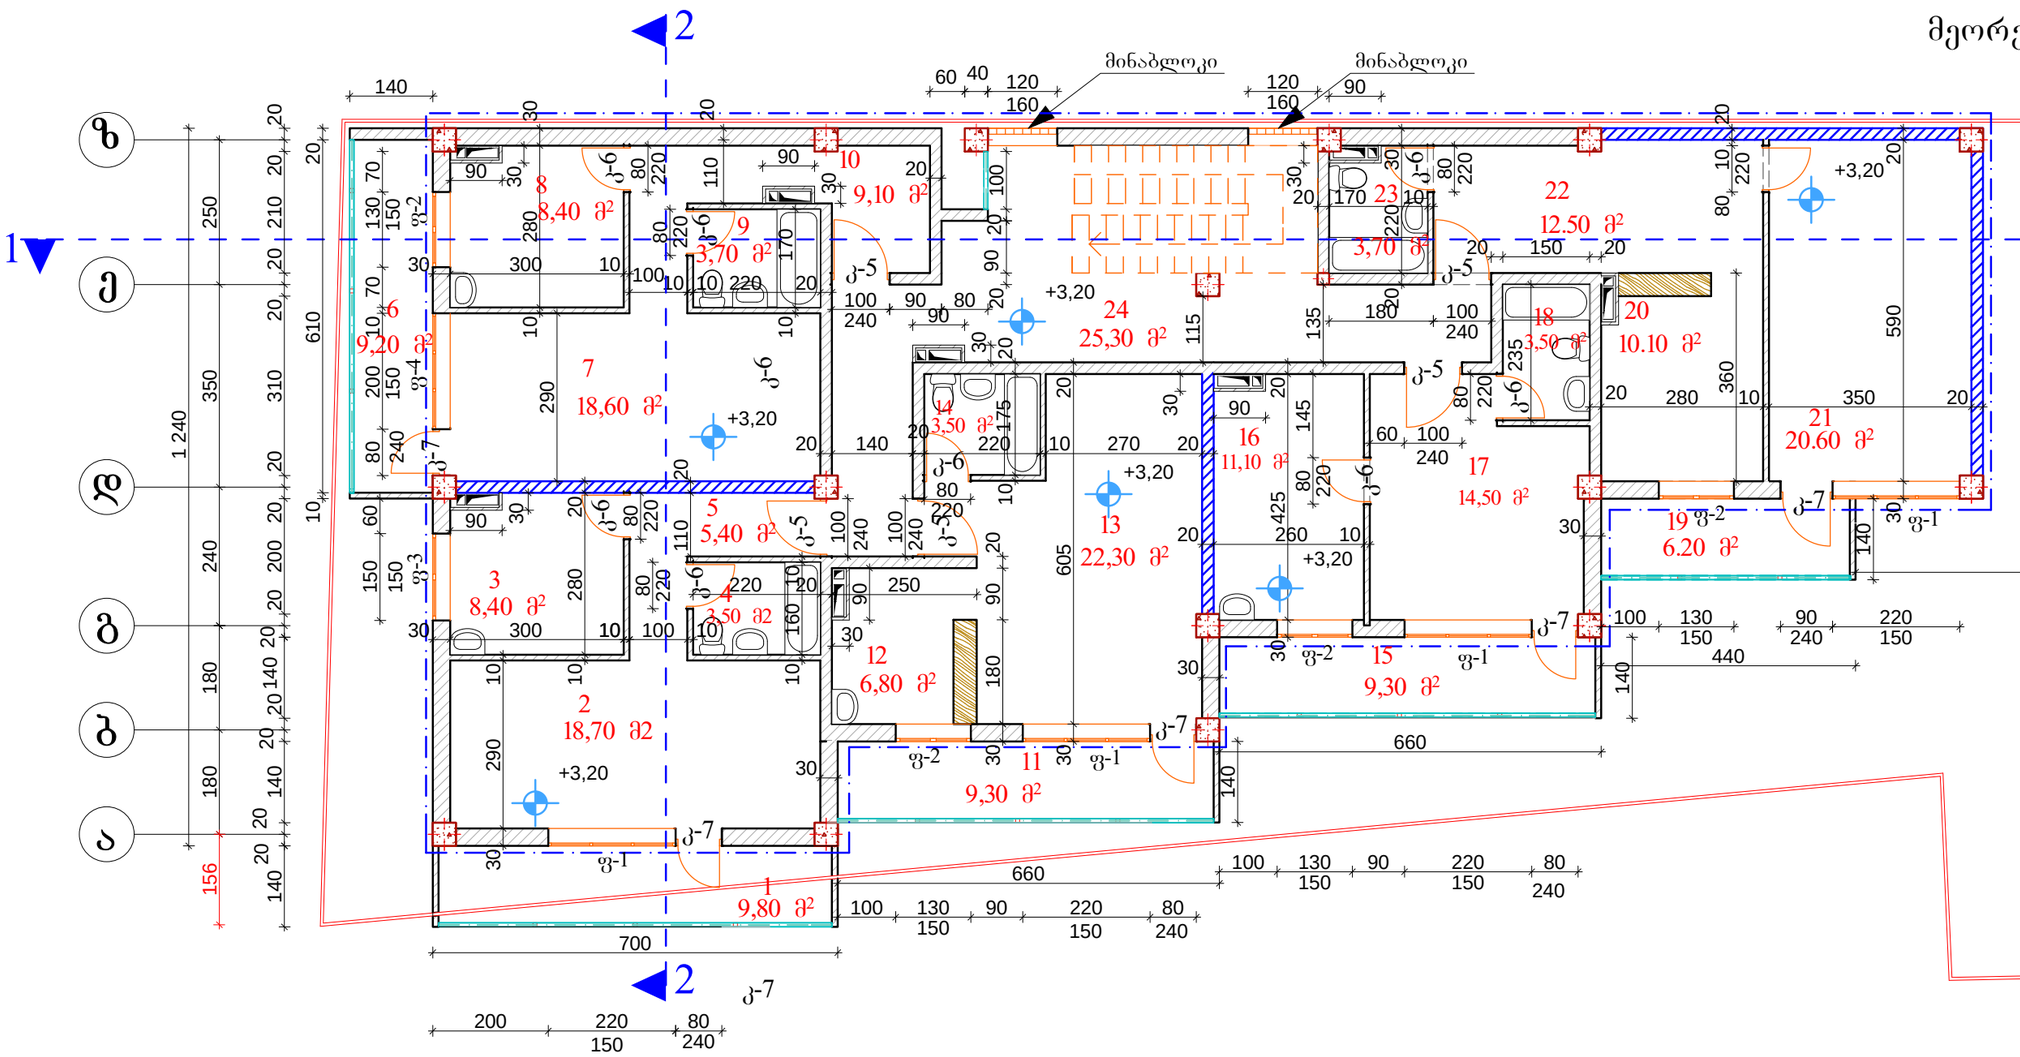

ექსპლიკაცია

1. აივანი -- 9.80 მ²
2. საერთო ოთახი -- 18.70 მ²
3. სამზარეულო -- 8.40 მ²
4. wc -- 3.50 მ²
5. კოლიდორი -- 5.50 მ²
6. აივანი -- 9.20 მ²
7. საერთო ოთახი -- 18.60 მ²
8. სამზარეულო -- 8.40 მ²
9. wc -- 3.70 მ²
10. კოლიდორი -- 9.10 მ²
11. აივანი -- 9.30 მ²
12. სამზარეულო -- 6.80 მ²
13. საერთო ოთახი -- 22.30 მ²
14. wc -- 3.50 მ²
15. აივანი -- 9.30 მ²
16. სამზარეულო -- 11.10 მ²
17. საერთო ოთახი -- 14.50 მ²
18. wc -- 3.50 მ²
19. აივანი -- 6.20 მ²
20. სამზარეულო -- 10.10 მ²
21. საერთო ოთახი -- 20.60 მ²
22. კოლიდორი -- 12.50 მ²
23. wc -- 3.70 მ²
24. სადარბაზო -- 25.30 მ²

სპეციფიკაცია

კარები
1. კ-5 - 5ც
2. კ-6 - 9ც
3. კ-7 - 5ც

ფანჯრები
1. ფ-1 - 4ც
2. ფ-2 - 4ც
3. ფ-3 - 1ც
4. ფ-4 - 1ც

პირობითი აღნიშვნა

მეორე სართულის
კ-2 საანგარიშო ფართი გარე
კედლების ჩათვლით= 245.00 მ²

2013წ	შპს „ცეკური"		
დირექტორი		ე. მელიქიძე	დამკვეთი
პროექტის მთ.არქ		ბ. კვირცხალია	ემზარი მელიქიძეზე
შესრულა		თ. კვირცხალია	
ქ. თბილისი, ხევსმარის ქუჩა №4	მეორე სართულის გეგმა მ 1:100		ფურცელი არ-

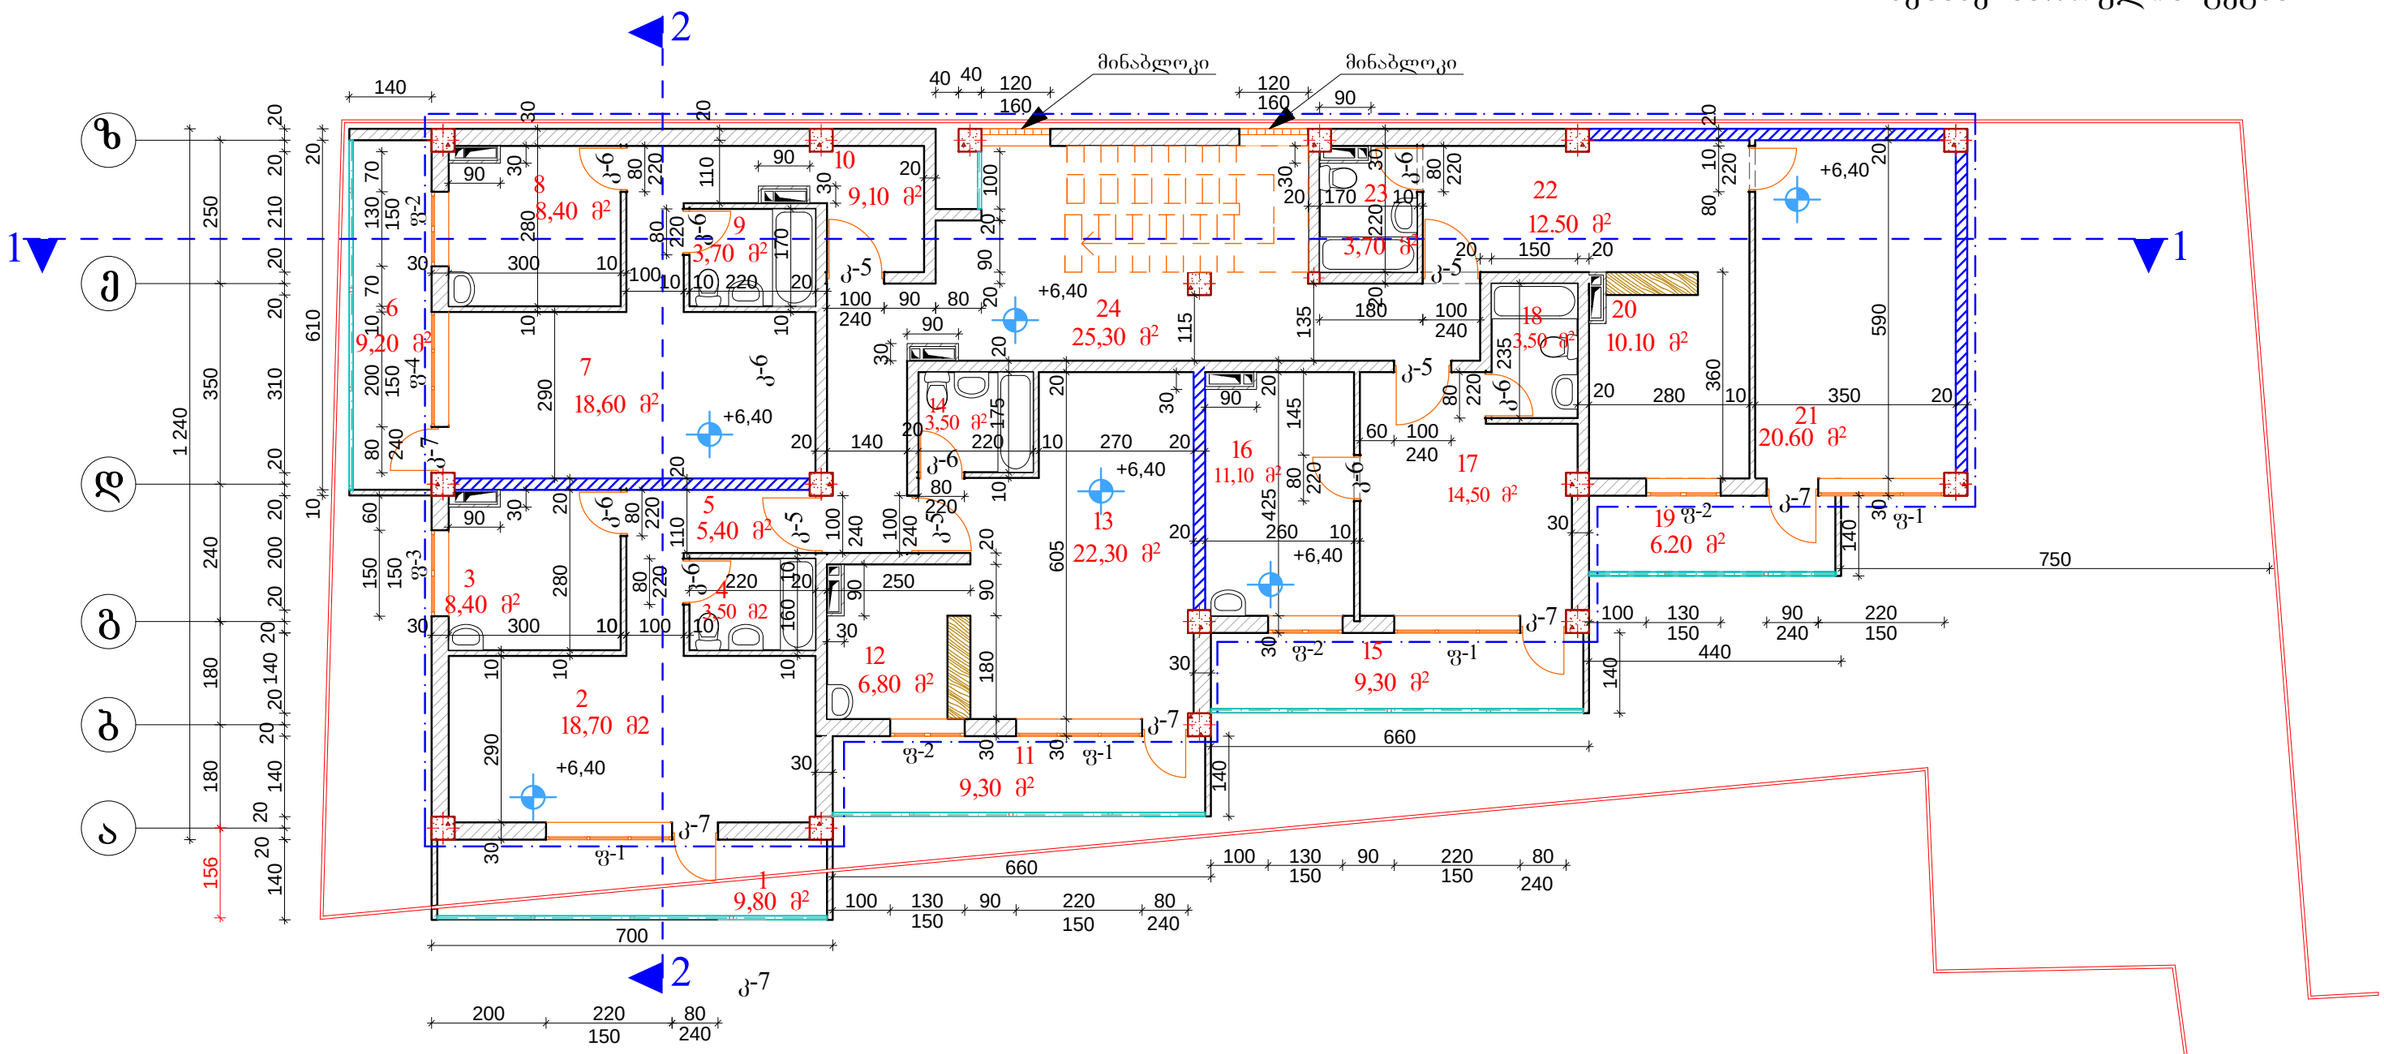

ექსპლიკაცია

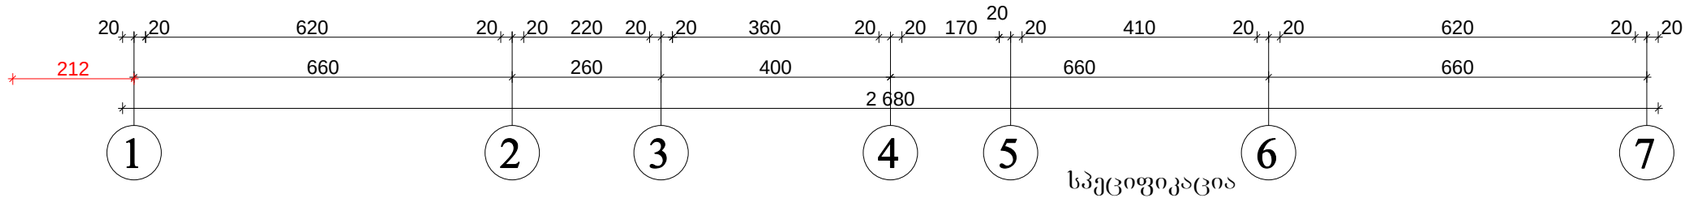

სპეციფიკაცია

11. აივანი -- 9.30 მ²
12. სამზარეულო -- 6.80 მ²
13. საერთო ოთახი -- 22.30 მ²
14. wc -- 3.50 მ²

15. აივანი -- 9.30 მ²
16. სამზარეულო -- 11.10 მ²
17. საერთო ოთახი -- 14.50 მ²
18. wc -- 3.50 მ²

19. აივანი -- 6.20 მ²
20. სამზარეულო -- 10.10 მ²
21. საერთო ოთახი -- 20.60 მ²
22. კოლიდორი -- 12.50 მ²
23. wc -- 3.70 მ²

24. სადარბაზო -- 25.30 მ²

კარები
1. ქ-5 - 5ც
2. ქ-6 - 9ც
3. ქ-7 - 5ც

ფანჯრები
1. ფ-1 - 4ც
2. ფ-2 - 4ც
3. ფ-3 - 1ც
4. ფ-4 - 1ც

პირობითი აღნიშვნა

მესამე სართულის
კ-2 საანგარიშო ფართი გარე
კედლების ჩათვლით= 245.00 მ²

2013წ	შ.პ.ს „ცემენტი"		
დირექტორი		ე. მელიქიძე	დამკვეთი
პროექტის მთ.არქ		გ. კვირცხალია	ემზარი მელიქიძეზე
შესრულა		თ. კვირცხალია	
ქ. თბილისი, ხევძმარის ქუჩა №4	მესამე სართულის გეგმა მ 1:100		ფურცელი არ-

მეოთხე სართულის გეგმა

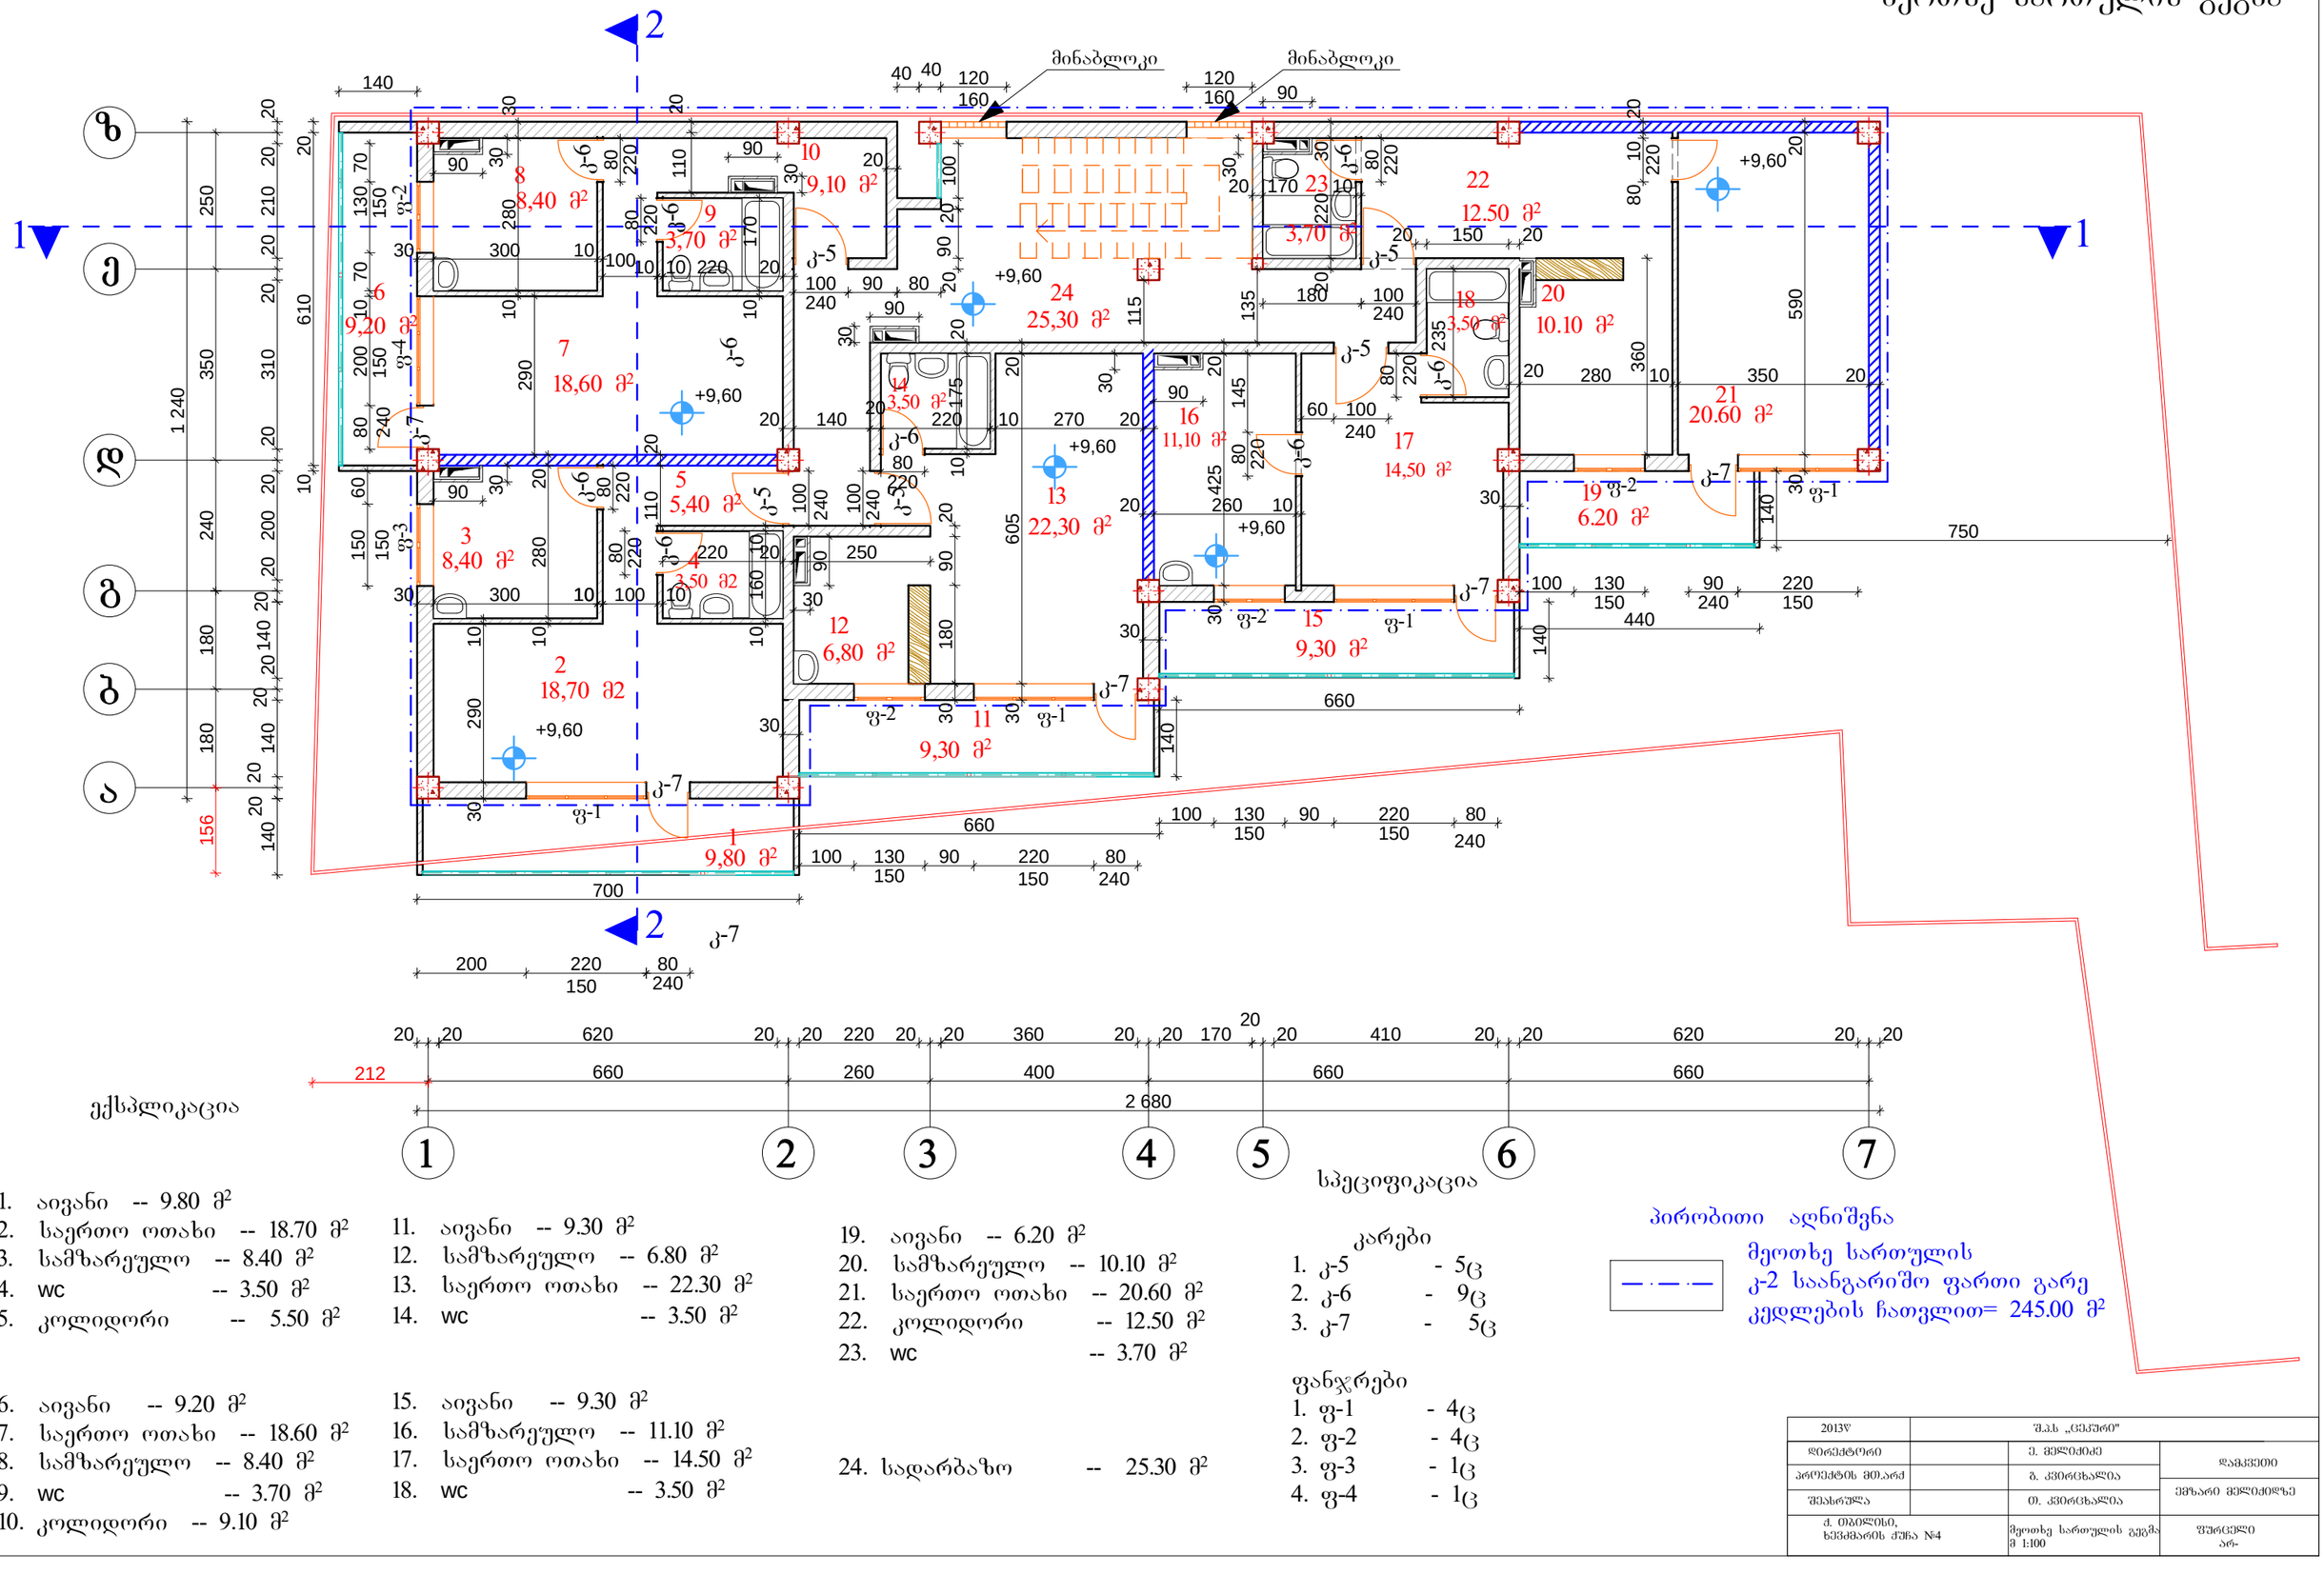

ექსპლიკაცია

1. აივანი -- 9.80 მ²
2. საერთო ოთახი -- 18.70 მ²
3. სამზარეულო -- 8.40 მ²
4. wc -- 3.50 მ²
5. კოლიდორი -- 5.50 მ²
6. აივანი -- 9.20 მ²
7. საერთო ოთახი -- 18.60 მ²
8. სამზარეულო -- 8.40 მ²
9. wc -- 3.70 მ²
10. კოლიდორი -- 9.10 მ²
11. აივანი -- 9.30 მ²
12. სამზარეულო -- 6.80 მ²
13. საერთო ოთახი -- 22.30 მ²
14. wc -- 3.50 მ²
15. აივანი -- 9.30 მ²
16. სამზარეულო -- 11.10 მ²
17. საერთო ოთახი -- 14.50 მ²
18. wc -- 3.50 მ²
19. აივანი -- 6.20 მ²
20. სამზარეულო -- 10.10 მ²
21. საერთო ოთახი -- 20.60 მ²
22. კოლიდორი -- 12.50 მ²
23. wc -- 3.70 მ²
24. სადარბაზო -- 25.30 მ²

სპეციფიკაცია

კარები
1. კ-5 - 5ც
2. კ-6 - 9ც
3. კ-7 - 5ც

ფანჯრები
1. ფ-1 - 4ც
2. ფ-2 - 4ც
3. ფ-3 - 1ც
4. ფ-4 - 1ც

პირობითი აღნიშვნა

მეოთხე სართულის კ-2 საანგარიშო ფართი გარე კედლების ჩათვლით= 245.00 მ²

2013წ	შ.პ.ს „ცეკური"		
დირექტორი		ე. მელიქიძე	დამკვეთი
პროექტის მთ.არქ		ბ. კვირკვახალია	ემზარი მელიქიძეზე
შესრულა		თ. კვირკვახალია	
ქ. ობილისი, ხევსურეთის ქუჩა №4		მეოთხე სართულის გეგმა მ 1:100	ფურცელი არ-

მეხუთე სართულის გეგმა
მ 1:100

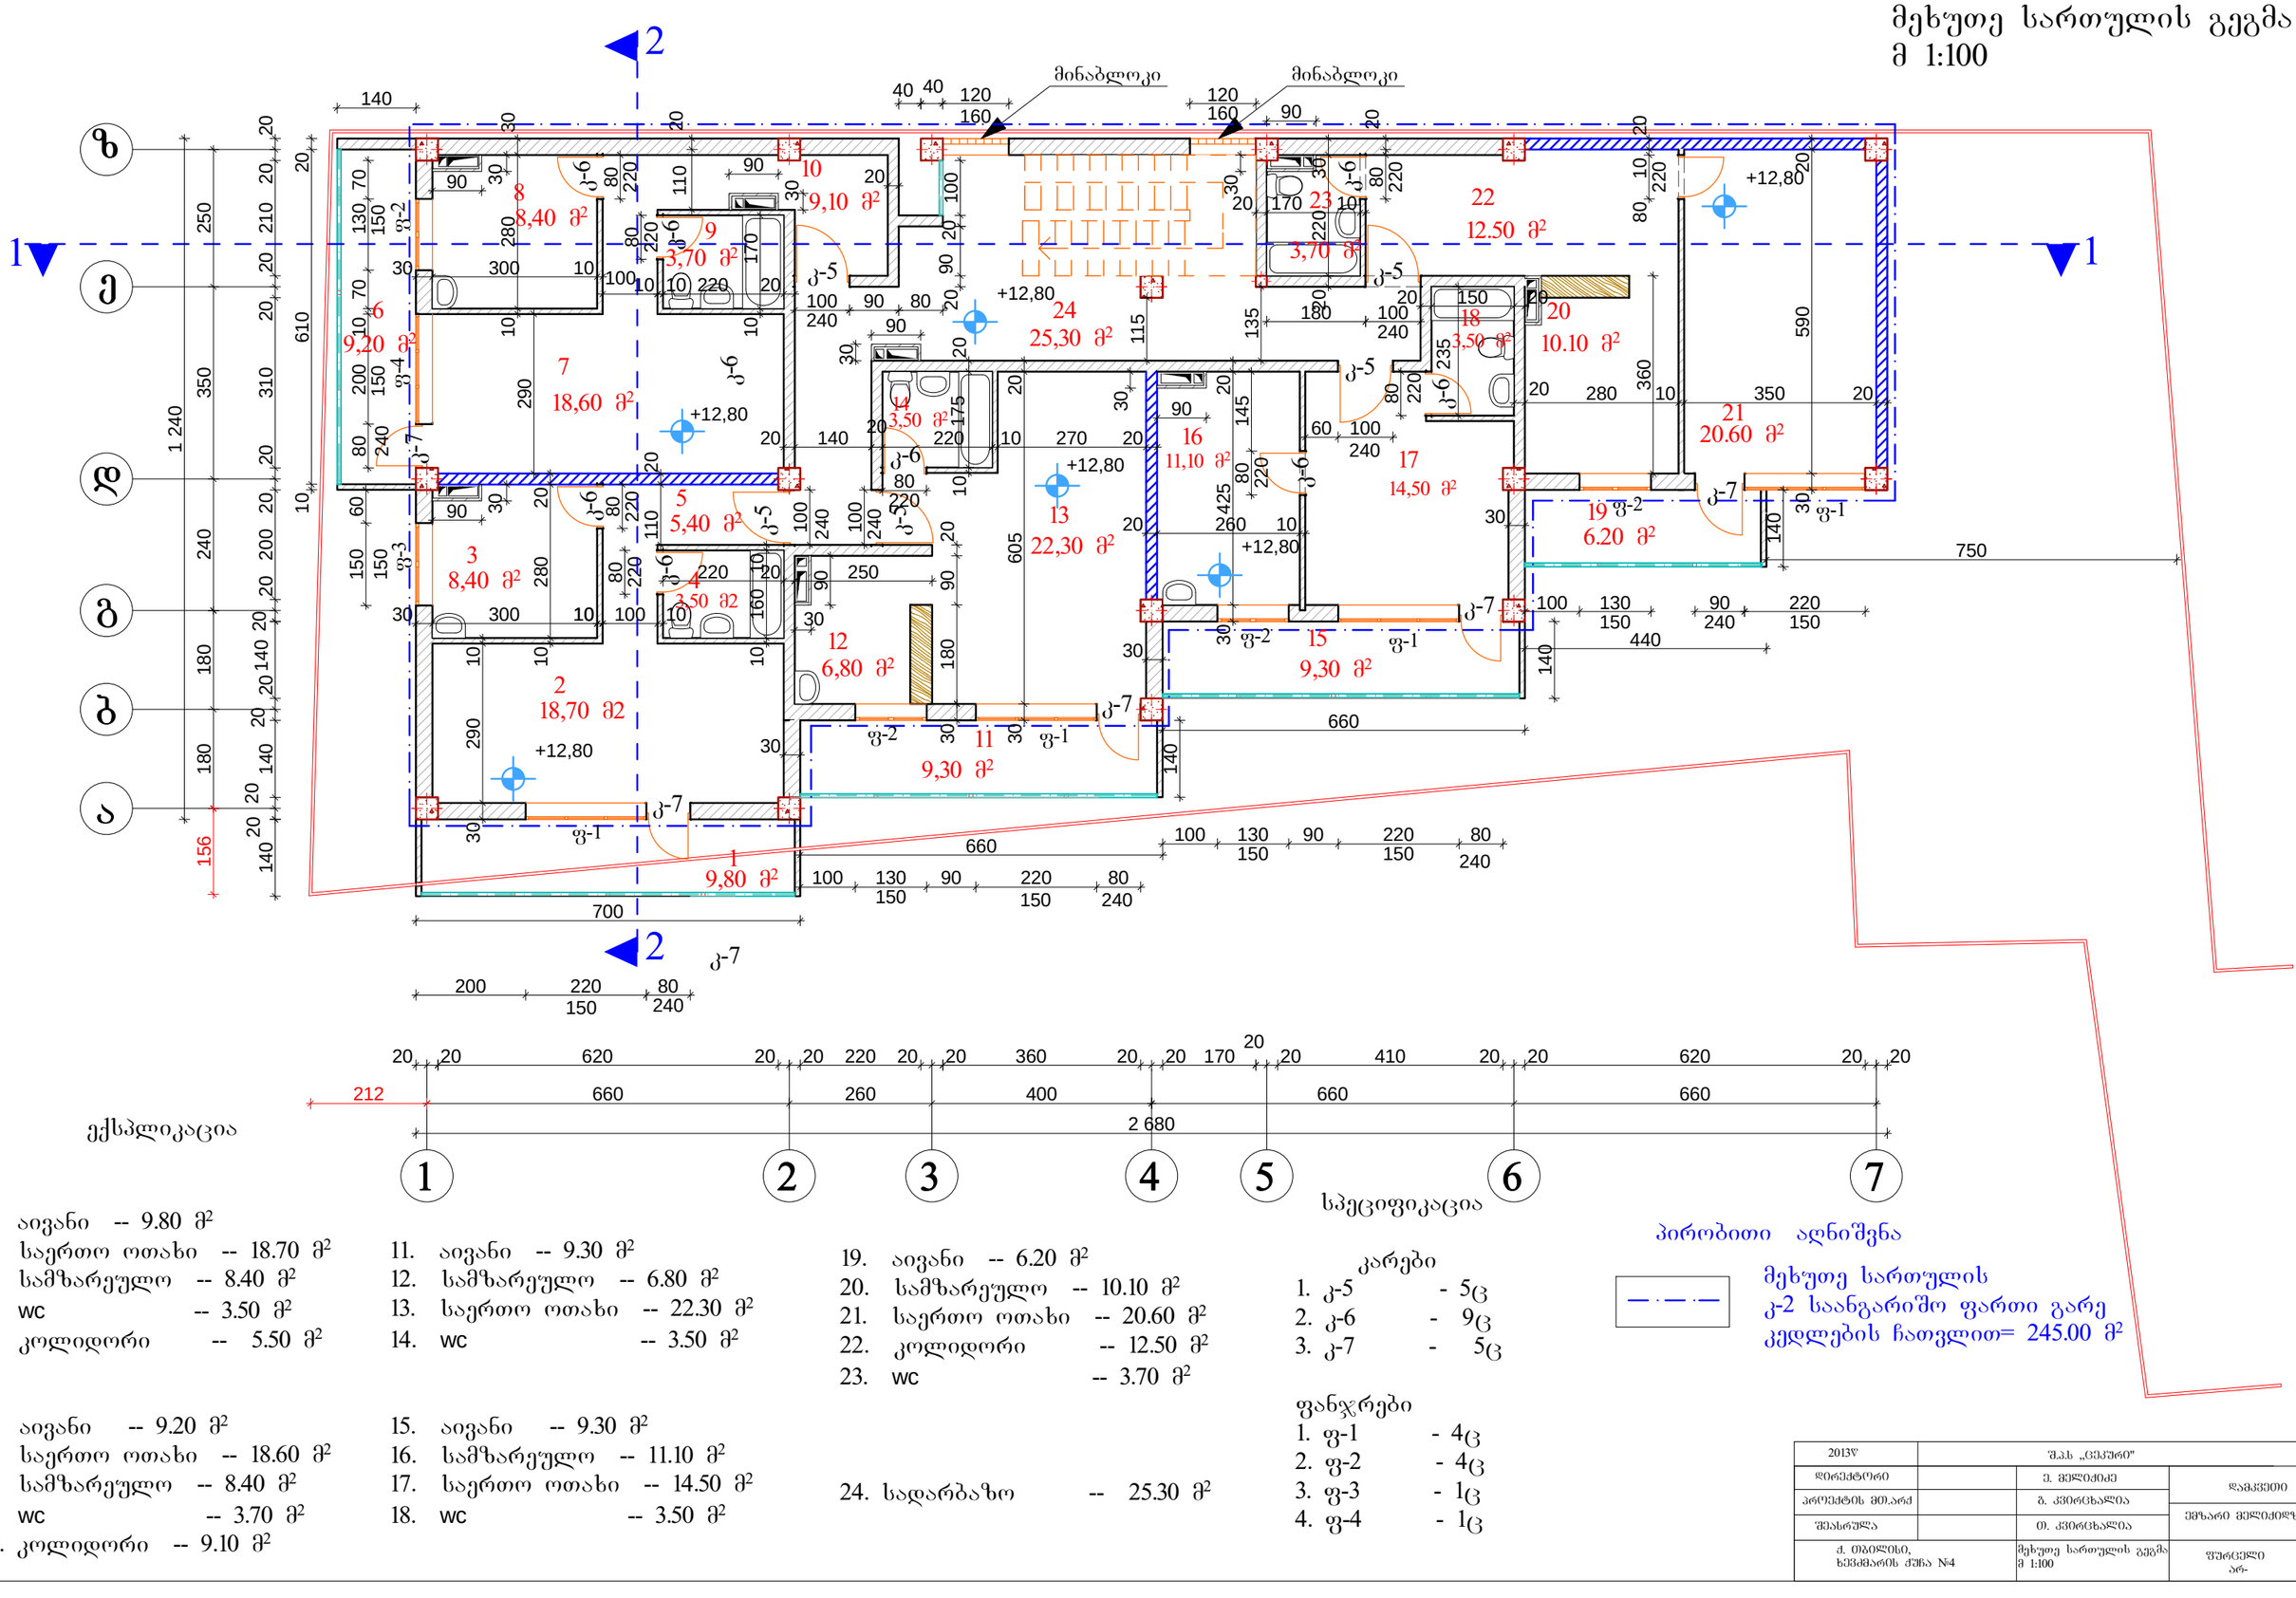

მეექვსე სართულის გეგმა

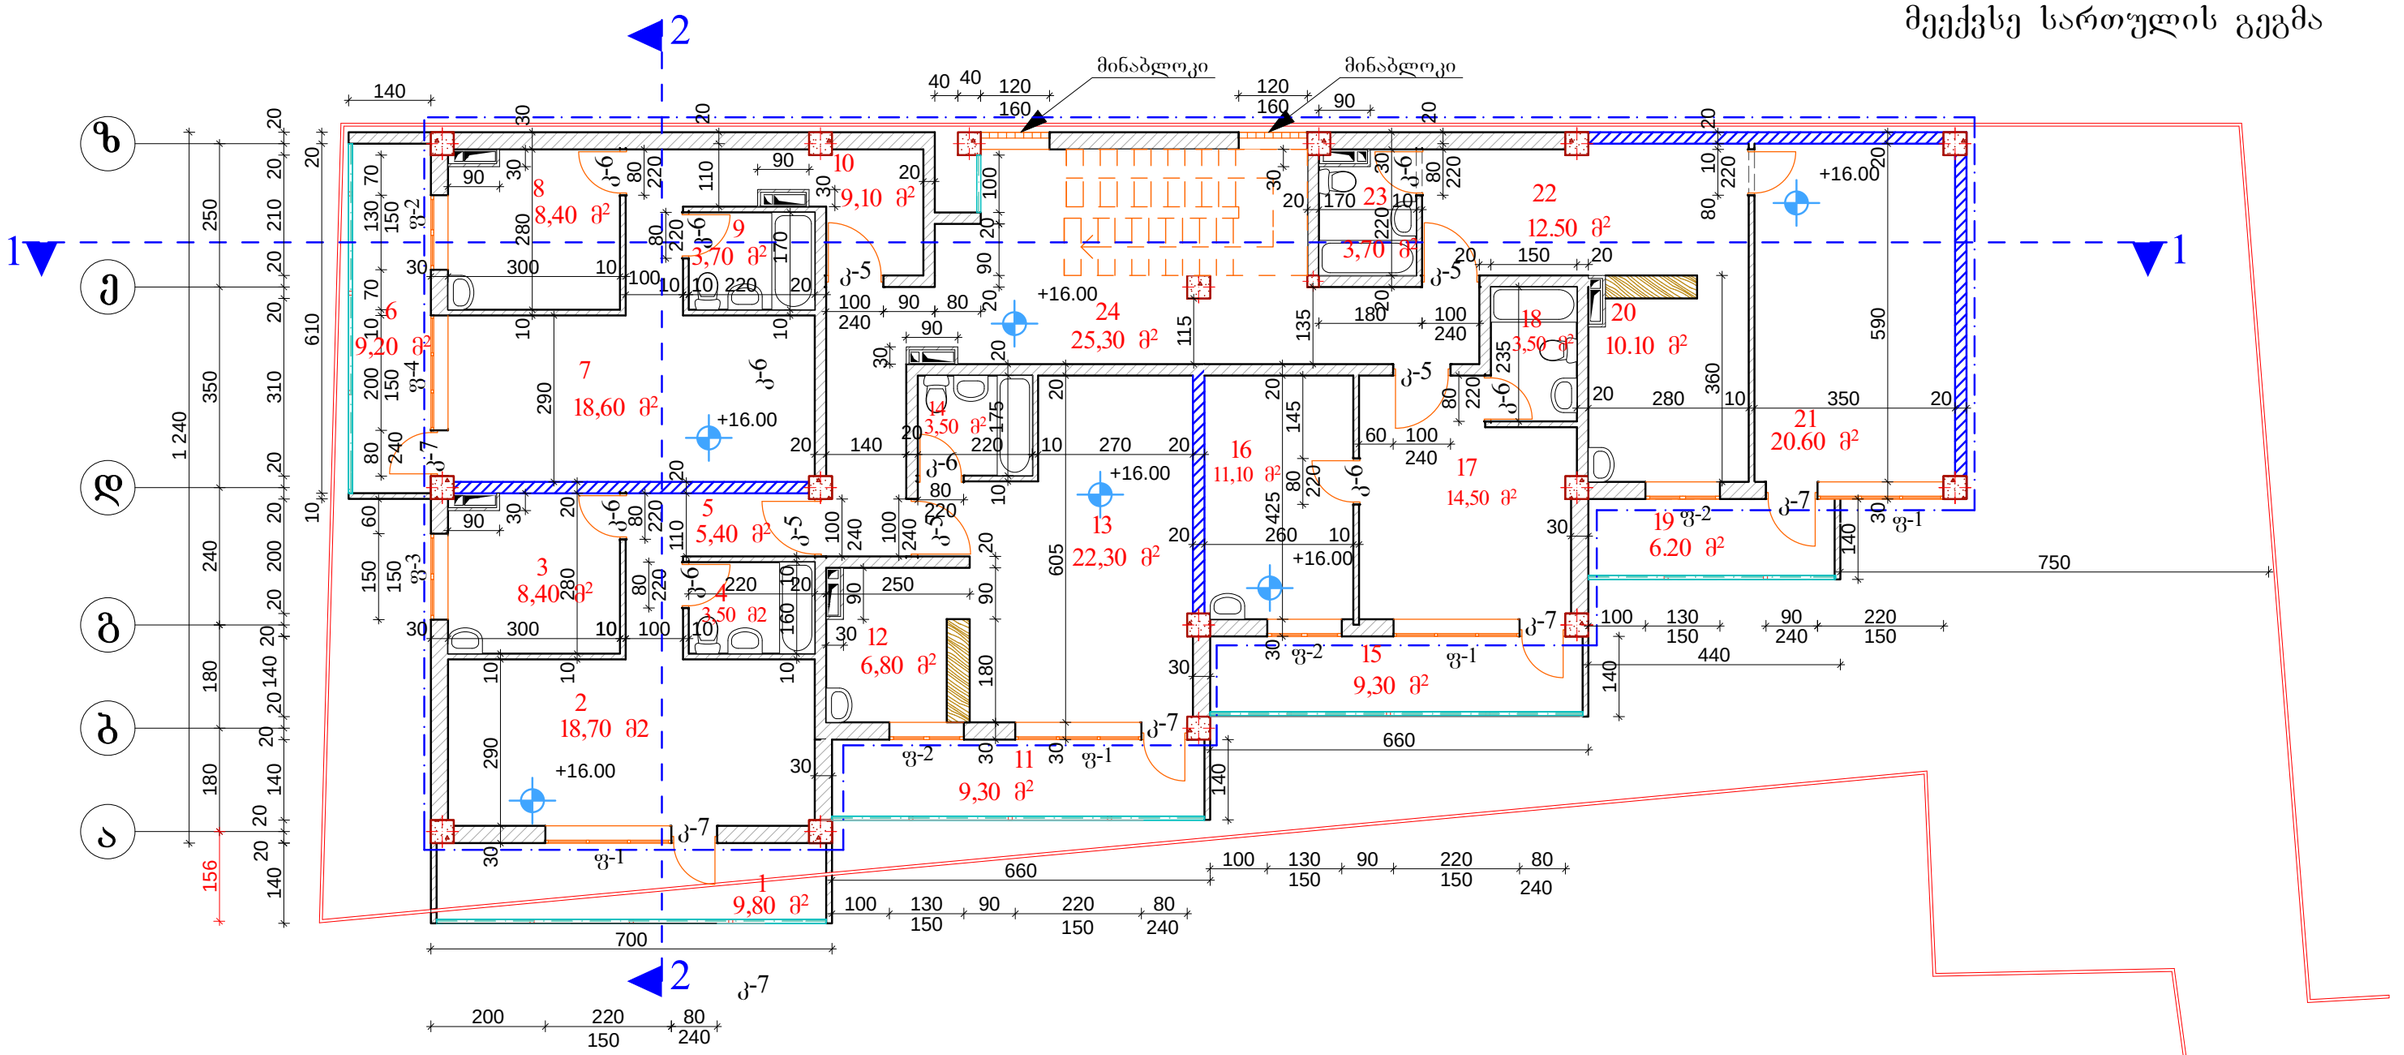

1. აივანი -- 9.80 მ²
2. საერთო ოთახი -- 18.70 მ²
3. სამზარეულო -- 8.40 მ²
4. wc -- 3.50 მ²
5. კოლიდორი -- 5.50 მ²
6. აივანი -- 9.20 მ²
7. საერთო ოთახი -- 18.60 მ²
8. სამზარეულო -- 8.40 მ²
9. wc -- 3.70 მ²
10. კოლიდორი -- 9.10 მ²
11. აივანი -- 9.30 მ²
12. სამზარეულო -- 6.80 მ²
13. საერთო ოთახი -- 22.30 მ²
14. wc -- 3.50 მ²
15. აივანი -- 9.30 მ²
16. სამზარეულო -- 11.10 მ²
17. საერთო ოთახი -- 14.50 მ²
18. wc -- 3.50 მ²
19. აივანი -- 6.20 მ²
20. სამზარეულო -- 10.10 მ²
21. საერთო ოთახი -- 20.60 მ²
22. კოლიდორი -- 12.50 მ²
23. wc -- 3.70 მ²
24. სადარბაზო -- 25.30 მ²

კარები
1. კ-5 - 5ც
2. კ-6 - 9ც
3. კ-7 - 5ც

ფანჯრები
1. ფ-1 - 4ც
2. ფ-2 - 4ც
3. ფ-3 - 1ც
4. ფ-4 - 1ც

პირობითი აღნიშვნა

მეექვსე სართულის კ-2 საანგარიშო ფართი გარე კედლების ჩათვლით= 245.00 მ2

2013წ	შ.პ.ს „ცეკური"		
დირექტორი		ე. მელიქიძე	დამკვეთი
პროექტის მთ.არქ		ბ. კვირცხალია	ქმნარი მელიქიძეზე
შესრულა		თ. კვირცხალია	
ქ. თბილისი, ხეცძარის ქუჩა №4	მეექვსე სართულის გეგმა მ 1:100		ფურცელი არ-

2013ў	"ЗАО "СЗЭТЭФО"
ясфсбдфсуфсо	1. ЗЗЭТЭФО
дсфсуздфсо. ЗЗО.дсф	2. ЗЗОТЭФСЗЭТЭФО
ЗЗЭЛФЭЗТЭФО	3. ЗЗОТЭФСЗЭТЭФО
4. ОЗЗОТЭФО, ЗЗЭТЭФСЗЭТЭФО ЗЗЭЛФЭЗТЭФО	
ЗЗЭЛФЭЗТЭФО	ЗЗОТЭФСЗЭТЭФО
ЗЗЭЛФЭЗТЭФО	ЗЗОТЭФСЗЭТЭФО
4. ОЗЗОТЭФО, ЗЗЭТЭФСЗЭТЭФО ЗЗЭЛФЭЗТЭФО	ЗЗОТЭФСЗЭТЭФО