
ჭრილი 2-2

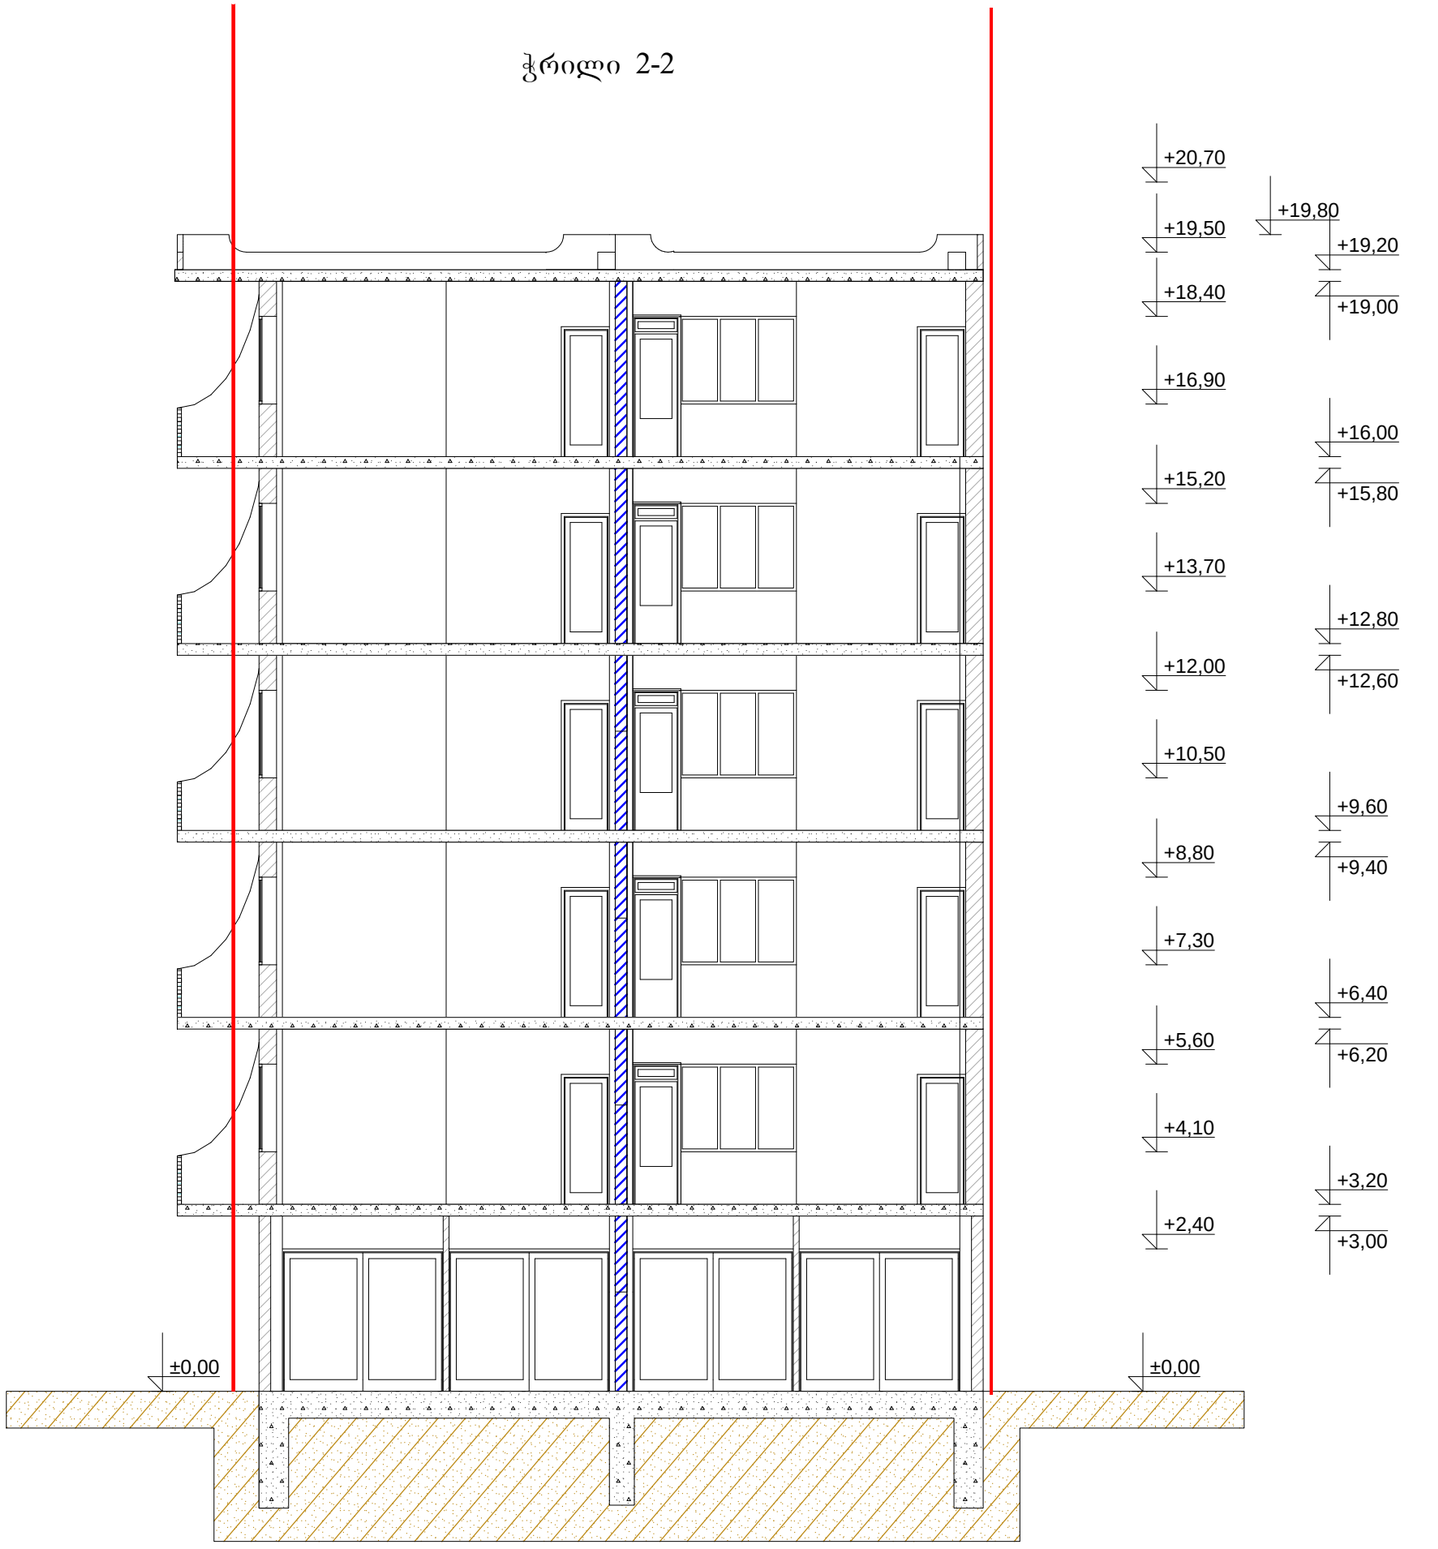

2013წ	შ.პ.ს „ცეკუშრი"		
დირექტორი		ე. მელიქიძე	დამკვეთი
პროექტის მთ.არქ		გ. კვირცხალია	ქმზარი მელიქიძე
შესრულა		თ. კვირცხალია	
ქ. თბილისი, ხეჭიმარის ქუჩა №4		ჭრილი 2-2 მ 1:100	წყრცელი არ-

ჭრილი 1-1



2013წ	შპს „ცეკური"		
დირექტორი		ე. მელიძიძე	დამკვეთი
პროექტის მთ.არქ		ბ. კვირცხალია	
შესასრულა		თ. კვირცხალია	ეზოს არე მელიძიძე
ქ. თბილისი, ხეივნარის ქუჩა №4		ფასადი 1-1 მ 1:100	ფურცელი არ-