გეგმა ნიშნულზე +0.08
მ 1:100

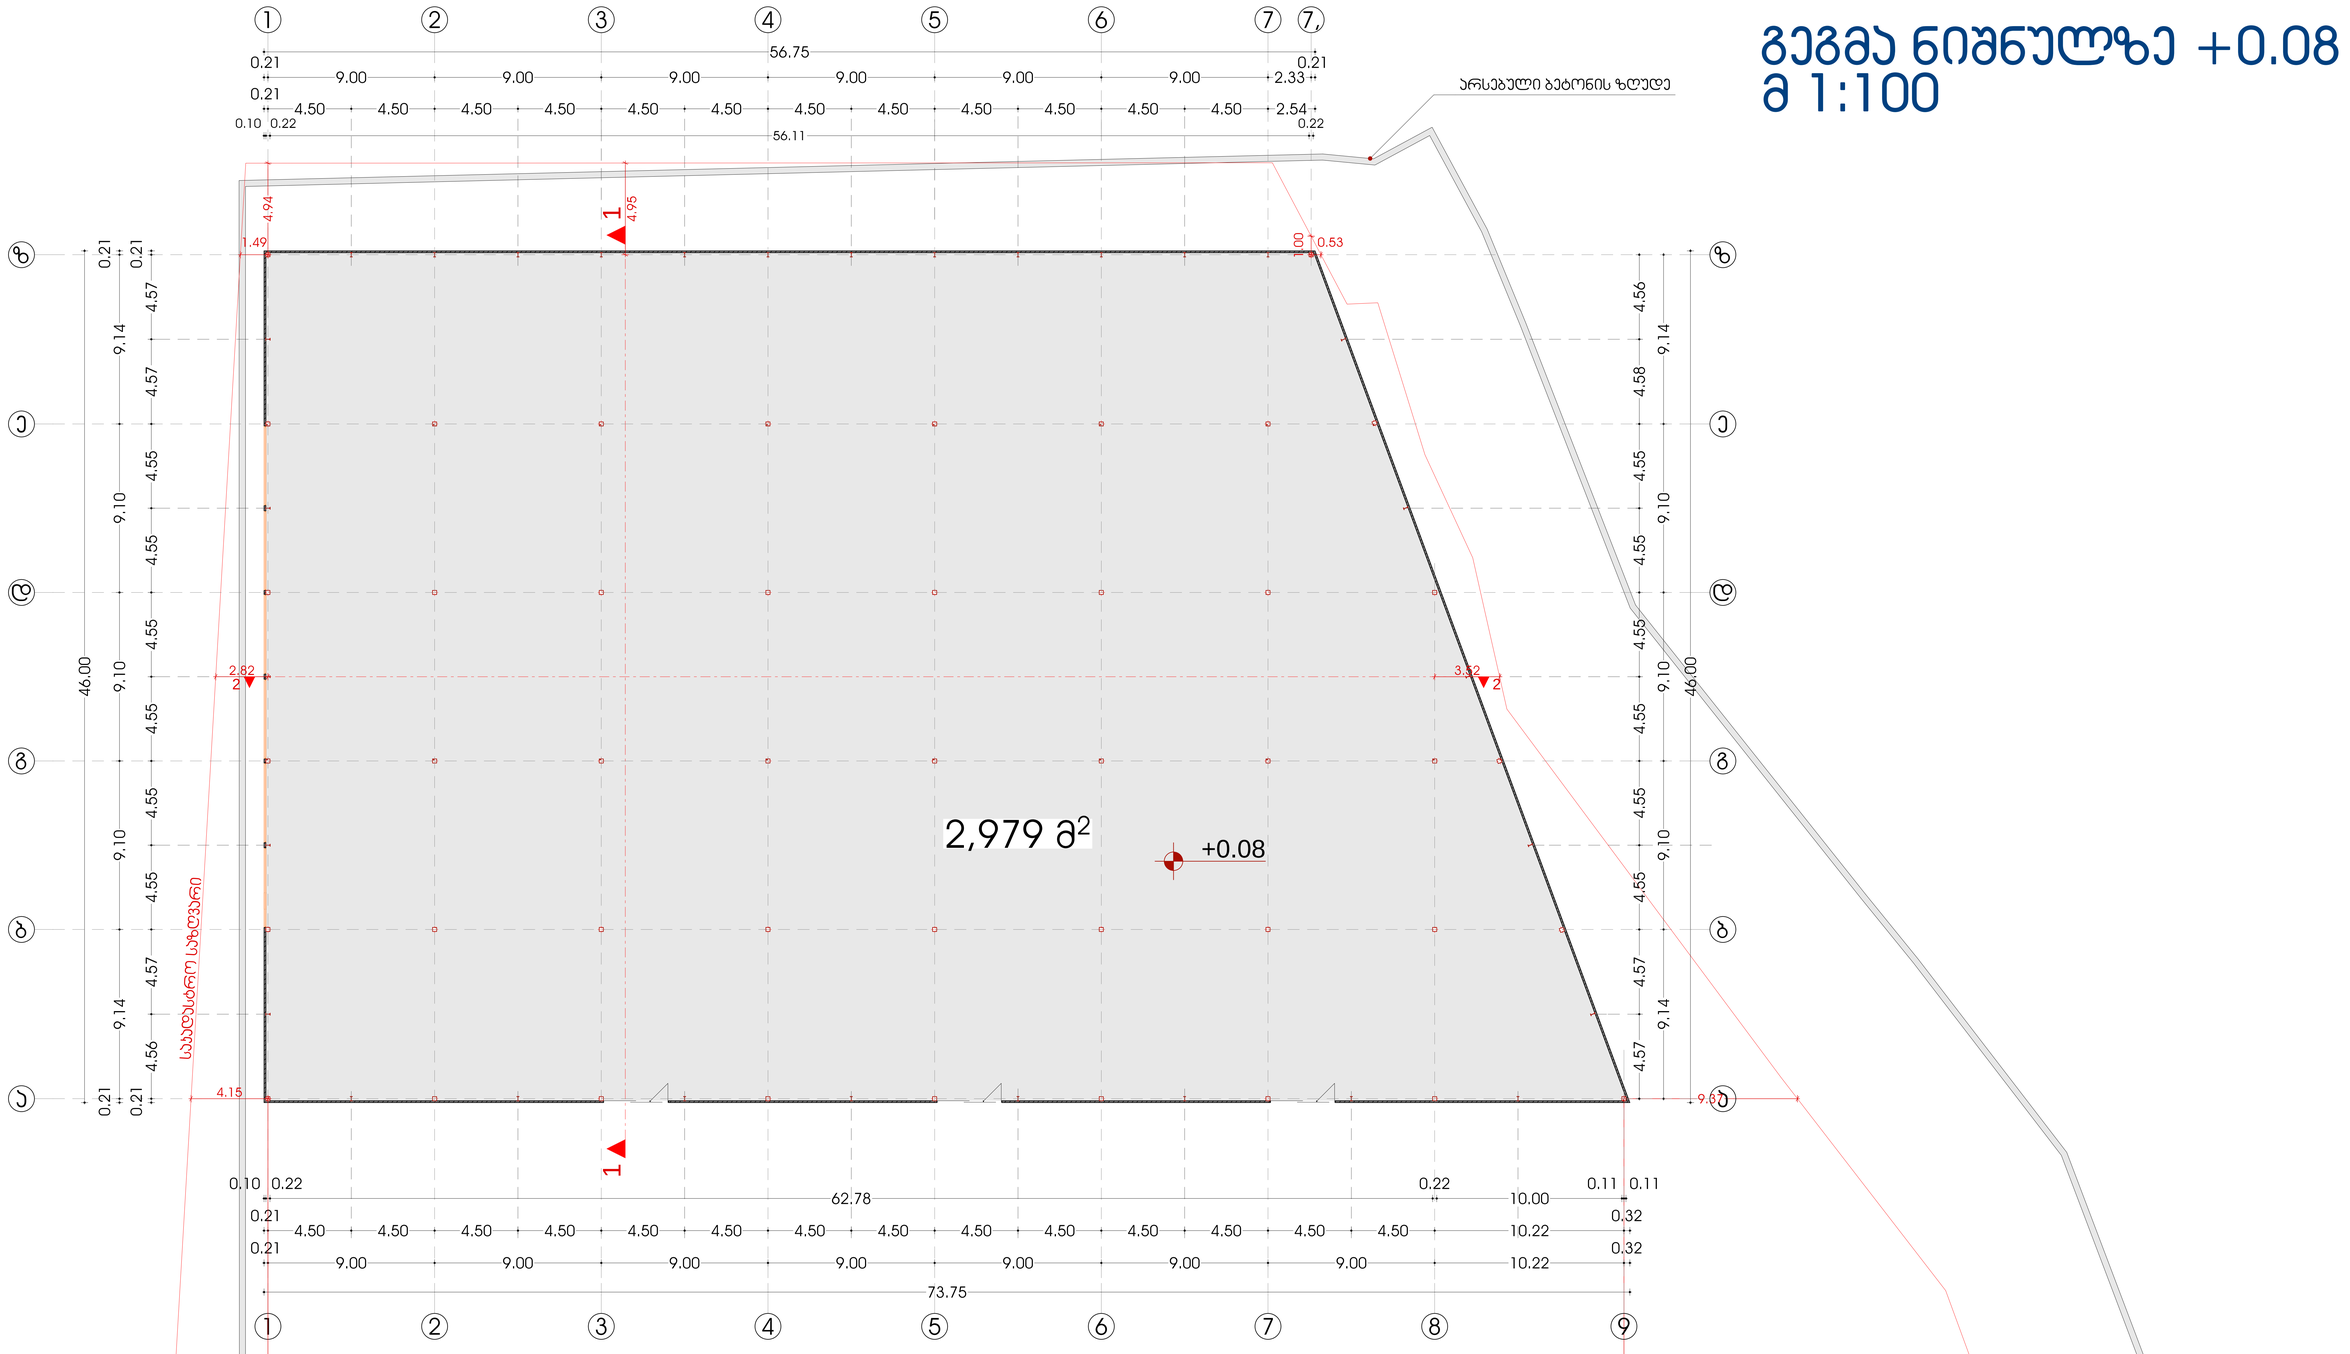

ი/მ "გელა გელაშვილი"		
დირექტორი		გ. გელაშვილი
მთ.არქიტექტორი		დ. ხუხუნაიშვილი
პრ.ავტორი		დ. ხუხუნაიშვილი
დამკვეთი		გ. გელაშვილი

პროექტის სახელწოდება:			
სასაწყობე შენობა-ნაგებობა			
ობიექტის მის:	ქალაქი თბილისი, ჭუჩა ქიზიყი, №12 (ნაკვეთი №2/21)		
ნახაზის სახელწოდება:			მასშტაბი:
გეგმა ნიშნულზე +0.08			1:100
პროექტი	ფურცელი	ფურცლები	თარიღი
სტადია	ფ-	ფ.	2013წ

სახურავის გეგმა
მ 1:100

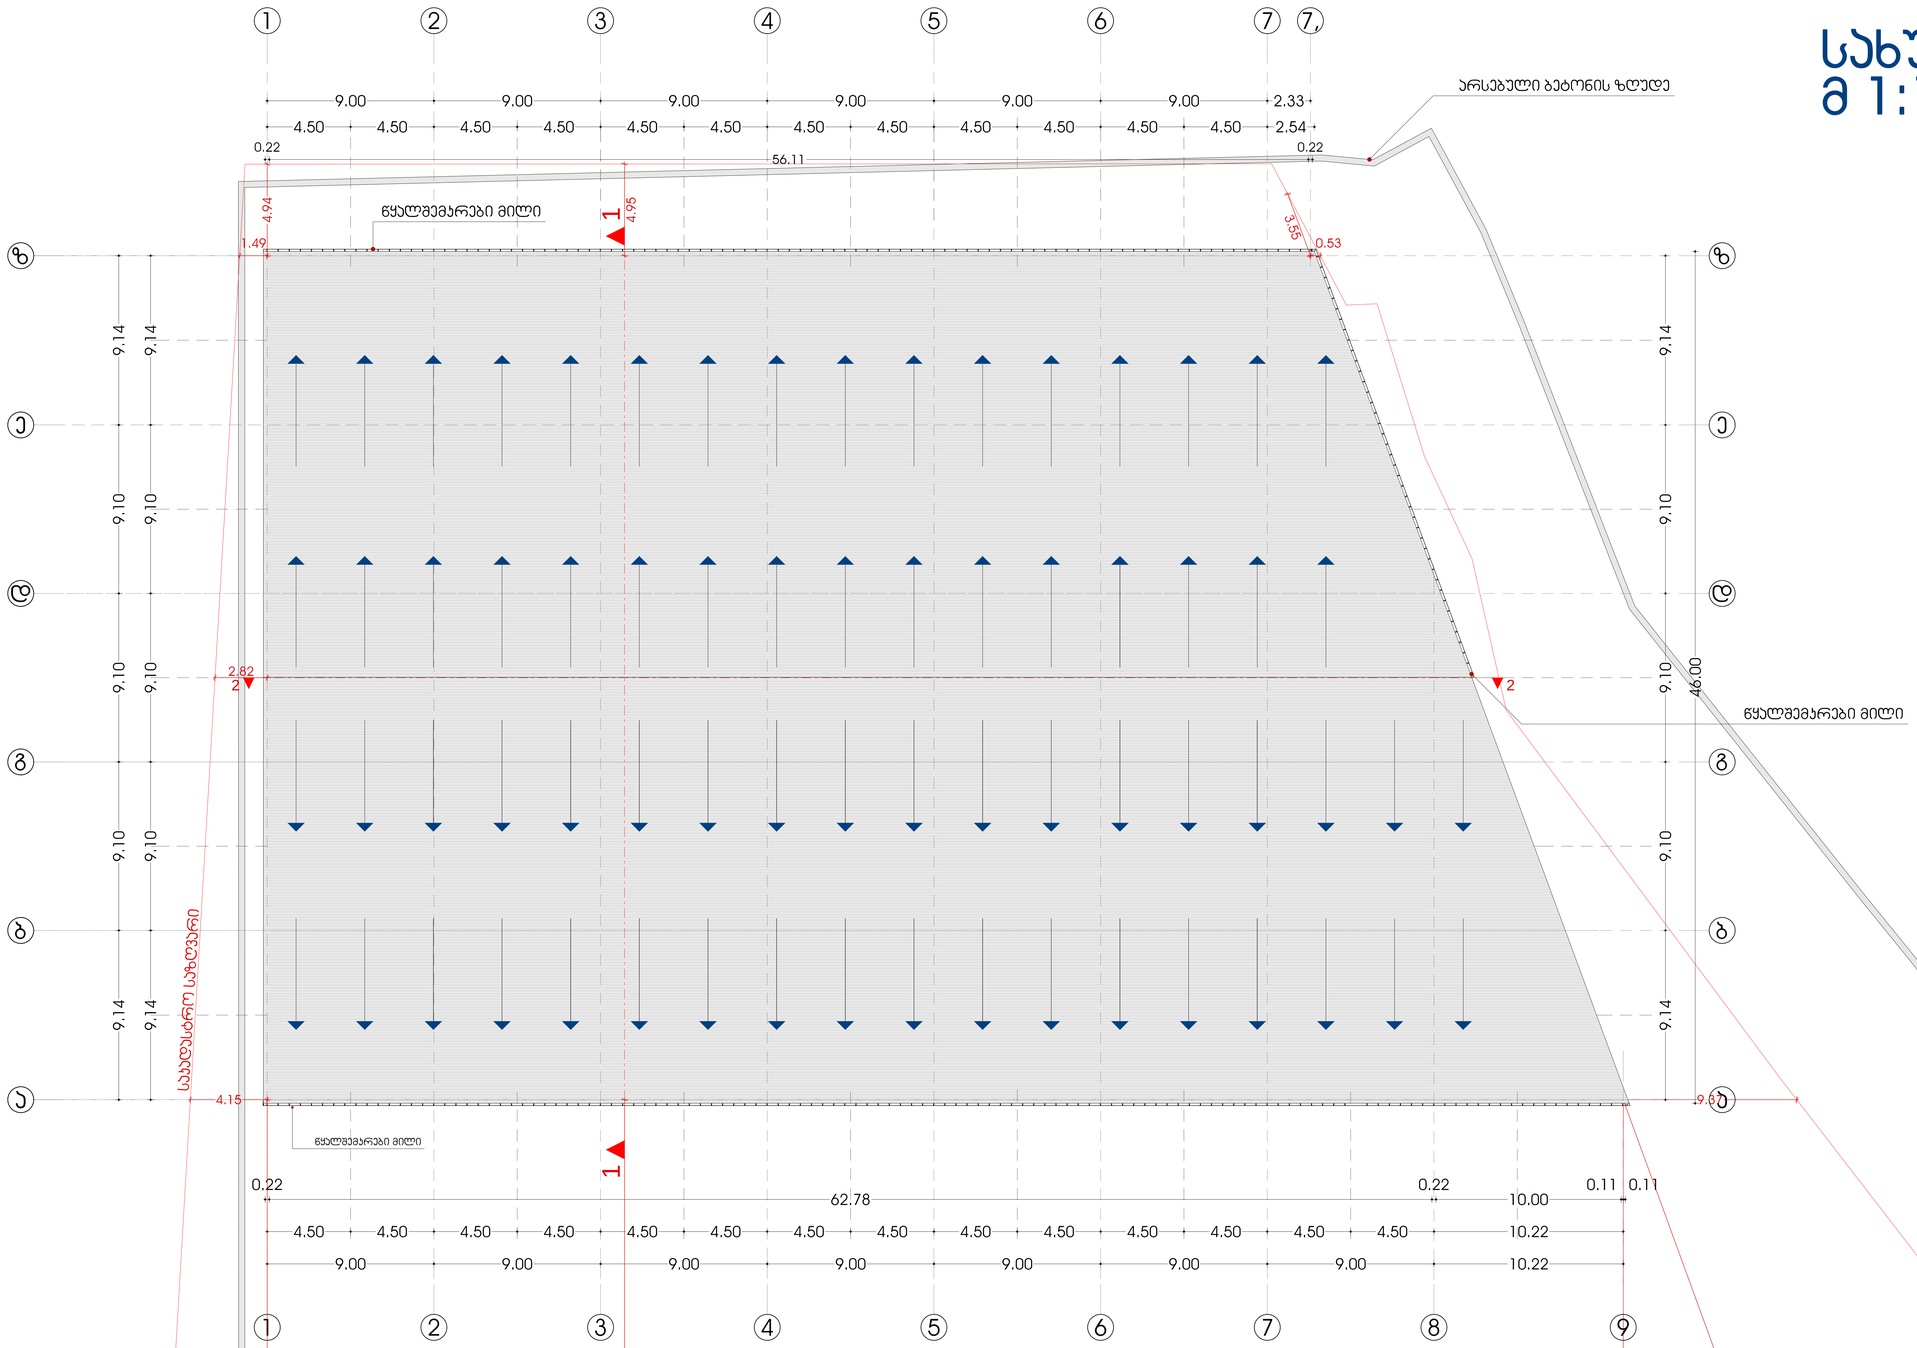

ი/მ "გელა გელაშვილი"			
დირექტორი		გ. გელაშვილი	
მთ.არქიტექტორი		დ. ხუხუნაიშვილი	
პრ.ავტორი		დ. ხუხუნაიშვილი	
დამკვეთი		გ. გელაშვილი	

პროექტის სახელწოდება:

სასაწყობე შენობა-ნაგებობა

ობიექტის მის: ქალაქი თბილისი, ჭუჩა ქიზიყი, №12 (ნაკვეთი №2/21)

ნახაზის სახელწოდება:

სახურავის გეგმა

მასშტაბი: 1:100

პროექტი	შურცელი	შურცლები	თარიღი
სტადია	შ-	შ.	2013წ