ჭრილი 1-1
მ 1:100

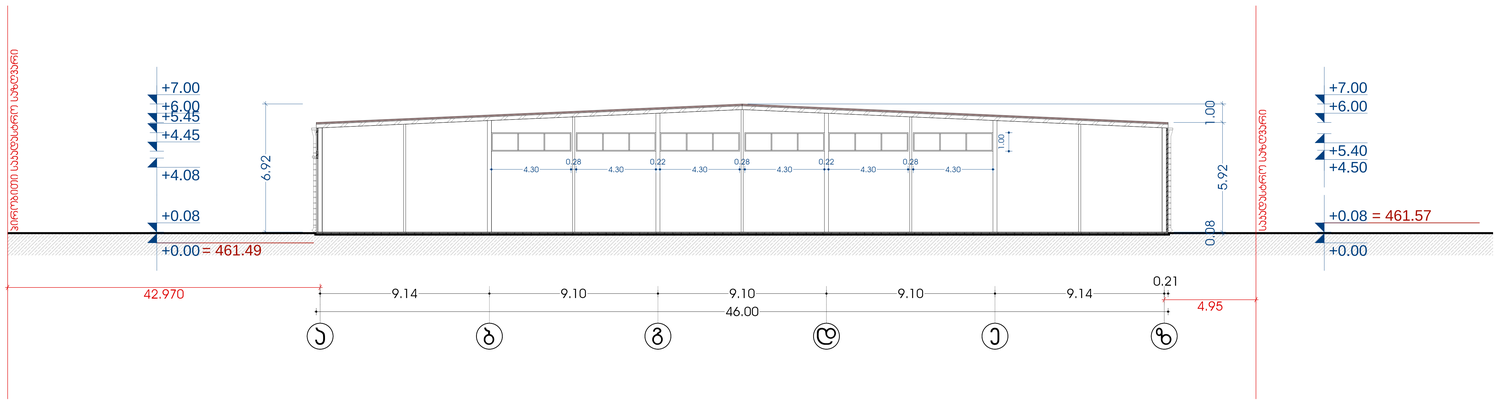

ი/მ "გელა გელაშვილი"			პროექტის სახელწოდება:	
			სასაწყობე შენობა-ნაგებობა	
			ობიექტის მის:	ქალაქი თბილისი, ჭუნა ძიხიძი, №12 (ნაკვეთი №2/21)
დირექტორი		ბ. გელაშვილი	ნახაზის სახელწოდება:	
მთ.არქიტექტორი		დ. ხუხუნაიშვილი	ჭრილი 1-1	მასშტაბი: 1:100
პრ.ავტორი		დ. ხუხუნაიშვილი		
დამკვეთი		ბ. გელაშვილი		

პროექტი	შეცელი	შეცლები	თარიღი
სტადია	შ-	შ.	2013წ

ჭრილი 2-2
მ 1:100

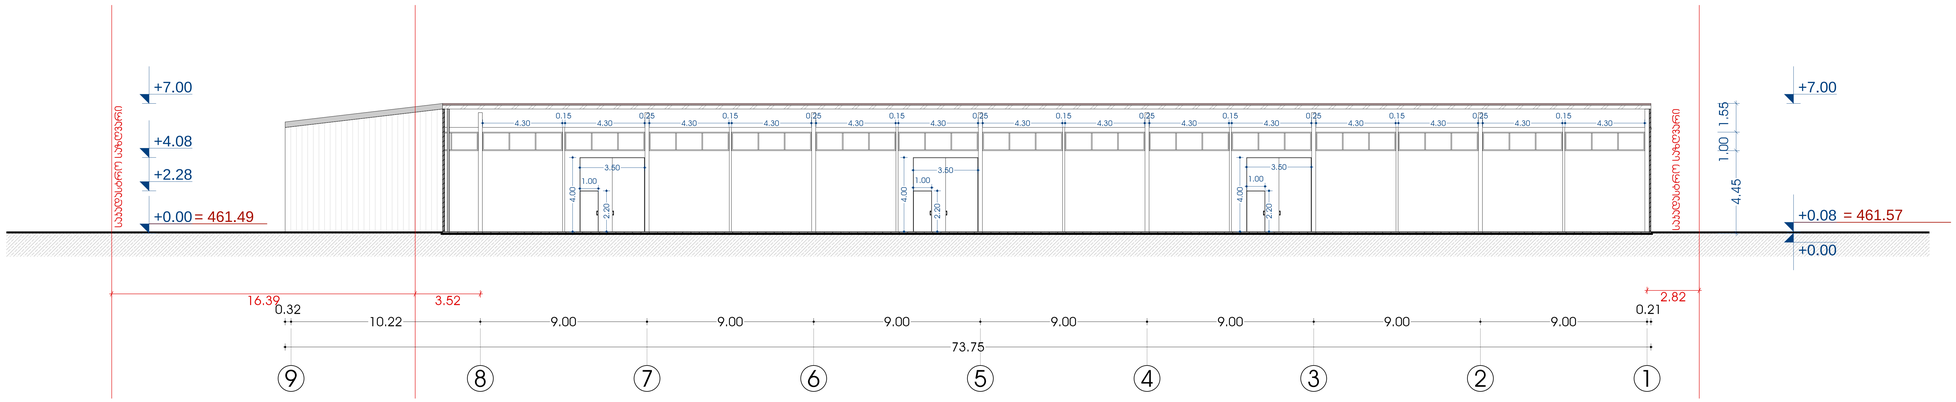

ი/მ "გელა გელაშვილი"		
დირექტორი		გ. გელაშვილი
მთ.არქიტექტორი		დ. ხუხუნაიშვილი
პრ.ავტორი		დ. ხუხუნაიშვილი
დამკვეთი		გ. გელაშვილი

პროექტის სახელწოდება:

სასაწყობე შენობა-ნაგებობა

ობიექტის მის: ქალაქი თბილისი, ჭუჭა ქიზიყი, №12 (ნაკვეთი №2/21)

ნახაზის სახელწოდება:

ჭრილი 2-2

მასშტაბი: 1:100

პროექტი	შურცელი	შურცლები	თარიღი
სტადია	შ-	შ.	2013წ