ფასადი 1-9 ღერძებში
მ 1:100

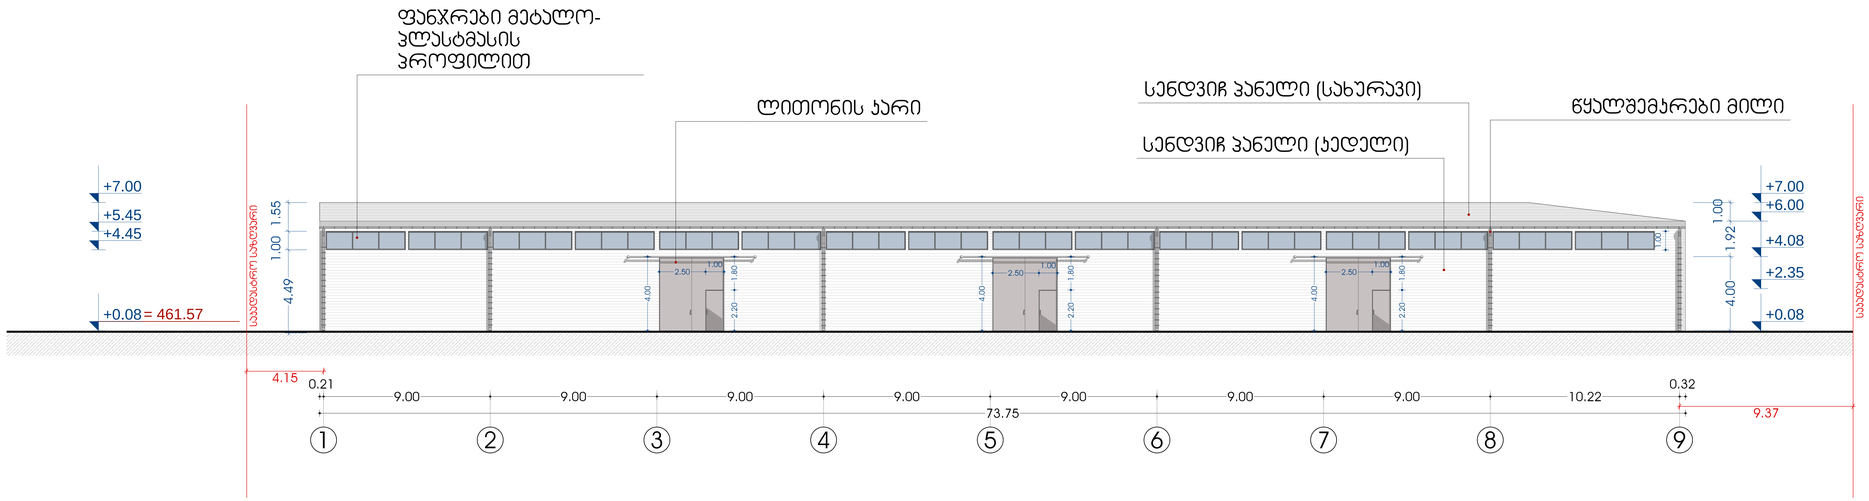

ი/მ "გელა გელაშვილი"		
დირექტორი		გ. გელაშვილი
მთ.არქიტექტორი		დ. ხუხუნაიშვილი
პრ.ავტორი		დ. ხუხუნაიშვილი
დამკვეთი		გ. გელაშვილი

პროექტის სახელწოდება:

სასაწყობე შენობა-ნაგებობა

ობიექტის მის:	ქალაქი თბილისი, ჭუჩა ქიზიყი, №12 (ნაკვეთი №2/21)

ნახაზის სახელწოდება:

ფასადი 1-9 ღერძებში	მასშტაბი: 1:100

პროექტი	ფურცელი	ფურცლები	თარიღი
სტადია	ფ-	ფ.	2013წ

ფასადი ა-ზ ღერძებში
მ 1:100

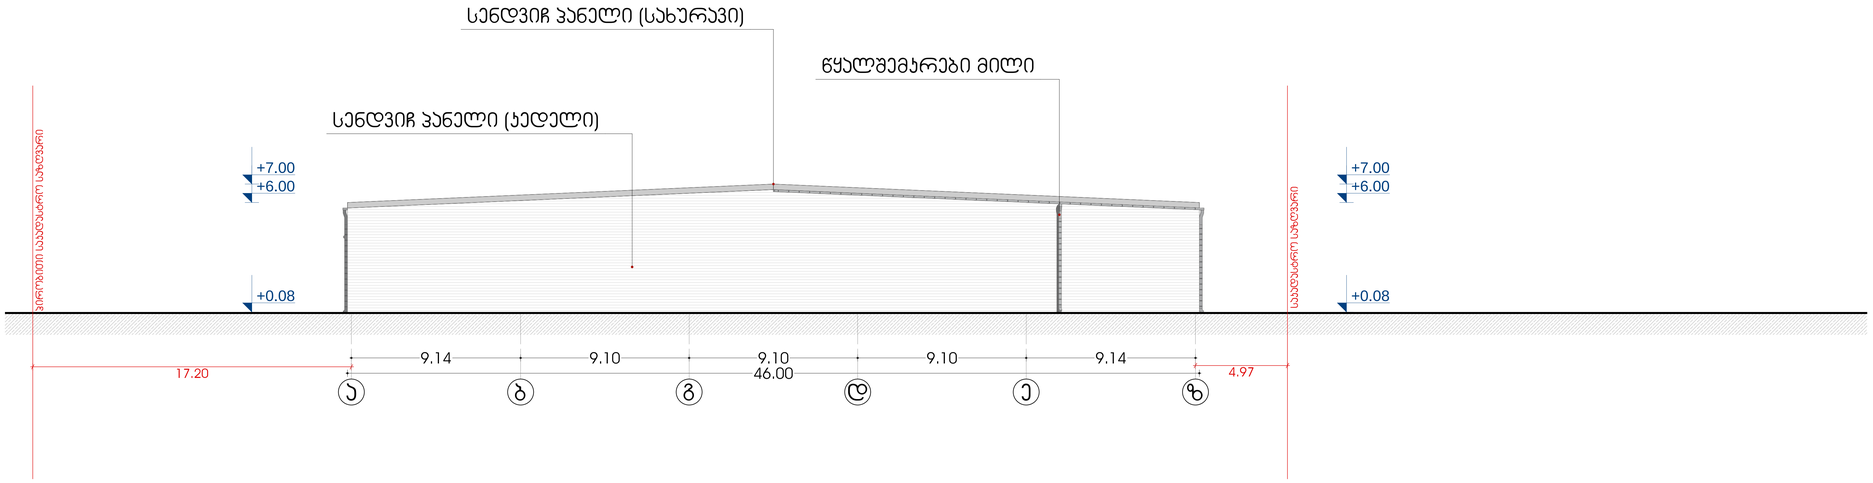

ი/მ "გელა გელაშვილი"			პროექტის სახელწოდება:	
			სასაწყობე შენობა-ნაბებობა	
			ობიექტის მის:	ქალაქი თბილისი, ჭუჭა ჭიზიჟი, №12 (ნაკვეთი №2/21)
დირექტორი		გ. გელაშვილი	ნახაზის სახელწოდება:	
მთ.არქიტექტორი		დ. ხუხუნაიშვილი	ფასადი ა-ზ ღერძებში	მასშტაბი: 1:100
პრ.ავტორი		დ. ხუხუნაიშვილი		
დამკვეთი		გ. გელაშვილი		

პროექტი	ფურცელი	ფურცლები	თარიღი
სტადია	ფ-	ფ.	2013წ

ფასადი 9-1 ღერძებში
მ 1:100

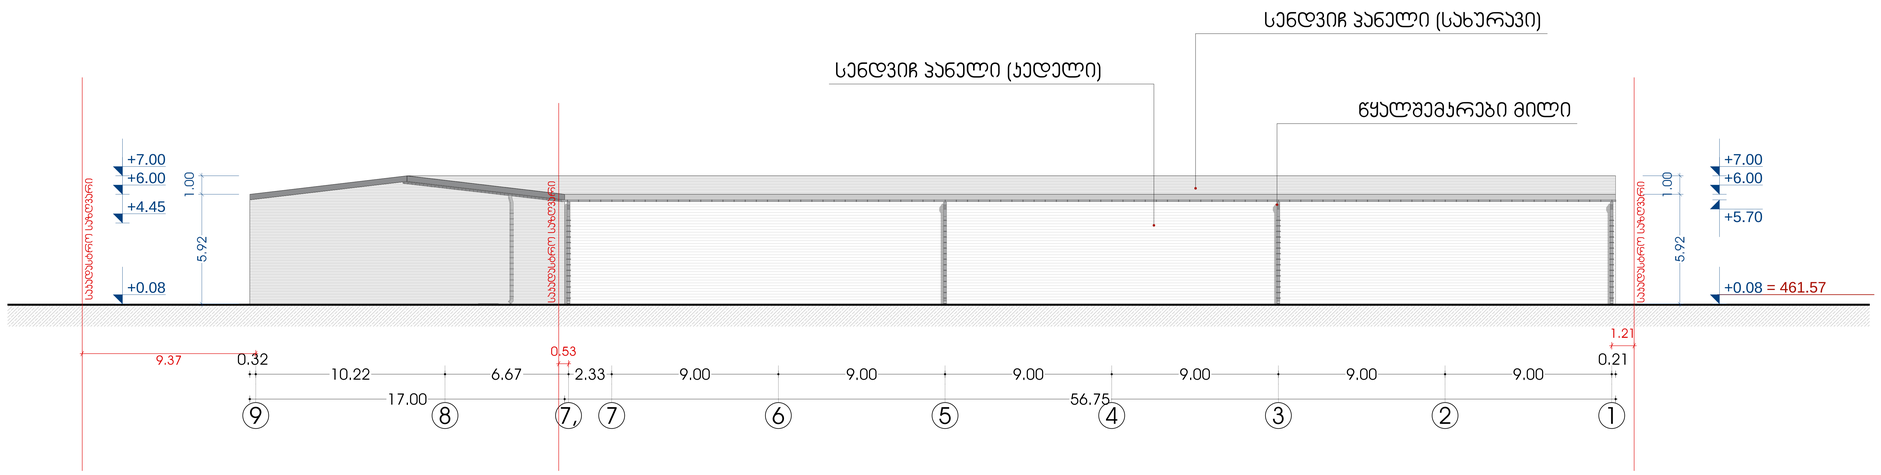

ი/მ "გელა გელაშვილი"		
დირექტორი		გ. გელაშვილი
მთ.არქიტექტორი		დ. ხუხუნაიშვილი
პრ.ავტორი		დ. ხუხუნაიშვილი
დამკვეთი		გ. გელაშვილი

პროექტის სახელწოდება:			
სასაწყობე შენობა-ნაბებობა			
ობიექტის მის:	ქალაქი თბილისი, ჭუჩა ქიზიყი, №12 (ნაკვეთი №2/21)		
ნახაზის სახელწოდება:			
ფასადი 9-1 ღერძებში			მასშტაბი: 1:100
პროექტი	ფურცელი	ფურცლები	თარიღი
სტადია	ფ-	ფ.	2013წ

ფასადი ზ-ა ღერძებში
მ 1:100

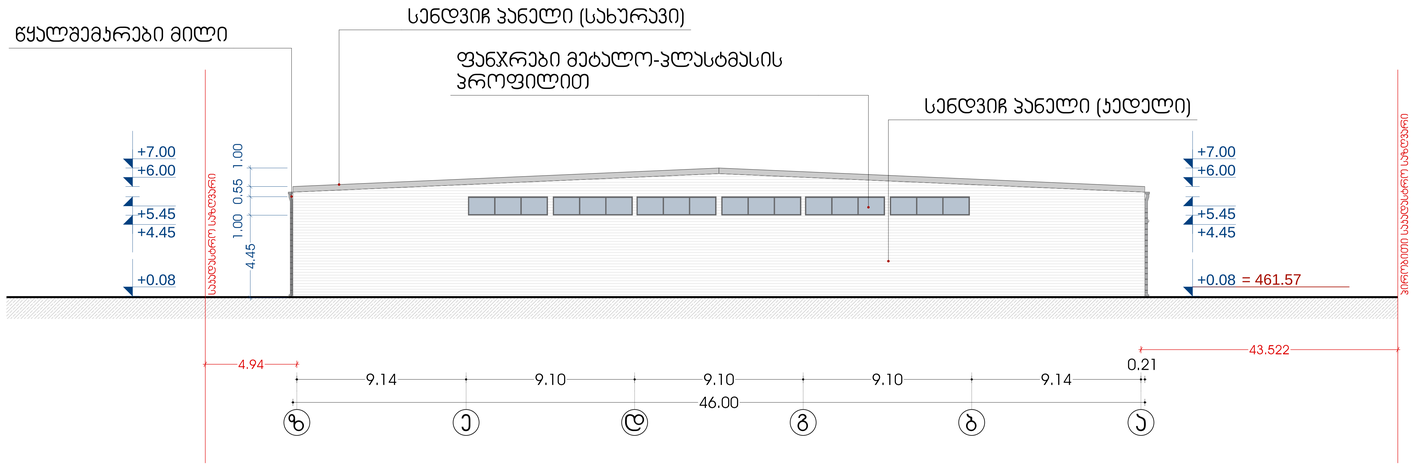

ი/მ "გელა გელაშვილი"		
დირექტორი		გ. გელაშვილი
მთ.არქიტექტორი		დ. ხუხუნაიშვილი
პრ.ავტორი		დ. ხუხუნაიშვილი
დამკვეთი		გ. გელაშვილი

პროექტის სახელწოდება:			
სასაწყობე შენობა-ნაგებობა			
ობიექტის მის:	ქალაქი თბილისი, ჭუჭა ქიზიყი, №12 (ნაკვეთი №2/21)		
ნახაზის სახელწოდება:			
ფასადი ზ-ა ღერძებში			მასშტაბი: 1:100
პროექტი	ფურცელი	ფურცლები	თარიღი
სტადია	ფ-	ფ.	2013წ