შენობის მაქსიმალური სიმაღლის განმსაზღვრელი სქემა

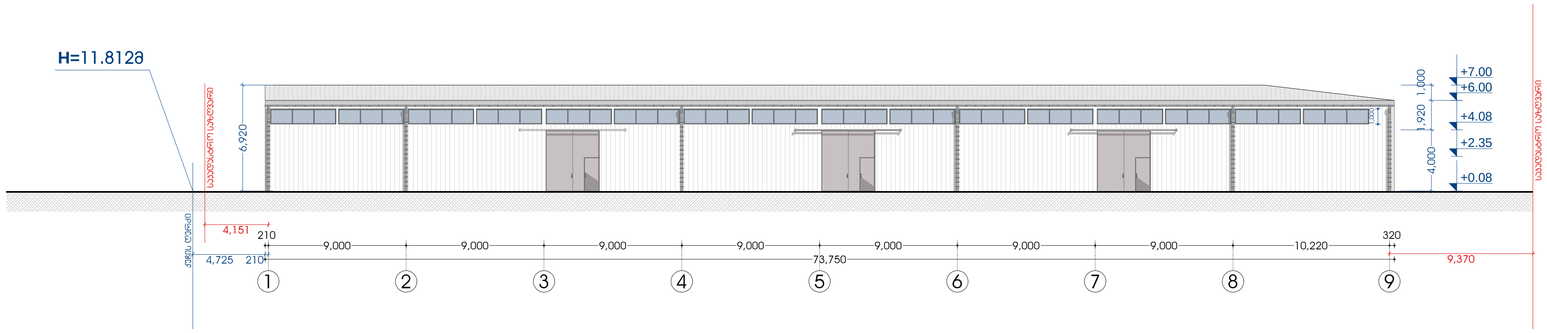

ი/მ "გელა გელაშვილი"			პროექტის სახელწოდება: სასაწყობე შენობა-ნაგებობა
			ობიექტის მის: ქალაქი თბილისი, ჭუჩა ქიზიყი, № 12 (ნაკვეთი №2/21)
დირექტორი		გ. გელაშვილი	ნახაზის სახელწოდება: შენობის მაქსიმალური სიმაღლის განმსაზღვრელი სქემა
მთ.არქიტექტორი		დ.ხუხუნაიშვილი	მასშტაბი: 1:200
პრ.პატორი		დ.ხუხუნაიშვილი	
დამკვეთი		გ. გელაშვილი	

პროექტი	ფურცელი	ფურცლები	თარიღი
სტადია	ფ -	ფ -A1	2013 წ