


ფასადის მოპირკეთების დეტალი №1 მ. 1:20

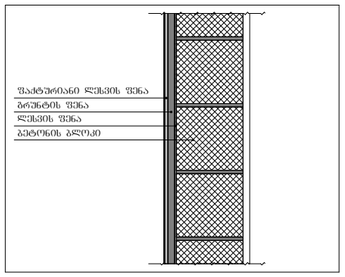

ფილეების მოპირკეთების
დეტალი №2 მ. 1:20

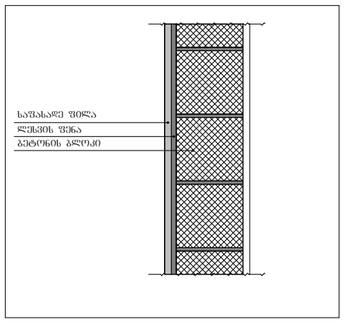

ფასადის მოპირკეთების დეტალი №3 მ. 1:20

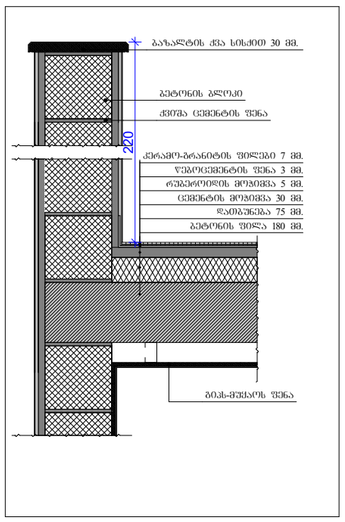


ფასადის მოსაპირკეთებელი პერამოგრანიტის ფილები ზომით 24X88სმ

R,-117, G-74, B-29



ფასადი "1-7" მ. 1:200

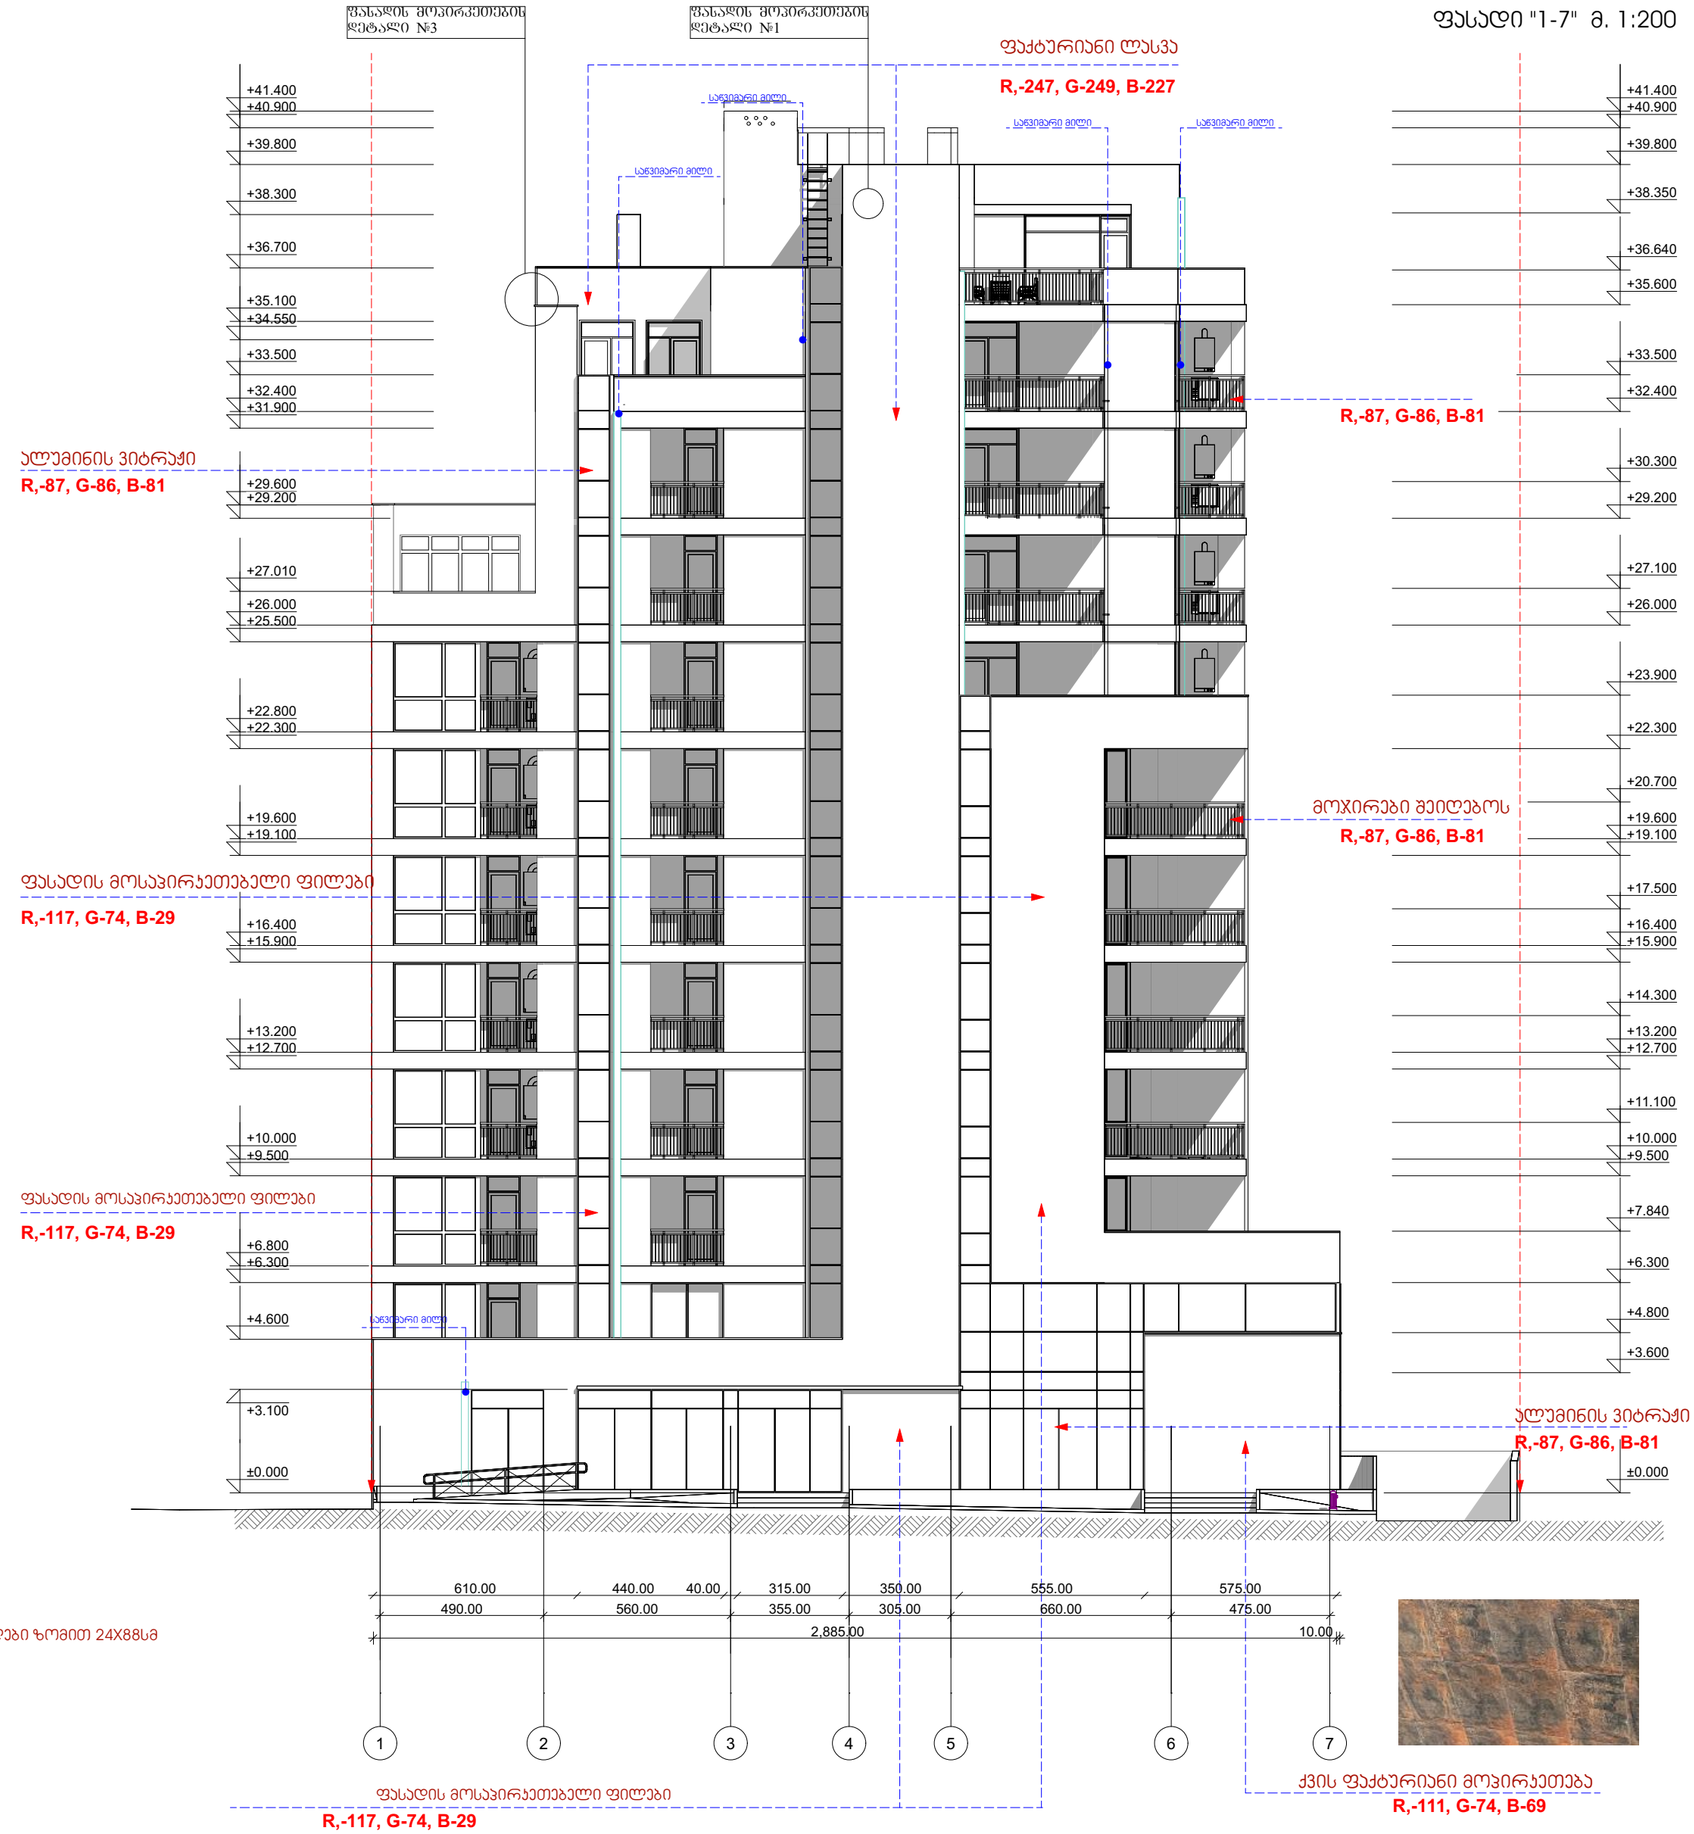

ფორმატი	დაკვეთა №	ფაილის სახელი
A-3		

ექსპლიკაცია:

შენიშვნები:

ზომები მოცემულია მეტრებში

+0.00=435.30 (აბს. ნიშნული)

პროექტის სახელწოდება:

ქ. თბილისში, მცხეთის გზის მიმდებარედ (ნაკვ. №01.72.14.034.968) შ.პ.ს. "თორის" კუთვნილ მიწის ნაკვეთზე მრავალფუნქციური კომპლექსი/შენობის არქიტექტურული კორექტირებული პროექტი

	გვარი	ხელმოწერა
დირექტორი:	გ. დათებაშვილი	
მთ. არქიტ.:	თ. დათებაშვილი	
არქიტექტორი:	გ. დათებაშვილი	
შესრულა:	გ. გვანცელაძე	

მისამართი

შპს "JD studio"

მასშტაბი	1:200	ფასადი "1-7"
თარიღი	2020	

სტადია	ფურცელი	ფურცლები
ა.პ.	A-301	36

ფასადი "ა-ზ" მ. 1:200

ფაქტურიანი ღესვა
R,-247, G-249, B-227

ფასადის მოპირკეთების დეტალი №1

სველებული მილი

ფაქტურიანი ღესვა
R,-247, G-249, B-227

სველებული მილი

+41.400
+40.900
+39.800
+38.260
+36.700
+35.600
+35.100
+33.500
+32.400
+31.900
+30.300
+29.200
+28.700
+27.100
+26.000
+25.500
+23.900
+22.800
+22.300
+22.265
+20.700
+19.600
+19.100
+17.500
+16.400
+15.875
+15.900
+14.300
+13.200
+12.700
+11.100
+10.000
+9.500
+7.800
+7.900
+6.300
+6.800
+4.800
+4.700
+3.600
+3.100
±0.000
-0.300
-0.840
-3.000

160.00
310.00
110.00
50.00
160.00
110.00
50.00
160.00
110.00
50.00
160.00
110.00
50.00
160.00
110.00
50.00
160.00
110.00
50.00
160.00
110.00
50.00
270.00
50.00
160.00
110.00
50.00
160.00
110.00
50.00
270.00
50.00
310.00

მოჯირები შეიღებოს
R,-87, G-86, B-81

ფასადის მოპირკეთების დეტალი №2

მოჯირები შეიღებოს
R,-87, G-86, B-81

ფასადის მოსაჯირკეთებელი ფილები
R,-117, G-74, B-29



160.00 290.00 390.00 180.00 350.00 310.00 240.00 160.00 240.00 360.00 180.00 40.00 240.00 285.00 325.00
500.00 660.00 660.00 660.00 600.00 470.00
3400.00

ა ბ გ დ ე ვ ზ

ქვის ფაქტურიანი მოჯირკეთება
R,-111, G-74, B-69

ფასადის მოსაჯირკეთებელი ფილები
R,-117, G-74, B-29

ფორმატი	დაკვეთა №	შაილის სახელი
A-3		

ექსპლიკაცია:

შენიშვნები:

ზომები მოცემულია მეტრებში

+0.00=435.30 (აბს. ნიშნული)

პროექტის სახელწოდება:

ქ. თბილისში, მცხეთის გზის მიმდებარედ (ნაკვ. №01.72.14.034.968) შ.პ.ს. "თორის" კუთვნილ მიწის ნაკვეთზე მრავალფუნქციური კომპლექსი/შენობის არქიტექტურული კორექტირებული პროექტი


	გვარი	ხელმოწერა
დირექტორი:	გ. დათებაშვილი	
მთ. არქიტ.:	თ. დათებაშვილი	
არქიტექტორი:	გ. დათებაშვილი	
შესრულა:	გ. გვანცელაძე	

მისამართი

შპს "JD studio"

მასშტაბი	1:200	ფასადი "ა-ზ"
თარიღი	2020	

სტადია	ფურცელი	ფურცლები
ა.პ.	A-303	36

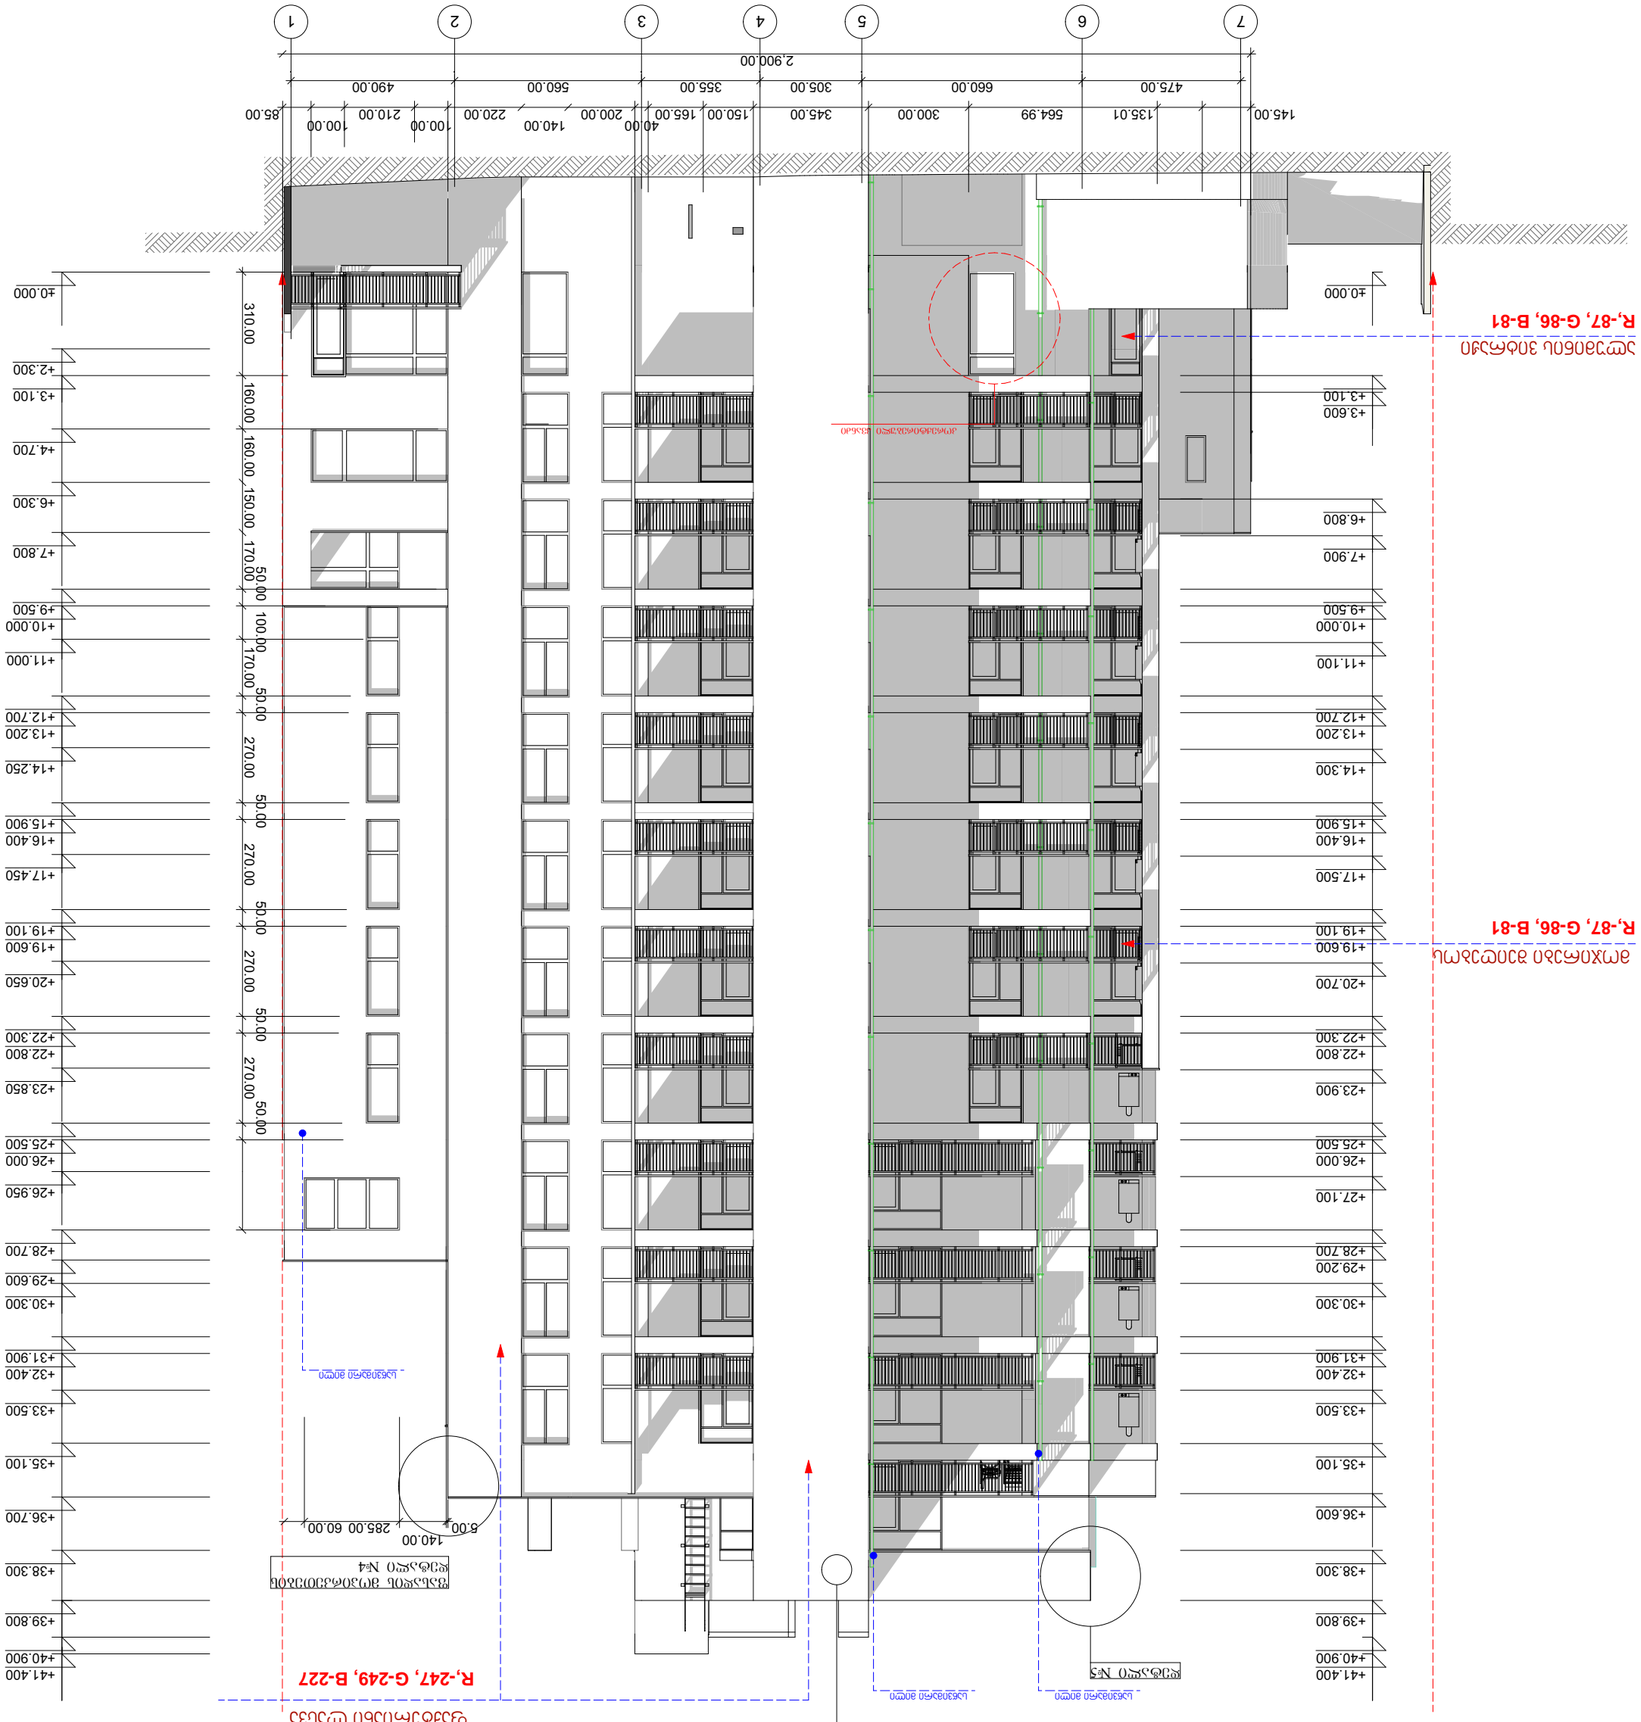
1
2
3
4
5
6
7
2,900.00
145.00
135.01
564.99
300.00
345.00
150.00
165.00
40.00
200.00
140.00
220.00
100.00
210.00
100.00
85.00
475.00
660.00
305.00
355.00
560.00
490.00
±0.000
+2.300
+3.100
+4.700
+6.300
+7.800
+9.500
+10.000
+11.000
+12.700
+13.200
+14.250
+15.900
+16.400
+17.450
+19.100
+19.600
+20.650
+22.300
+22.800
+23.850
+25.500
+26.000
+26.950
+28.700
+29.600
+30.300
+31.900
+32.400
+33.500
+35.100
+36.700
+38.300
+39.800
+40.900
+41.400
310.00
160.00
160.00
150.00
170.00
50.00
100.00
170.00
50.00
270.00
50.00
270.00
50.00
270.00
50.00
+3.600
+6.800
+7.900
+9.500
+10.000
+11.100
+12.700
+13.200
+14.300
+15.900
+16.400
+17.500
+19.100
+19.600
+20.700
+22.300
+22.800
+23.900
+25.500
+26.000
+27.100
+28.700
+29.200
+30.300
+31.900
+32.400
+33.500
+35.100
+36.600
+38.300
+39.800
+40.900
+41.400
R,-87, G-86, B-81
R,-87, G-86, B-81
R,-247, G-249, B-227
140.00
285.00
60.00
5.00
ფასადი №1
ფასადი №2
ფასადი №4
ფასადის ელემენტი
ფასადის ელემენტი
ფასადის ელემენტი

ფასადი "ზ-ა" მ. 1:200



ფორმატი	დაკვეთა №	ფაილის სახელი
A-3		

ექსპლიკაცია:

შენიშვნები:

ზომები მოცემულია მეტრებში

+0.00=435.30 (აბს. ნიშნული)

პროექტის სახელწოდება:

ქ. თბილისში, მცხეთის გზის მიმდებარედ (ნაკვ. №01.72.14.034.968) შ.პ.ს. "თორის" კუთვნილ მიწის ნაკვეთზე მრავალფუნქციური კომპლექსი/შენობის არქიტექტურული კორექტირებული პროექტი

	გვარი	ხელმოწერა
დირექტორი:	გ. დათებაშვილი	
მთ. არქიტ.:	თ. დათებაშვილი	
არქიტექტორი:	გ. დათებაშვილი	
შემსრულა:	გ. გვანცელაძე	

მისამართი

შპს "JD studio"

მასშტაბი	1:200	ფასადი "ზ-ა"
თარიღი	2020	

სტადია	ფურცელი	ფურცლები
ა.პ.	A-304	36