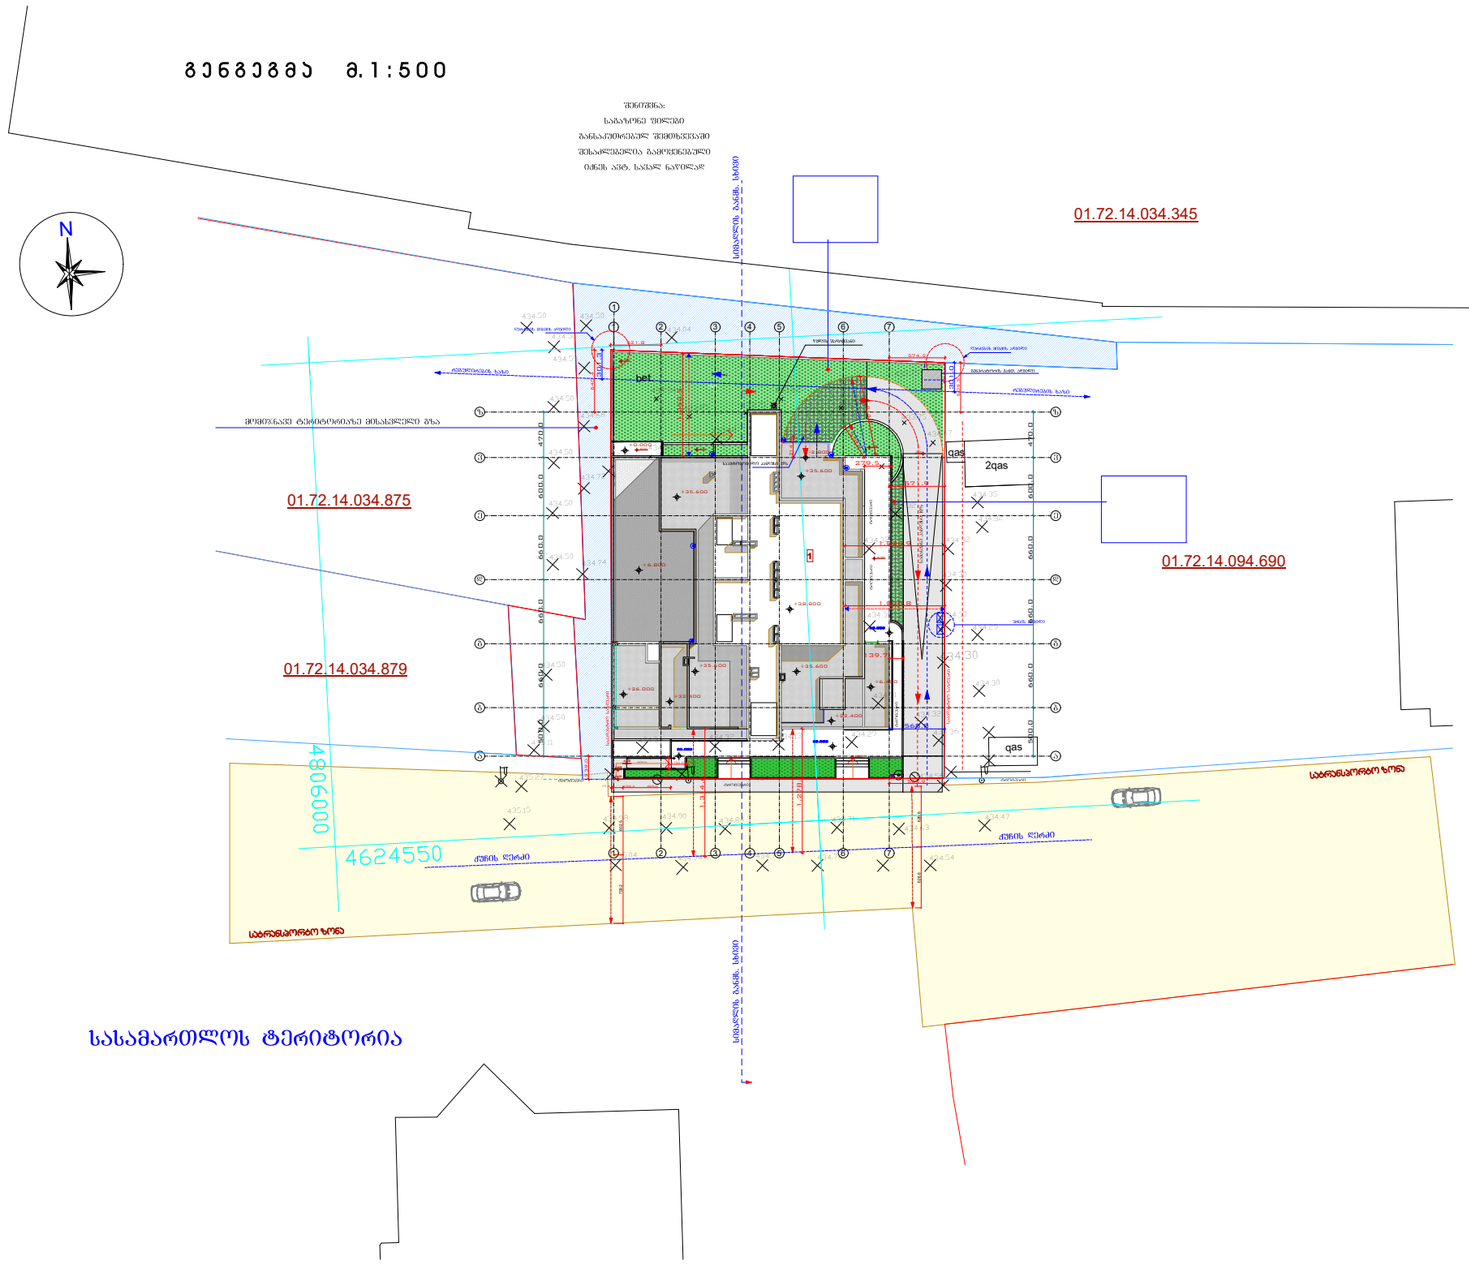
გენგეგმა მ.1:500


ვენტილაციის ტრასის მიერთება
ქუჩის ღერძი
საავტომობილო გზის ღერძი
საკანალიზაციო ჭა
საკანალიზაციო ჭა
საკანალიზაციო ჭა