ფორმატი	დაკვეთა №	პროექტი №	შაილის სახელი
A3			

პირობითი აღნიშვნები

საკადასტრო საზღვარი

წყლის გადასვლის მიმართულება

0.00=769.70

შენიშვნა: გამწვანება ასახულია მეთანხმებული გამწვანების არქიტექტის მიხედვით.

№1 ჰიმალაის კედარი / Cedrus deodara 10 ძირი, სიმაღლე 3.0 მ.
№2 კავკასიური ცაცხვი / Tilia caucasica 10 ძირი, სიმაღლე 3.5 მ.
№3 ბუში სამკვრივი / Tuja smagard 17 ძირი, სიმაღლე 1.2 მ.

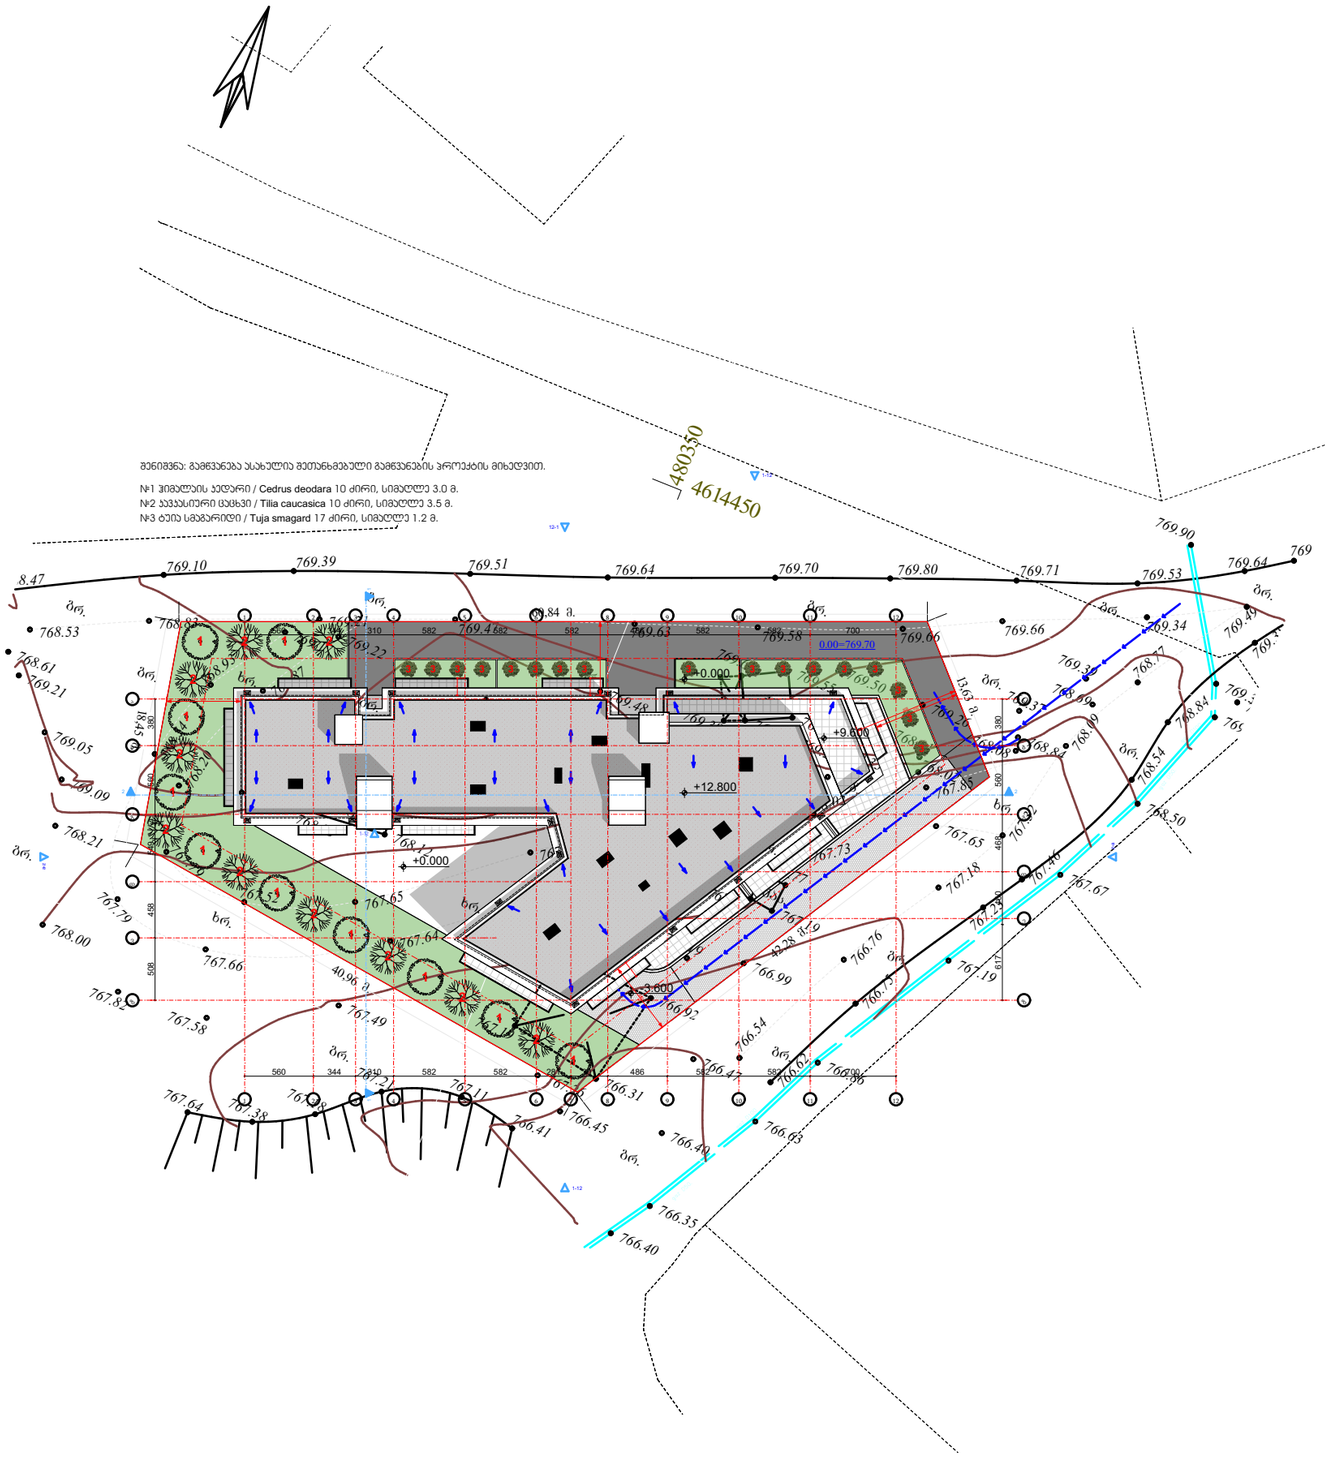

შენიშვნები

1.ნახაზზე ყველა ცვლილება მშენებლობისას შეთანხმებული უნდა იყოს პროექტის ავტორთან
2.ფურცლის კორექტირებით ავტომატურად უქმდება წინა ვარიანტი
3.კარ-ფანჯრის და ვიტრაჟების სპეციფიკაცია იხ. პროექტის შესაბამის ნაწილში

სიტუაციური სქემა

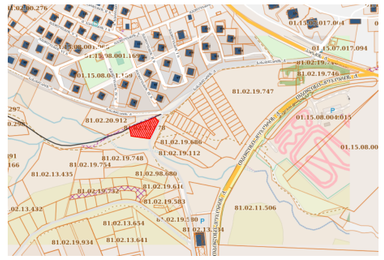

პროექტი: მრავალბინიანი საცხოვრებელი სახლის არქიტექტურული პროექტი

მისამართი: ქალაქი თბილისი , სოფელი წავკისი ს/კ 81.02.13.878

თანამდებობა	გვარი	ხელმოწერა
დირექტორი	შალვა მიქელაძე	
მთ.არქიტექტორი	შალვა მიქელაძე	
ავტორი	შალვა მიქელაძე	
კონსტრუქტორი		
დაამუშავა		

ავტორი

შპს შალვა მიქელაძის არქიტექტურული კაბინეტი

დამკვეთი:

არქიტექტურული ნაწილი

მასშტაბი	1:500	თარიღი	27/03/2023

ბლოკი	
ნახაზი	

	ახალი მშენებლობა		
	№	კორექტ.	თარიღი
	1		
	2		

სტადია	ინდექსი	ფურცელი
საპროექტო ნახაზები		