
I სართულის გეგმა
0.00 ნიშნული

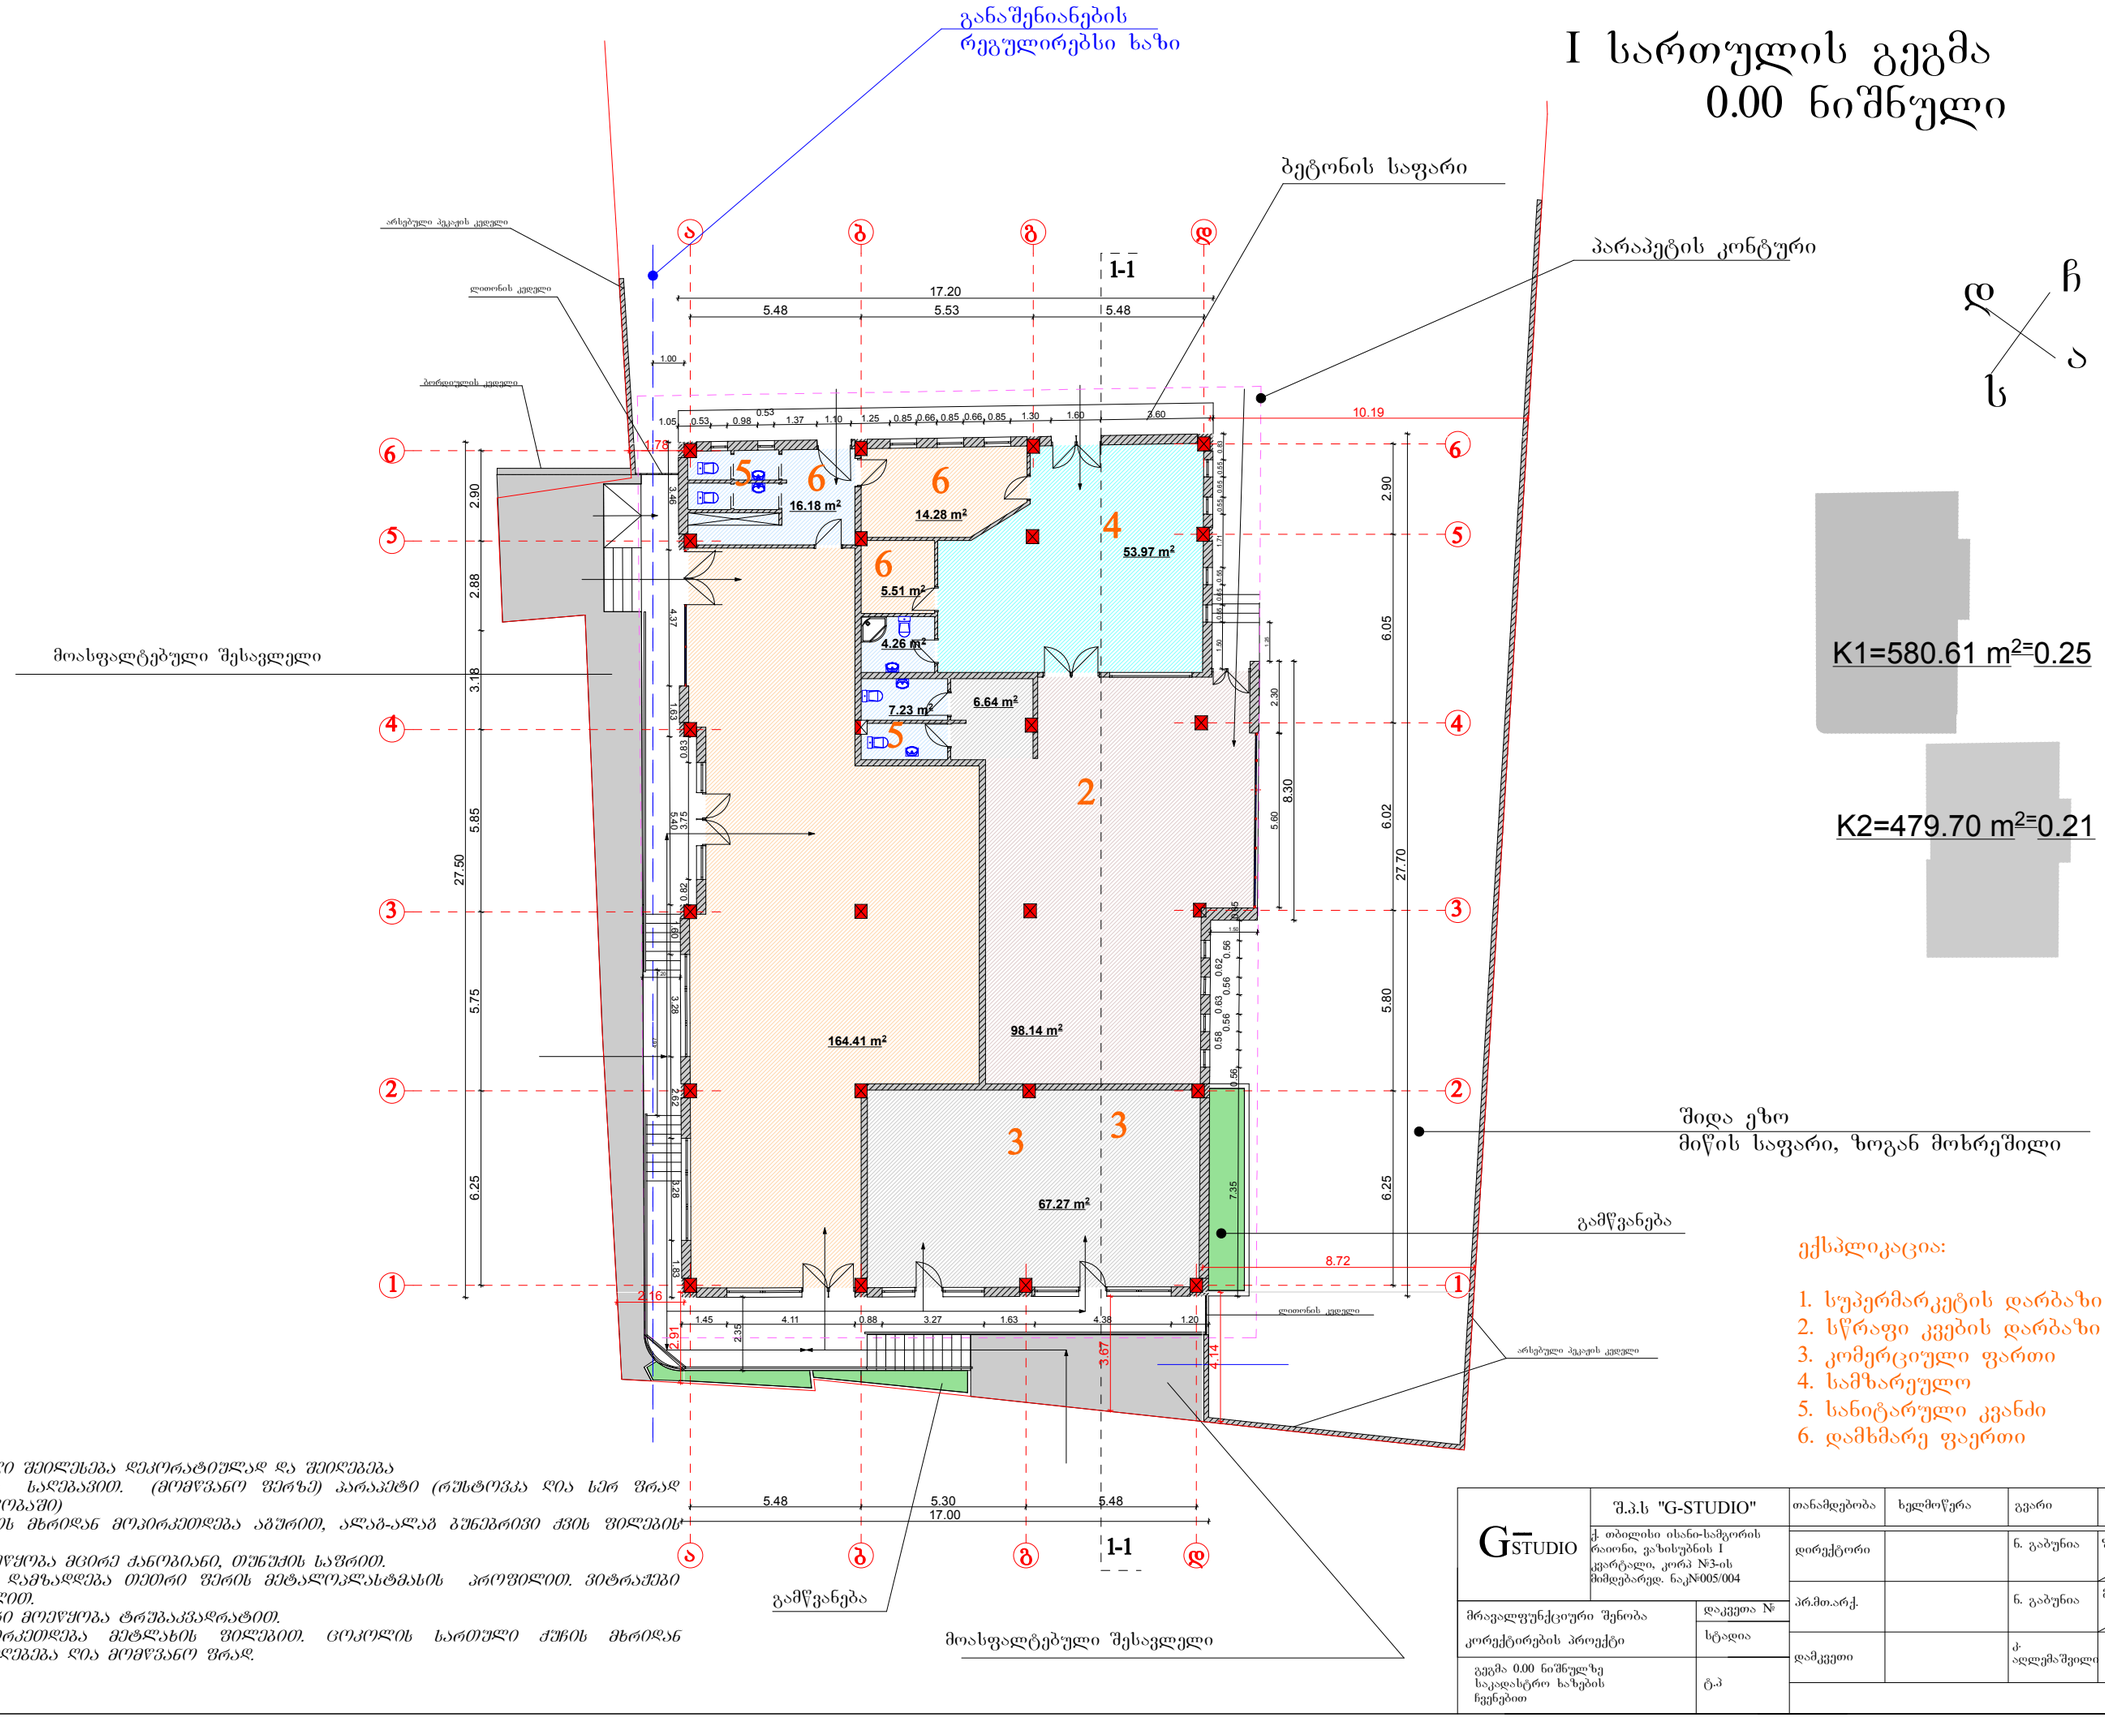

K1=580.61 m²=0.25

K2=479.70 m²=0.21

ექსპლიკაცია:


1. სუპერმარკეტის დარბაზი
2. სწრაფი კვების დარბაზი
3. კომერციული ფართი
4. სამზარეულო
5. სანიტარული კვანძი
6. დამხმარე ფაერთი


შენიშვნა:

1. შენობის ნაწილი შეილესება დეკორატიულად და შეიღებება მაღალი ხარისხის საღებავით. (მომწვანო ფერზე) პარაპეტი (რუსტოვკა ღია სერ ფრად შეიღებება ტონალობაში)
2. ფასადი შიდა ეზოს მხრიდან მოპირკეთდება აბურით, ალაბ-ალაბ გუნებრივი ქვის შილების დეკორით
3. გადახურვა მოწყობა მცირე ქანობიანი, თუნუქის საფრით.
4. პარ-შანჯრები დამზადდება თეთრი ფერის მეტალოპლასტმასის პროფილით. ვიტრაჟები ალუმინის პროფილით.
5. აივნის მოაჯირი მოეწყობა ტრუბაკვადრატით.
6. კიბეები მოპირკეთდება მეტლახის შილებით. ცოკოლის სართული ქუჩის მხრიდან გაილესება და შეიღებება ღია მომწვანო ფრად.

G STUDIO	შ.პ.ს "G-STUDIO" ქ. თბილისი ისანი-სამგორის რაიონი, ვაზისუბნის I კვარტალი, კორპ №3-ის მიმდებარედ. ნაკ№005/004	თანამდებობა	ხელმოწერა	გვარი	ფურცელი
		დირექტორი		ნ. გაბუნია	ფურცელი / №
მრავალფუნქციური შენობა კორექტირების პროექტი	დაკვეთა №	პრმთარქ.		ნ. გაბუნია	მაშტაბი 1:200
	სტადია	დამკვეთი		ქ. აღლემაშვილი	
გეგმა 0.00 ნიშნულზე საკადასტრო ხაზების ჩვენებით	ტ.პ				

სახურავის გეგმა

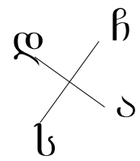

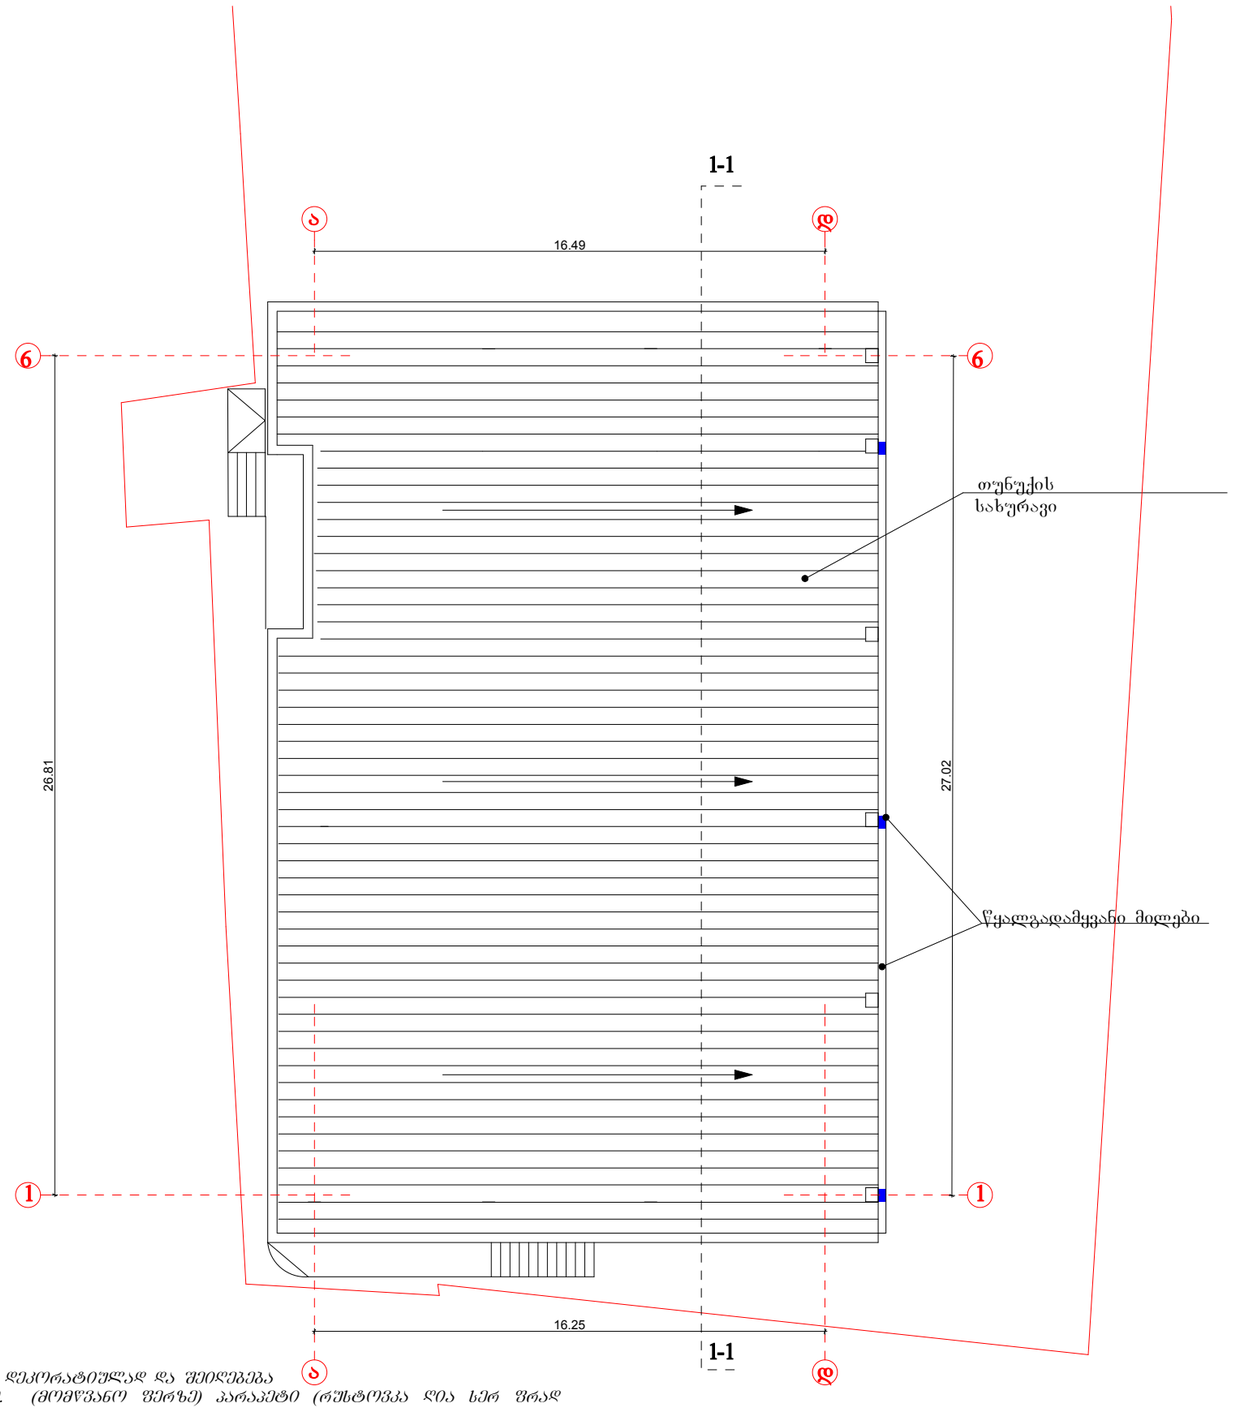

შენიშვნა:

1. შენობის ნაწილი შეილესება დეკორატიულად და შეიღებება მასალი ხარისხის სალებავით. (მომწვანო ფერზე) პარაპეტი (რუსტოვკა ღია ხერ ფრად შეიღებება ტონალობაში)
ფასადი შიდა ეზოს მხრიდან მოპირკეთდება აბურით, ალაბ-ალაბ ბუნებრივი ქვის შილების დეკორით
2. გადახურვა მოეწყობა მცირე ქანობიანი, თუნუქის საფრით.
3. კარ-ფანჯრები დამზადება თეთრი ფერის მეტალოპლასტმასის პროფილით. ვიტრაჟები ალუმინის პროფილით.
4. აივნის მოაჯირი მოეწყობა ტრუბაკვადრატით.
5. კიბეები მოპირკეთდება მეტლახის ფილებით. ცოკოლის სართული ქვის მხრიდან გაილესება და შეიღებება ღია მომწვანო ფრად.

G STUDIO	შ.პ.ს "G-STUDIO"	თანამდებობა	ხელმოწერა	გვარი	ფურცელი
	ქ. თბილისი ისანი-სამგორის რაიონი, ვახუსტის I ქვარტალი, კორპ №3-ის მიმდებარედ. ნაკ№005/004	დირექტორი		ნ. გაბუნია	ფურცელი / №
მრავალფუნქციური შენობა კორექტირების პროექტი	დაკვეთა №	პრმთ.არქ.		ნ. გაბუნია	მაშტაბი 1:200
	სტადია	დამკვეთი		ქ. აღლემაშვილი	
სახურავის გეგმა	ტ-პ				