ჭრილები მ 1:200

ჭრილი 1-1

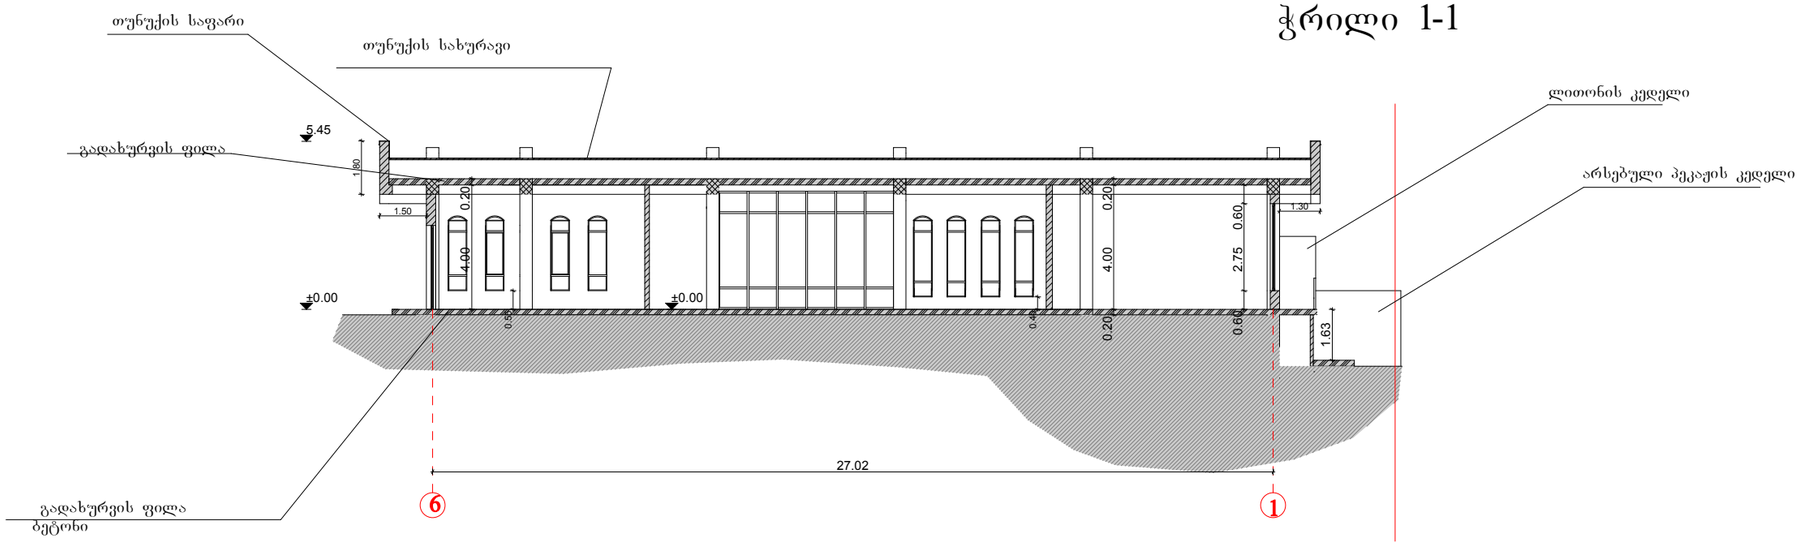

G STUDIO	შ.პ.ს "G-STUDIO"	თანამდებობა	ხელმოწერა	გვარი	ფურცელი
	ქ. თბილისი ისანი-სამგორის რაიონი, ვაზისუბნის I კვარტალი, კორპ №3-ის მიმდებარედ. ნაკ№005/004	დირექტორი		ნ. გაბუნია	ფურცელი / №
მრავალფუნქციური შენობა კორექტირების პროექტი	დაკვეთა №	პრ.მთ.არქ.		ნ. გაბუნია	მაშტაბი 1:200
	სტადია	დამკვეთი		ქ. აღლემაშვილი	
ჭრილი 1-1	ტ.პ				