ტოპოგრაფიული გეგმა

საქართველო

_____№_____
_____№_____

მისამართი: ქ. თბილისი, თამაზ ნადარეიშვილი ქუჩა №25

ფართობი: 1624 კვ.მ. არასასოფლო-სამეურნეო საკ.კ 01.14.15.002.141

მოსარგებლე: შ.პ.ს. "თბილისი ენერჯი"


თ. ნადარეიშვილის ქუჩა



სიტუაციური ნახაზი

განყოფილების უფროსი		
მთავარი სპეციალისტი		

საპროექტო შენობის განთავსების სქემა

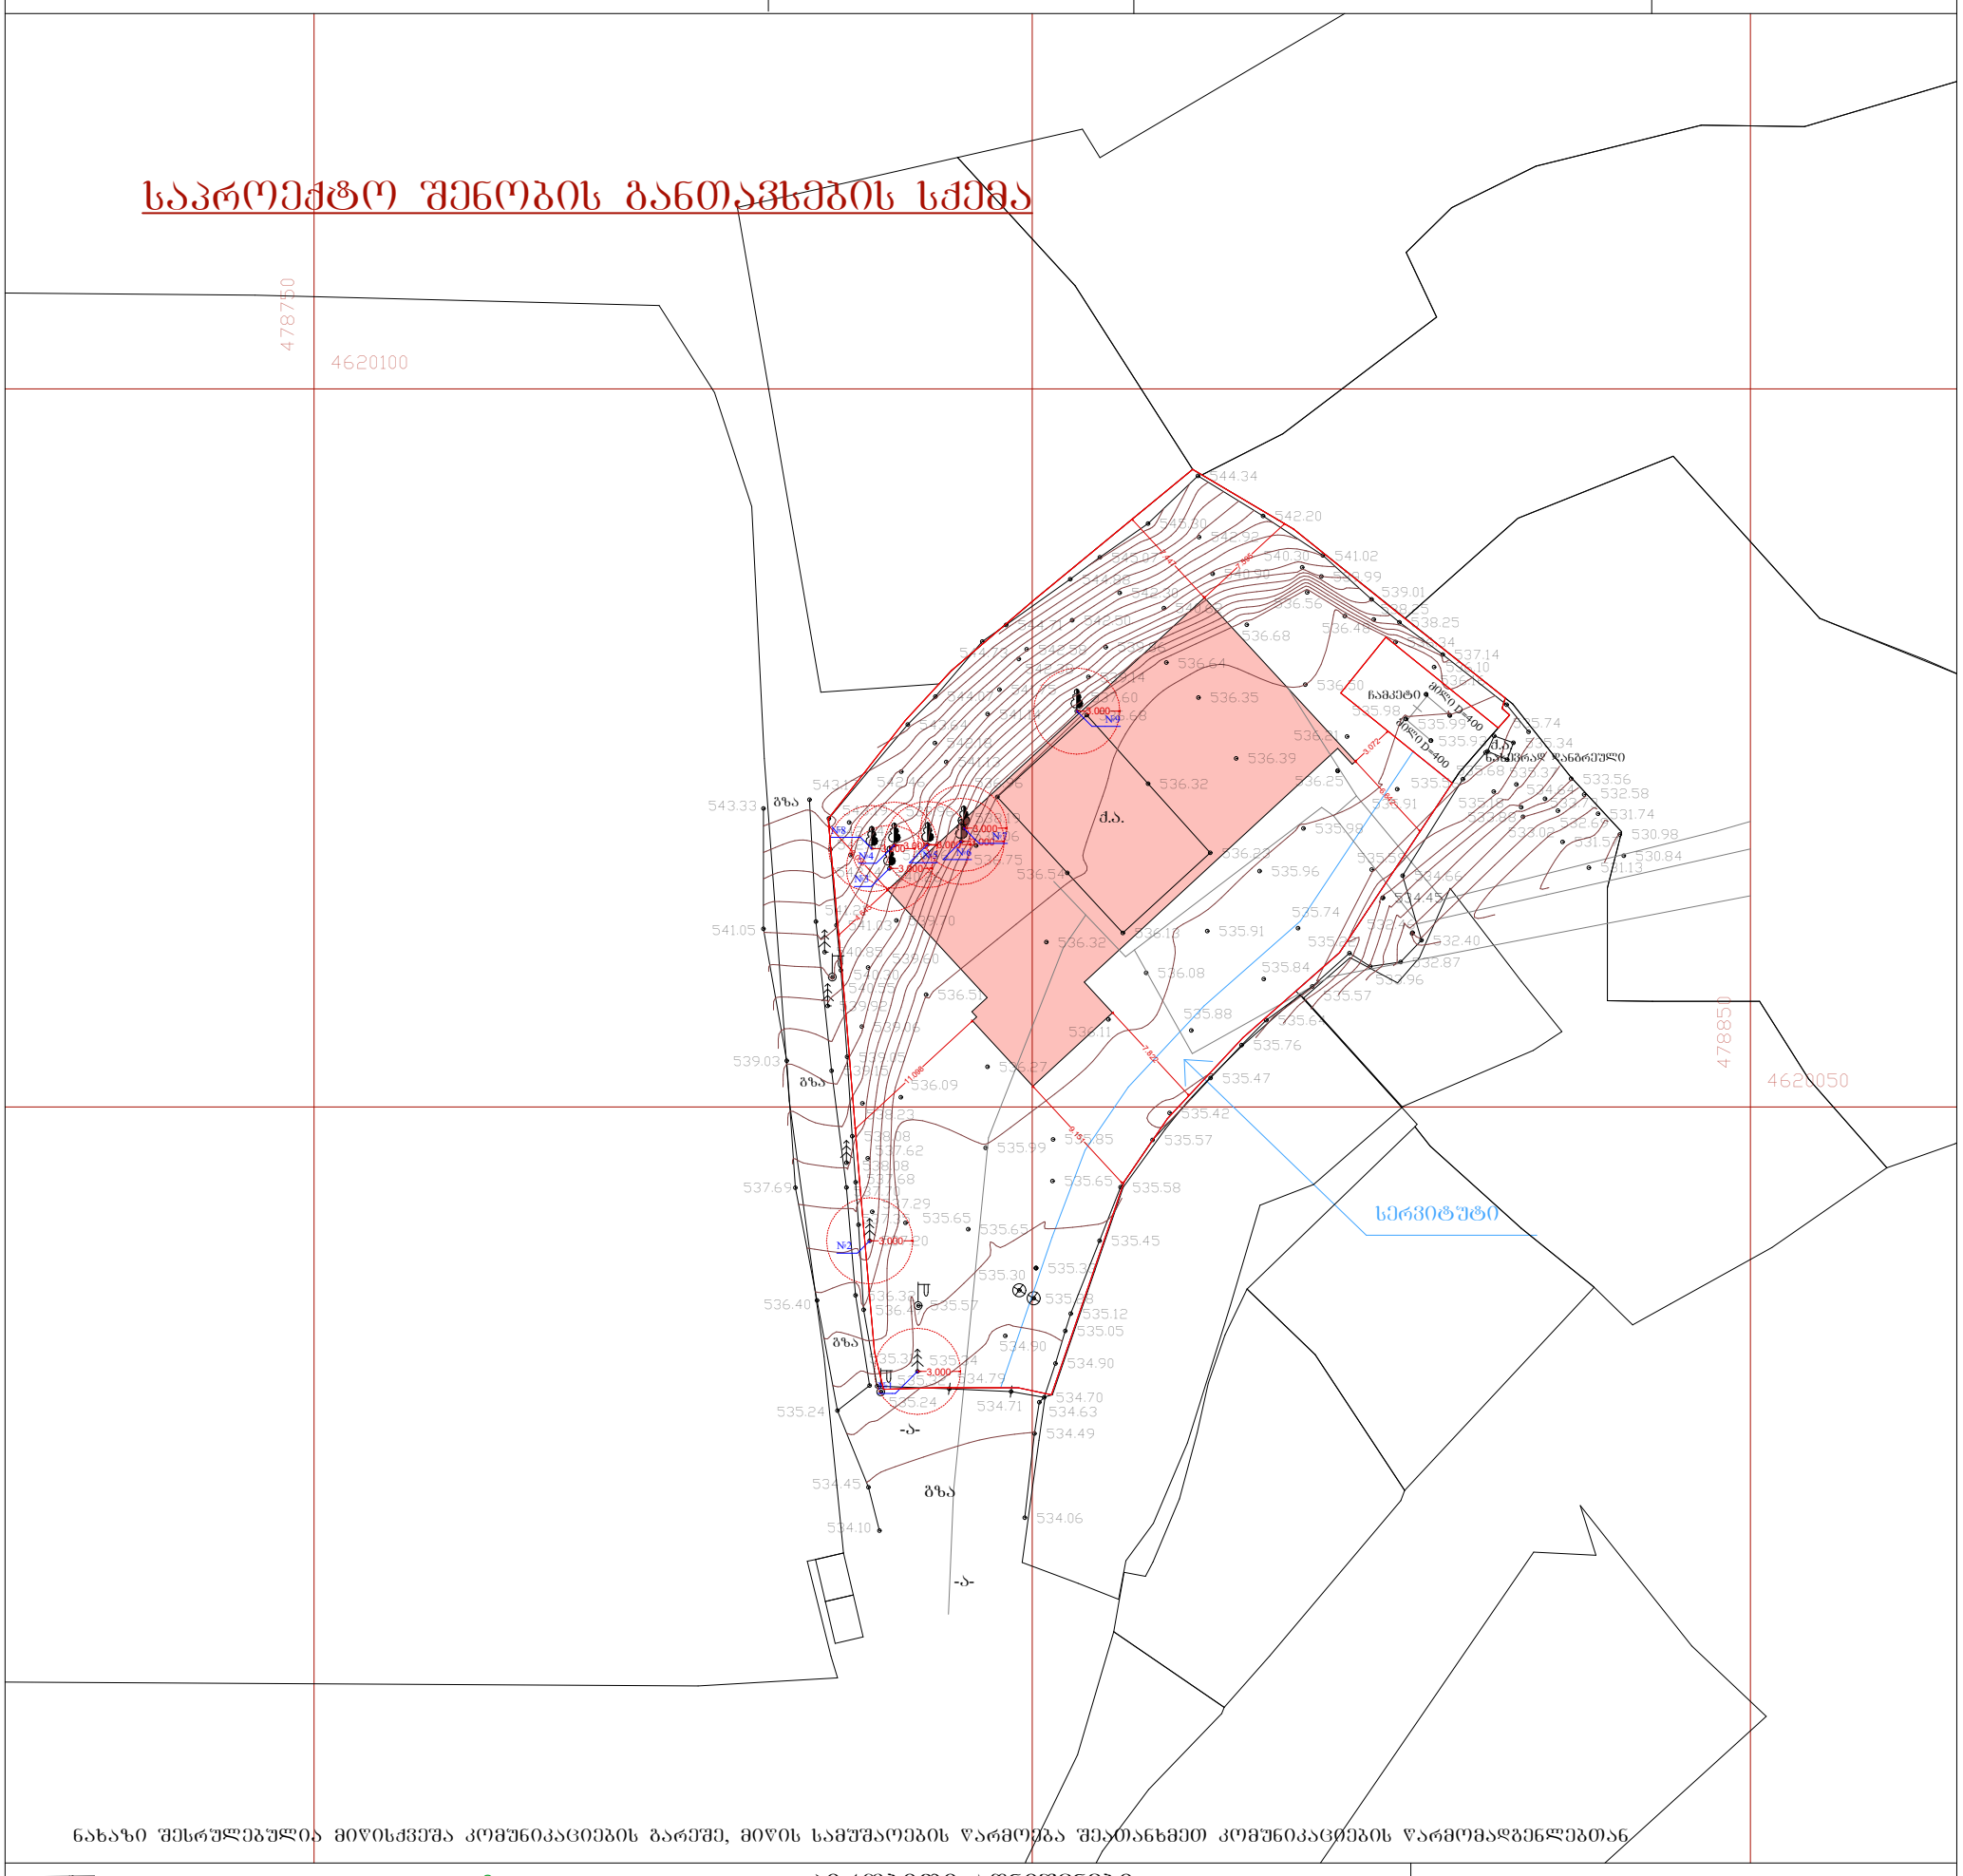

პირობითი აღნიშვნები

სახლი	წყალგაყვანილობა	გაზი
არასახლი	კანალიზაცია	ელ. ქსელები
ხის ღობე	სანიაღვრე	გათბობა
ღობე	კავშირგაბმულობა	დრენაჟი
ქვის კედელი		
კედელი		
ელ. გადამცემი ხაზი		
ტრანსფორმატორი		
ხეები		
ფარდული		
მშენებარე შენობა		
ბენზოგასამართი		
ფლატე		
რეზერვუარი		
გარე განათება		
სამეთვალყურეო ჭები		
UTM (საერთაშორისო) ნიშნების კოორდ.		
ადგილობ. სისტემის საშუშაო კოორდ.		
რკინიგზა		
ვაზი		
ბუჩქი		

შ.პ.ს. "ინტეგრა"		
დირექტორი		გ. ბარამიძე
შემსრულებელი		გ. ბარამიძე
დამკვეთი		შ.პ.ს. "იმედი"
მ. 1:500		20.01.2022