

პროექტი	შენიშვნა:	პროექტის:	შემსრულებელი:	
	კონსტრუქციული მონაკვეთის აღნიშვნა	საცხოვრებელი კომპლექსი	GURGENIDZE architecture	
		ნახაზის: ფასადი 6-14		

მთავარი არქიტექტორი	გ.გურგენიძე			
არქიტექტორი	ს.გურგენიძე			
არქიტექტორი	ლ.გურგენიძე			
არქიტექტორი	მ.ჩხაიძე			
სტადია	ფორმატი	მასშტაბი	შენიშვნა	
S.p.	A-0	2023	1:100	A-101



	ჯრილი	შენიშვნა:	პროექტი:	შემსრულებელი:					
			ხაცხოვრებელი კომპლექსი	GURGENIDZE architecture					
			ნახაზი:						
			შახადი 15"-6						

თანამდებობა	ბმარი	ხელმოწერა		
დირექტორი	ლ.ბურბუნიკე			
არქიტექტორი	მ.ბურბუნიკე			
არქიტექტორი	ლ.ბურბუნიკე			
არქიტექტორი	თ.ხსაიკე			
სტადია	შორმ.	თარიღი	მასშტ.	შურც.
S.p.	A-0	2023	1:100	A-101

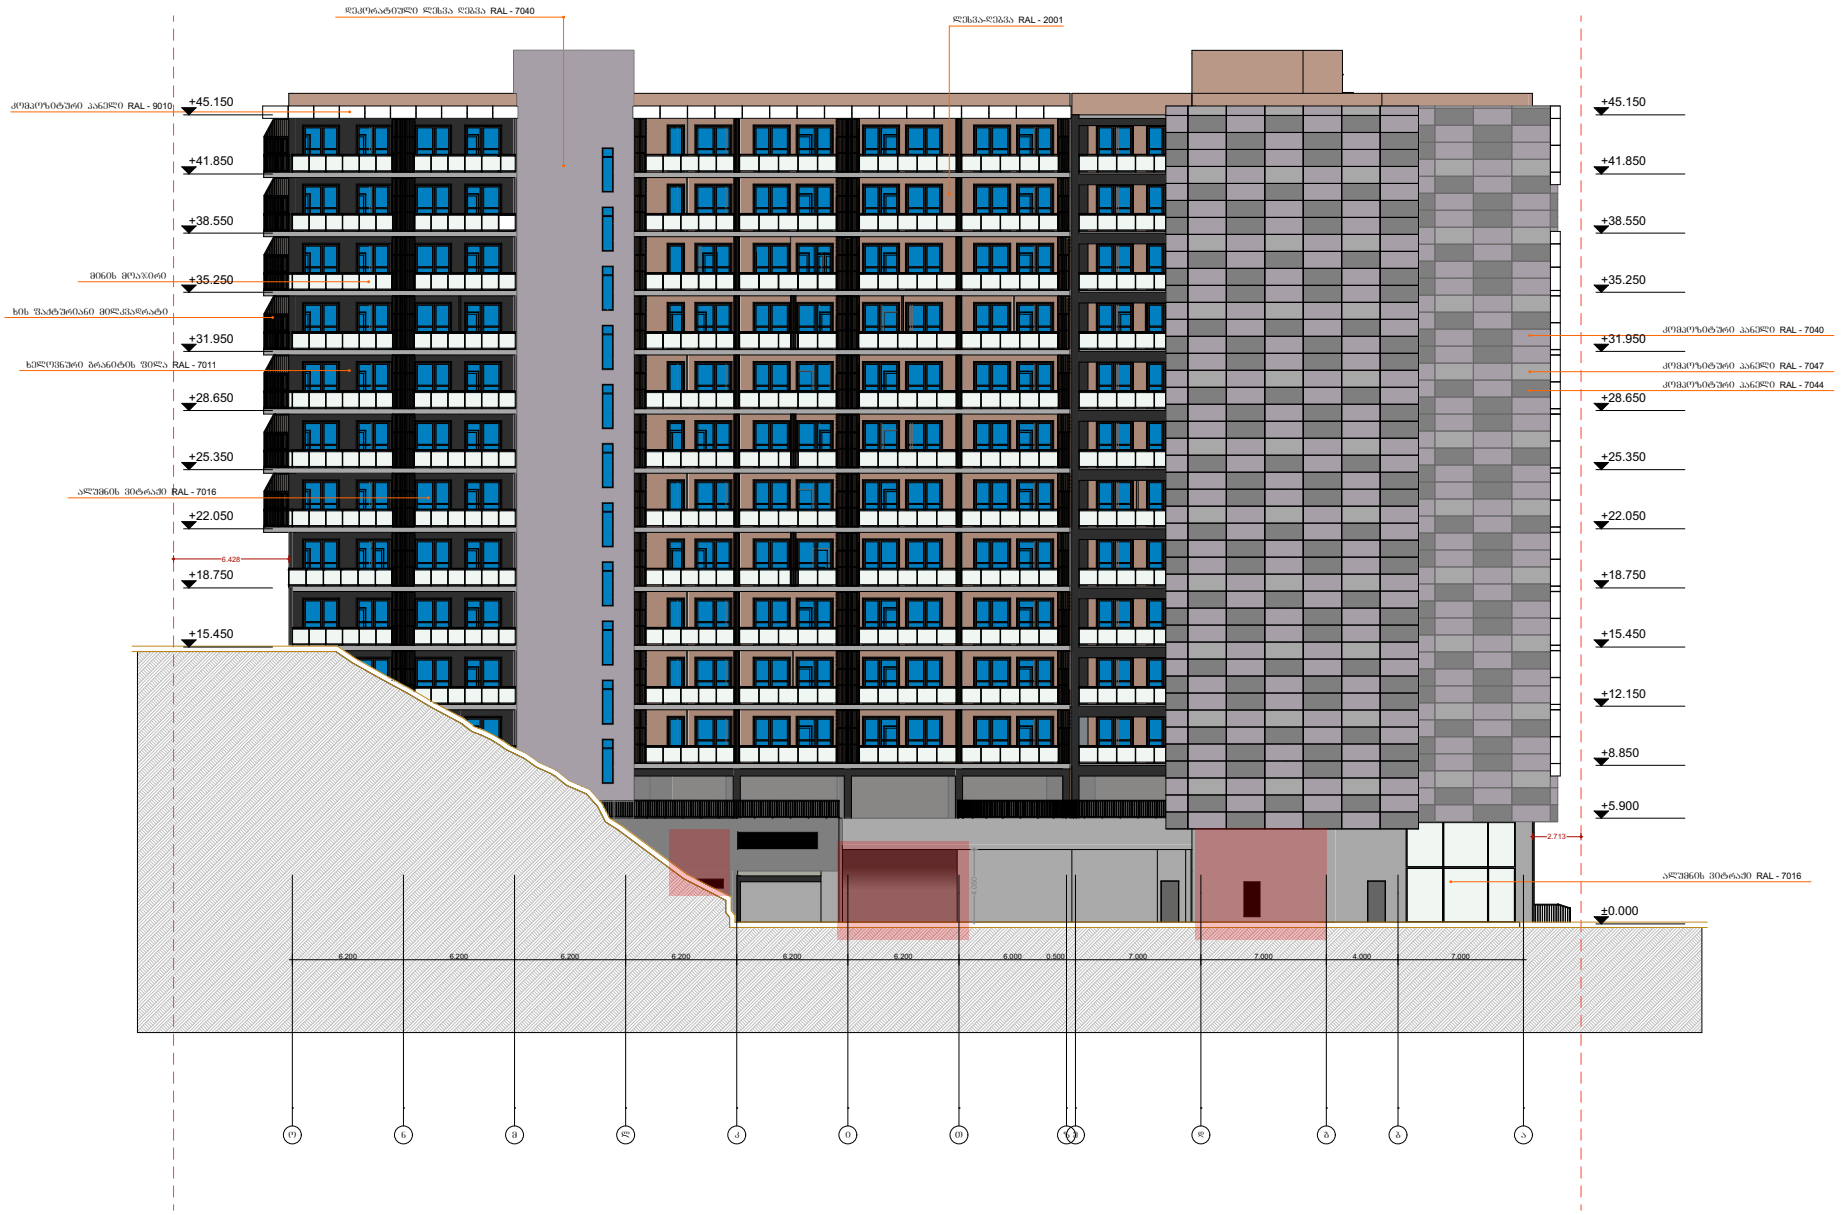

ჯრილი	შენიშვნა:	პროექტი:	შემსრულებელი:			
	კორექტირებული მონაკვეთის აღნიშვნა მიღებული კარკასები მიღებული კარკასები	ხაცხოვრებელი კომპლექსი ნახაზი: ფასადი ო-ა	GURGENIDZE architecture	თანამდებობა	ბვარი	ხელმოწერა
				დირექტორი	ლ.ბურბუნიკე	
				არქიტექტორი	მ.ბურბუნიკე	
				არქიტექტორი	ლ.ბურბუნიკე	
				არქიტექტორი	თ.ნხაიკე	
				სტადია: S.p.	ფორმ.: A-0	თარიღი: 2023	მასშტ.: 1:100	შურც.: A-101

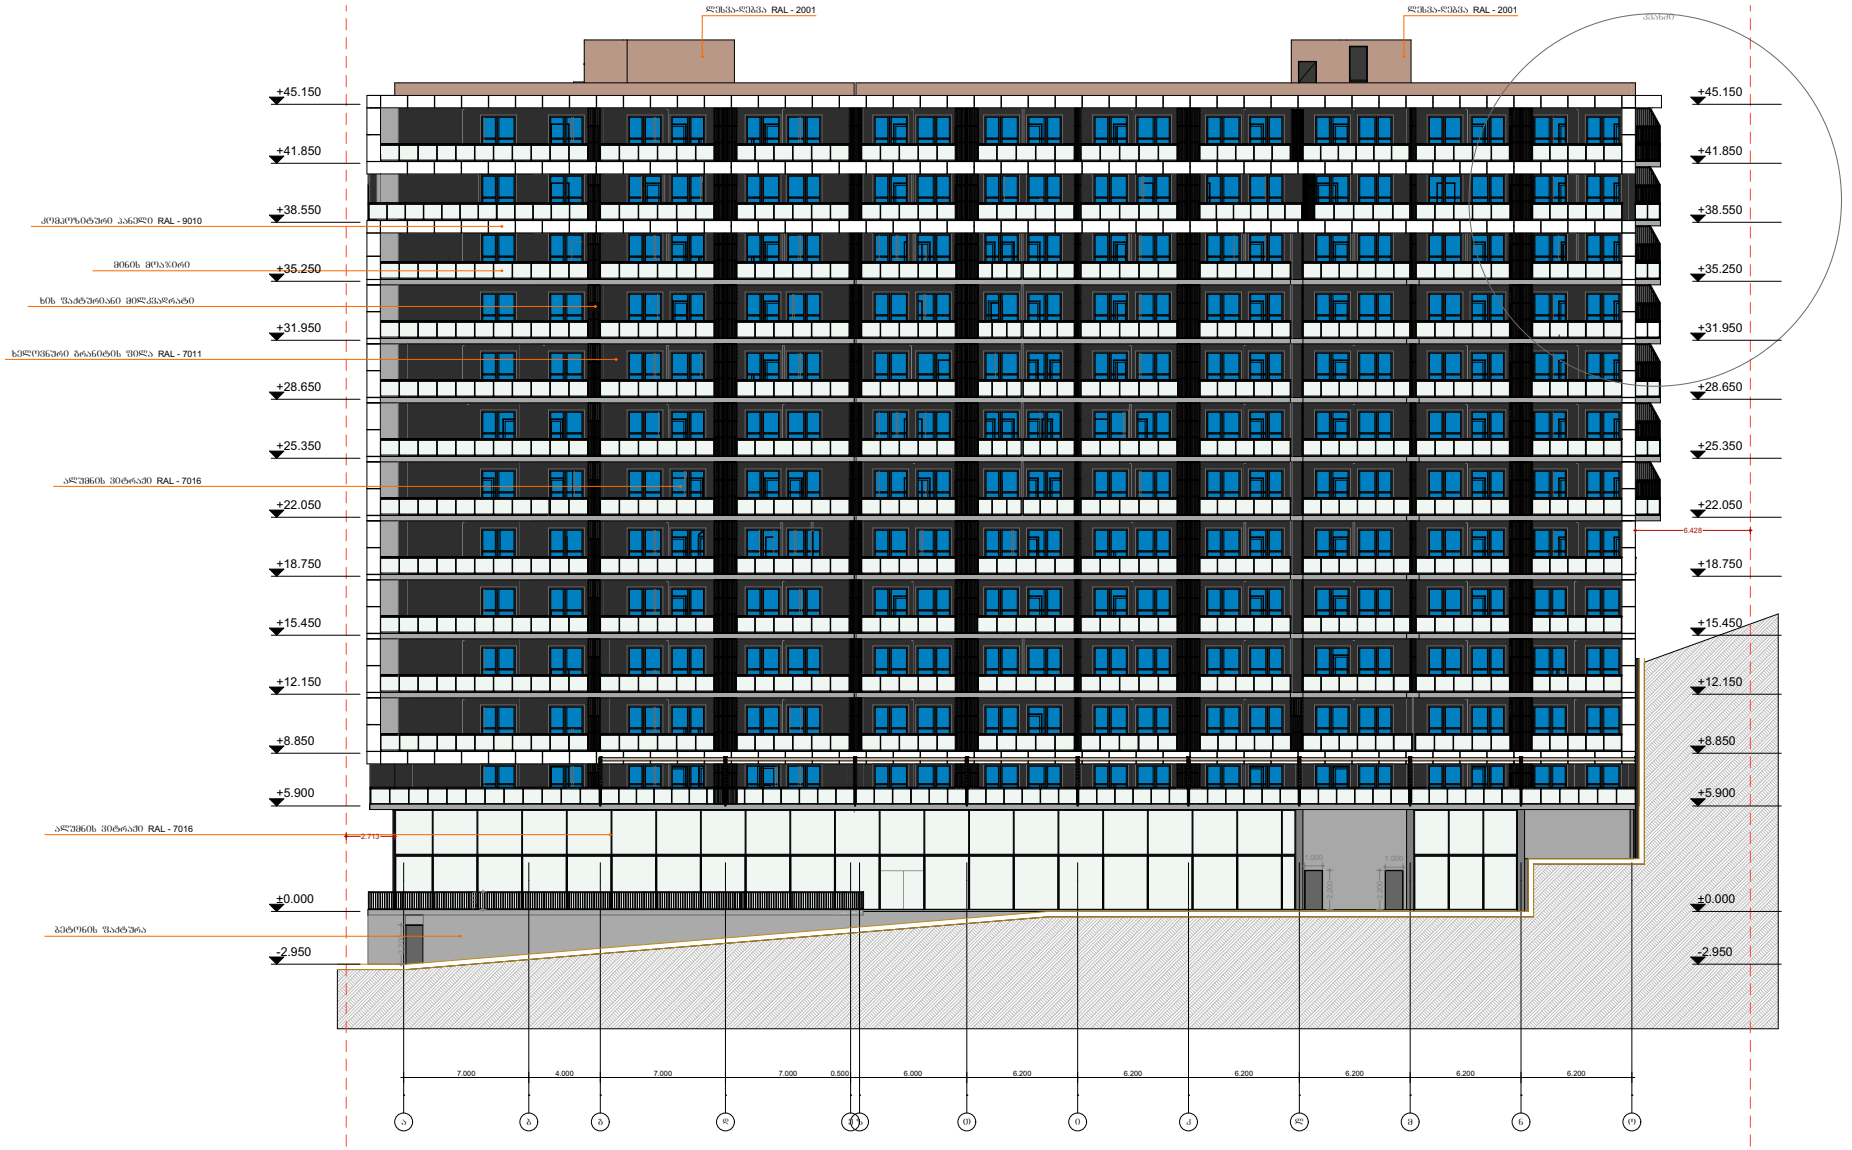

	პროექტი:		შემსრულებლები:					
					GURGENIDZE architecture			