
საპროექტო გენგეგმა ტოპო ძირზე

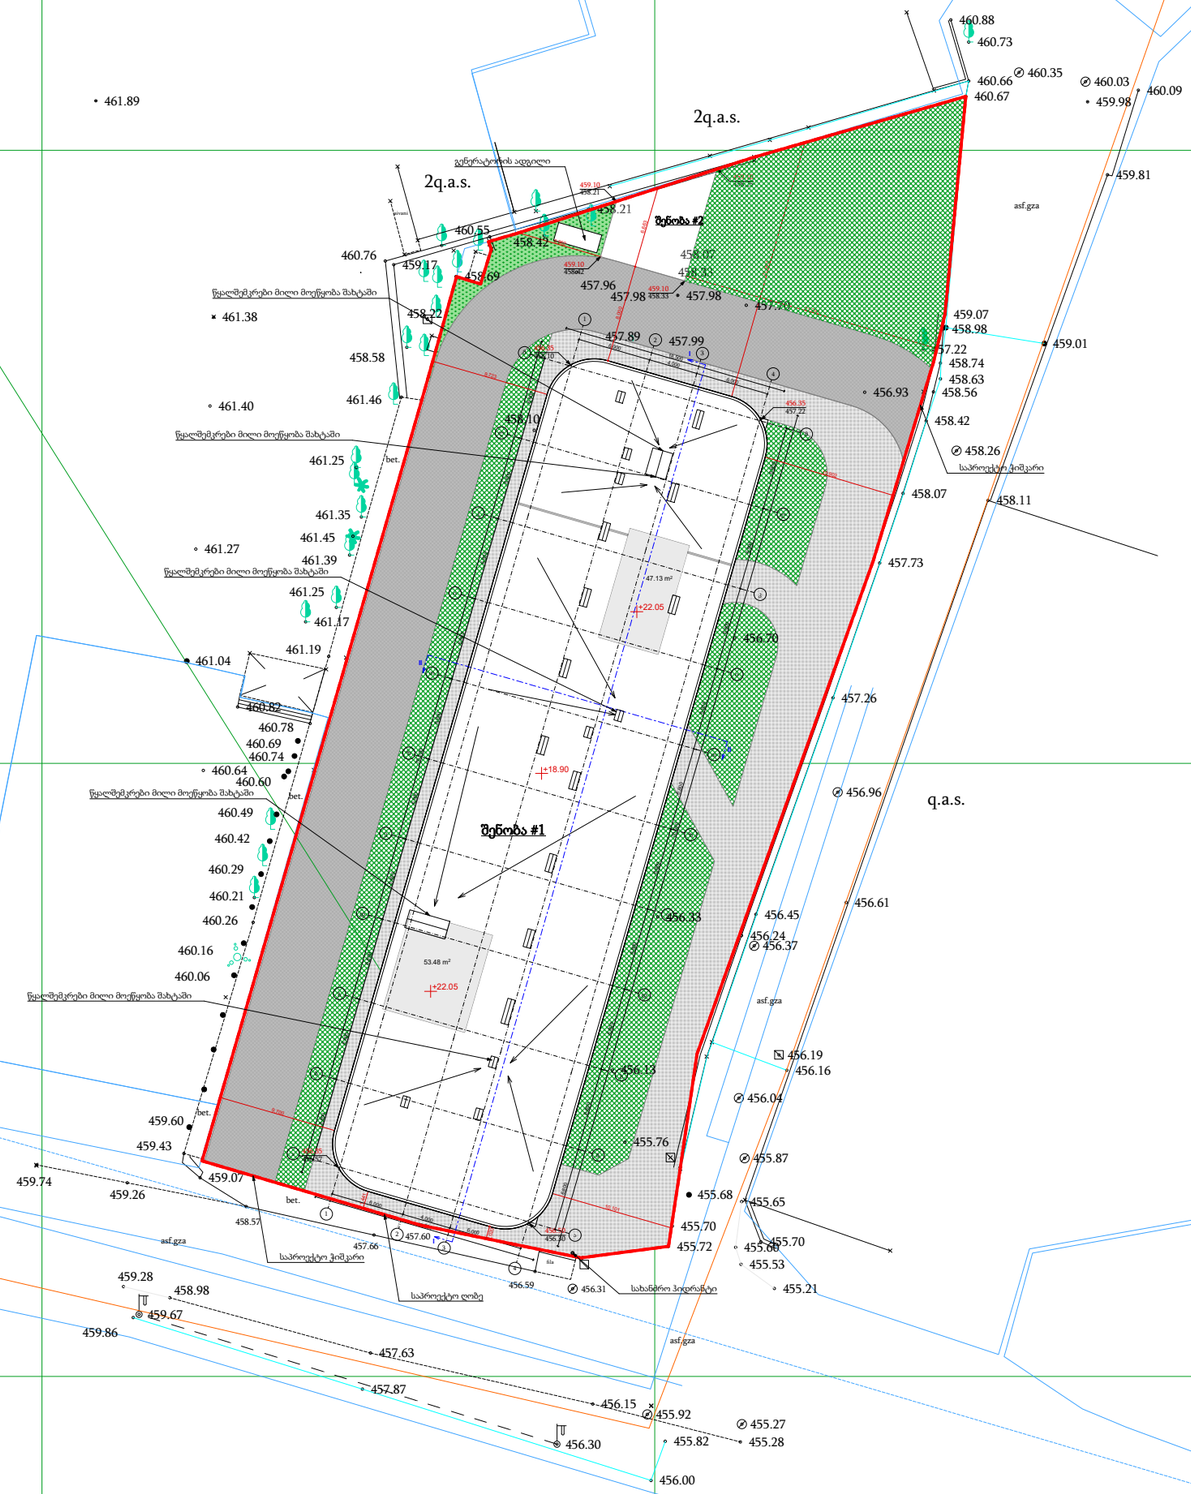

ფორმატი	A-3

პირობითი აღნიშვნები

შენიშვნები

სიტუაციური სქემა

დამკვეთი

შპს "სითი და კო"

პროექტი

საავადმყოფო

მისამართი

ქ. თბილისი,
სარაჯიშვილის ქ. #17

შპს "სითი და კო"

ქ. თბილისი,
მ. გელოვანის გამზ. #52

თანამდებობა	გვარი	ხელმოწერა
დირექტორი	ი. ანთაძე	
ავტორი	ე. ედიშერაშვილი	
არქიტექტორი	ე. ედიშერაშვილი	
არქიტექტორი		


არქიტექტურული ნაწილი

სტადია: პროექტი

ნახაზი: გენგეგმა

მასშტაბი: 1:500 | თარიღი: 28/03/2023 | ფურცელი: A-102

სახანძრო მანქანის მოძრაობის სქემა

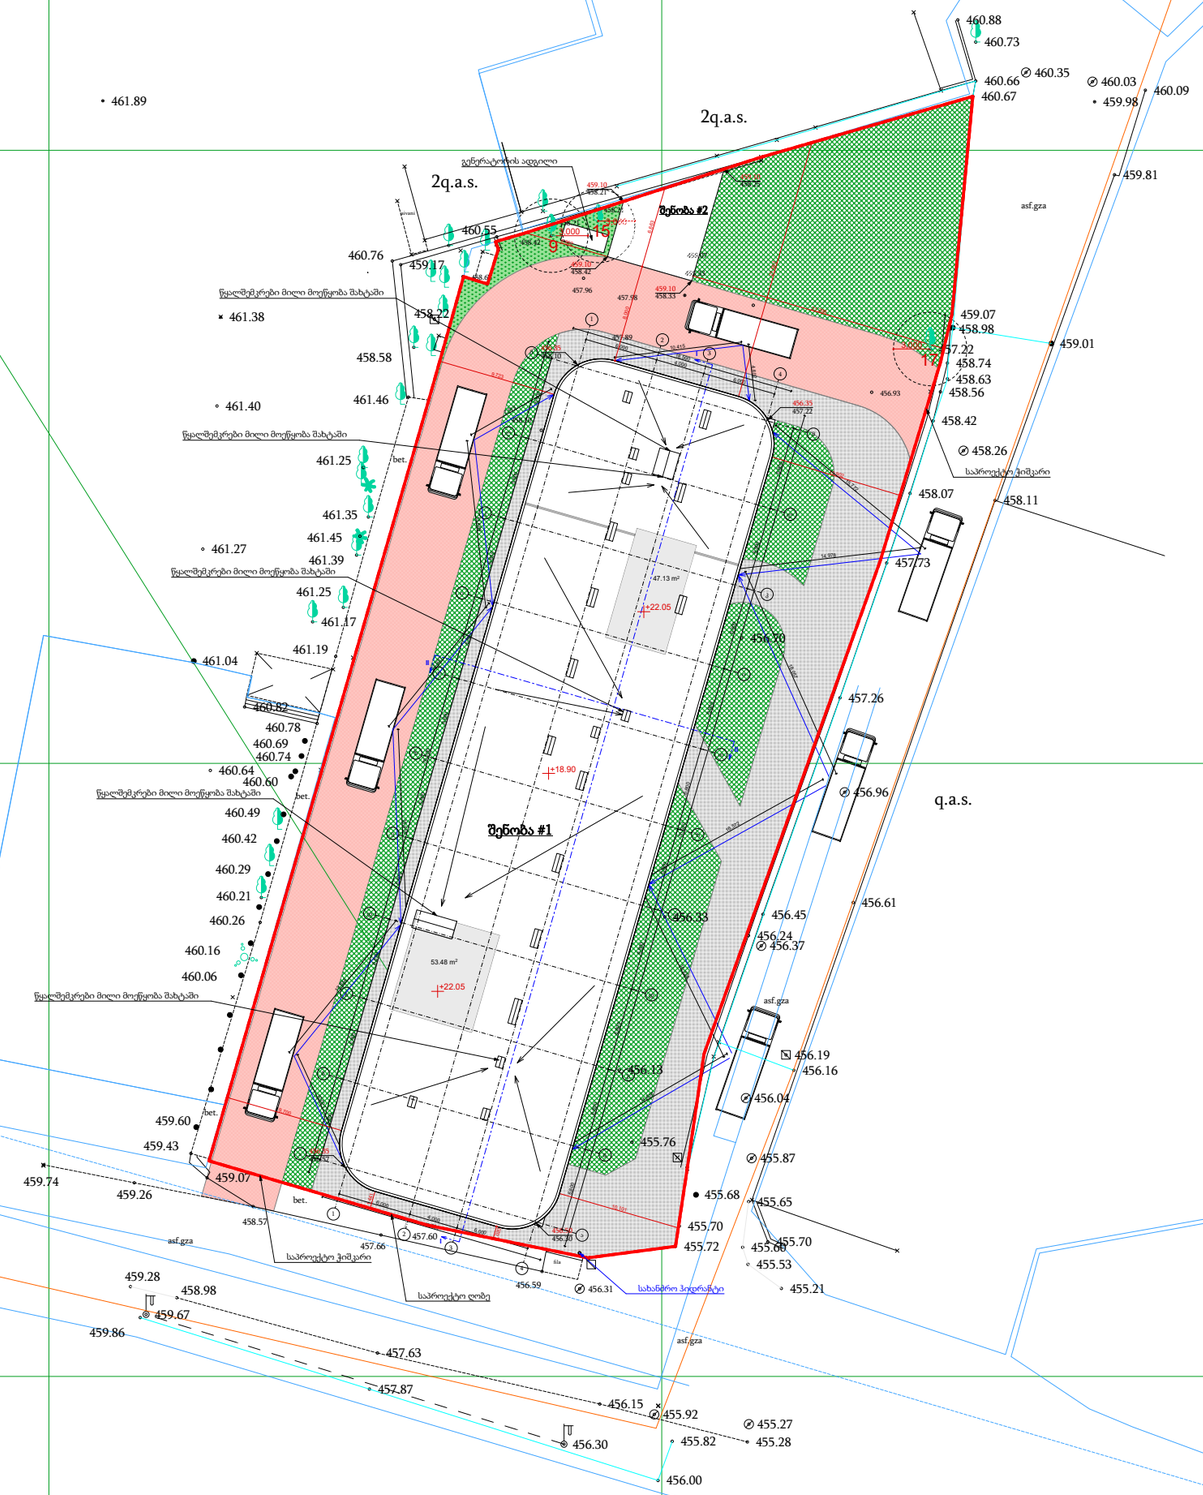

ფორმატი	A-3

პირობითი აღნიშვნები

შენიშვნები

სიტუაციური სქემა

დამკვეთი

შპს "სითი და კო"

პროექტი

საავადმყოფო

მისამართი

ქ. თბილისი,
სარაჯიშვილის ქ. #17

შპს "სითი და კო"

ქ. თბილისი,
მ. გელოვანის გამზ. #52

თანამდებობა	გვარი	ხელმოწერა
დირექტორი	ი. ანთაძე	
ავტორი	ე. ედიშერაშვილი	
არქიტექტორი	ე. ედიშერაშვილი	
არქიტექტორი		

არქიტექტურული ნაწილი

სტადია: პროექტი

ნახაზი

გენგეგმა

მასშტაბი:	თარიღი:	ფურცელი:
1:500	28/03/2023	A-103