შენობა-ნაგებობის უსაფრთხოების წესებთან შესაბამისობის ანალიზი

გამოყენებული წესები - „შენობა-ნაგებობის უსაფრთხოების წესები“

ჩამოთვალეთ შენობის დაკავებულებები და აღწერეთ თითოეული გამოყენება
სწ-1 - ავეჯის საწყობი (-3.20 და ±0.00 ნიშნულებზე)

კონსტრუქციის ტიპი:	
განსაზღვრეთ კონსტრუქციის არსებული შენობისთვის: მაგალითი: II-A, II-B, V-A, V-B	
განსაზღვრეთ კონსტრუქციის ტიპი ახალი შენობისთვის: მაგალითი: II-A, II-B, V-A, V-B	I-B
შერეული კონსტრუქციის შემთხვევაში მიუთითეთ ტიპები, რომელიც გამოყენებული იქნება, განსაზღვრეთ ტიპები და მათი მდებარეობა:	

სიმაღლის შეზღუდვები ცხრილი 503 -ის მიხედვით		
დაკავებულობები	დასაშვები სართულიანობა	შემოთავაზებული სართულიანობა
სწ-1	11	2
	დასაშვები სიმაღლე	შემოთავაზებული სიმაღლე
შენობის სიმაღლე =	48.8	11.3
მიწის დონის ზემოთ სართულ(ებ)ის რაოდენობა =	2	

ფართობის შეზღუდვები ცხრილი 503 -ის მიხედვით		
დაკავებულობები	დასაშვები ფართობი (სართულზე) მ²	შემოთავაზებული ფართობი (სართულზე) მ²
სწ-1 (-3.20 ნიშ.)	4460	1176.3
სწ-1 (±0.00 ნიშ.)	4460	1677.2
შემოთავაზებული ფართობების ჯამი =	2853.5	
სართულების რაოდენობა =	2	
შენობის საერთო ფართობი =	2962.3	


გარე კედლის ცეცხლმედეგობისა და ღიობისადმი მოთხოვნები ცხრილების 602-ის და 705.8 -ის მიხედვით									
გარე კედელი	ხანძარსაწინააღმდეგო მანძილი (მეტრი)	ცეცხლმედეგობის ხარისხი (საათი)		კედლის ღიობების ფართობი (კედლის %)					
		მოთხოვნილი	გათვალისწინებული	დასაშვები			გათვალისწინებული		
				დაცული	დაუცველი საშხეფებით	დაუცველი	დაცული	დაუცველი საშხეფებით	დაუცველი
„1’-6“	3.2	2	2	45	45	15	0	0	0
„ა-ი“	7.9	2	2	შეუზღუდავი	შეუზღუდავი	70	-	-	5
„6-1’“	>9	2	2	შეუზღუდავი	შეუზღუდავი	შეუზღუდავი	-	-	10
„ი-ა“	0.4	2	2	დაუშვებელი	დაუშვებელი	დაუშვებელი	0	0	0

ხანძრისაგან დაცვის სისტემებისადმი მოთხოვნები							
დაკავებულობები/სივრცეები/გასასვლელი საშუალებები	ავტოსაშხეფი სისტემა	ალტერნატიული ავტომატური ცეცხლსაქრობი სისტემები	სახანძრო განგაშისა, კვამლაღმომჩენი და ცეცხლაღმომჩენი სისტემები	სახანძრო მილდგარების სისტემები	კვამლის საკონტროლო სისტემები	ხელის ცეცხლმაქრები	საავარიო განგაშის სისტემები
სწ-1	კი	-	კი	-	-	კი	-
სახანძრო-სამაშველო სამსახურის მიერ გამოსაყენებელი მისაერთებლები				კი			
სახანძრო ტუმბოები და წყლის რეზერვუარი				კი (შენობის მიწის ნაკვეთზე)			

განიავებისადმი მოთხოვნები		
დაკავებულობები/სივრცეები/გასასვლელი საშუალებები	ბუნებრივი განიავება	მექანიკური განიავება
სწ-1	-	კი

თითოეული სართულიდან გასასვლელი საშუალება										
სართულები	დაკავებულობა და დაკავებულობის დატვირთვის ჯამური მაჩვენებელი	მოთხოვნილი გასასვლელების/გასასვლელთან მისადგომის რაოდენობა	გათვალისწინებ ული გასასვლელების/ გასასვლელთან მისადგომის რაოდენობა და ტიპი	გასასვლელი საშუალებების სიგანე(მეტრი)					
				გზა-კიბეები		დერაფანი,		გასასვლელის გზაკარი	
				მოთხოვნილი	გათვალისწინებული	მოთხოვნილი	გათვალისწინებული	მოთხოვნილი	გათვალისწინებული
(-3.20 ნიშ.)	სწ-1 ს.დ.დ. 43	2	3 გზა-კარი	-	-	-	-	0.82	0.92
(±0.00 ნიშ.)	სწ-1 ს.დ.დ. 39	2	1 გზა-კარი 1 გზა-კიბე	1.10	1.20	-	-	0.82	0.92
(±0.00 ნიშ.)	სწ-1 ს.დ.დ. 22	2	2 გზა-კარი	-	-	-	-	0.82	0.92

წყალსადენი სისტემის ფიქსირებული მოწყობილობების რაოდენობა ცხრილი 1602.1-ის მიხედვით													
სართულები	დაკავებულობა და დაკავებულობის დატვირთვის ჯამური მაჩვენებელი	ფიქსირებული მოწყობილობები(ცალი)											
		უნიტაზი		ტუალეტის ხელსაბანები		აბაზანა/შხაპი		სასმელი წყლის ფანტანი		სამომსახურეო ნიჟარა		სამზარეულოს ნიჟარა	
		მოთხოვნილი	გათვალისწინებული	მოთხოვნილი	გათვალისწინებული	მოთხოვნილი	გათვალისწინებული	მოთხოვნილი	გათვალისწინებული	მოთხოვნილი	გათვალისწინებული	მოთხოვნილი	გათვალისწინებული
(-3.20 ნიშ.)	სწ-1 ს.დ.დ. 43	1	1	1	1	-	-	1	1	1	1	-	-
(±0.00 ნიშ.)	სწ-1 ს.დ.დ. 61	1	1	1	1	-	-	1	1	1	1	-	-

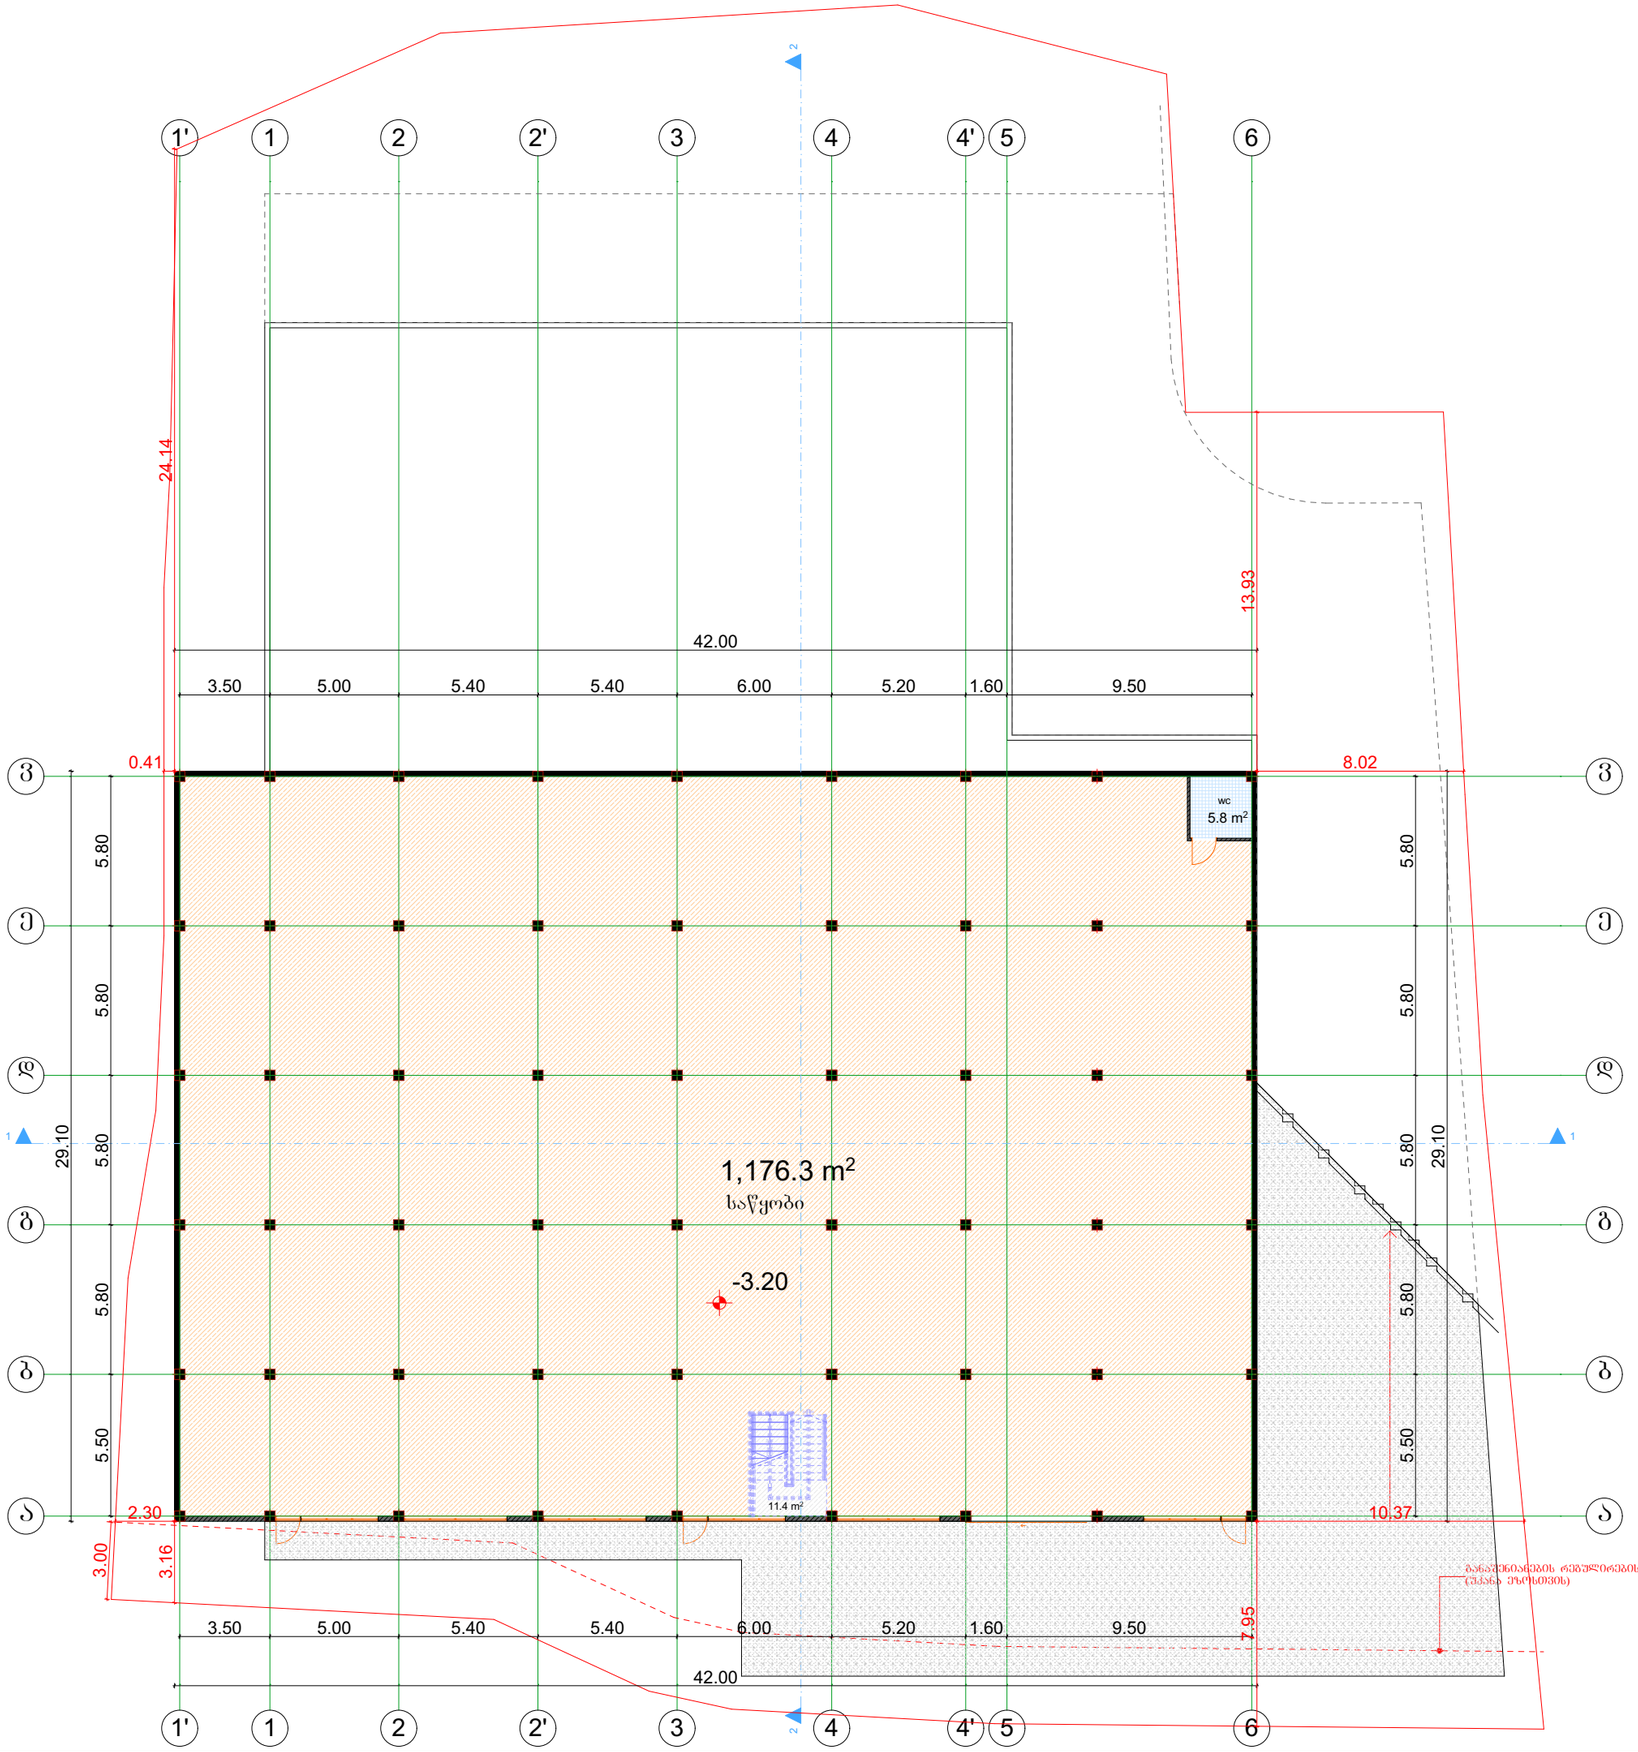


შ.პ.ს. "ბიემჯი გრუპ"
L.T.D "BMG GROUP"
ს/კ 406128239
შარტავას ქ. №14
598 66 70 70
557 98 08 99
groupbmg@yahoo.com

ს/კ 01.19.10.041.106

ობიექტის მისამართი	ქალაქი თბილისი, თუნგოზ ჩანტლაძის ქუჩა №39
ნახაზის დასახელება	გეგმა -3.20 ნიშნულზე

ტექნიკური დირექტორი		ზაზა ბასილაძე
არქიტექტორი		ზაზა ბასილაძე
დაინტერესებული პირი		ამირან გოგრიჭიანი
მასშტაბი	1:100	ფურცელი A - 3
თარიღი	2022წ.	

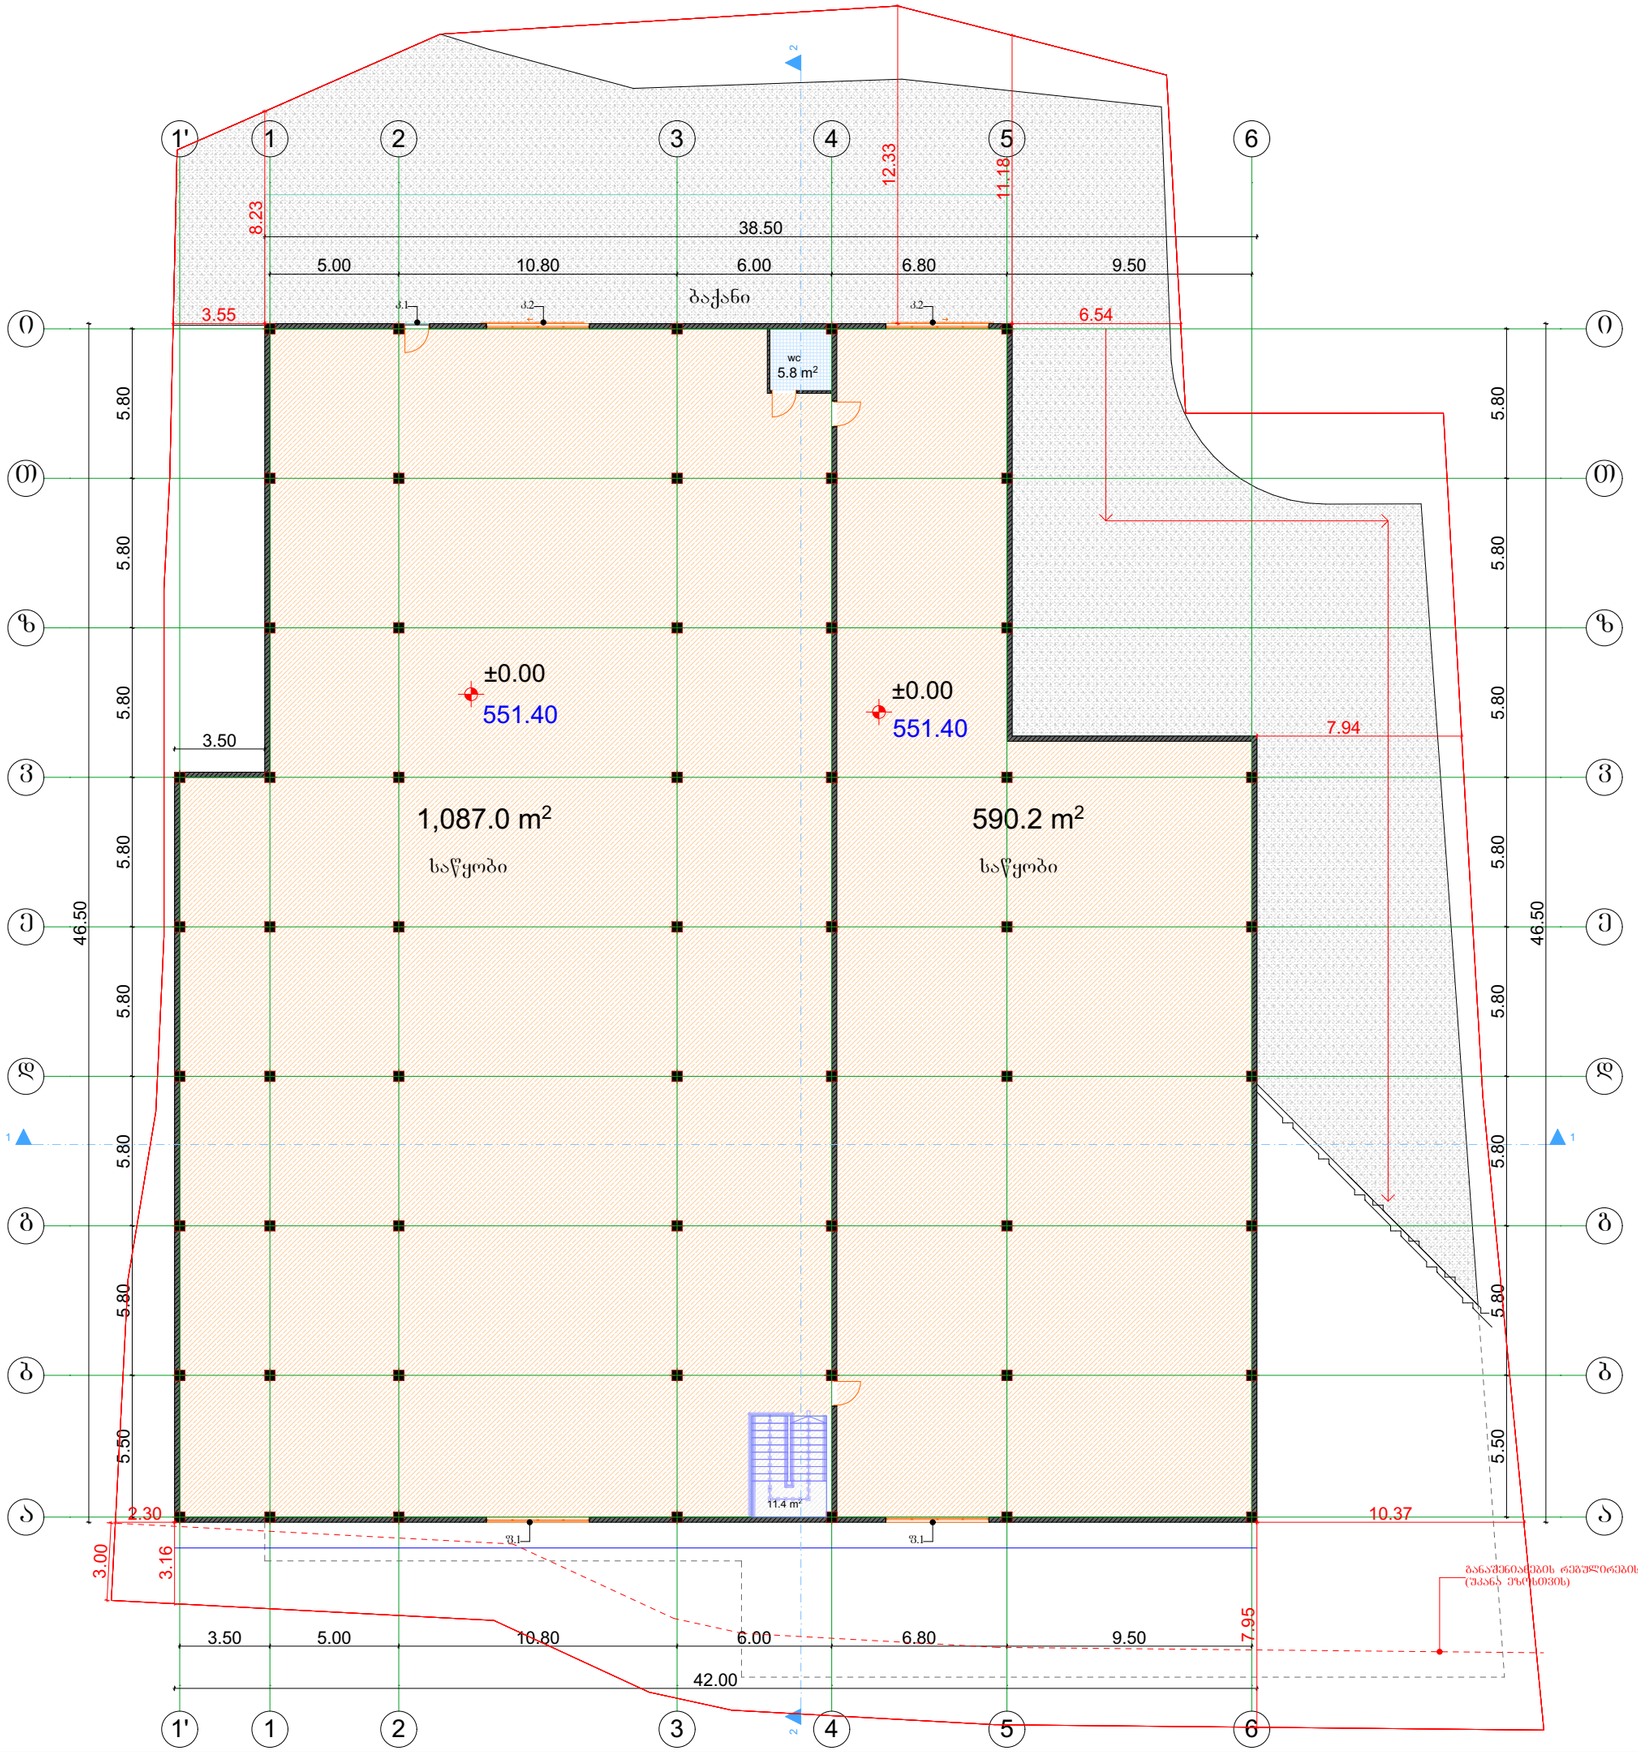

შ.პ.ს. "ბიემჯი გრუპ"
L.T.D "BMG GROUP"
ს/კ 406128239
შარტავას ქ. №14
598 66 70 70
557 98 08 99
groupbmg@yahoo.com

ს/კ 01.19.10.041.106


ობიექტის მისამართი	ქალაქი თბილისი, თენგიზ ჩანტლაძის ქუჩა №39
ნახაზის დასახელება	გეგმა +0.00 ნიშნულზე


ტექნიკური დირექტორი		ზაზა ბასილაძე
არქიტექტორი		ზაზა ბასილაძე
დაინტერესებული პირი		ამირან გოგრიჭიანი
მასშტაბი თარიღი	1:100 2022წ.	ფურცელი A - 3

შ.პ.ს. "ბიემჯი გრუპ"
L.T.D "BMG GROUP"
ს/კ 406128239
შარტავას ქ. №14
598 66 70 70
557 98 08 99
groupbmg@yahoo.com

ს/კ 01.19.10.041.106

ობიექტის მისამართი	ქალაქი თბილისი, თენგიზ ჩანტლაძის ქუჩა №39	
ნახაზის დასახელება	სახურავის გეგმა	
ტექნიკური დირექტორი		ზაზა ბასილაძე
არქიტექტორი		ზაზა ბასილაძე
დაინტერესებული პირი		ამირან გოგრიჭიანი
მასშტაბი	1:100	ფურცელი A - 3
თარიღი	2022წ.	

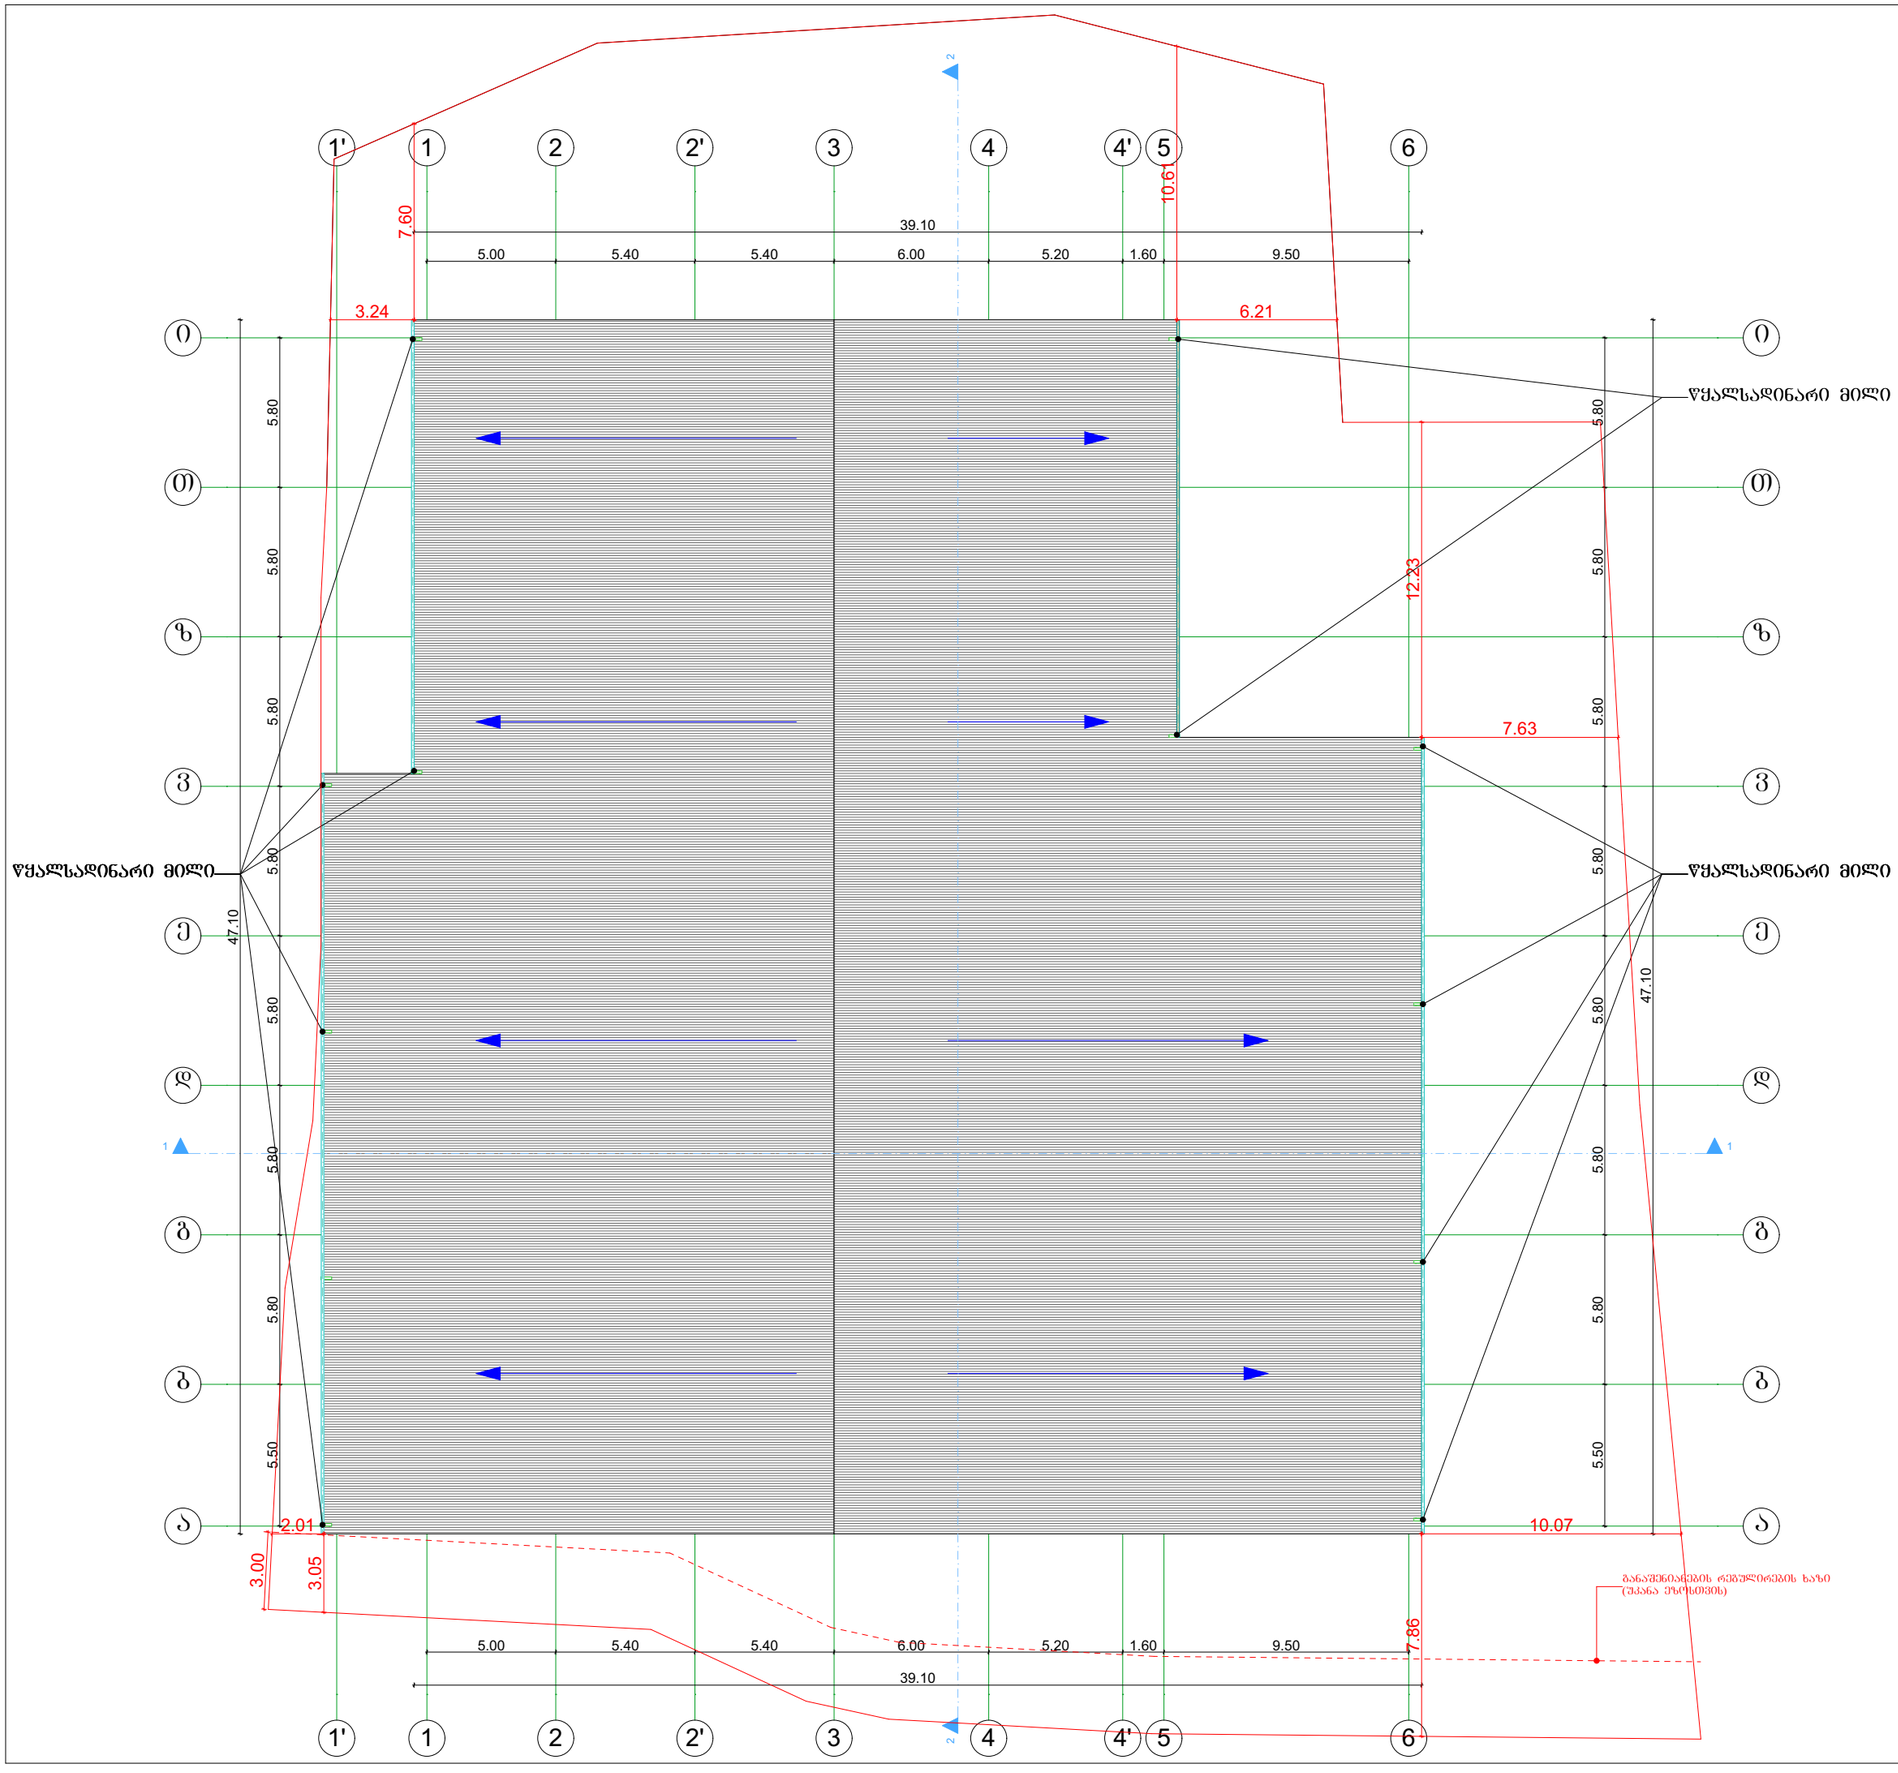

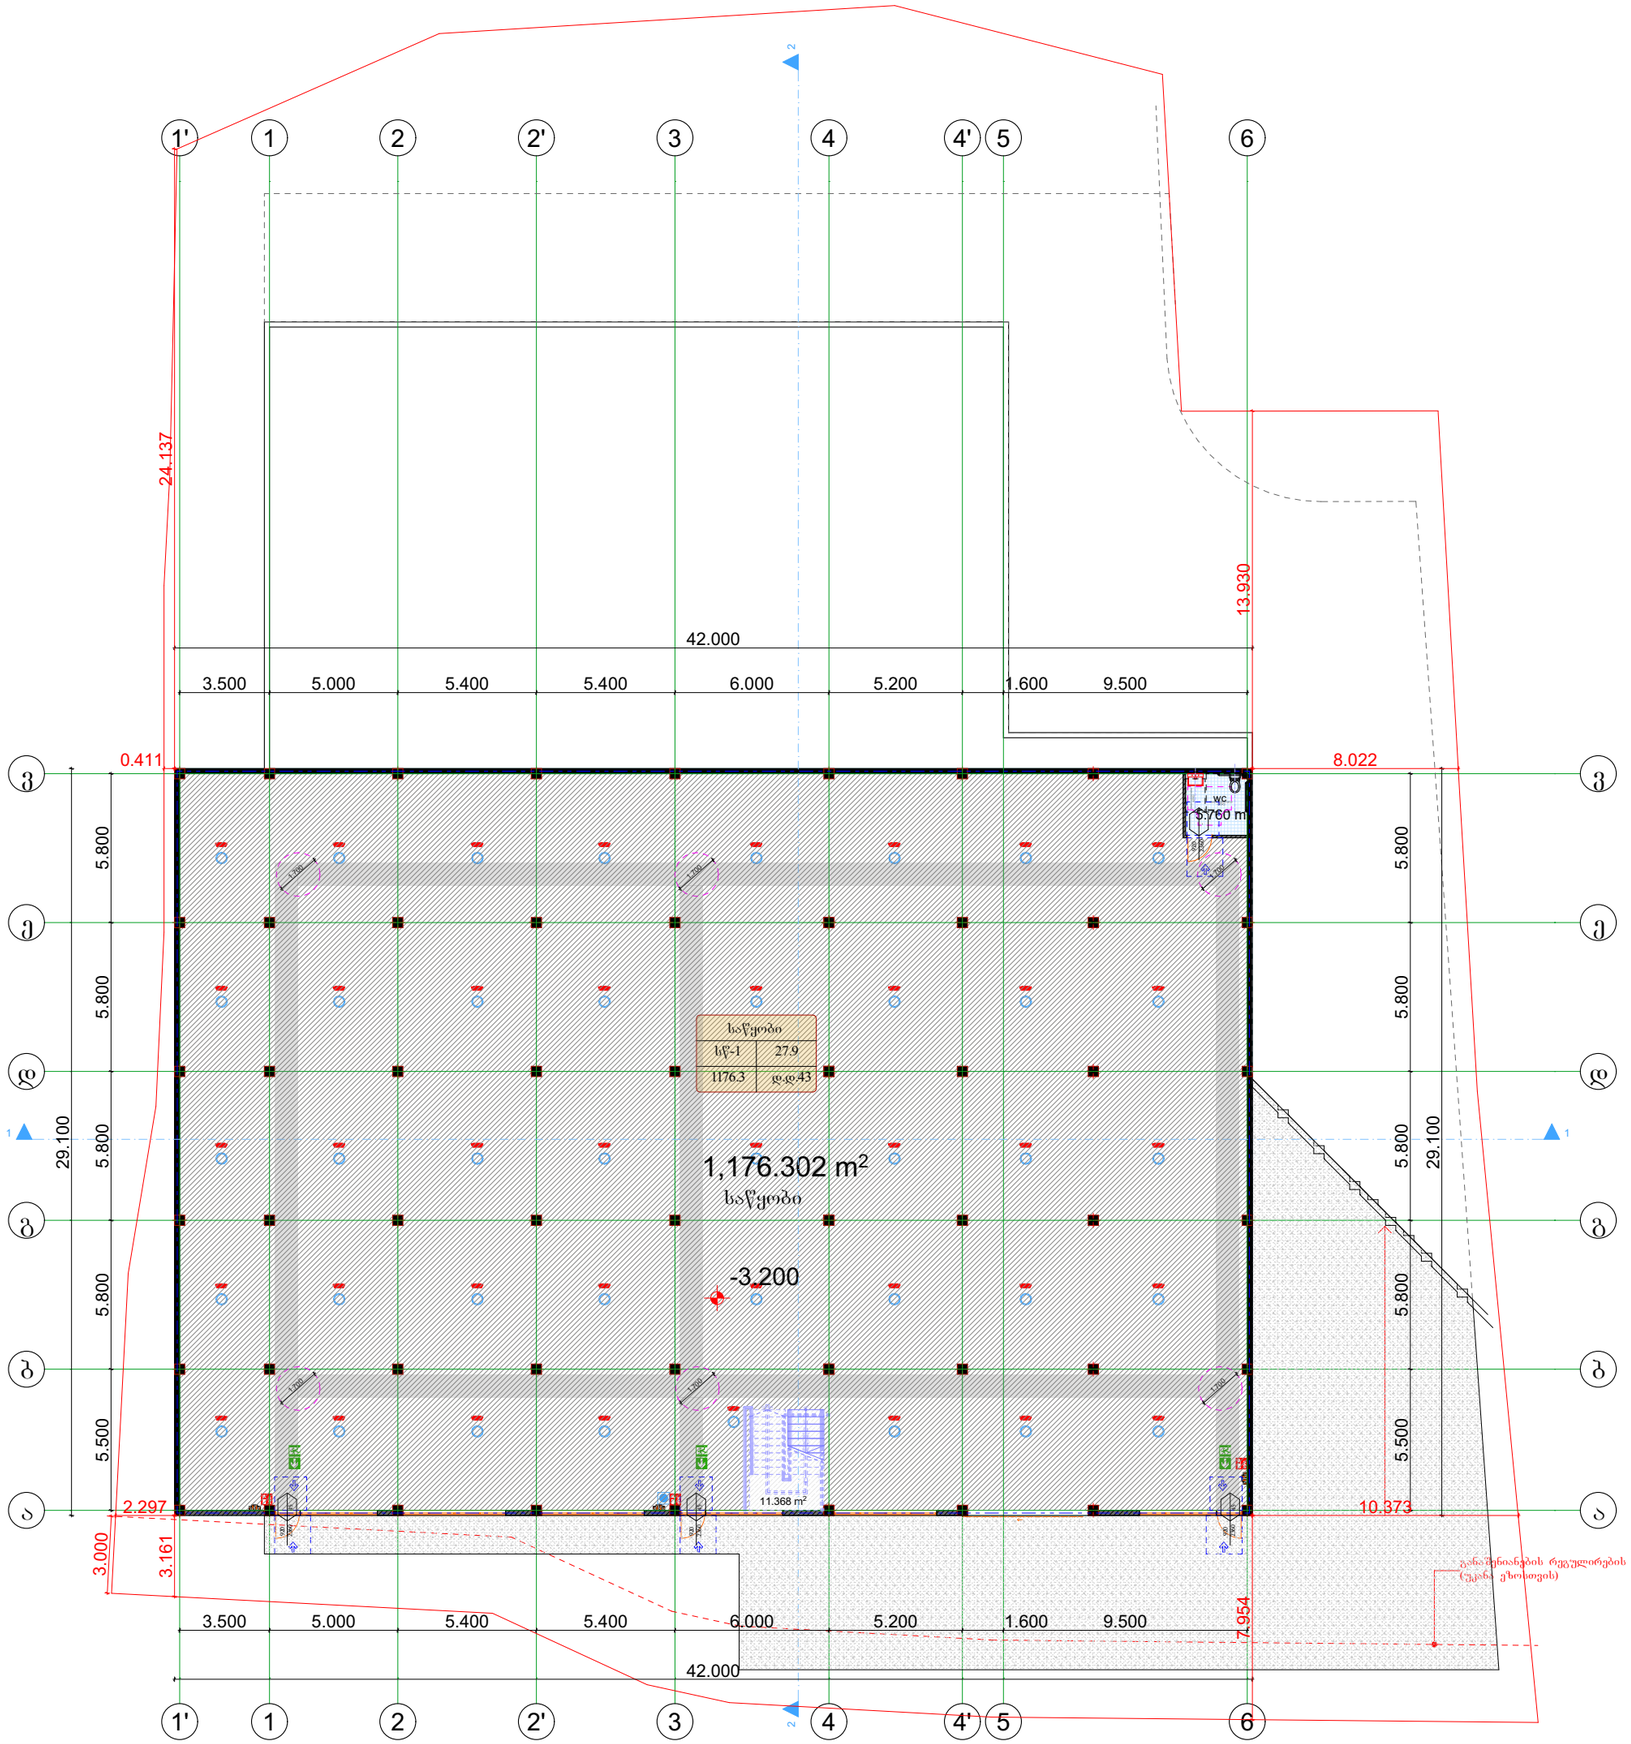


შ.პ.ს. "ბიემჯი გრუპ"
L.T.D "BMG GROUP"
ს/კ 406128239
შარტავას ქ. №14
598 66 70 70
557 98 08 99
groupbmg@yahoo.com

ს/კ 01.19.10.041.106

ობიექტის მისამართი	ქალაქი ობილისი, თენგიზ ჩანტლაძის ქუჩა №39
ნახაზის დასახელება	გეგმა -3.20 ნიშნულზე

ტექნიკური დირექტორი		ზაზა ბასილაძე
არქიტექტორი		ზაზა ბასილაძე
დაინტერესებული პირი		ამირან გოგრიჭიანი
მასშტაბი თარიღი	1:100 2022წ.	ფურცელი A - 3

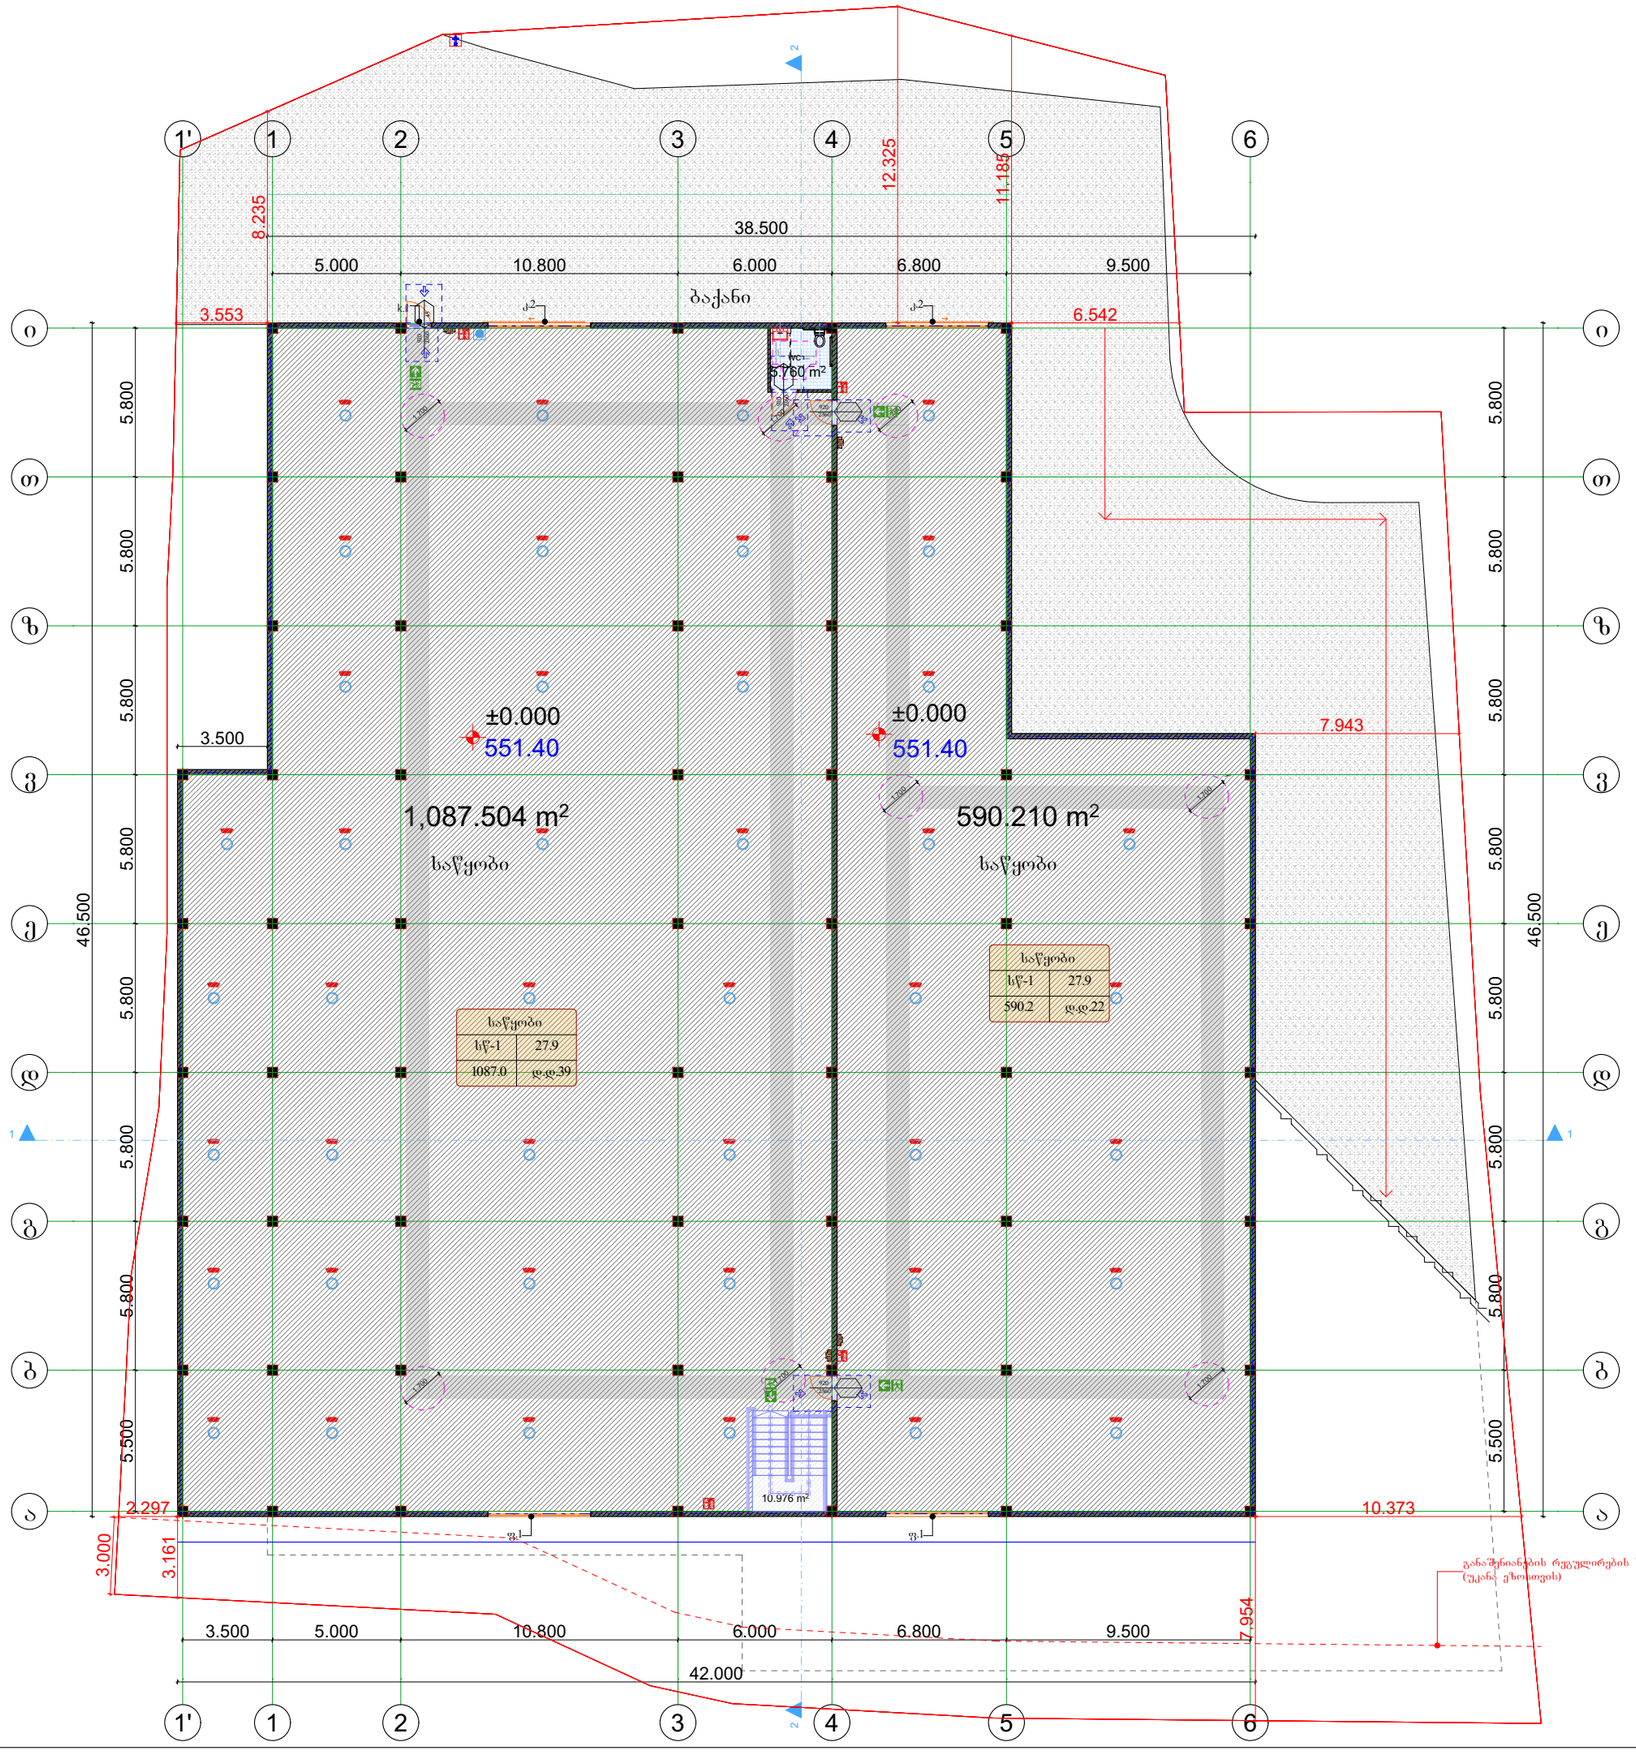


შ.პ.ს. "ბიემჯი გრუპ"
L.T.D "BMG GROUP"
ს/კ 406128239
შარტავას ქ. №14
598 66 70 70
557 98 08 99
groupbmg@yahoo.com

ს/კ 01.19.10.041.106


ობიექტის მისამართი	ქალაქი თბილისი, თუნგიზ ჩანტლაძის ქუჩა №39
ნახაზის დასახელება	გეგმა +0.00 ნიშნულზე

ტექნიკური დირექტორი		ზაზა ბასილაძე
არქიტექტორი		ზაზა ბასილაძე
დაინტერესებული პირი		ამირან გოგრიჭიანი
მასშტაბი თარიღი	1:100 2022წ.	ფურცელი A - 3


პირობითი აღნიშვნები

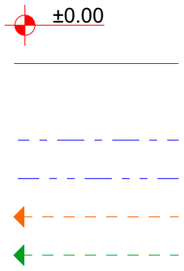

ნიშნული გეგმაზე
საკადასტრო საზღვარი
ჭრილის ხაზი
კედლის ცეცხლმედეგობის ხარისხი 1 საათი
კედლის ცეცხლმედეგობის ხარისხი 2 საათი
გასასვლელამდე სავალი მანძილი
მისაწვდომი სვლაგეზი

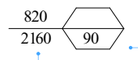

კარის თავისუფალი სიგანე
ხანძარმედეგობა
კარის თავისუფალი სიმაღლე
ოთახის დანიშნულება
დაკავებულობის ჯგუფი (ქვეჯგუფი)
დაკავებულობის დატვირთვის ფაქტორი
დაკავებულობის დატვირთვა
ფართი შიგა კონტურზე

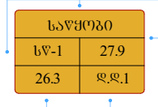



სასაწყობე ჯგუფი სწ-2



სახანძრო-სამაშველო სამსახურის მიერ
გამოსაყენებელი მისაერთებელი - ჰიდრანტი



ხელის ცეცხლმაქრი




საევაკუაციო გასასვლელი




სასმელი წყლის შადრევანი


ბრაილის ზომები სურ.703.4.3
ბრაილის გაზომვა

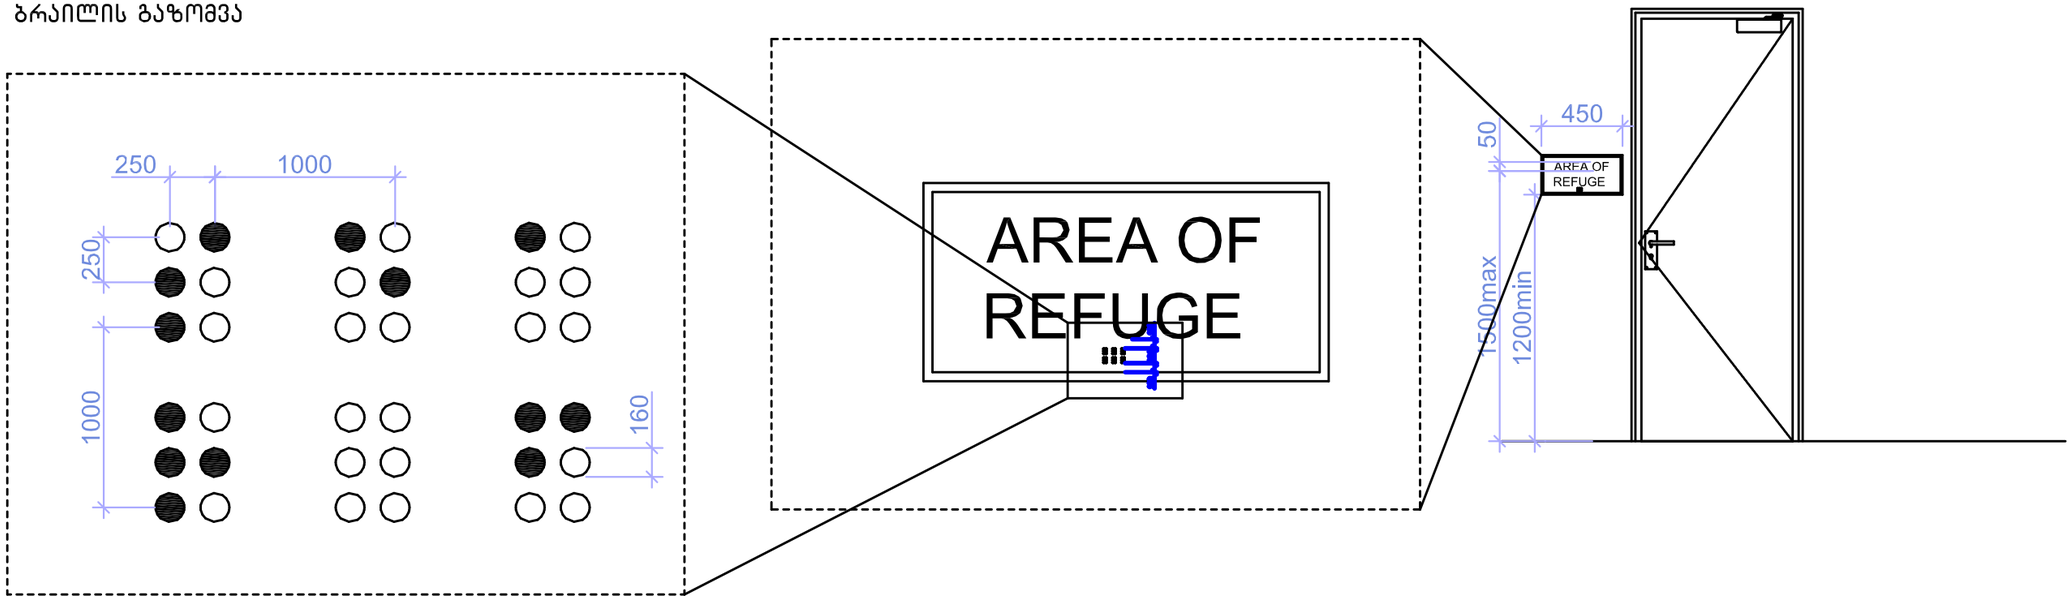


გასასვლელის განათებული ნიშანი

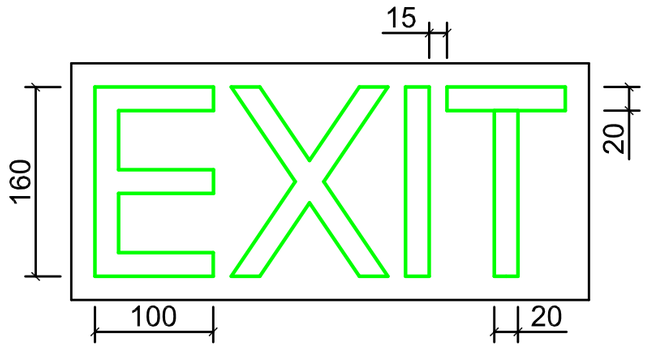


ნიშანი ამობურცული სიმბოლოებით და ბრაილით გარეთ გამავალ ყველა კართან

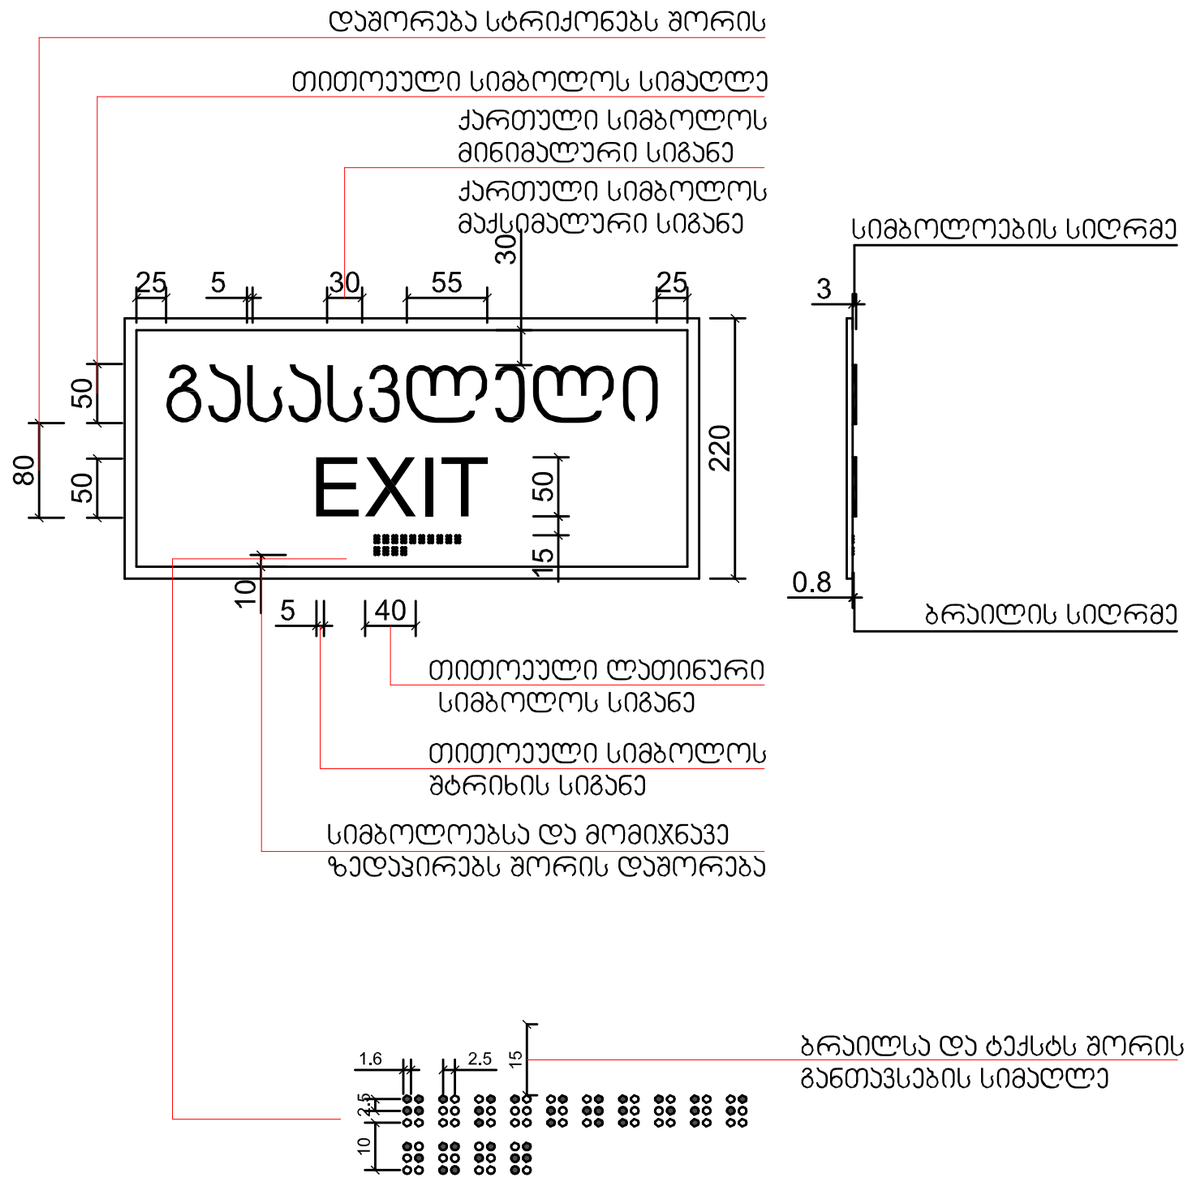


ברשימה מוצגים מוצרים בהם נמכרים בחנות ביטוח ומוצרים נלווים, אשר אינם מצויים במלאי בחנות בעת ביקורו של הלקוח.
הרשימה מוצגת בסדר אלפביתי ואינה מחייבת את החנות לשווק את כל המוצרים המופיעים בה.

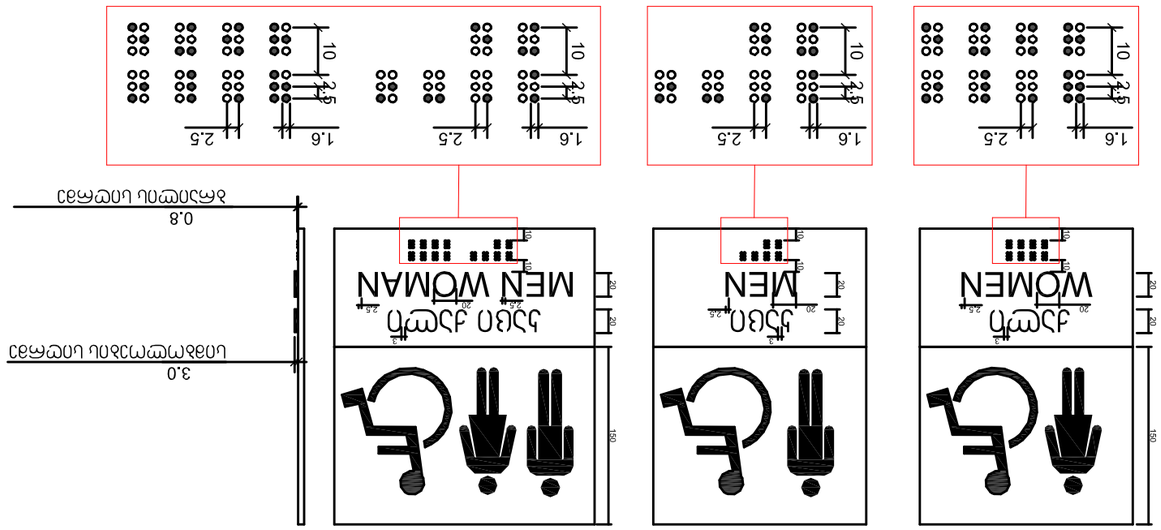
גברים WOMEN
נשים MEN
נכים MEN WOMAN
1.6
2.5
10
2.5
2.5
1.6
2.5
10
2.5
2.5
1.6
2.5
10
2.5
2.5


Т Средства автоматической защиты и сигнализации, блокировки и управления

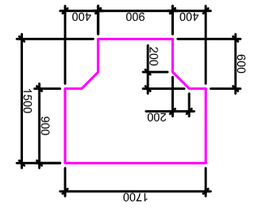


304.3.2.1 (5)
Замок 1

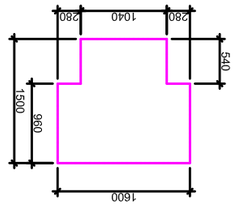


304.3.2.1 (6)
Замок 2

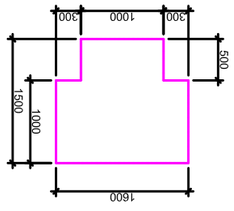


304.3.2.1 (8)
Замок 3

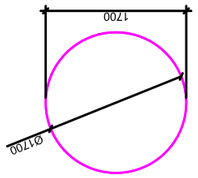


304.3.1.1
Блокиратор электромеханический

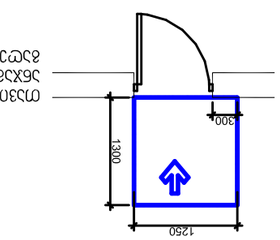


Извещатель охранный точечный магнитоконтактный взрывозащищенный - для установки на дверях, ворота, люках - 2 шт.

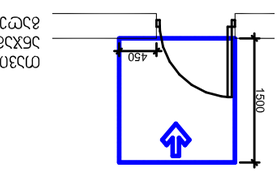


Извещатель охранный точечный магнитоконтактный взрывозащищенный - для установки на дверях, ворота, люках - 2 шт.

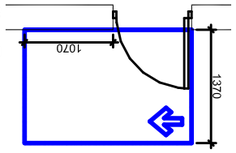


Извещатель охранный точечный магнитоконтактный взрывозащищенный - для установки на дверях, воротах, люках - 2 шт.

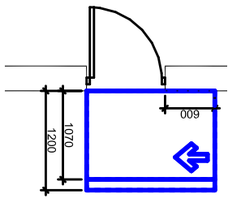


Магнитоконтактный охранный извещатель взрывозащищенный - для установки на дверях, воротах, люках - 1 20 ячв. 073 ямбяумяйпсмоа ояябчяйпсмоа

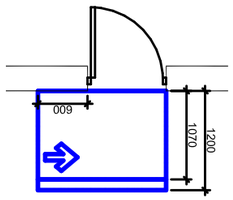


Магнитоконтактный охранный извещатель взрывозащищенный - для установки на дверях, воротах, люках - 1 20 ячв. 073 ямбяумяйпсмоа ояябчяйпсмоа

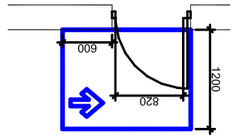


Извещатель охранный точечный магнитоконтактный взрывозащищенный - для установки на дверях, воротах, люках - 2 шт.

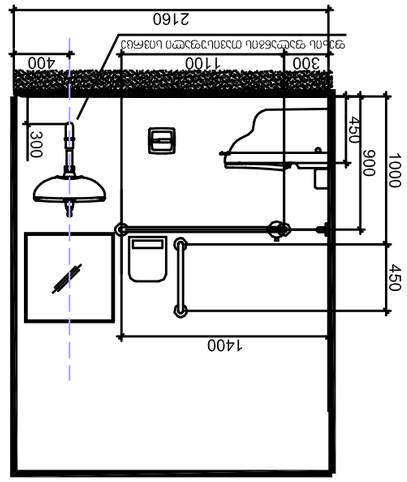

תא מס' 1-1

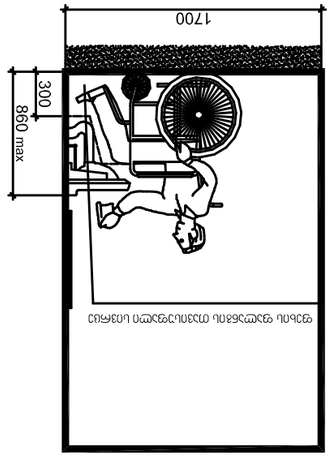

תא מס' 3-3

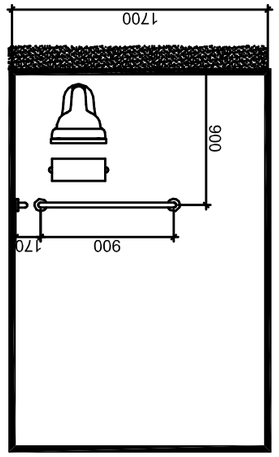

תא מס' 2-2

