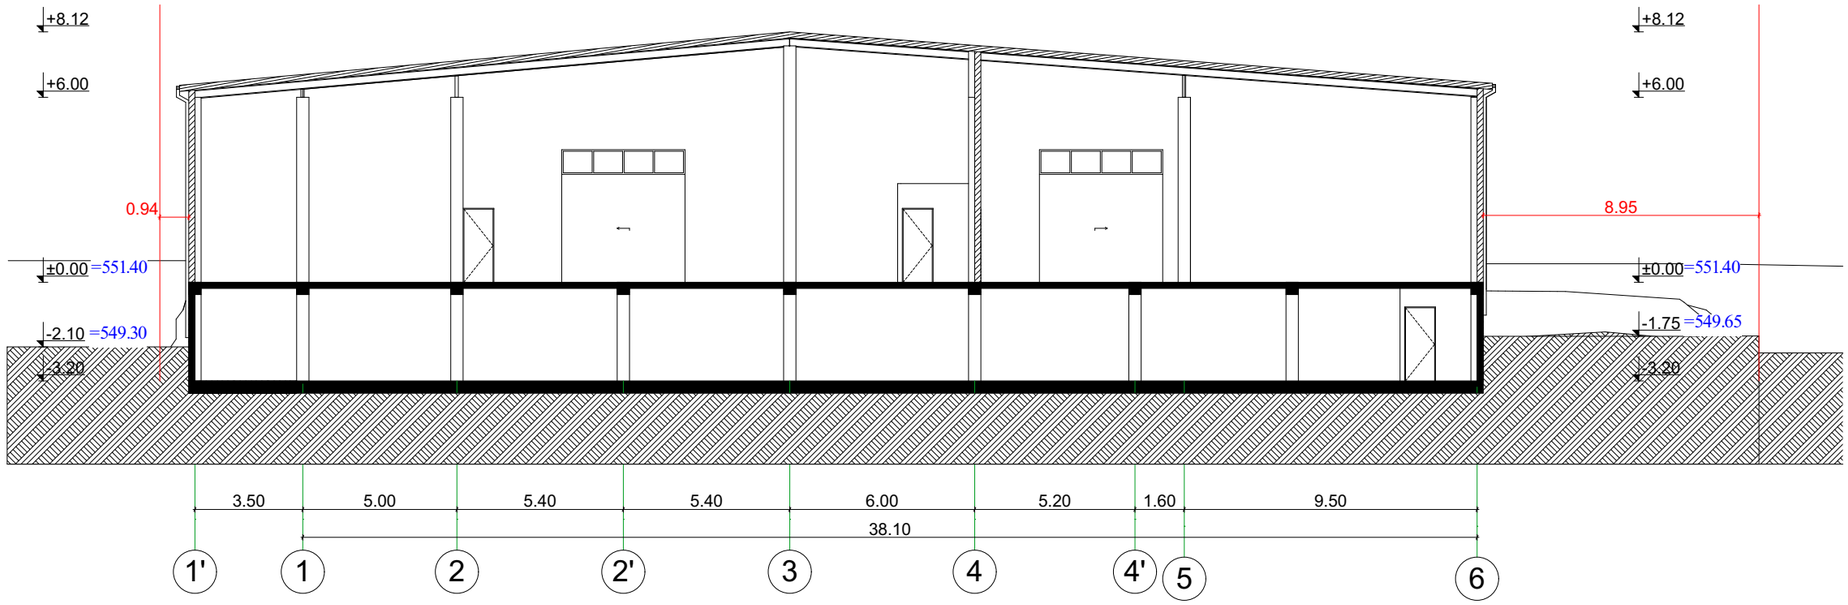

შ.პ.ს. "ბიემჯი გრუპ"
L.T.D "BMG GROUP"
ს/კ 406128239
შარტავას ქ. №14
598 66 70 70
557 98 08 99
groupbmg@yahoo.com

ს/კ 01.19.10.041.106

ობიექტის მისამართი	ქალაქი თბილისი, თენგიზ ჩანტლაძის ქუჩა №39
ნახაზის დასახელება	ჭრილი 1-1

ტექნიკური დირექტორი		ზაზა ბასილაძე
არქიტექტორი		ზაზა ბასილაძე
დაინტერესებული პირი		ამირან გოგრიჭიანი
მასშტაბი	1:100	ფურცელი A - 3
თარიღი	2022წ.	

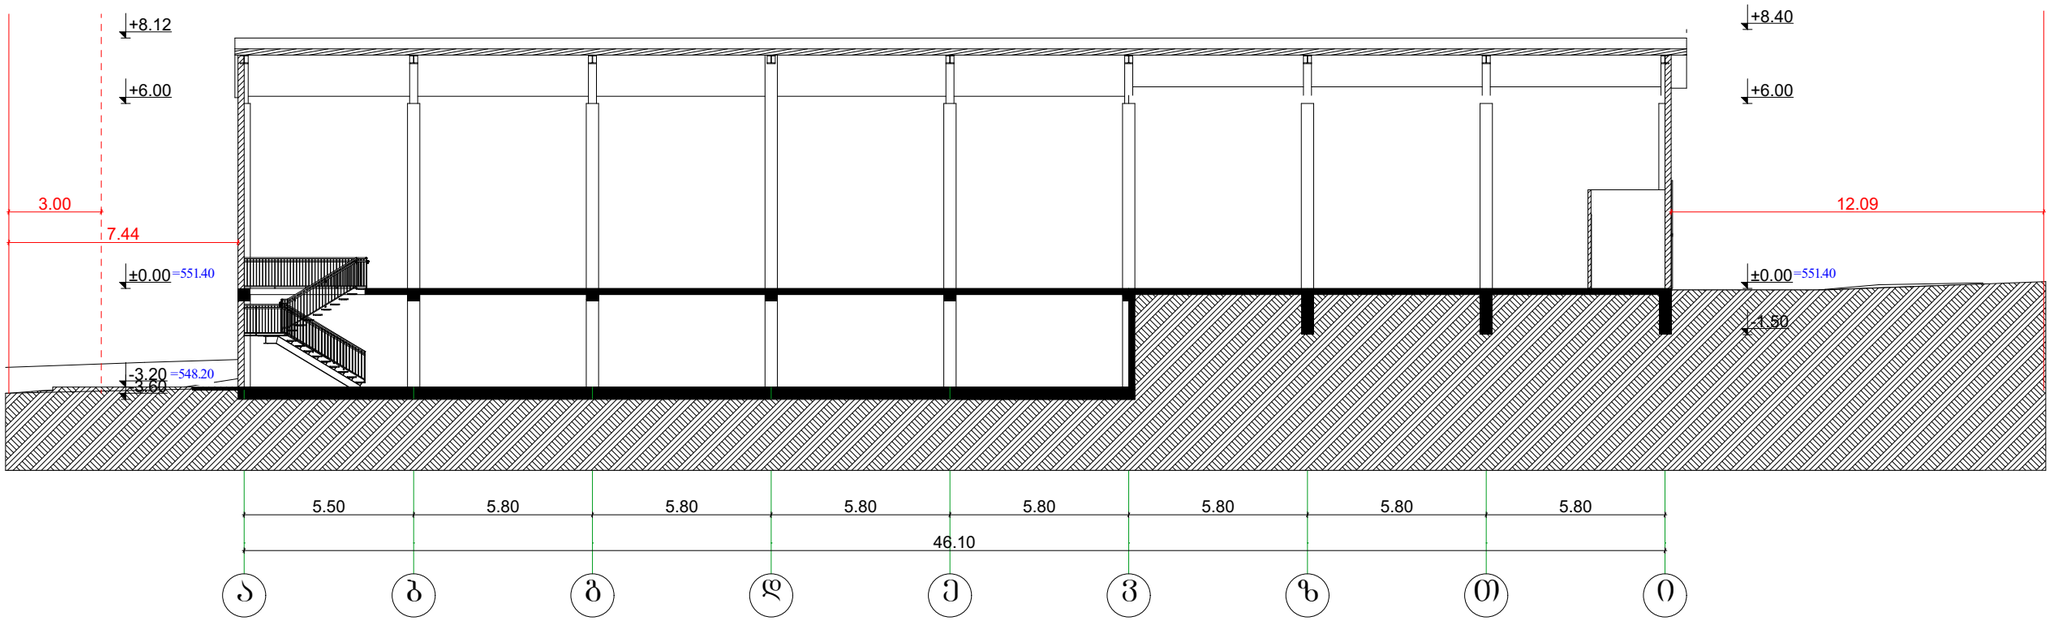

შ.პ.ს. "ბიემჯი გრუპ"
L.T.D "BMG GROUP"
ს/კ 406128239
შარტავას ქ. №14
598 66 70 70
557 98 08 99
groupbmg@yahoo.com

ს/კ 01.19.10.041.106

ობიექტის მისამართი	ქალაქი თბილისი, თენგიზ ჩანტლაძის ქუჩა №39
ნახაზის დასახელება	ჭრილი 2-2

ტექნიკური დირექტორი		ზაზა ბასილაძე
არქიტექტორი		ზაზა ბასილაძე
დაინტერესებული პირი		ამირან გოგრიჭიანი
მასშტაბი თარიღი	1:100 2022წ.	ფურცელი A - 3

შ.პ.ს. "ბიემჯი გრუპ"
L.T.D "BMG GROUP"
ს/კ 406128239
შარტავას ქ. №14
598 66 70 70
557 98 08 99
groupbmg@yahoo.com

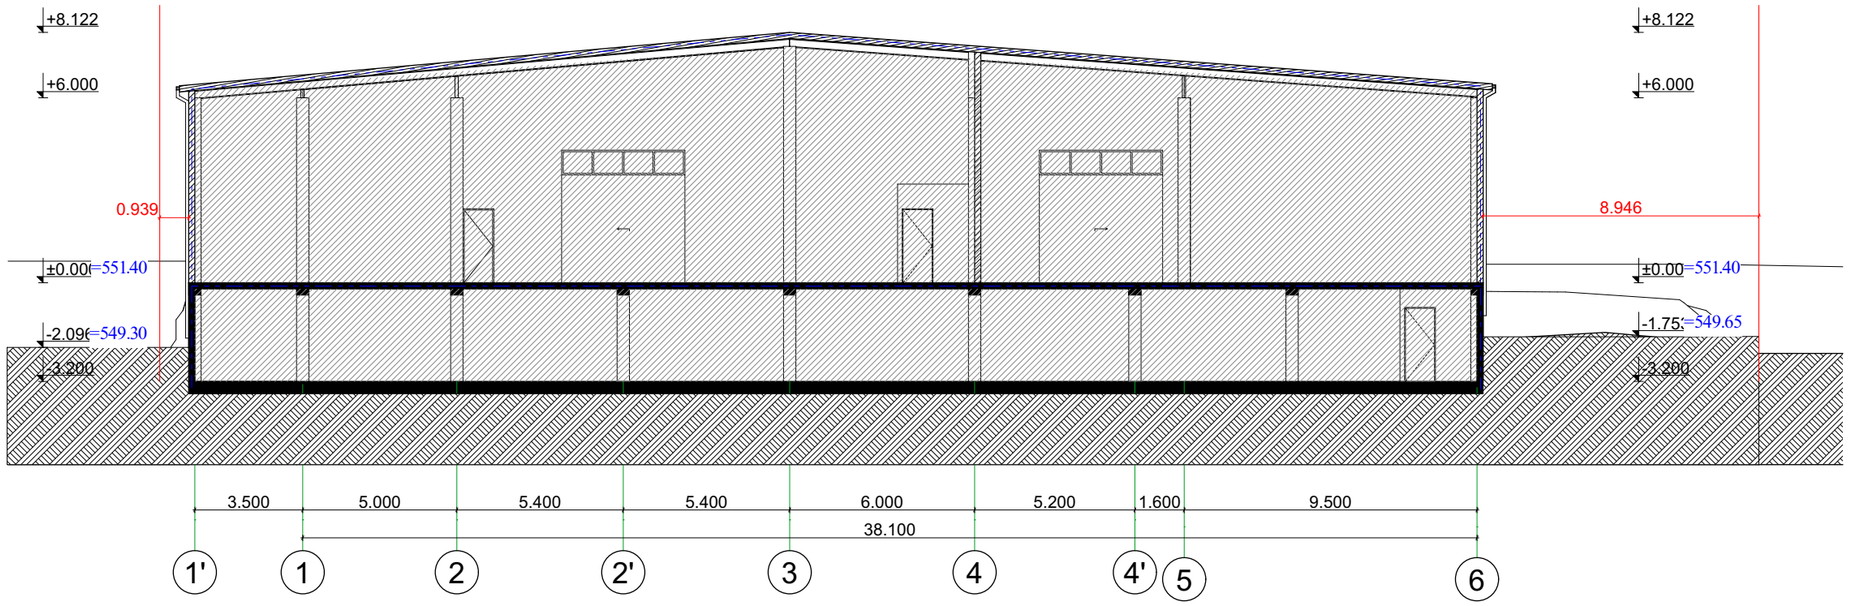

ს/კ 01.19.10.041.106

ობიექტის მისამართი	ქალაქი თბილისი, თენგიზ ჩანტლაძის ქუჩა №39
ნახაზის დასახელება	ჭრილი 1-1

ტექნიკური დირექტორი		ზაზა ბასილაძე
არქიტექტორი		ზაზა ბასილაძე
დაინტერესებული პირი		ამირან გოგრიჭიანი
მასშტაბი	1:100	ფურცელი A - 3
თარიღი	2022წ.	

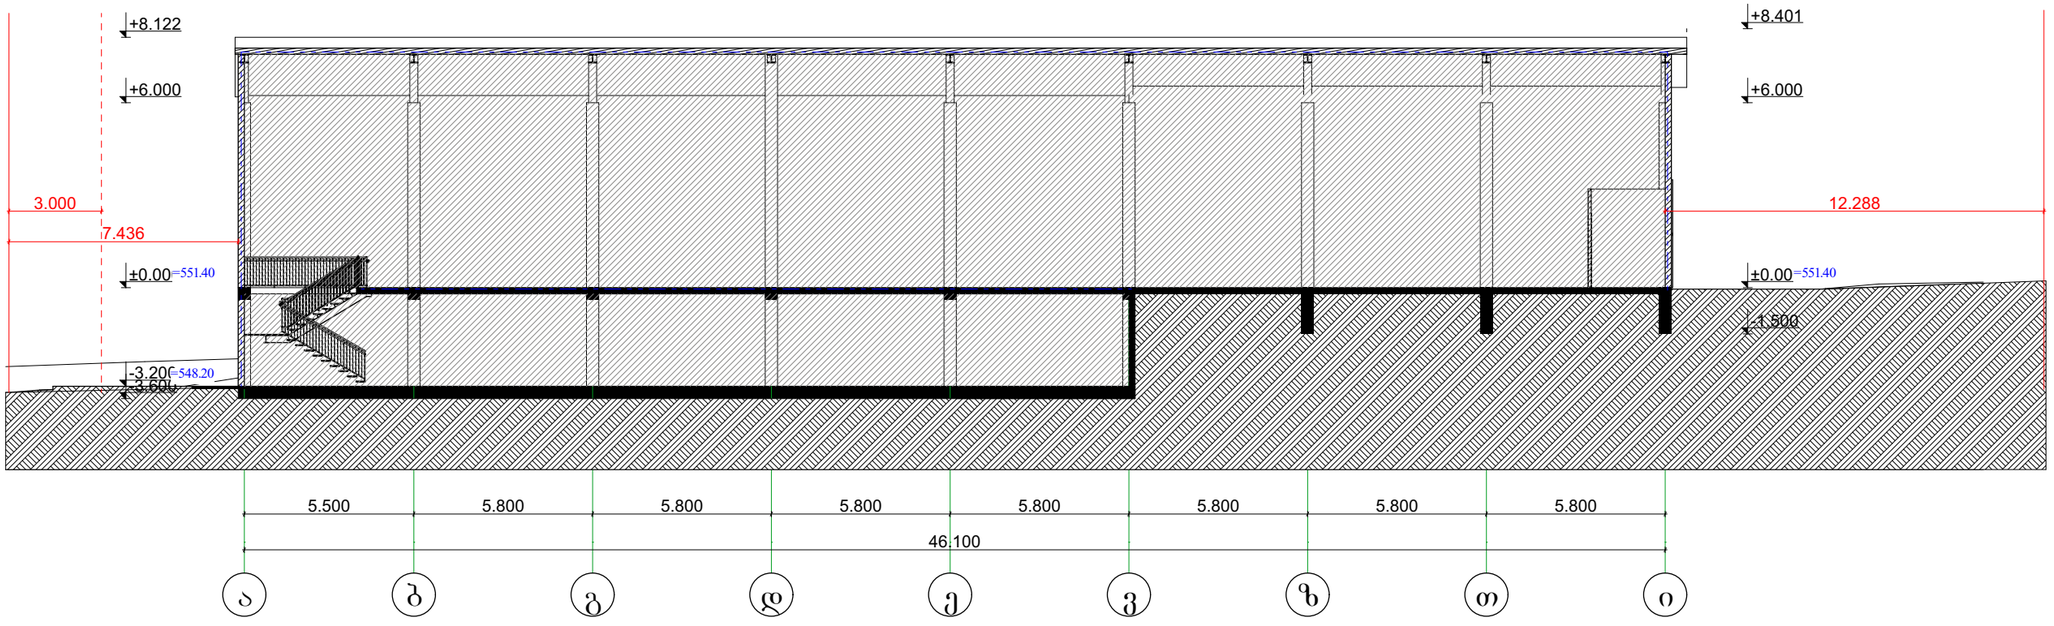

შ.პ.ს. "ბიემჯი გრუპ"
L.T.D "BMG GROUP"
ს/კ 406128239
შარტავას ქ. №14
598 66 70 70
557 98 08 99
groupbmg@yahoo.com

ს/კ 01.19.10.041.106

ობიექტის მისამართი	ქალაქი თბილისი, თენგიზ ჩანტლაძის ქუჩა №39
ნახაზის დასახელება	ჭრილი 2-2

ტექნიკური დირექტორი		ზაზა ბასილაძე
არქიტექტორი		ზაზა ბასილაძე
დაინტერესებული პირი		ამირან გოგრიჭიანი
მასშტაბი თარიღი	1:100 2022წ.	ფურცელი A - 3