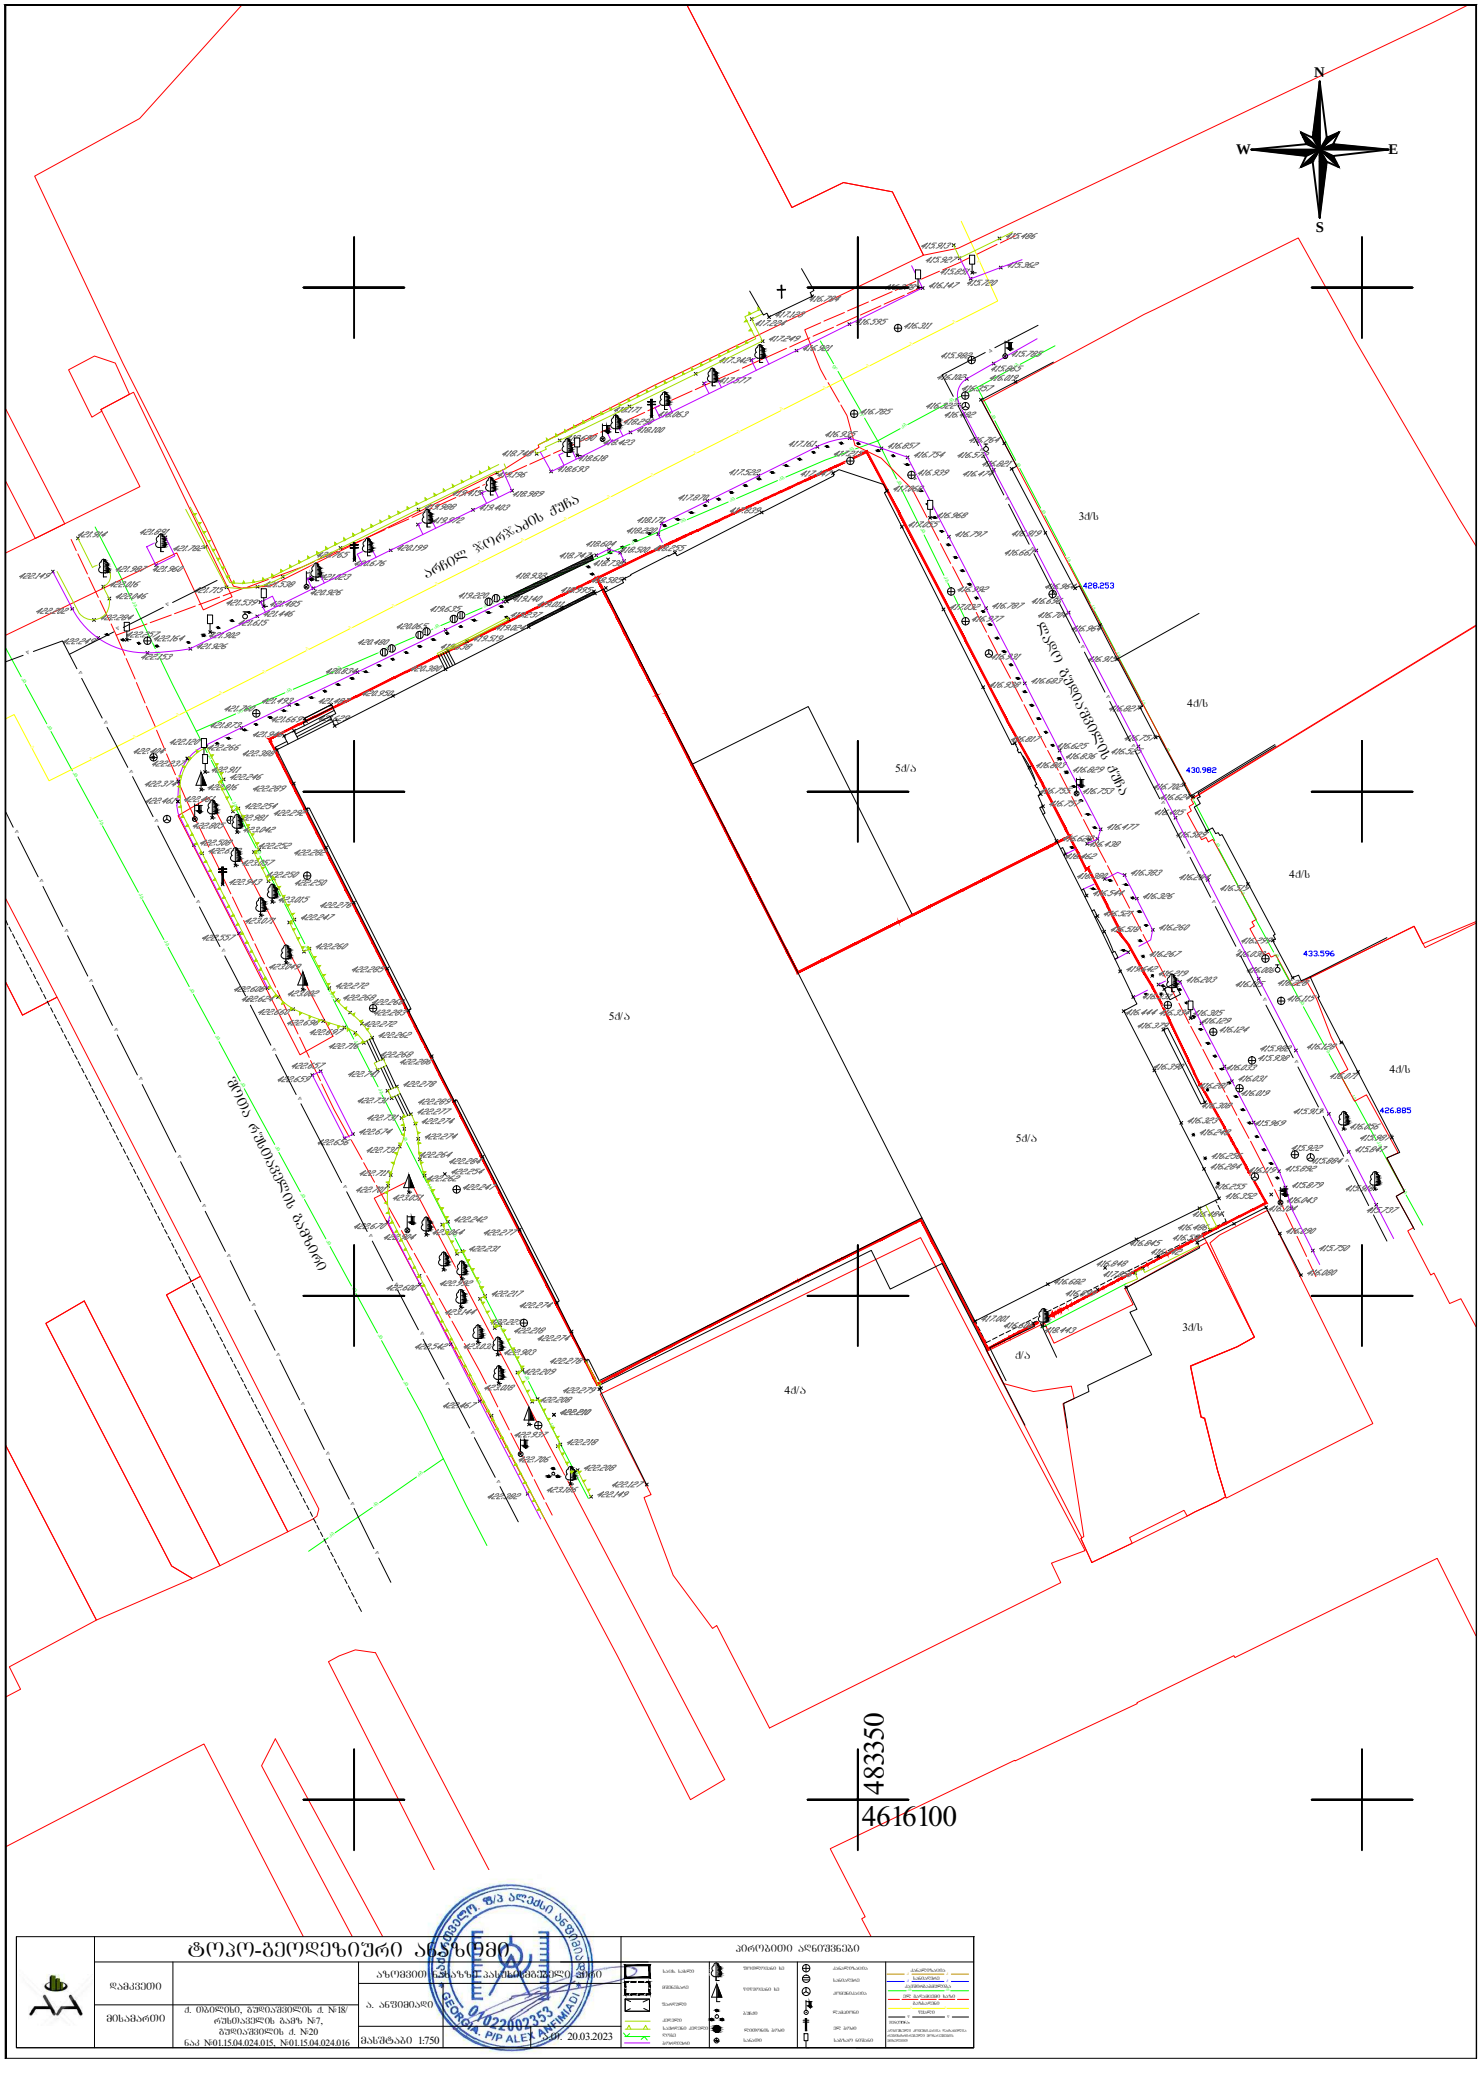

kg kg kg

kg kg kg kg

kg kg kg kg

kg

kg kg kg kg

kg

kg kg

kg

kg kg kg kg kg kg kg

kg kg kg

kg kg

kg kg kg

kg kg

kg

kg

kg kg kg kg kg kg
kg kg kg kg kg kg
kg kg kg kg kg

kg

kg kg kg kg kg kg kg kg kg kg kg kg kg kg kg

kg kg

g

g g g

g

g g g g

g g

g g g

g

g

g

g

g g

g

g

g 3q/s
4q/s

4q/s

4q/s

3q/s

5q/a

5q/a

5q/a

q/a
4q/a

ლადო გუდიაშვილის ქუჩა

არჩილ ჯორჯაძის ქუჩა

შოთა რუსთაველის გამზირი

w

w w w w w w w

w

w w
w
w
w

w w w w

w

w w

w w w w

w w w w
w w
w

w w w

w w w w

w w w w w w
w w w
w w

w w

4616100 483350
ტოპო-გეოდეზიური ანაზომი

აზომვით ნახაზზე პასუხისმგებელი პირი

მასშტაბი 1:750 ა.თ. 20.03.2023

პირობითი აღნიშვნები

საცხ. სახლი

საყრდენი კედელი ღობე ბორდიური

ფარდული

კანალიზაცია

სანიაღვრე მშენებარე ქ. თბილისი, გუდიაშვილის ქ. #18/ რუსთაველის გამზ #7, გუდიაშვილის ქ. #20 ნაკ #01.15.04.024.015, #01.15.04.024.016

დამკვეთი

მისამართი კედელი ა. ანფიმიადი

k k
kg kg

აღნიშნული კომუნიკაცია დატანილია რეგისტრირებული მონაცემების მიხედვით

N
S

W E

ლითონის ბოძი ელ ბოძი ლამპიონი

g g

კ კ კომუნიკაცია

ფოთლოვანი ხე
წიწვოვანი ხე
ბუჩქი
სანათი

წ წ წყალი

გაზსადენი

ელ გადამცემი ხაზი

კავშირგაბმულიბა

სანიაღვრე

კანალიზაცია
საგზაო ნიშანი