
+4.900
სენდვიჩ-პანელის გადახურვა
RAL 9005
ცემენტის ხსნარის მიფრქვევა
RAL 7023
±0.000

ბენგეგმა

მ. 1:500

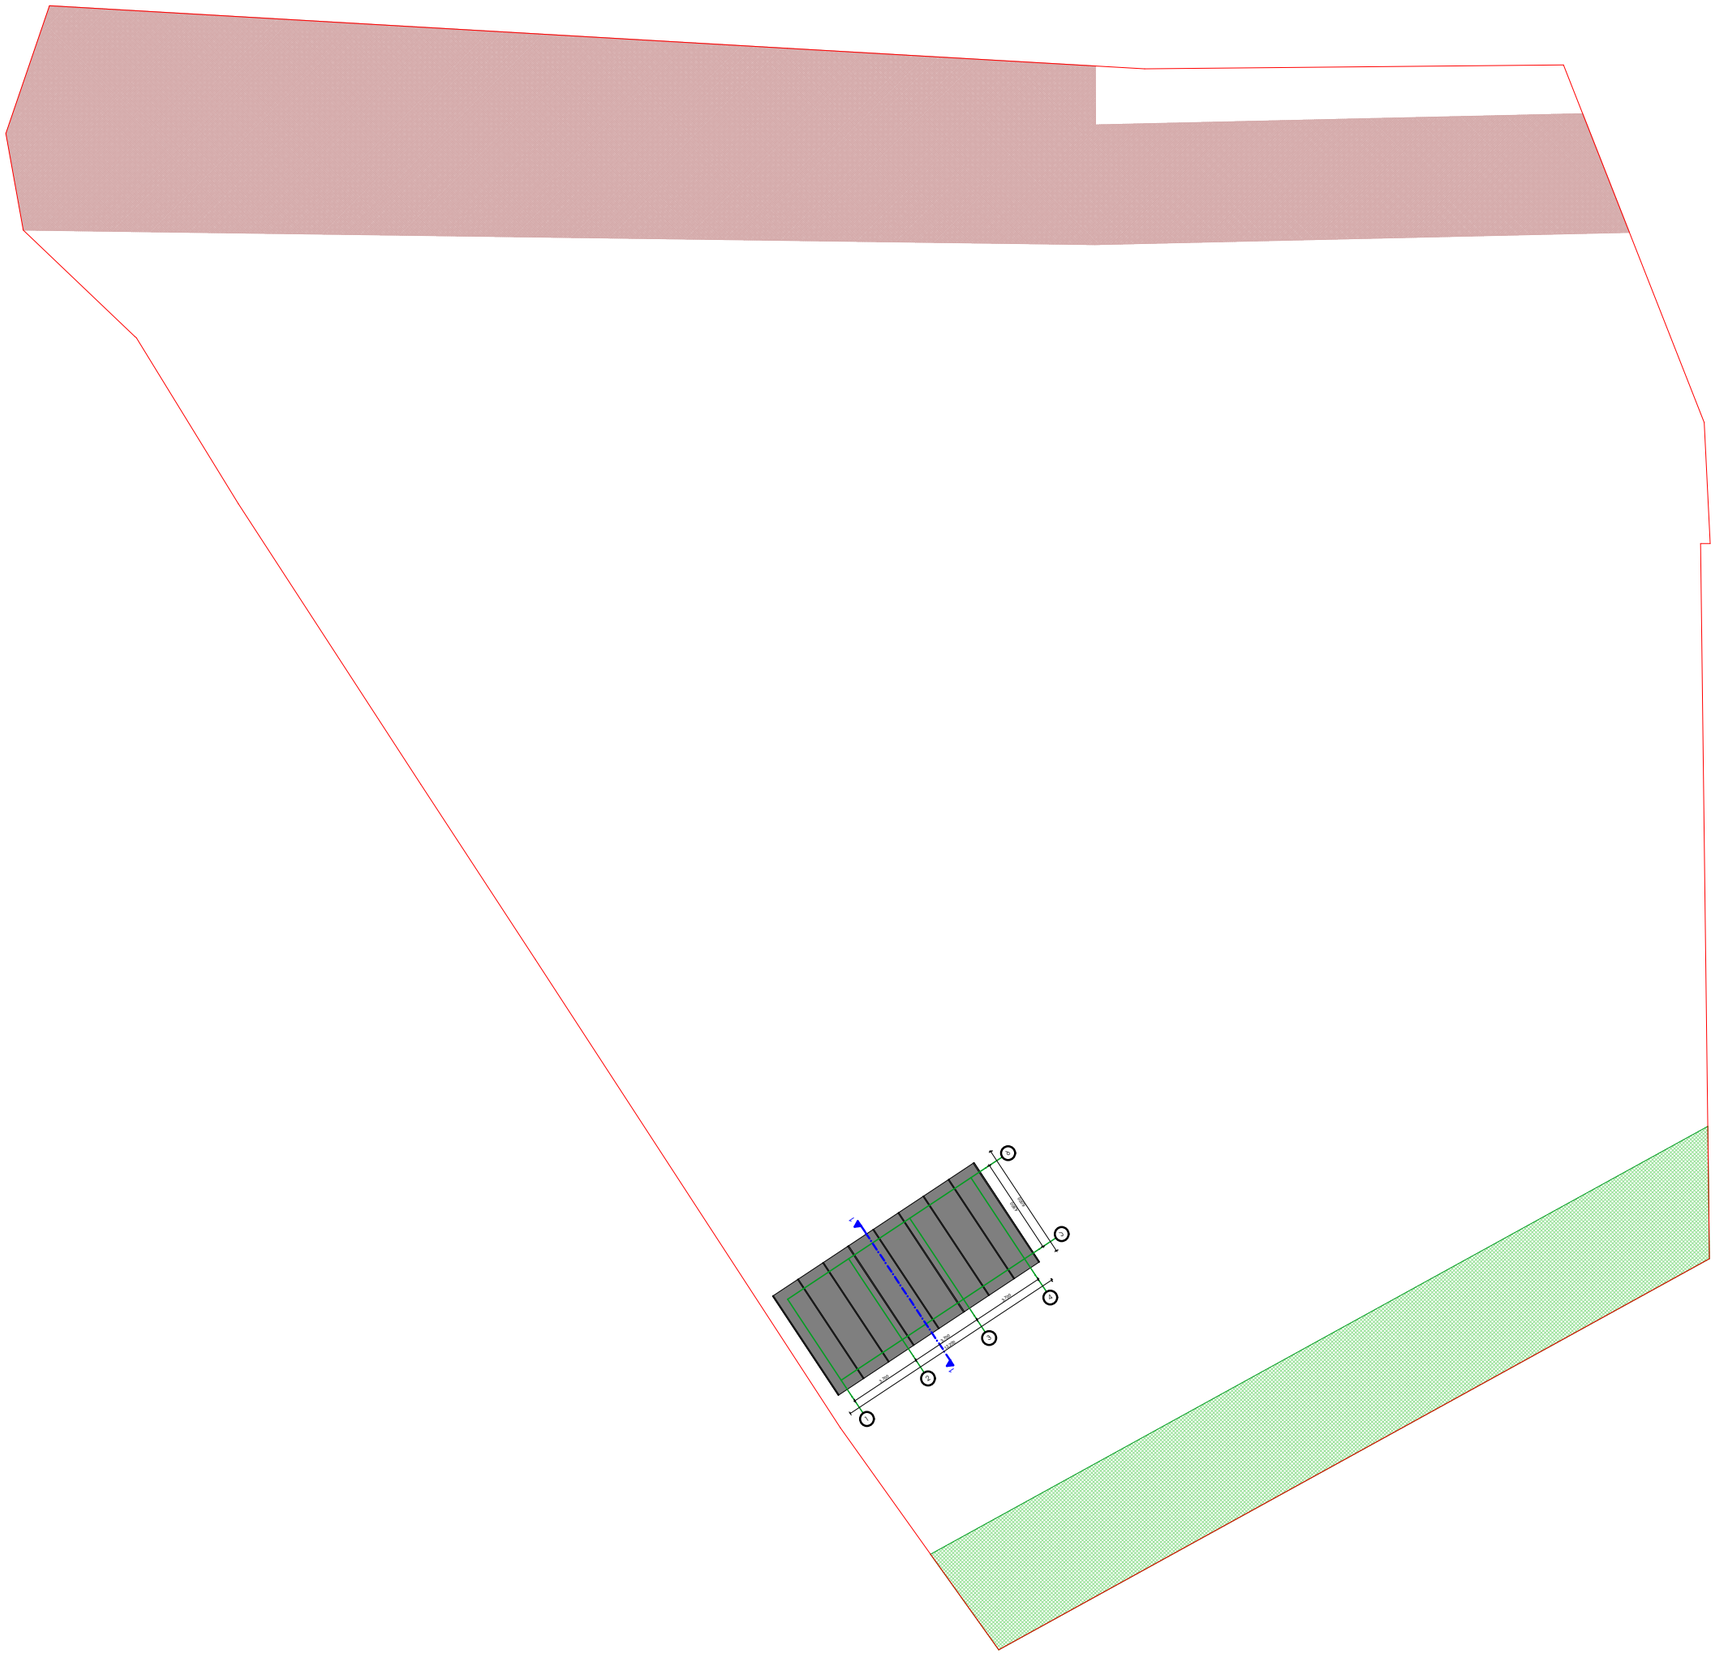

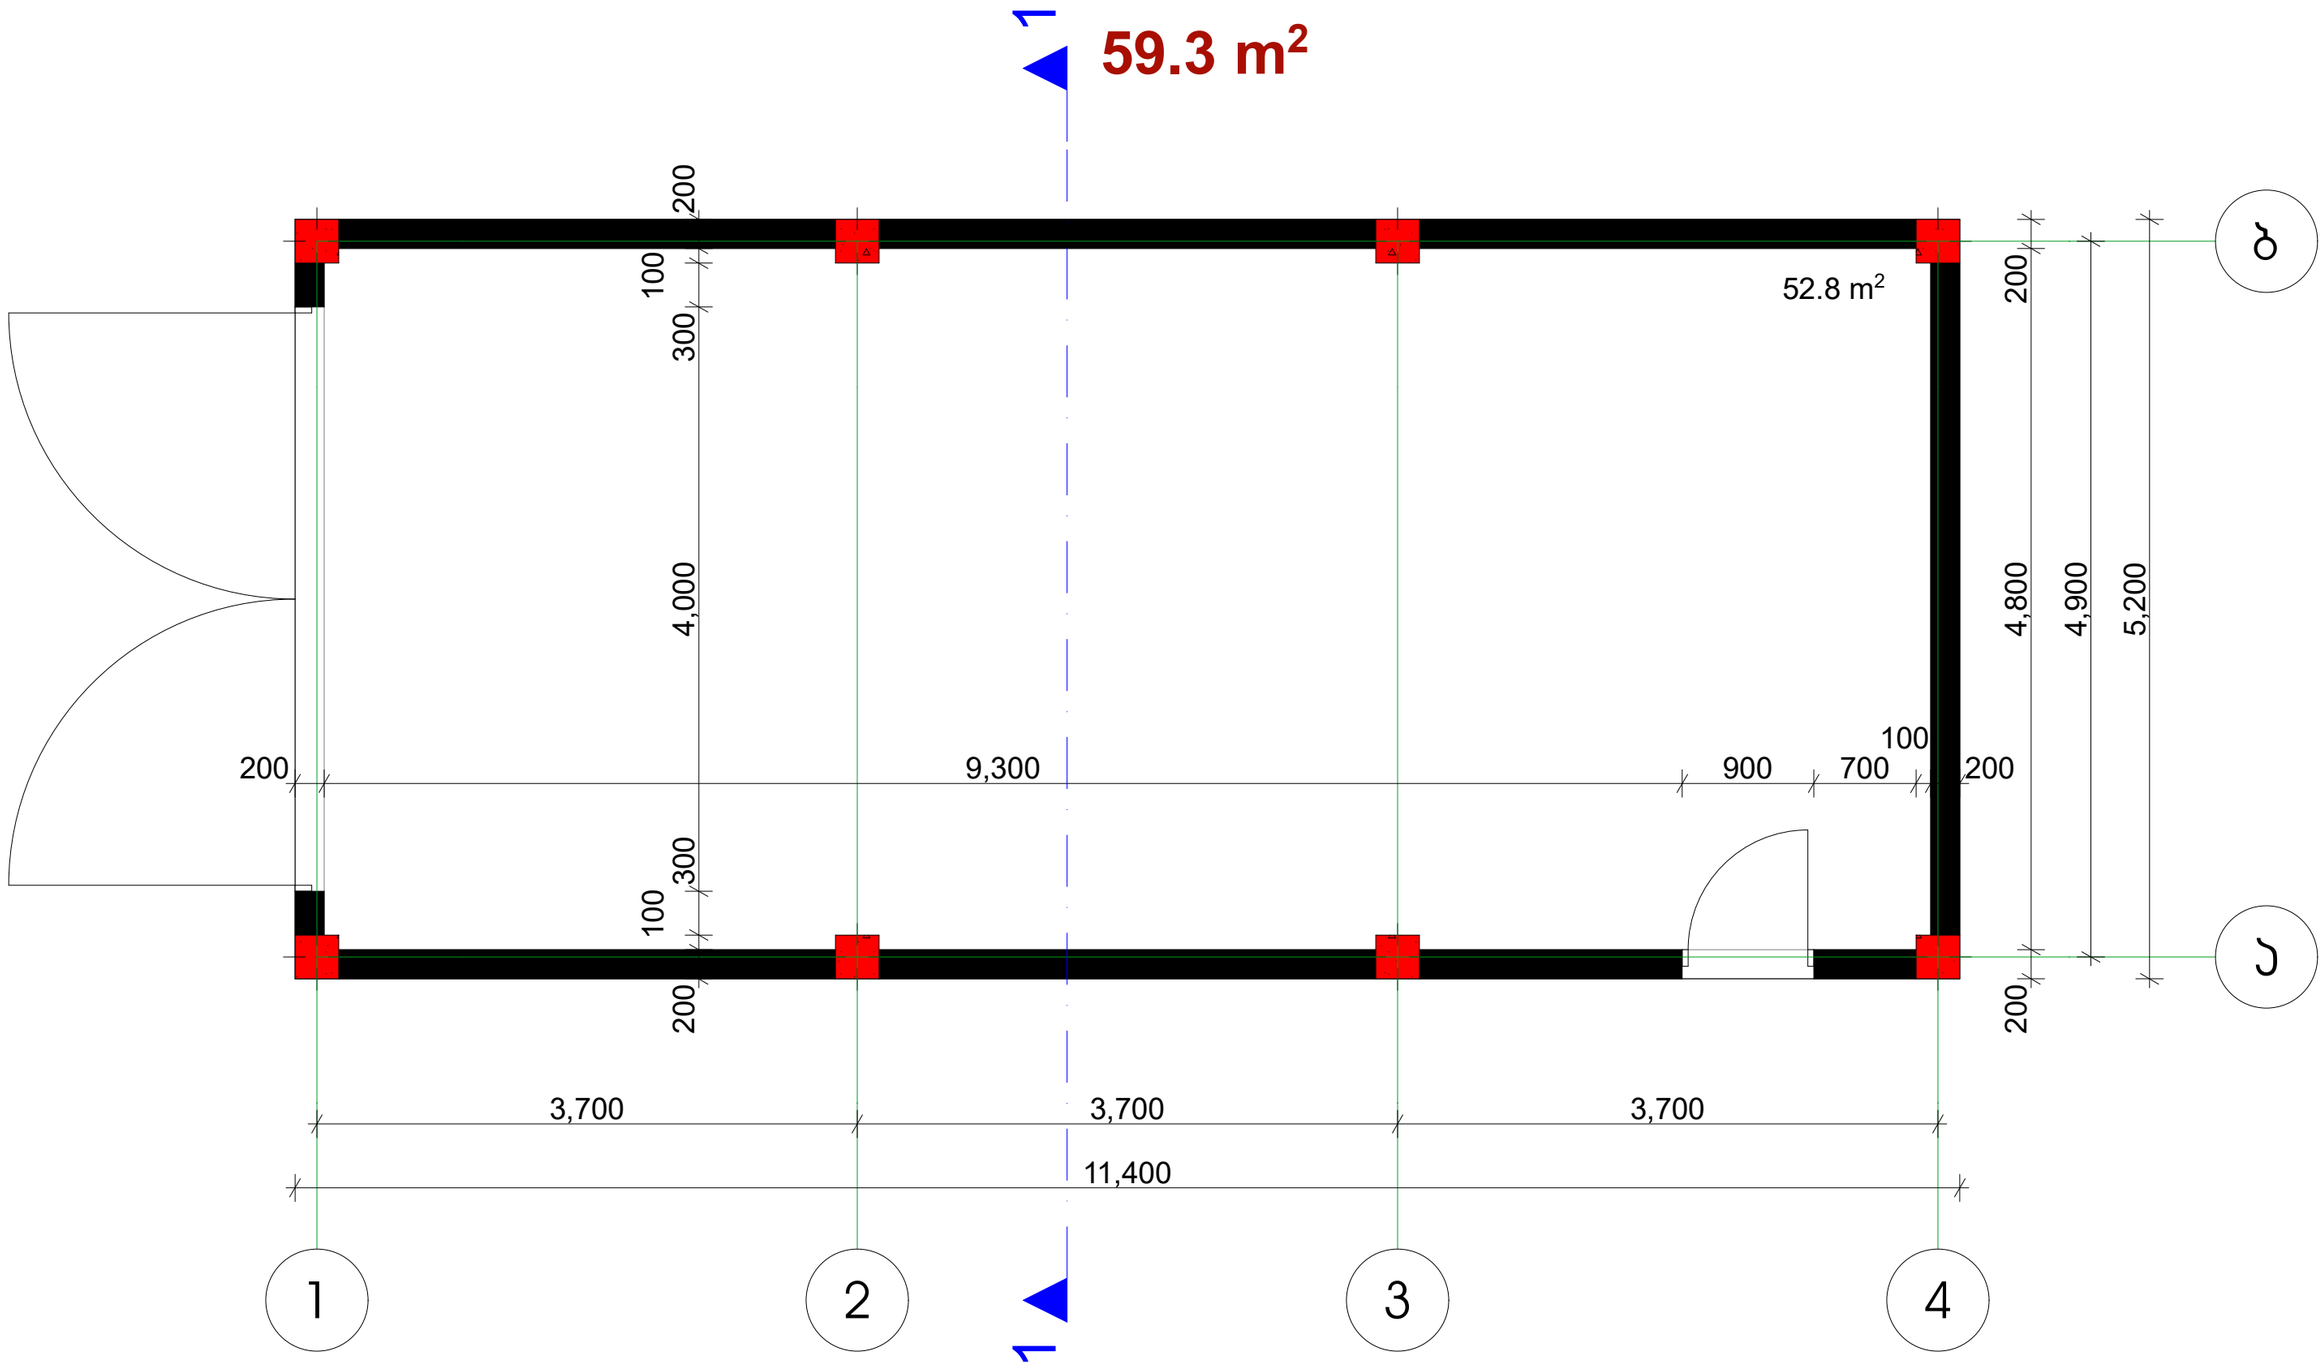
1
59.3 m²
52.8 m²
200
100
300
4,000
200
9,300
900
700
100
200
100
300
200
200
4,800
4,900
5,200
3,700
3,700
3,700
11,400
1
2
3
4
A
B

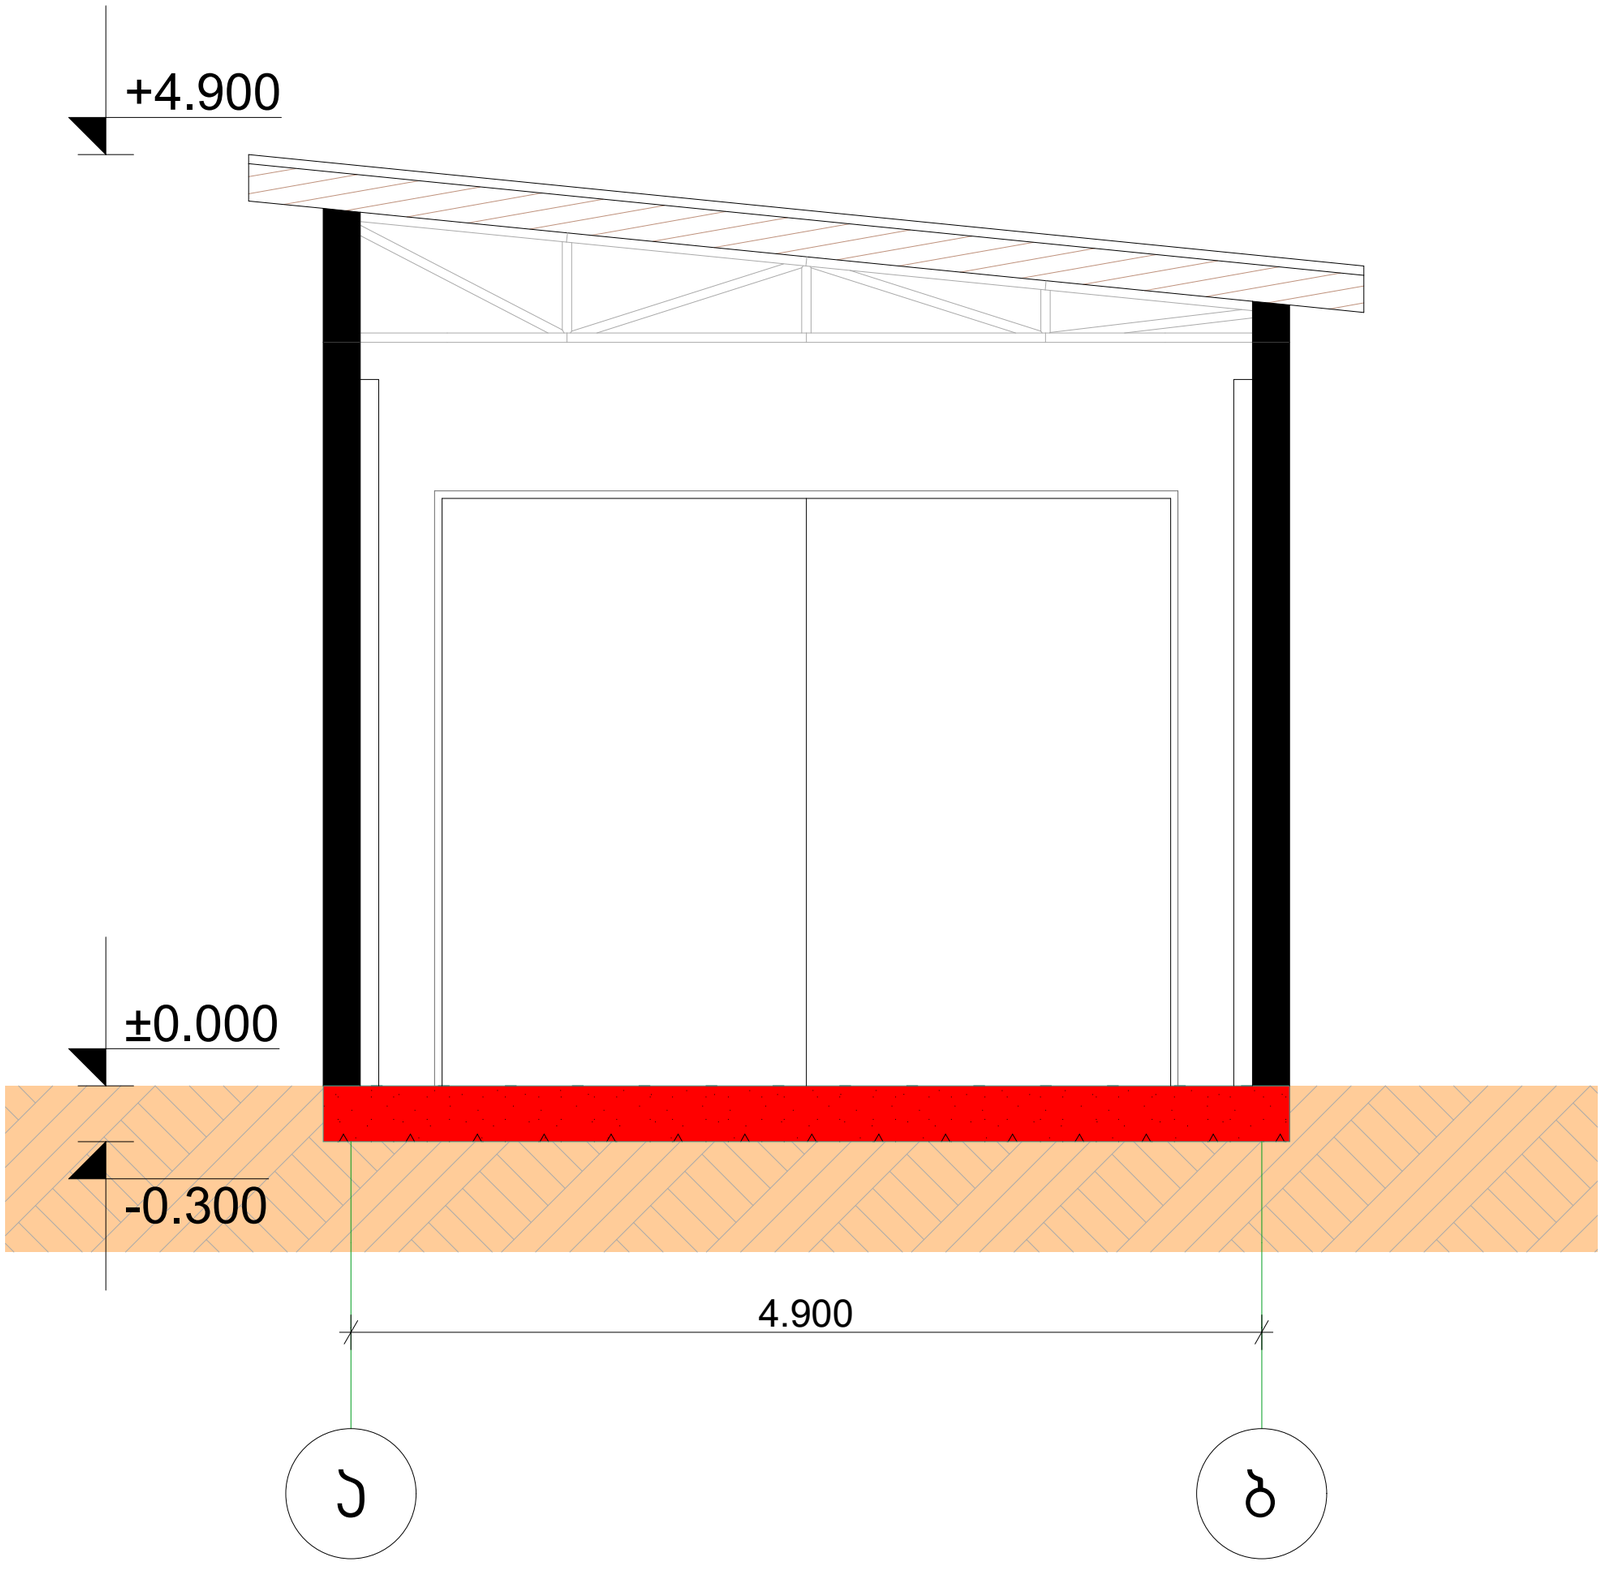
+4.900
±0.000
-0.300
4.900
১
৯