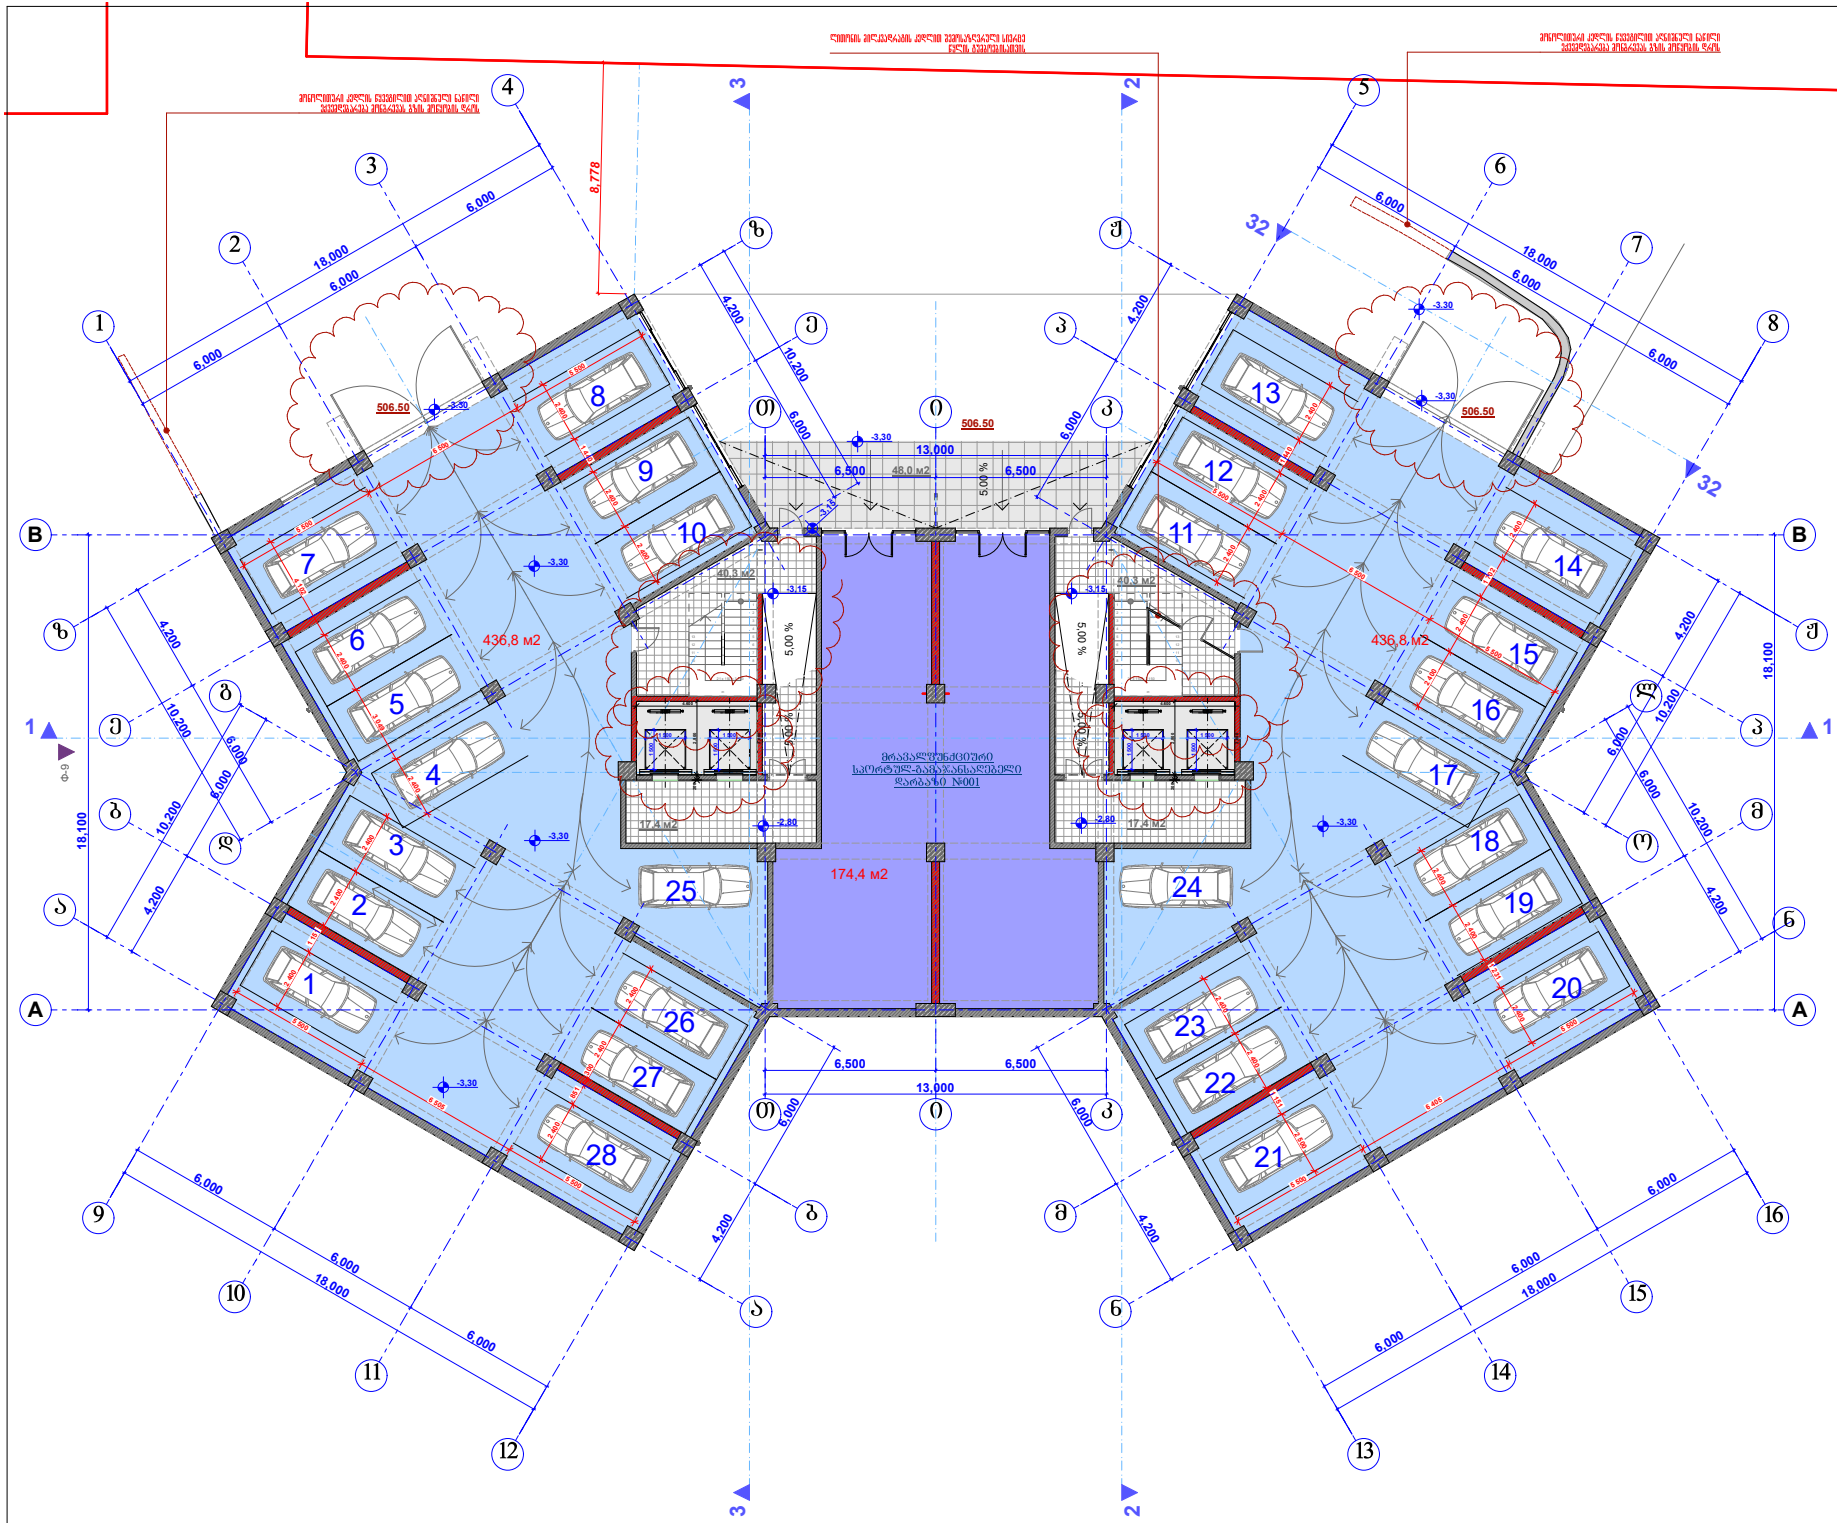


შპს "კარკასი"

მრავალფუნქციური შენობა – სასტუმრებელი, კომერციული. (კორექტირება)

შარავი ქონების საკადასტრო კოდი: 01.12.04.001.079

მის.: თბილისი, ჩარგლის ქ. № 79. (ნაკვეთი №01/079)

პირობითი ნიშნები:

- 47.8 — სარეალიზაციო ფართი
- 42.9 — სასტუმრებელი ფართი
- 4.9 — სახაშხულო ფართი

შენობის კორექტირებული ნაწილი

შენიშვნა:

1. ზომები მოცემულია მილიმეტრებში;
2. ნახაზის ყველა ცვლილება მშენებლობისას წინასწარ უნდა შეთანხმდეს პროექტის ავტორთან.


სარდაფის სართულის გეგმა -3.00 ნიშნულზე მ. 1:200

თანამდებობა	გვარი	ხელმოწერა	ჩატარ.
			პროექ.
მთ. არქიტექტორი:	ზ. ქანთარია		შესრ.
არქიტექტორი:	ბ. ჯინჭარაძე		
არქიტექტორი:			ს. №___

თბილისი 2023 წ.

A-3

სარდაფის სართულის გეგმა -3.00 ნიშნულზე მ. 1:200

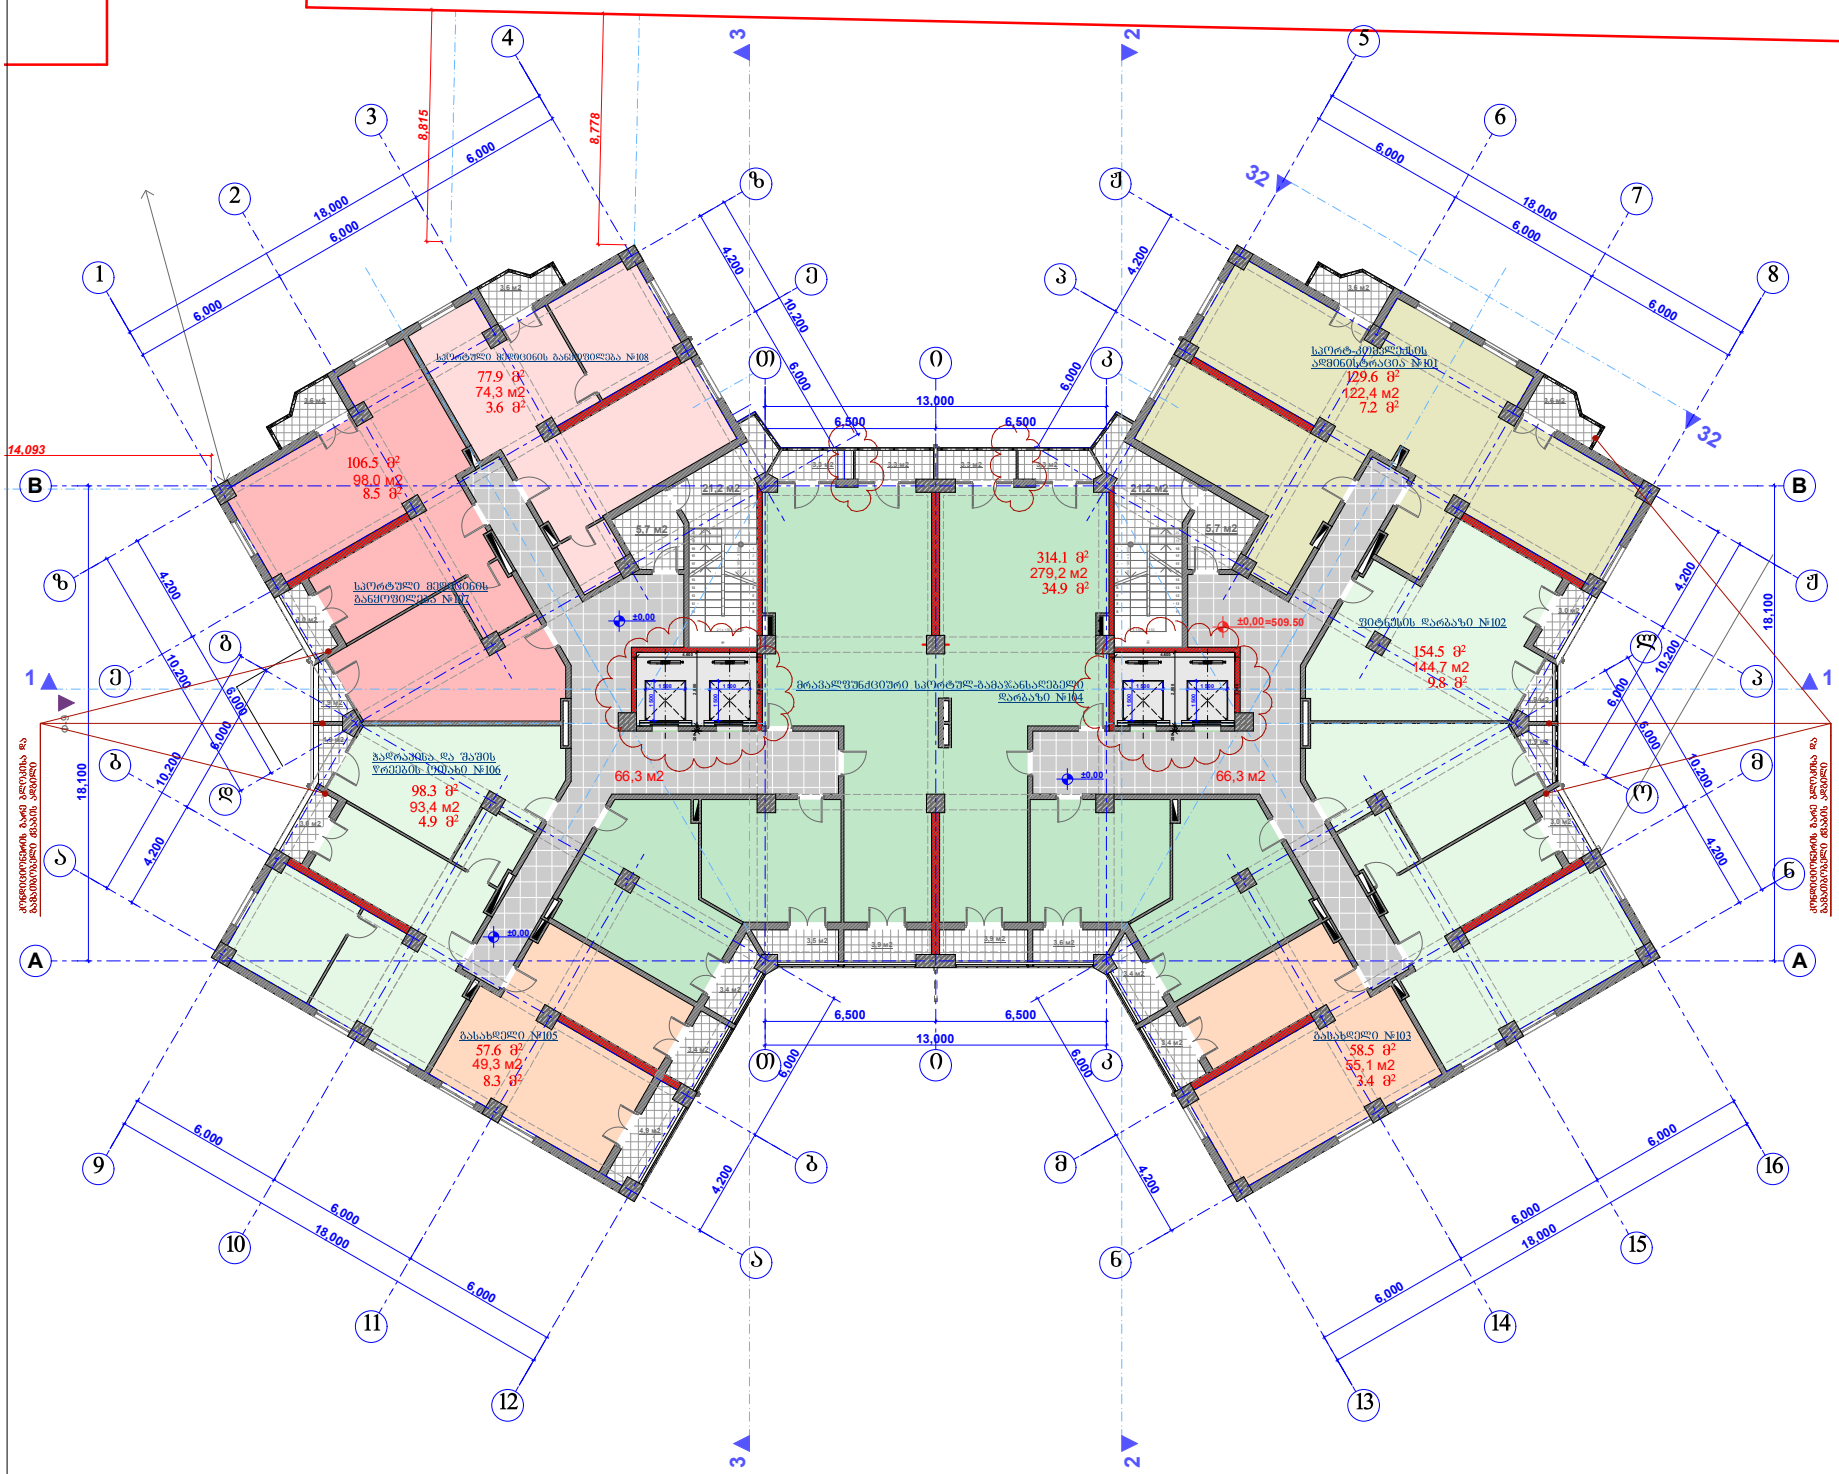

შპს "კარკასი"

მრავალფუნქციური შენობა - სასტუმრებელი, კომერციული. (კორექტირება)

შრომის ქონების საკადასტრო კოდი: 01.12.04.001.079

მის.: თბილისი, ჩარგლის ქ. № 79. (ნაკვეთი №01/079)

პირობითი ნიშნები:

- 47.8 — სარეალიზაციო ფართი
- 42.9 — საცხოვრებელი ფართი
- 4.9 — საზაფხულო ფართი

შენობის კორექტირებული ნაწილი

შენიშვნა:

1. ზომები მოცემულია მილიმეტრებში;
2. ნახაზის ყველა ცვლილება მშენებლობისას წინასწარ უნდა შეთანხმდეს პროექტის ავტორთან.


პირველი სართულის გეგმა 0.00 ნიშნულზე მ. 1:200

თანამდებობა	გვარი	ხელმოწერა	ტიპად
			არქიტ.
მთ. არქიტექტორი:	ზ. ქანთარია		შესრ.
არქიტექტორი:	ბ. ჯინჭარაძე		
არქიტექტორი:			შ. №___

პირველი სართულის გეგმა 0.00 ნიშნულზე მ. 1:200

თბილისი 2023 წ.

A-3

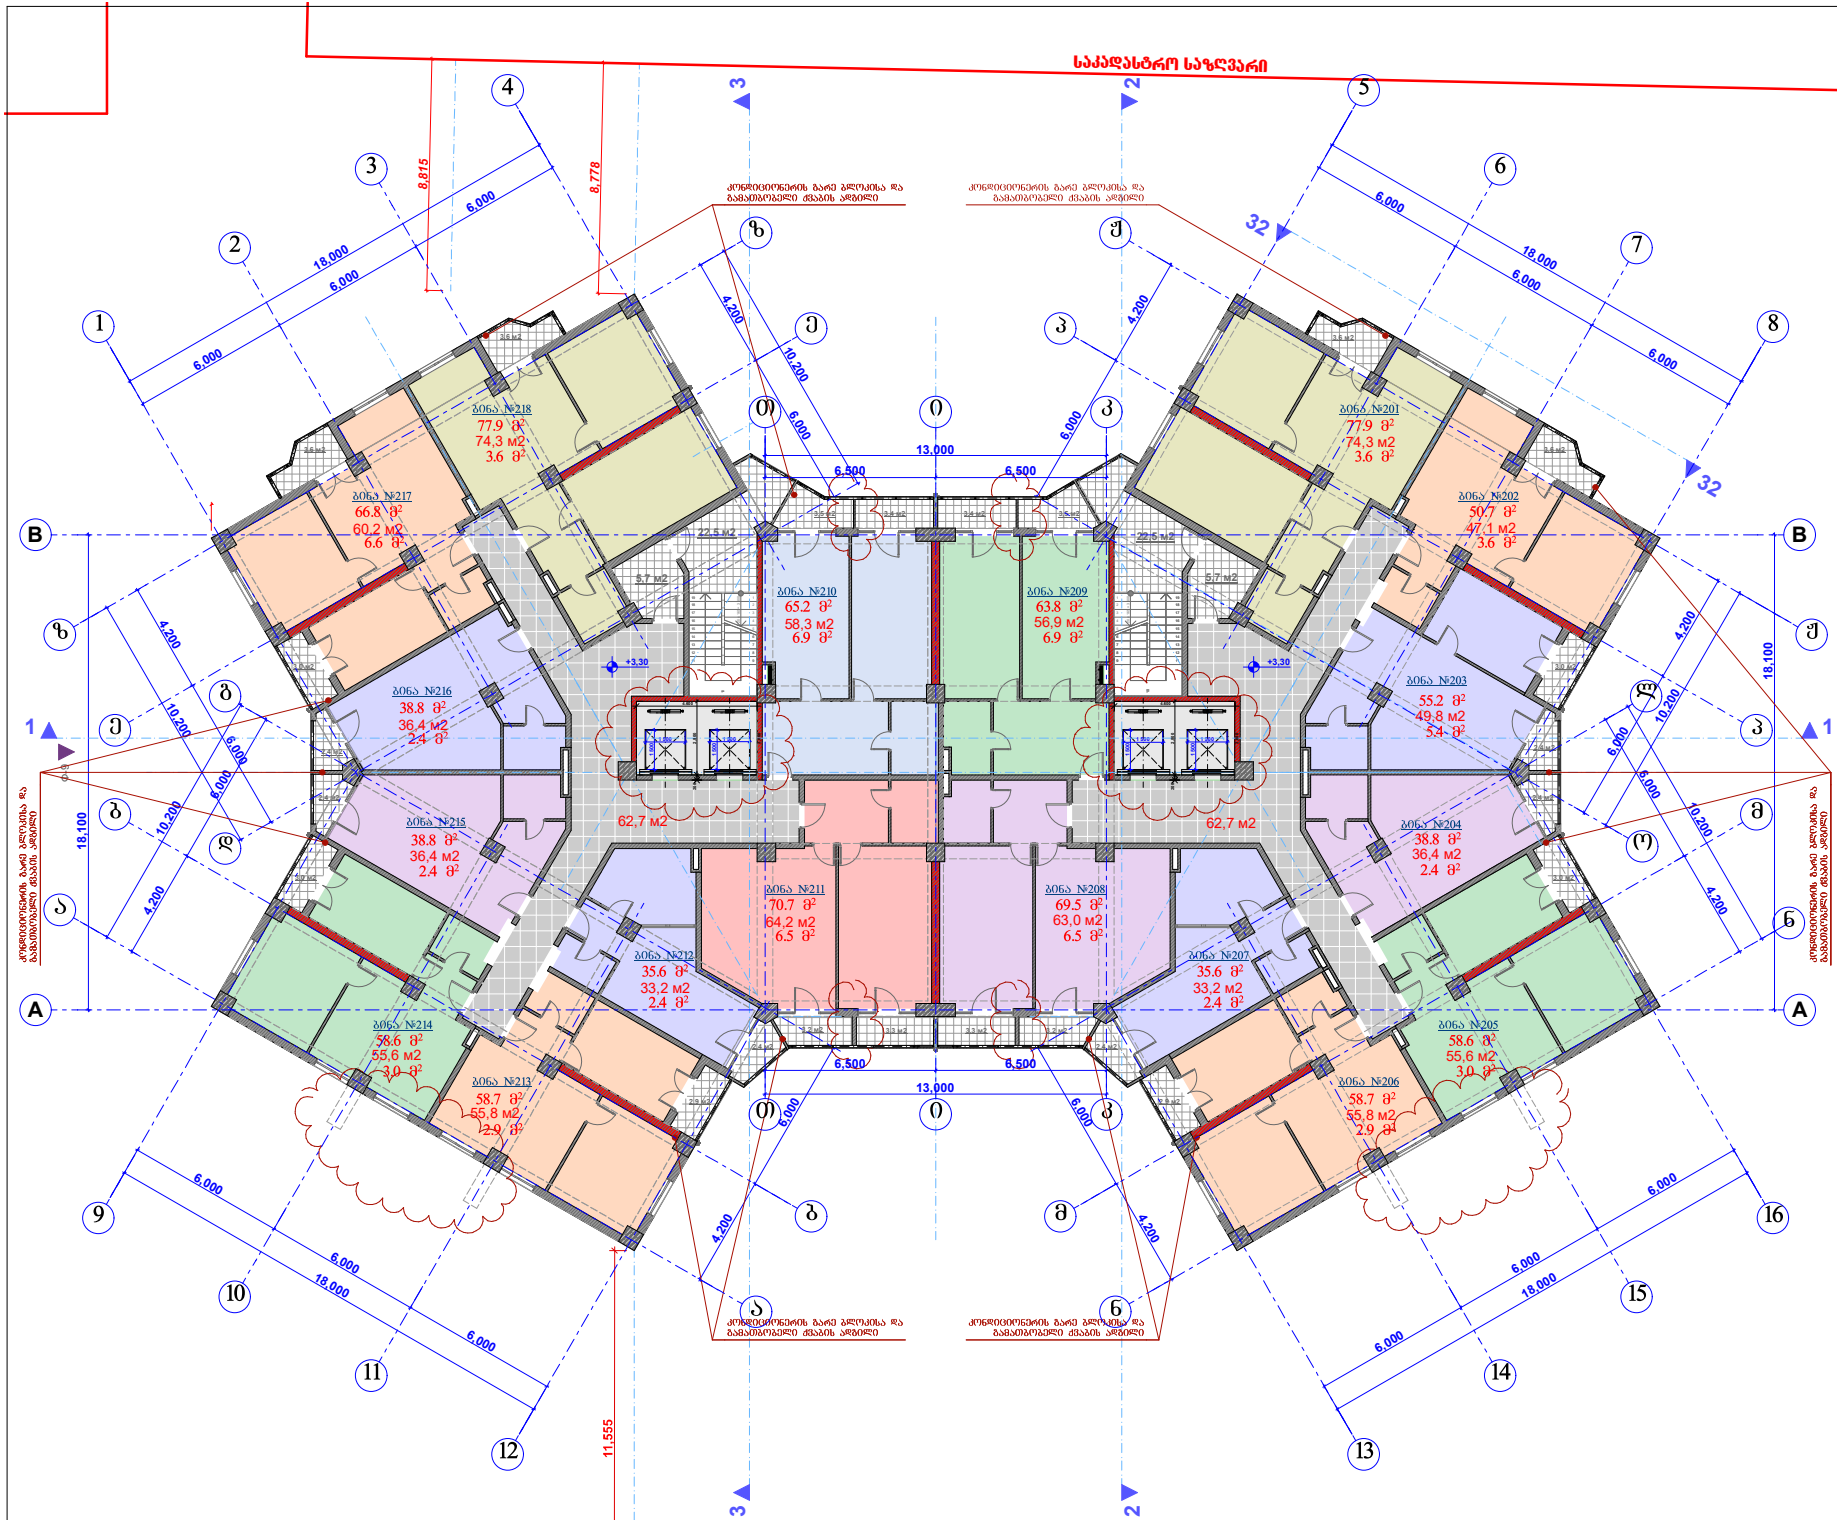

შპს "კარკასი"

მრავალფუნქციური შენობა – სასტუმრებელი, კომერციული. (კორექტირება)

შპრავი ქონების საკადასტრო კოდი: 01.12.04.001.079

მის.: თბილისი, ჩარგლის ქ. № 79. (ნაკვეთი №01/079)

პირობითი ნიშნები:

- 47.8 — სარეალიზაციო ფართი
- 42.9 — საცხოვრებელი ფართი
- 4.9 — საზაფხულო ფართი

შენობის კორექტირებული ნაწილი

შენიშვნა:

1. ზომები მოცემულია მილიმეტრებში;
2. ნახაზის ყველა ცვლილება მშენებლობისას წინასწარ უნდა შეთანხმდეს პროექტის ავტორთან.

მეორე სართულის გეგმა +3.00 ნიშნულზე მ. 1:200

თანამდებობა	გვარი	ხელმოწერა	ტ.ტ.ტ.
			არქიტ.
მთ. არქიტექტორი:	ზ. ქანთარია		შესრ.
არქიტექტორი:	ბ. ჯინჭარაძე		
არქიტექტორი:			ს. №___

თბილისი 2023 წ.

A-3

მეორე სართულის გეგმა +3.00 ნიშნულზე მ. 1:200