ტოპოგრაფიული გეგმა

საძარმველო

—— № ——
—— № ——

მისამართი: ქალაქი ვიქტორ კუპრაძის ქ. 64

ფართობი: 1849 კვ.მ. არასასოფლო-სამეურნეო საკ.კ 01.19.37.017.043

მოსარგებლე: სააქციო საზოგადოება "ბრინვეი საძარმველო"

. კუპრაძის ქუჩა

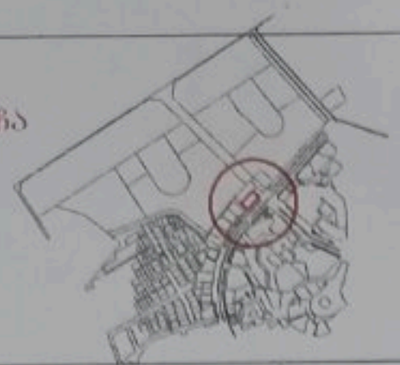

სიტუაციური ნახაზი

განცოფილების უფროსი		
მთავარი სპეციალისტი		

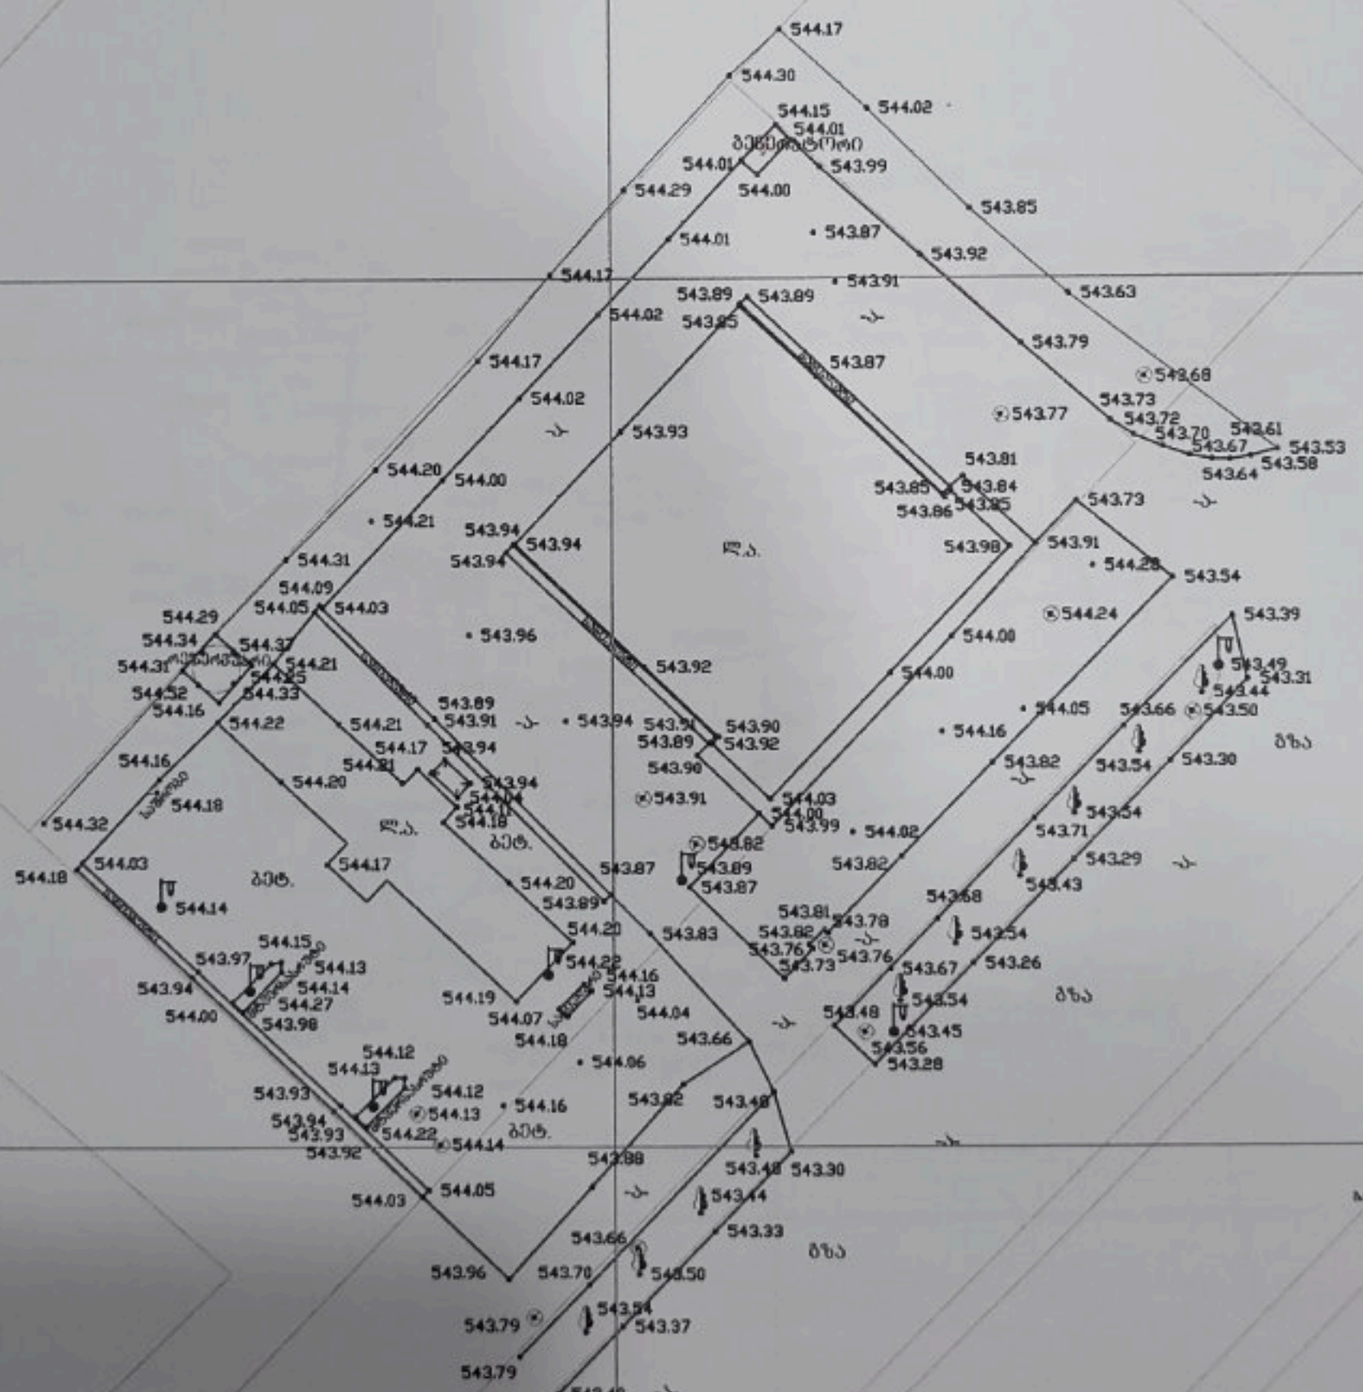

ნახაზი შესრულებულია მიწისქვეშა კომუნიკაციების გარეშე, მიწის სამუშაოების წარმოება შეათანხმეთ კომუნიკაციების წარმომადგენლებთან

პირობითი აღნიშვნები

სახ. სახლი	წარღული	წყალგაყვანილობა	გაზი
არასახ. სახლი	მშენებარე შენობა	კანალიზაცია	ელ. ძაბვები
ხის ღობე	გენერატორსადგომი	სანიაღვრე	გათბობა
ქვის ქვედა ქედები	შლატე	ქაფშირგაბმულობა	დრენაჟი
ელ. გადამცემი ბაზი	რკინაბეტონი	ბაზი	
სატრანსფორმატორო ჯიხური	გარე განათება	ბეტონი	
ხეები	სამეთვალყურეო ჭები		

შ.პ.ს. "[illegible]"	
დირექტორი [illegible]	ტოპოგრაფიული
შემსრულებელი [illegible]	ტოპოგრაფიული
დამკვეთი	ბრინვეი საძარმველო
მ. 1:500	26.01.2022

FARGO 406172573

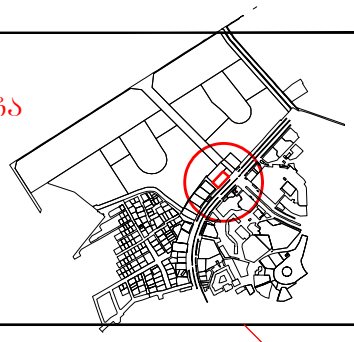

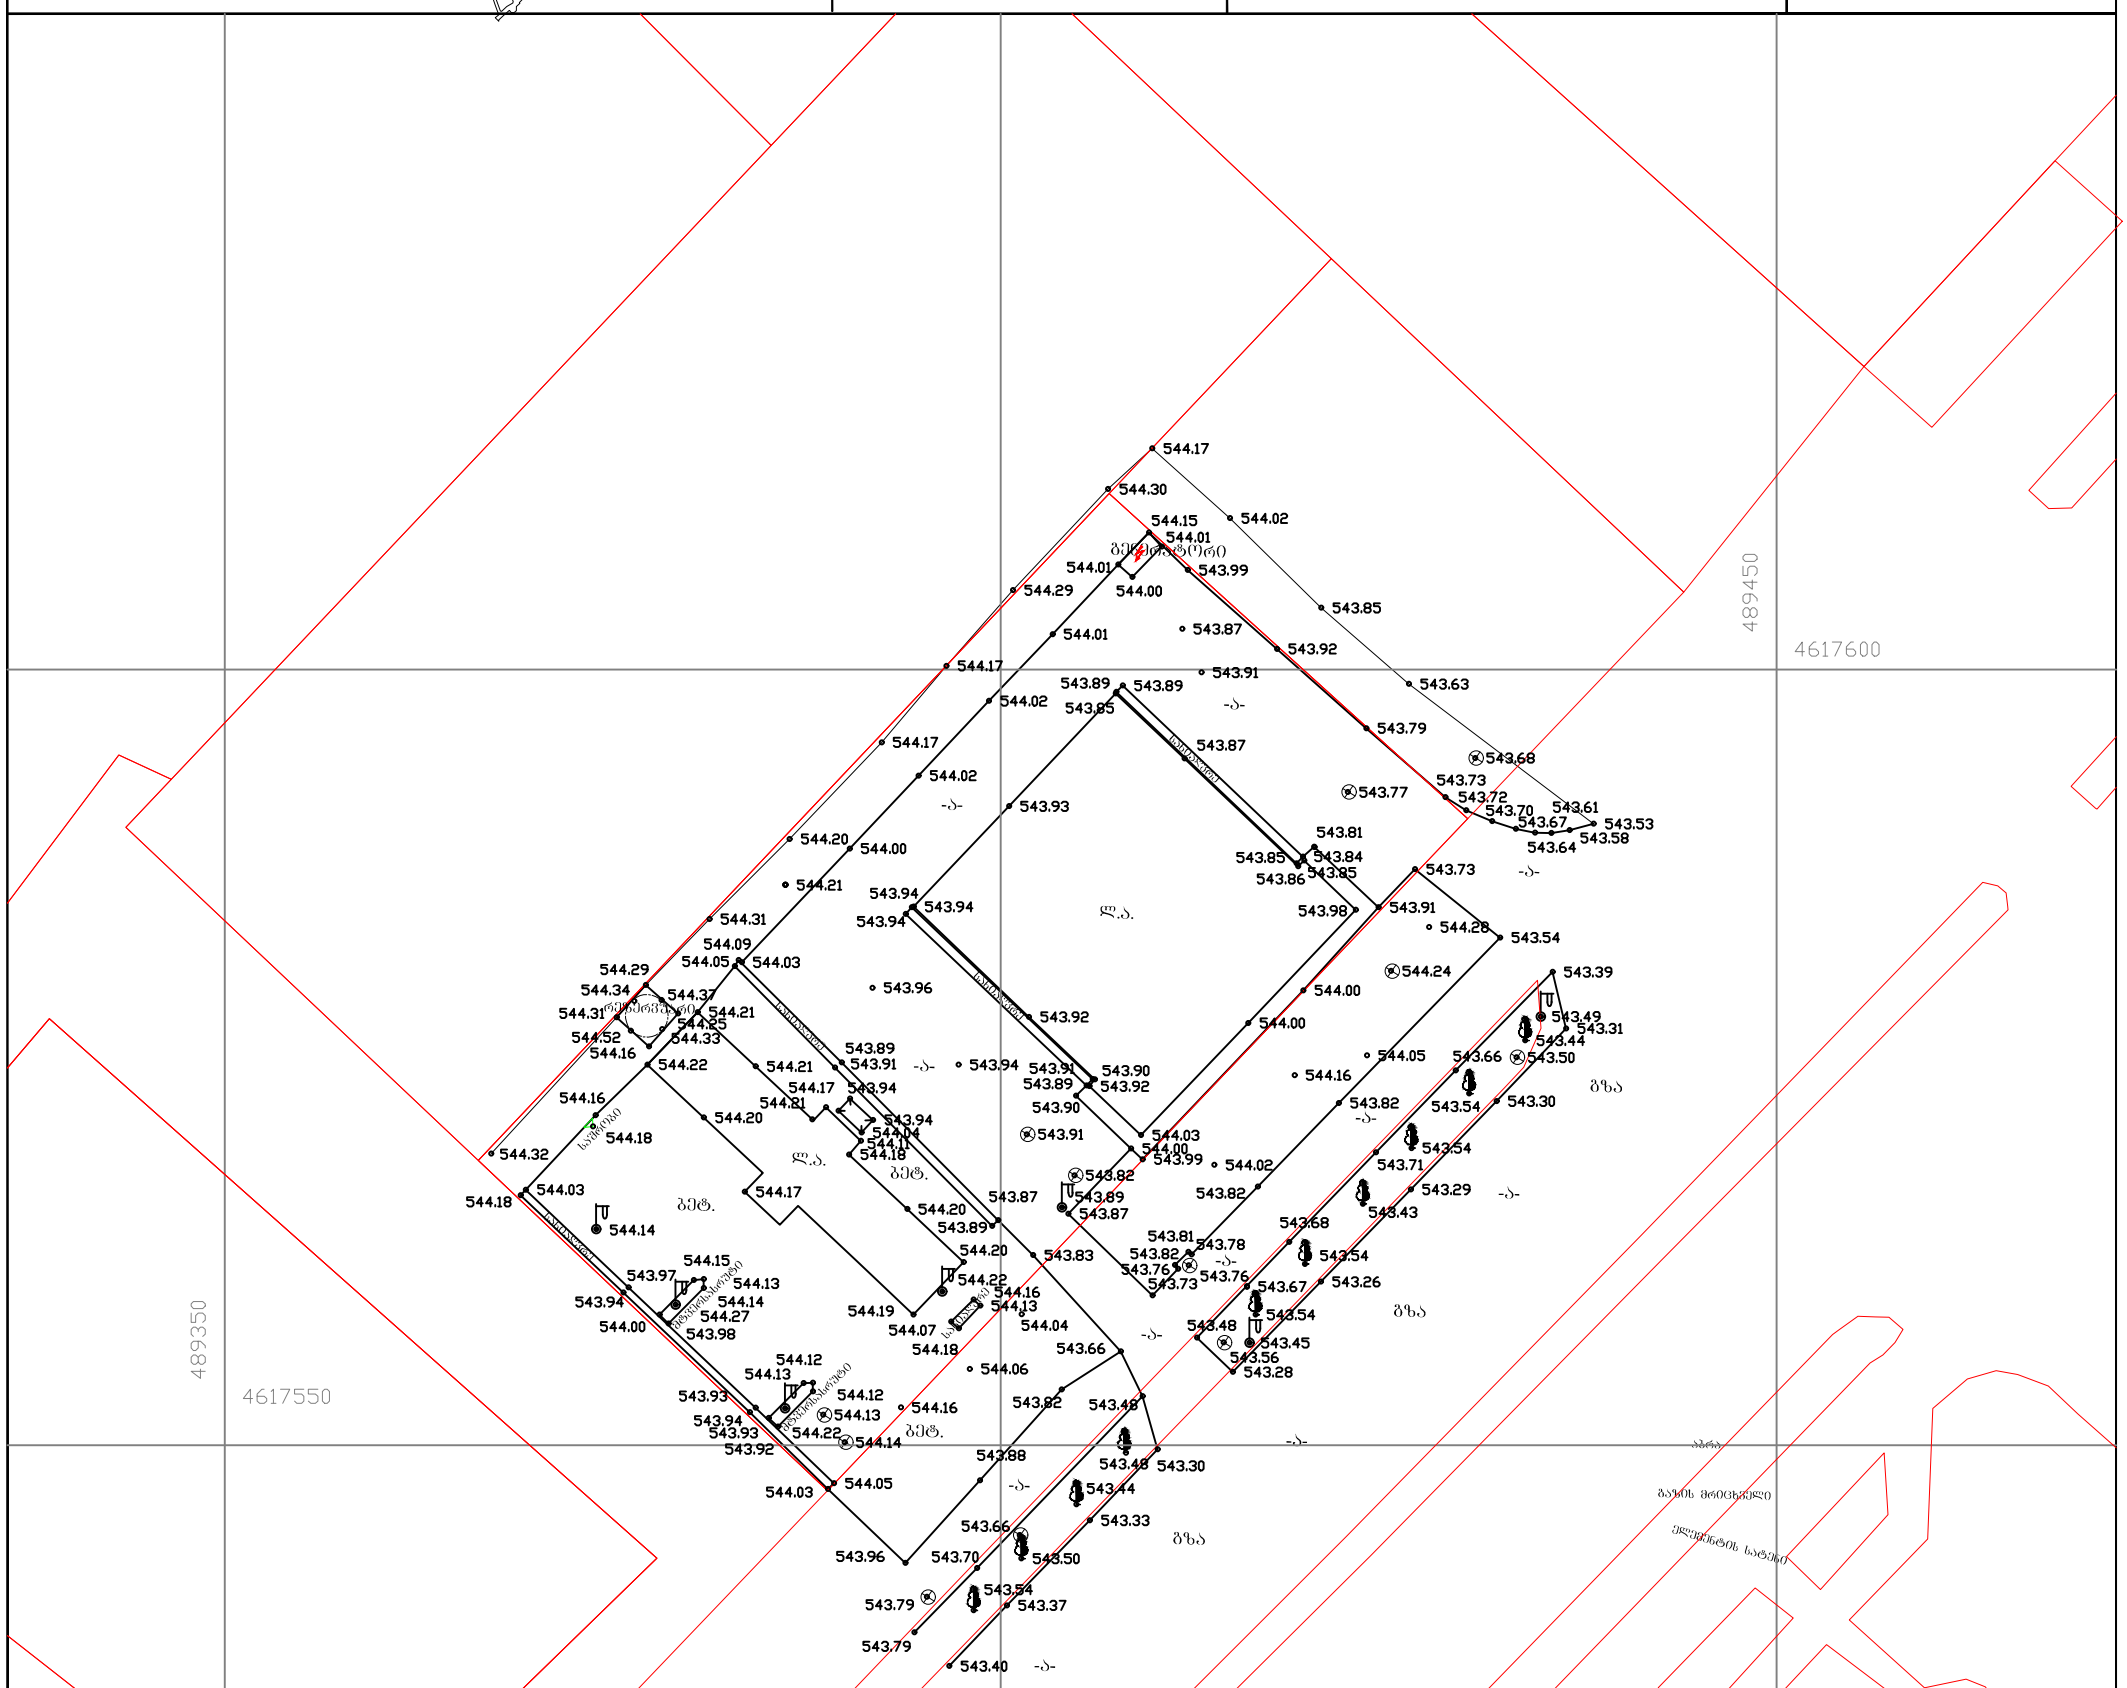

წყალგაყვანილობა

კავშირგაბმულობა

გაზი

ელ. ქსელები

გათბობა

დრენაჟი
26.01.2022

$

დირექტორი

შემსრულებელი

m. 1:500

საცხ. სახლი
არასაცხ. სახლი

ელ. გადამცემი ხაზი

ხეები

ფარდული

მშენებარე მშენებარე

სამეთვალყურეო ჭები

სატრანსფორმატორო
ჯიხური

შენობა ფლატე
რეზერ. რეზერვუარი

0.00

0.00 UTM ღობე
კედელი

ქვის კედელი ბენზოგასამართი

qsas

გარე განათება

ხის ღობე კანალიზაცია

w

k

kg

სნ სანიაღვრე გთ

განყოფილების უფროსი

მთავარი სპეციალისტი

#
#

საქართველო

მისამართი: ქალაქი ვიქტორ კუპრაძის ქ. 64

მოსარგებლე: სააქციო საზოგადოება @"გრინვეი საქართველო"

დამკვეთი

სიტუაციური ნახაზი

გ. ქიტუაშვილი

შ.პ.ს. "ფარგო"

გ. ქიტუაშვილი

ფართობი: 1849 კვ.მ. არასასოფლო-სამეურნეო საკ.კ 01.19.37.017.043

. კუპრსძის ქუჩა

ვაზი

ბუჩქი

ს.ს. გრინვეი

ტოპოგრაფიული გეგმა

საქართველო

N

ექსპლიკაცია

გენ.გეგმა

სიტუაციური გეგმა

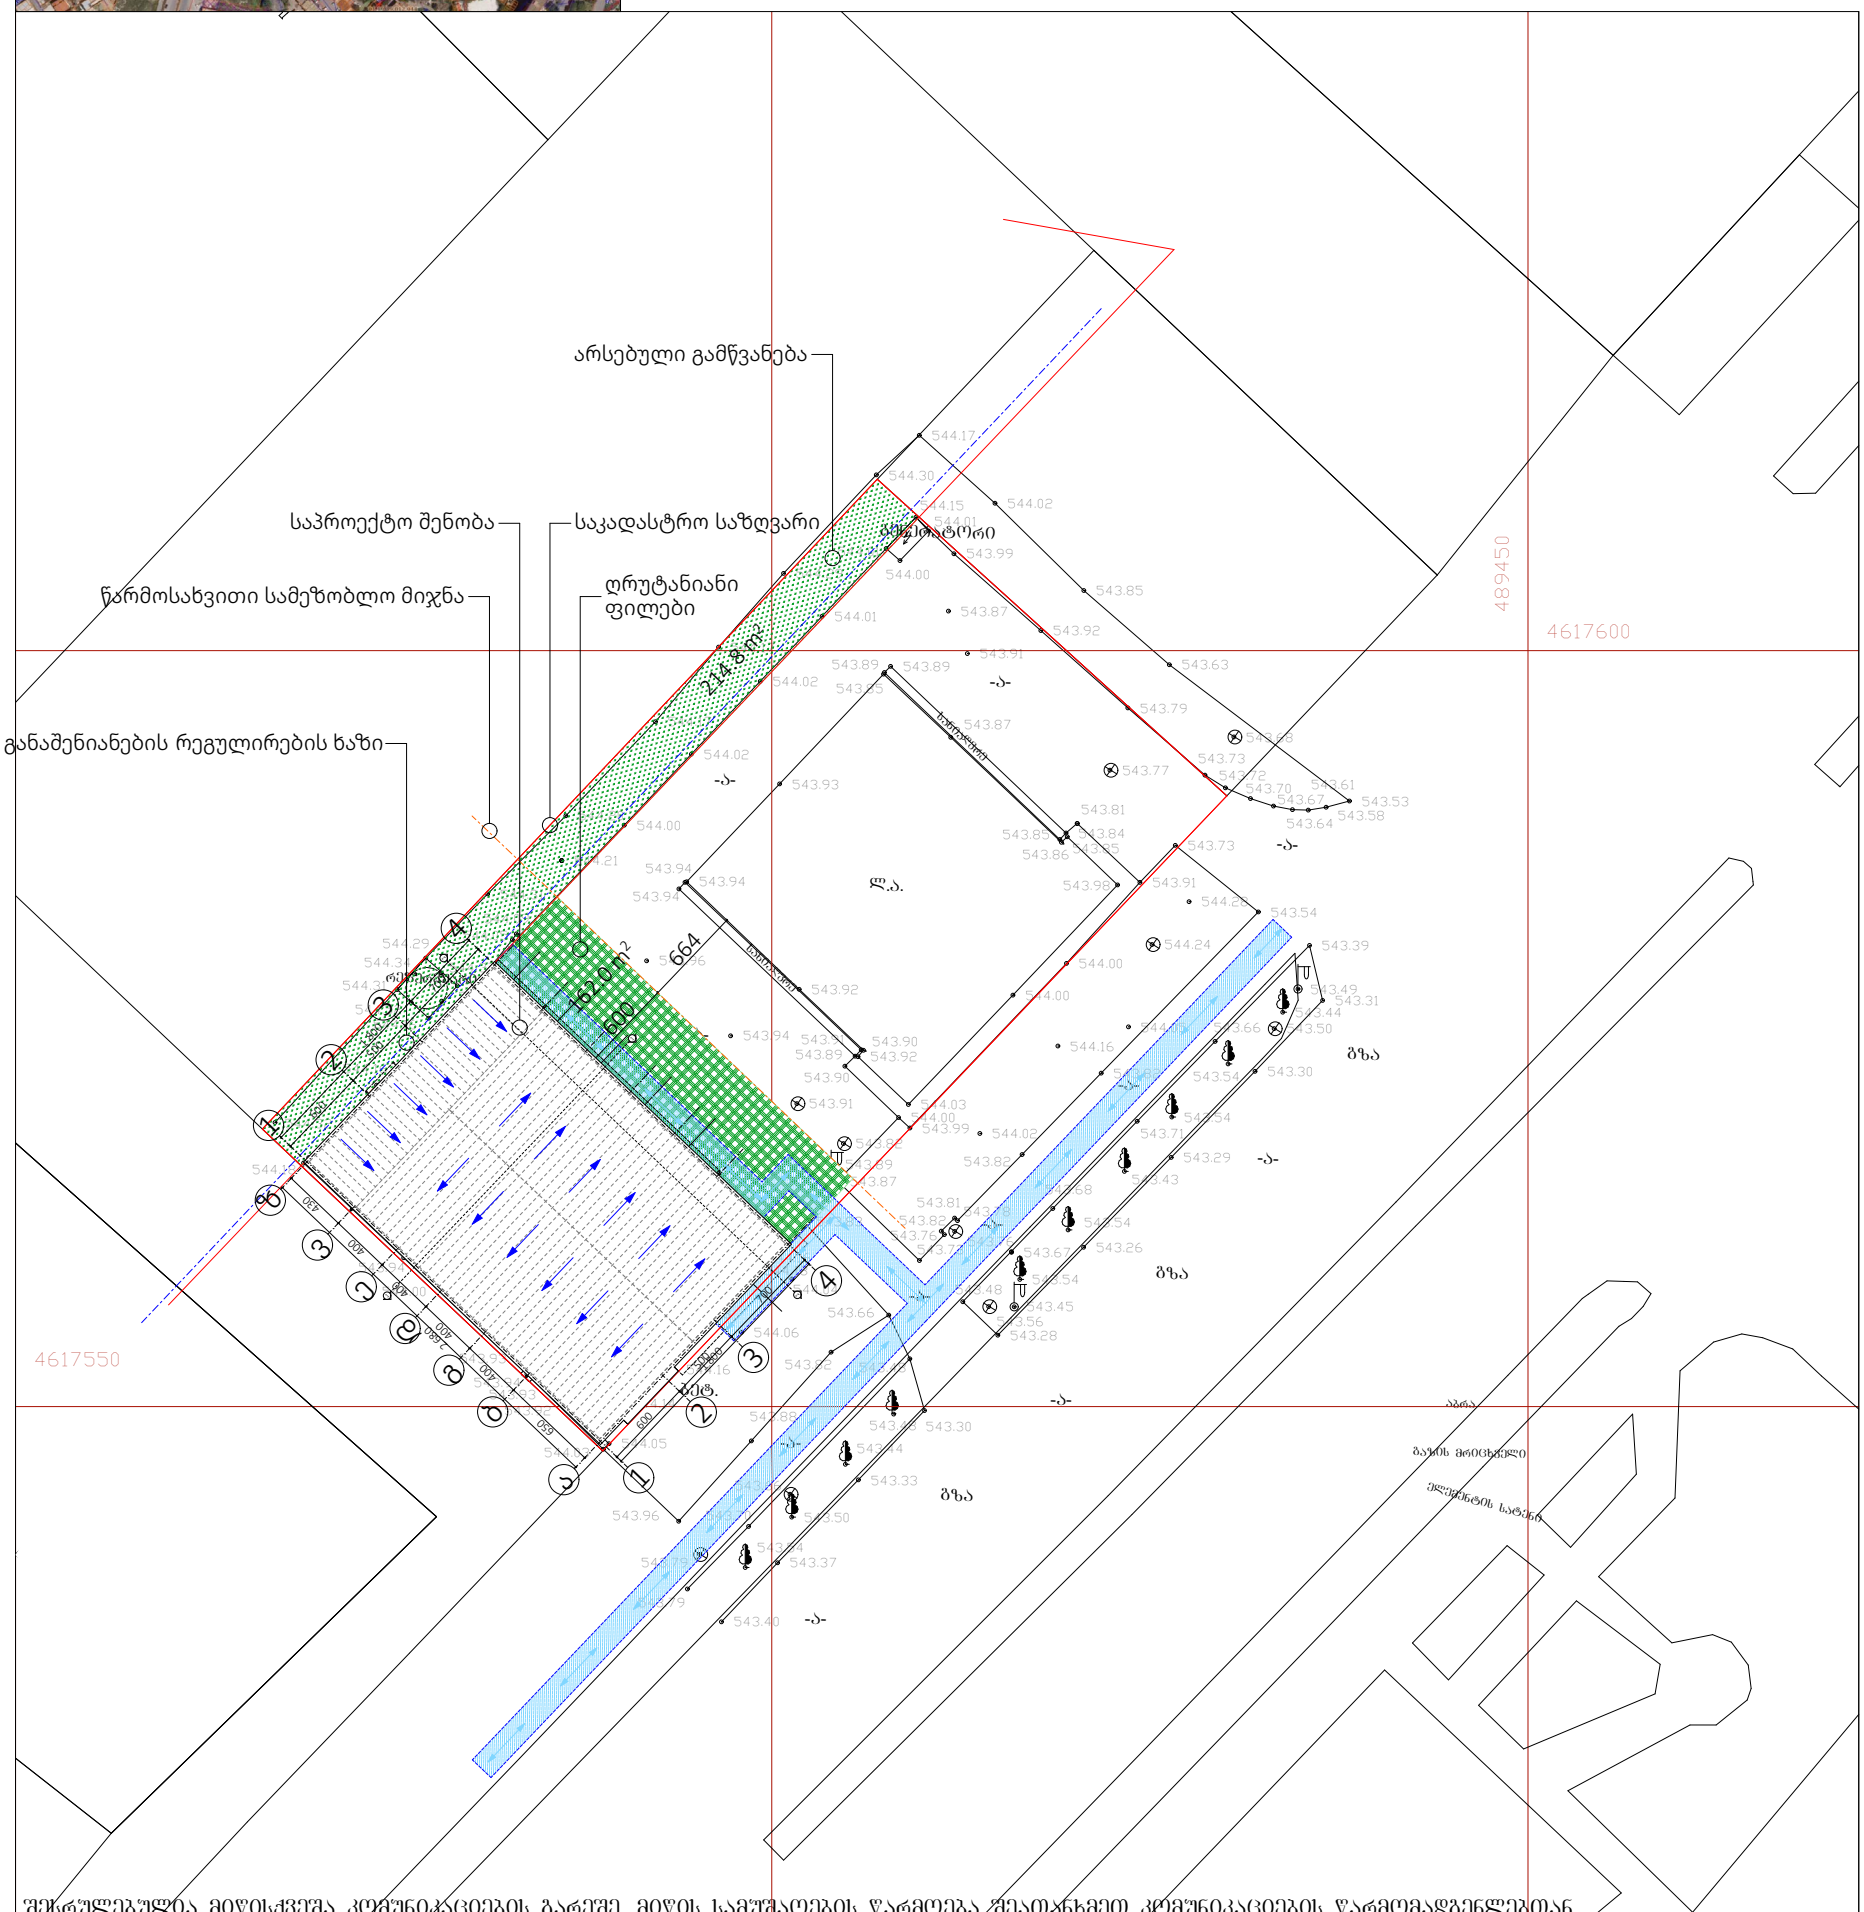

შესრულებულია მიწისქვეშა კომუნიკაციების გარეშე, მიწის სამუშაოების წარმოება შეათანხმეთ კომუნიკაციების წარმომადგენლებთან

პირობითი აღნიშვნები

ფარდული		წყალგაყვანილობა	გაზი
მშენებარე შენობა		კანალიზაცია	ელ. ქსელები
ბენზობასამართი		სანიაღვრე	gT გათბობა
ფლატე		კავშირგაბმულობა	დრენაჟი
რეზერვუარი		ვაზი	
გარე განათება		ბუჩქი	
სამეთვალყურეო ჭები			

შ.პ.ს. "ფარგო"		
დირექტორი		გ. ქიტუაშვილი
შემსრულებელი		გ. ქიტუაშვილი
დამკვეთი		ს.ს. გრინვეი საქართველო
მ. 1:500		26.01.2022

პროექტი:	ორი ან მეტი ფუნქციის მქონე ობიექტი-მაღაზია-შოურუმი/ავტოსერვისი/საწყობი	
მისამართი: ქალაქი თბილისი, ვიქტორ კუპრაძის ქუჩა, N64 ს/კ 01.19.37.017.043		
თანამდებობა	გვარი	ხელმოწერა
მთ.არქიტექტორი	ლევან ძაგნიძე	
არქიტექტორი	ლუკა ჩიკვილაძე	

გენ.გეგმა

თარიღი	2023 წელი
მასშტაბი	1:500
გვერდი	ა-1
ფორმატი	A-3