
01.02.267
01.02.047
01.14.14.004.052
01.14.14.004.030
01.14.14.004.030
01.03.446
01.14.14.004.061
01.14.14.004.013
01.14.14.004.051
01.02.267
01.03.446
01 (5)
01 (5)
01.14.14.004.050
01.14.14.004.030
06 (1)
08 (1)
08 (1)
07 (1)
01.00.037
01.01.834
01.00.287
შლაგბაუმი N3
ელ ბოძი N2
ჯიხური
ელ ბოძი N1
შლაგბაუმი N1
შლაგბაუმი N2

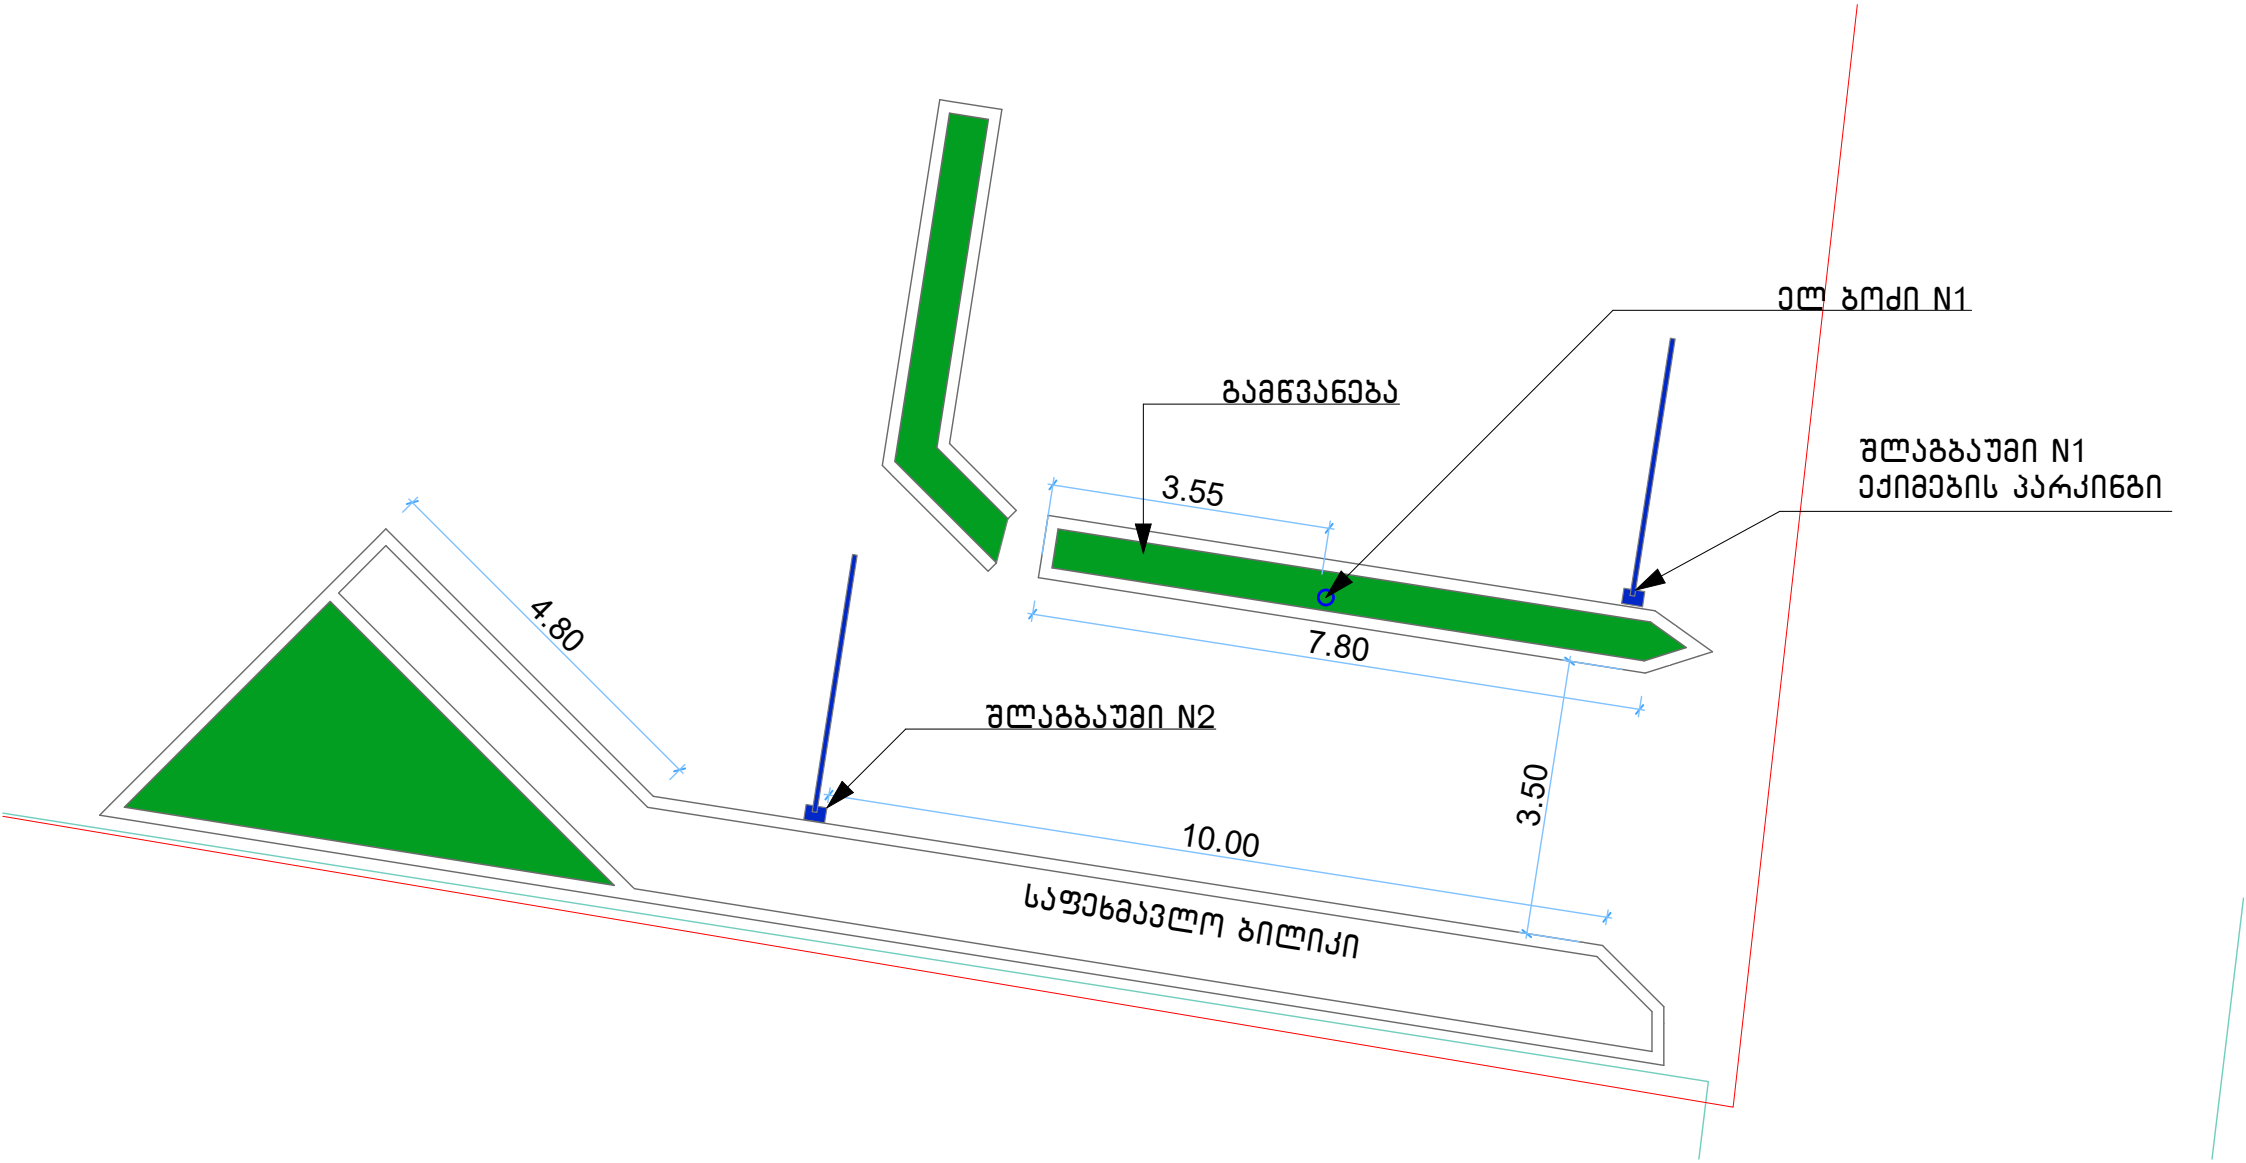
ელ ბოძი N1
გამწვანება
შლაგბაუმი N1
ექიმების პარკინგი
3.55
7.80
4.80
შლაგბაუმი N2
10.00
3.50
საფეხმავლო ბილიკი

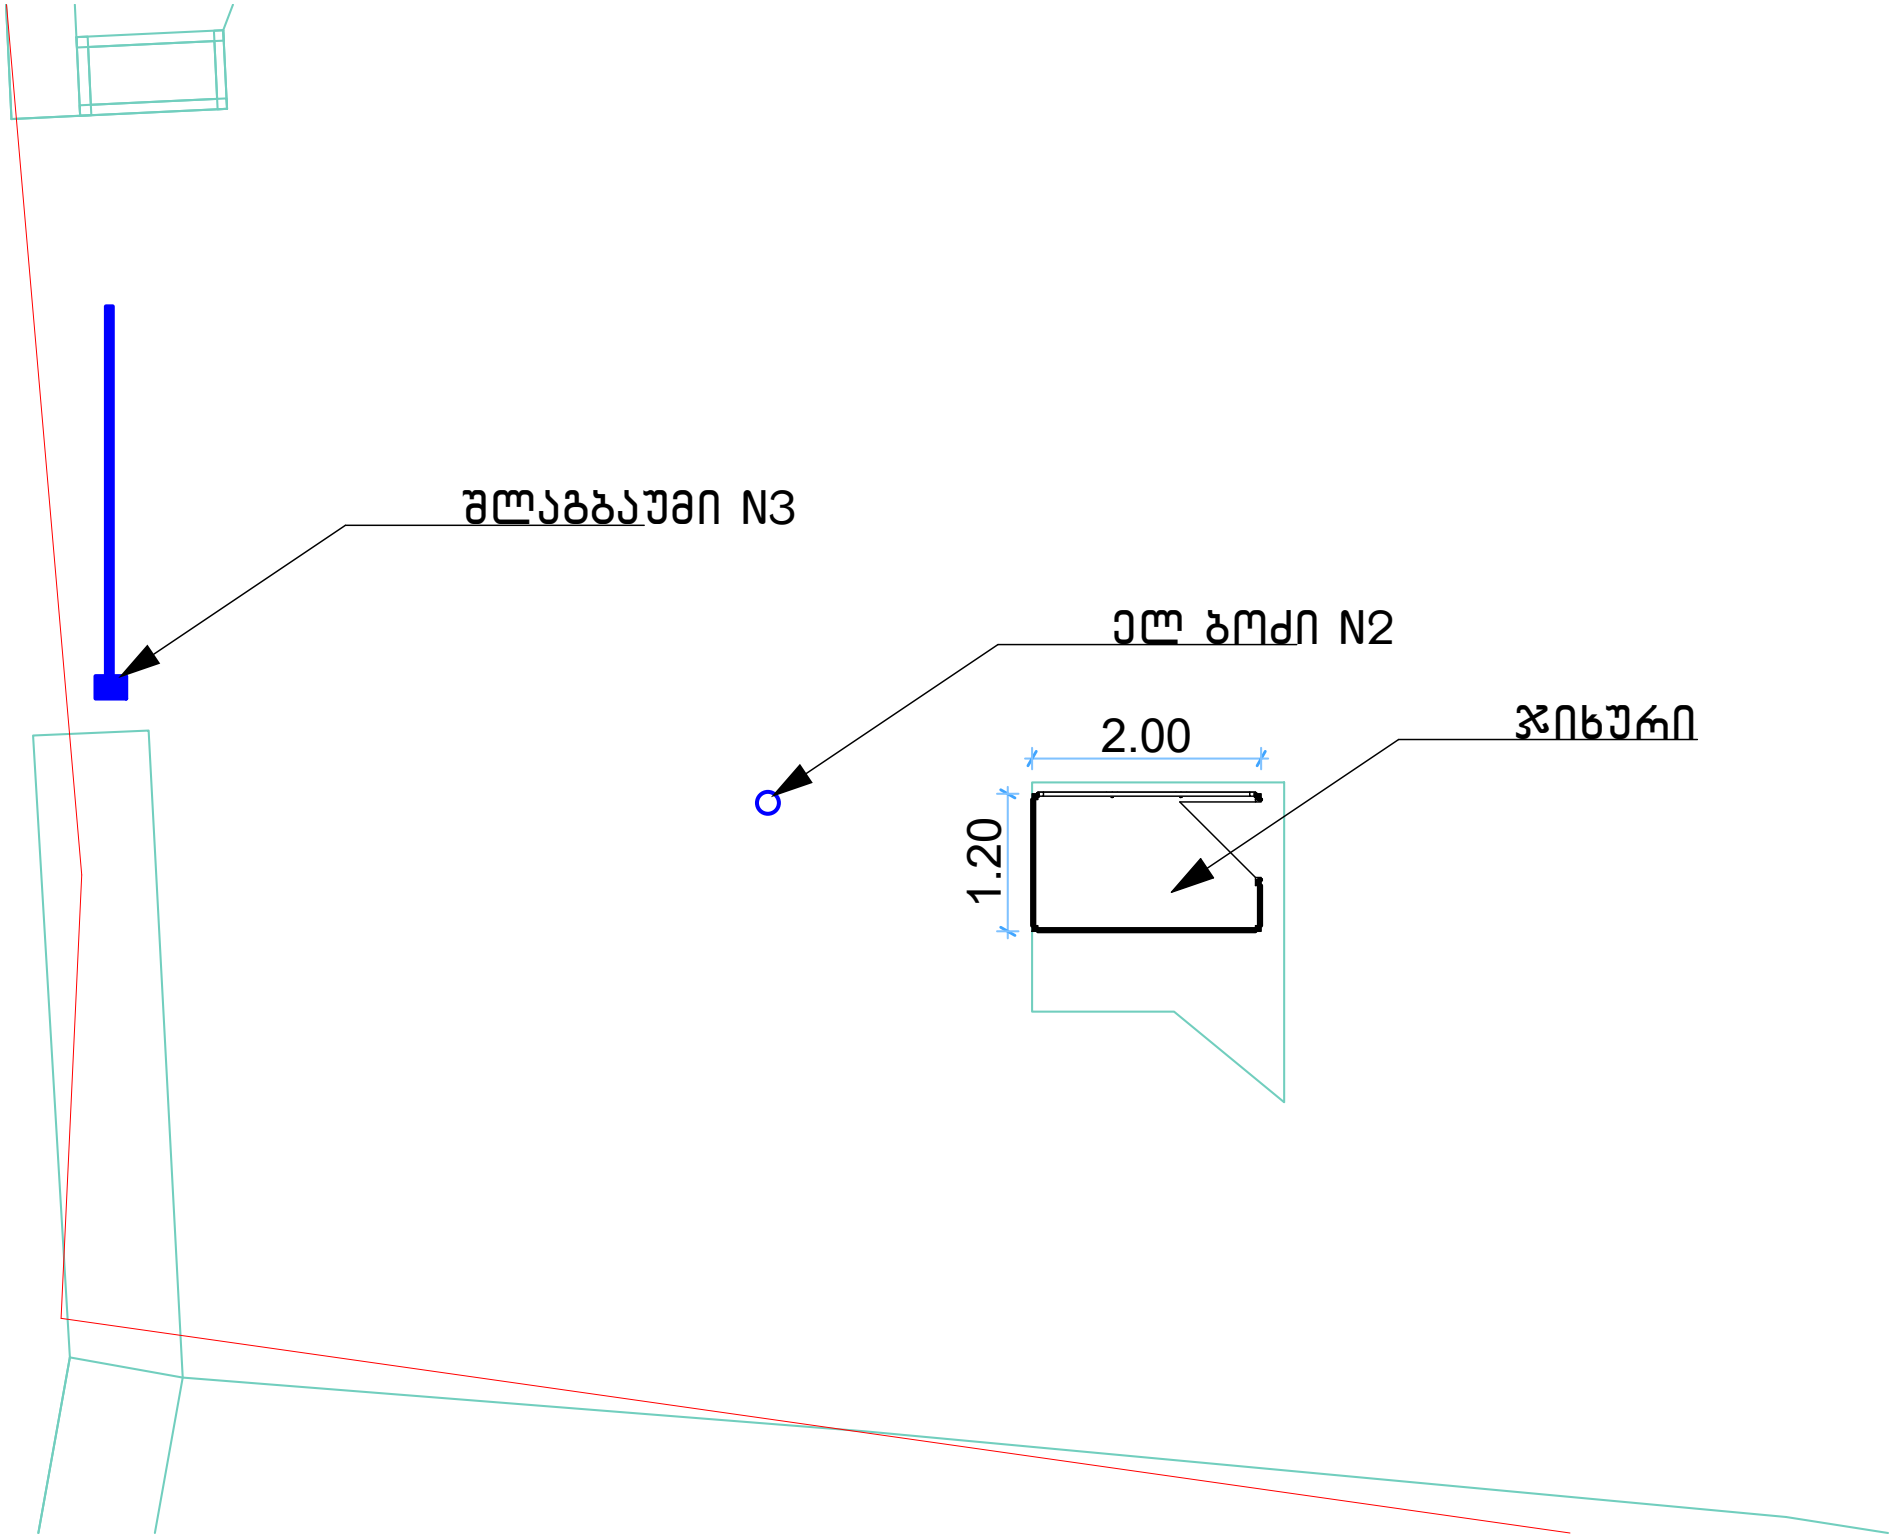
შლაგბაუმი N3
ელ ბოძი N2
2.00
1.20
ჯიხური