ფოტომონტაჟი სამეზობლო ნაკვეთის მხრიდან

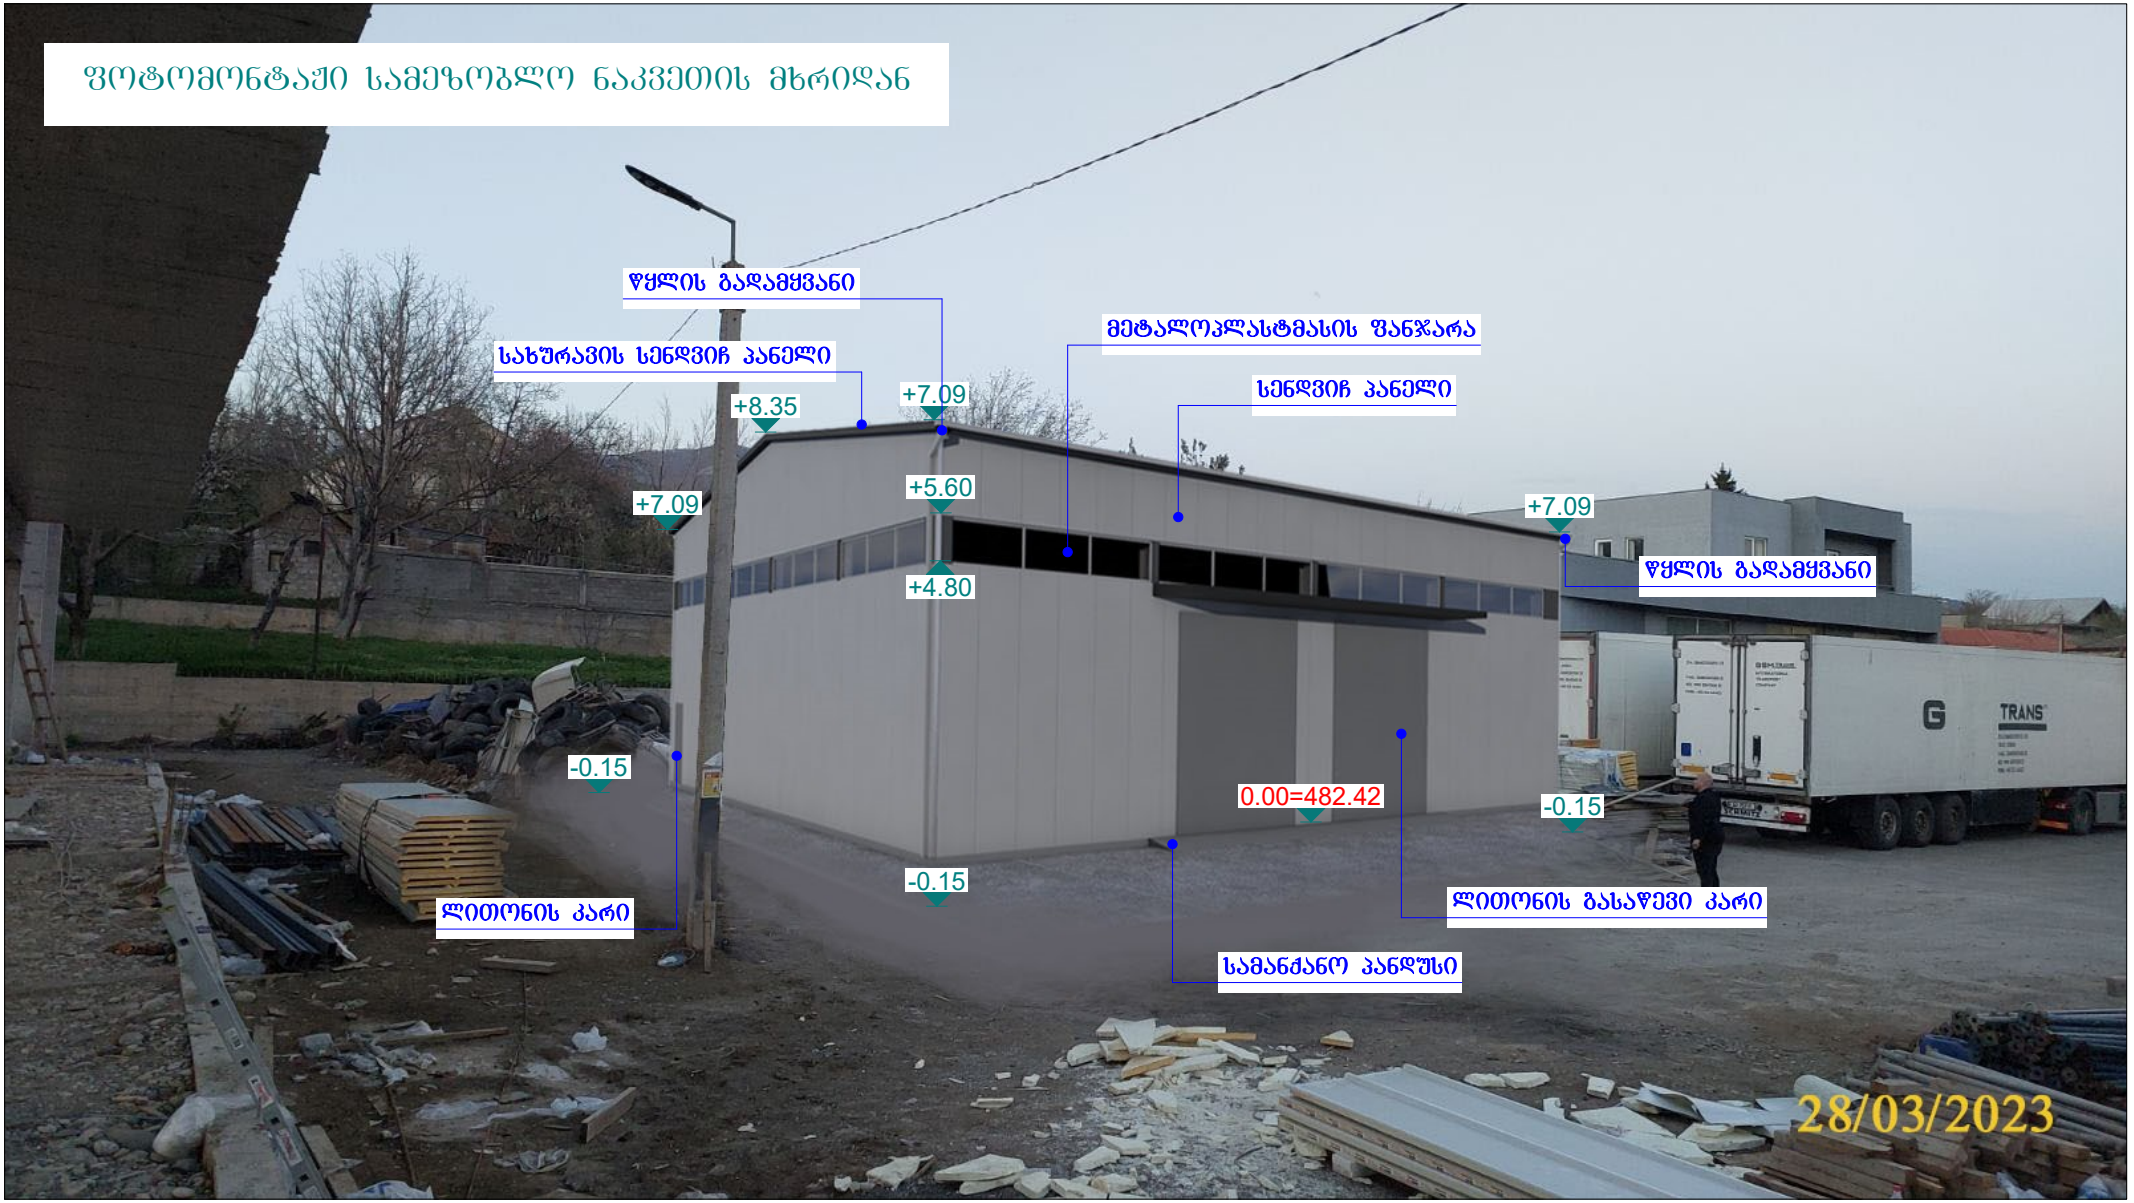

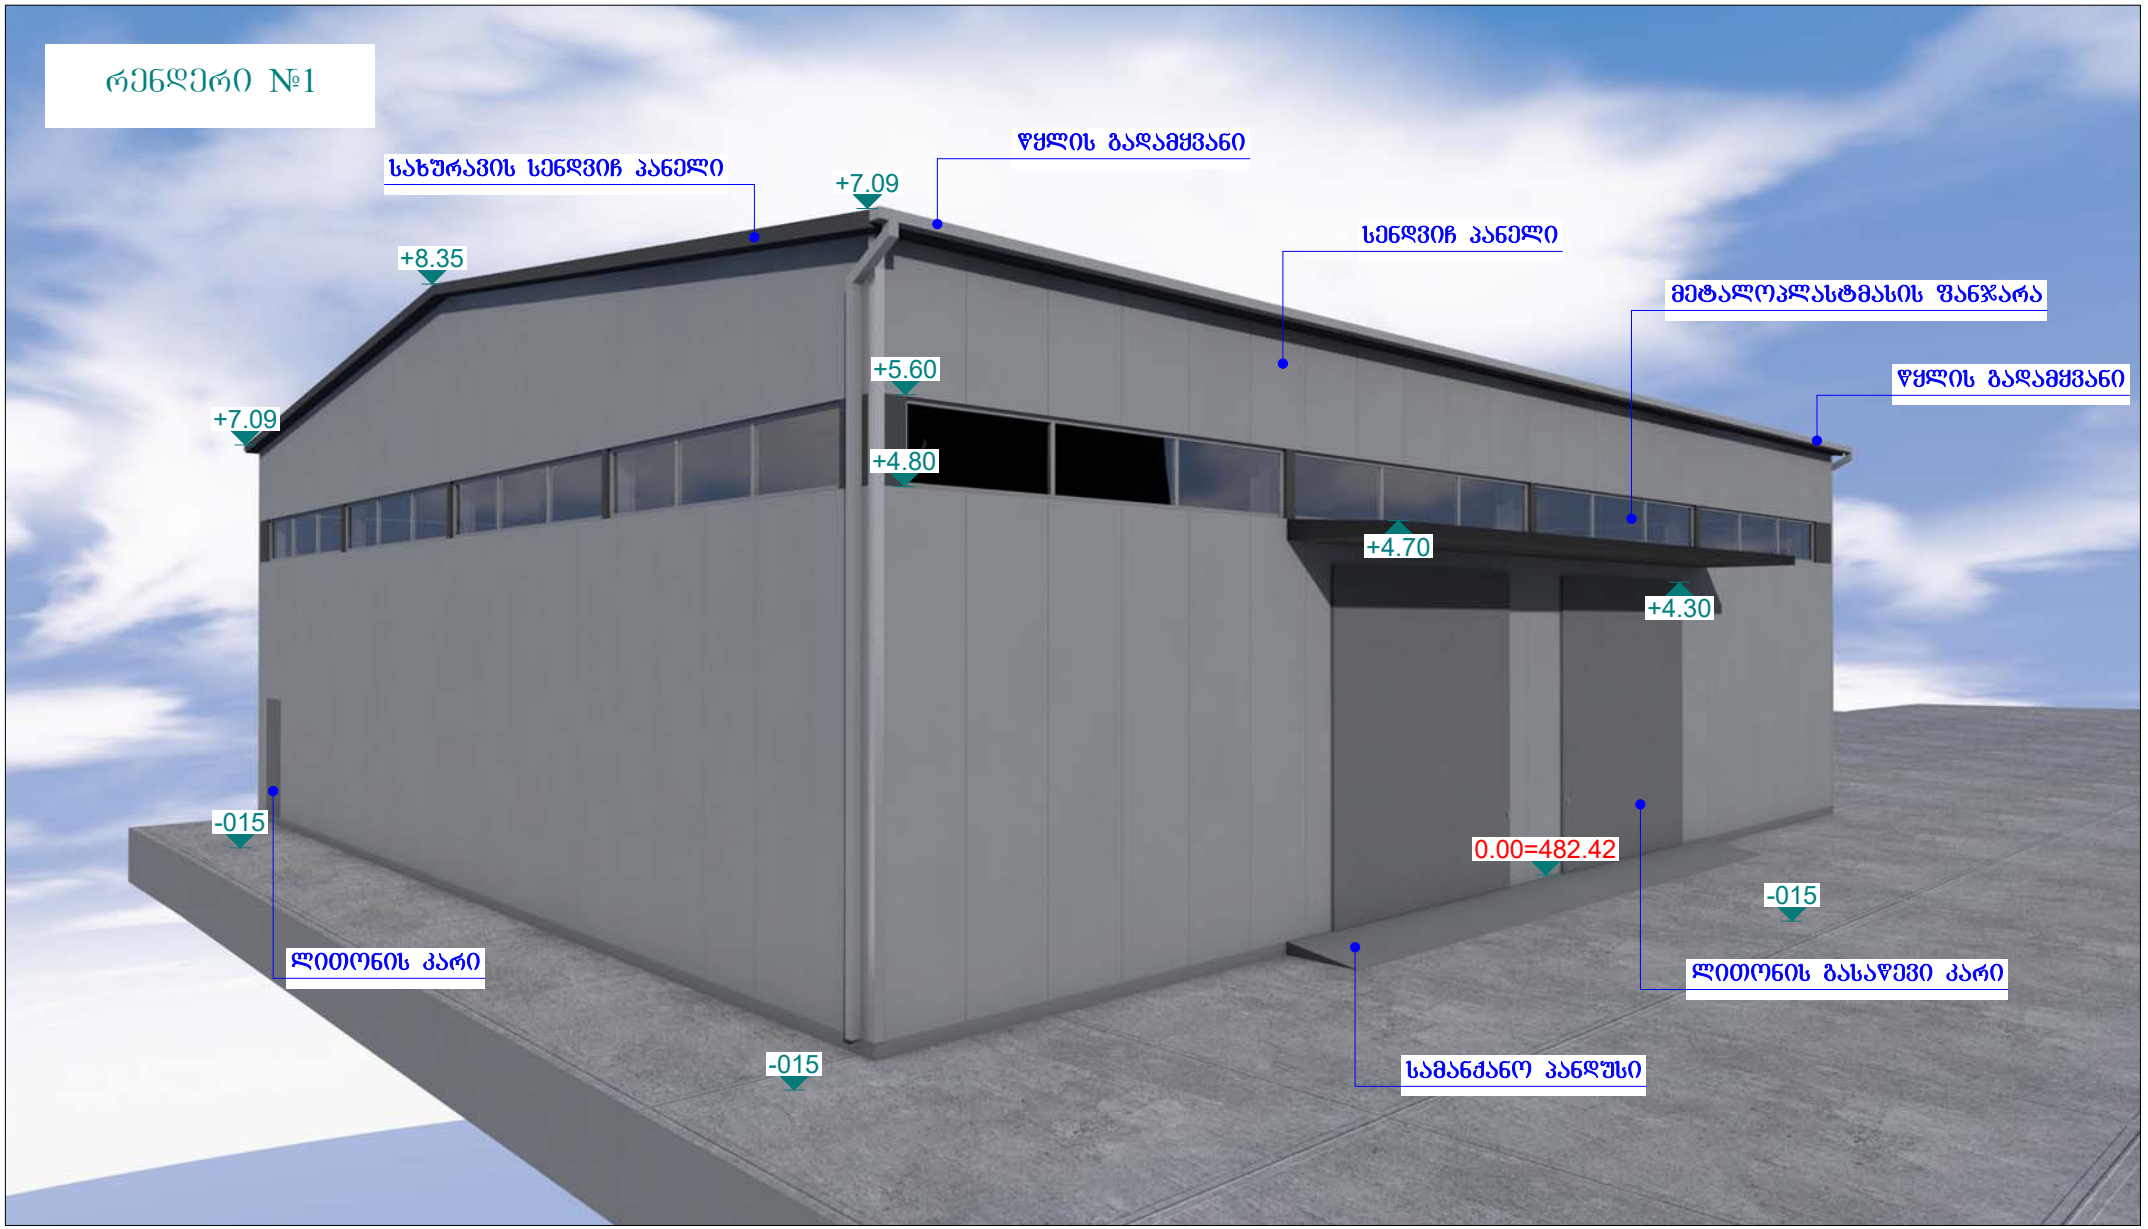
რენდერი №1
სახურავის სენდვიჩ პანელი
+7.09
წყლის გადამყვანი
+8.35
სენდვიჩ პანელი
მეტალოპლასტმასის ფანჯარა
+5.60
წყლის გადამყვანი
+7.09
+4.80
+4.70
+4.30
-015
0.00=482.42
-015
ლითონის კარი
ლითონის გასაწევი კარი
-015
სამანქანო პანდუსი

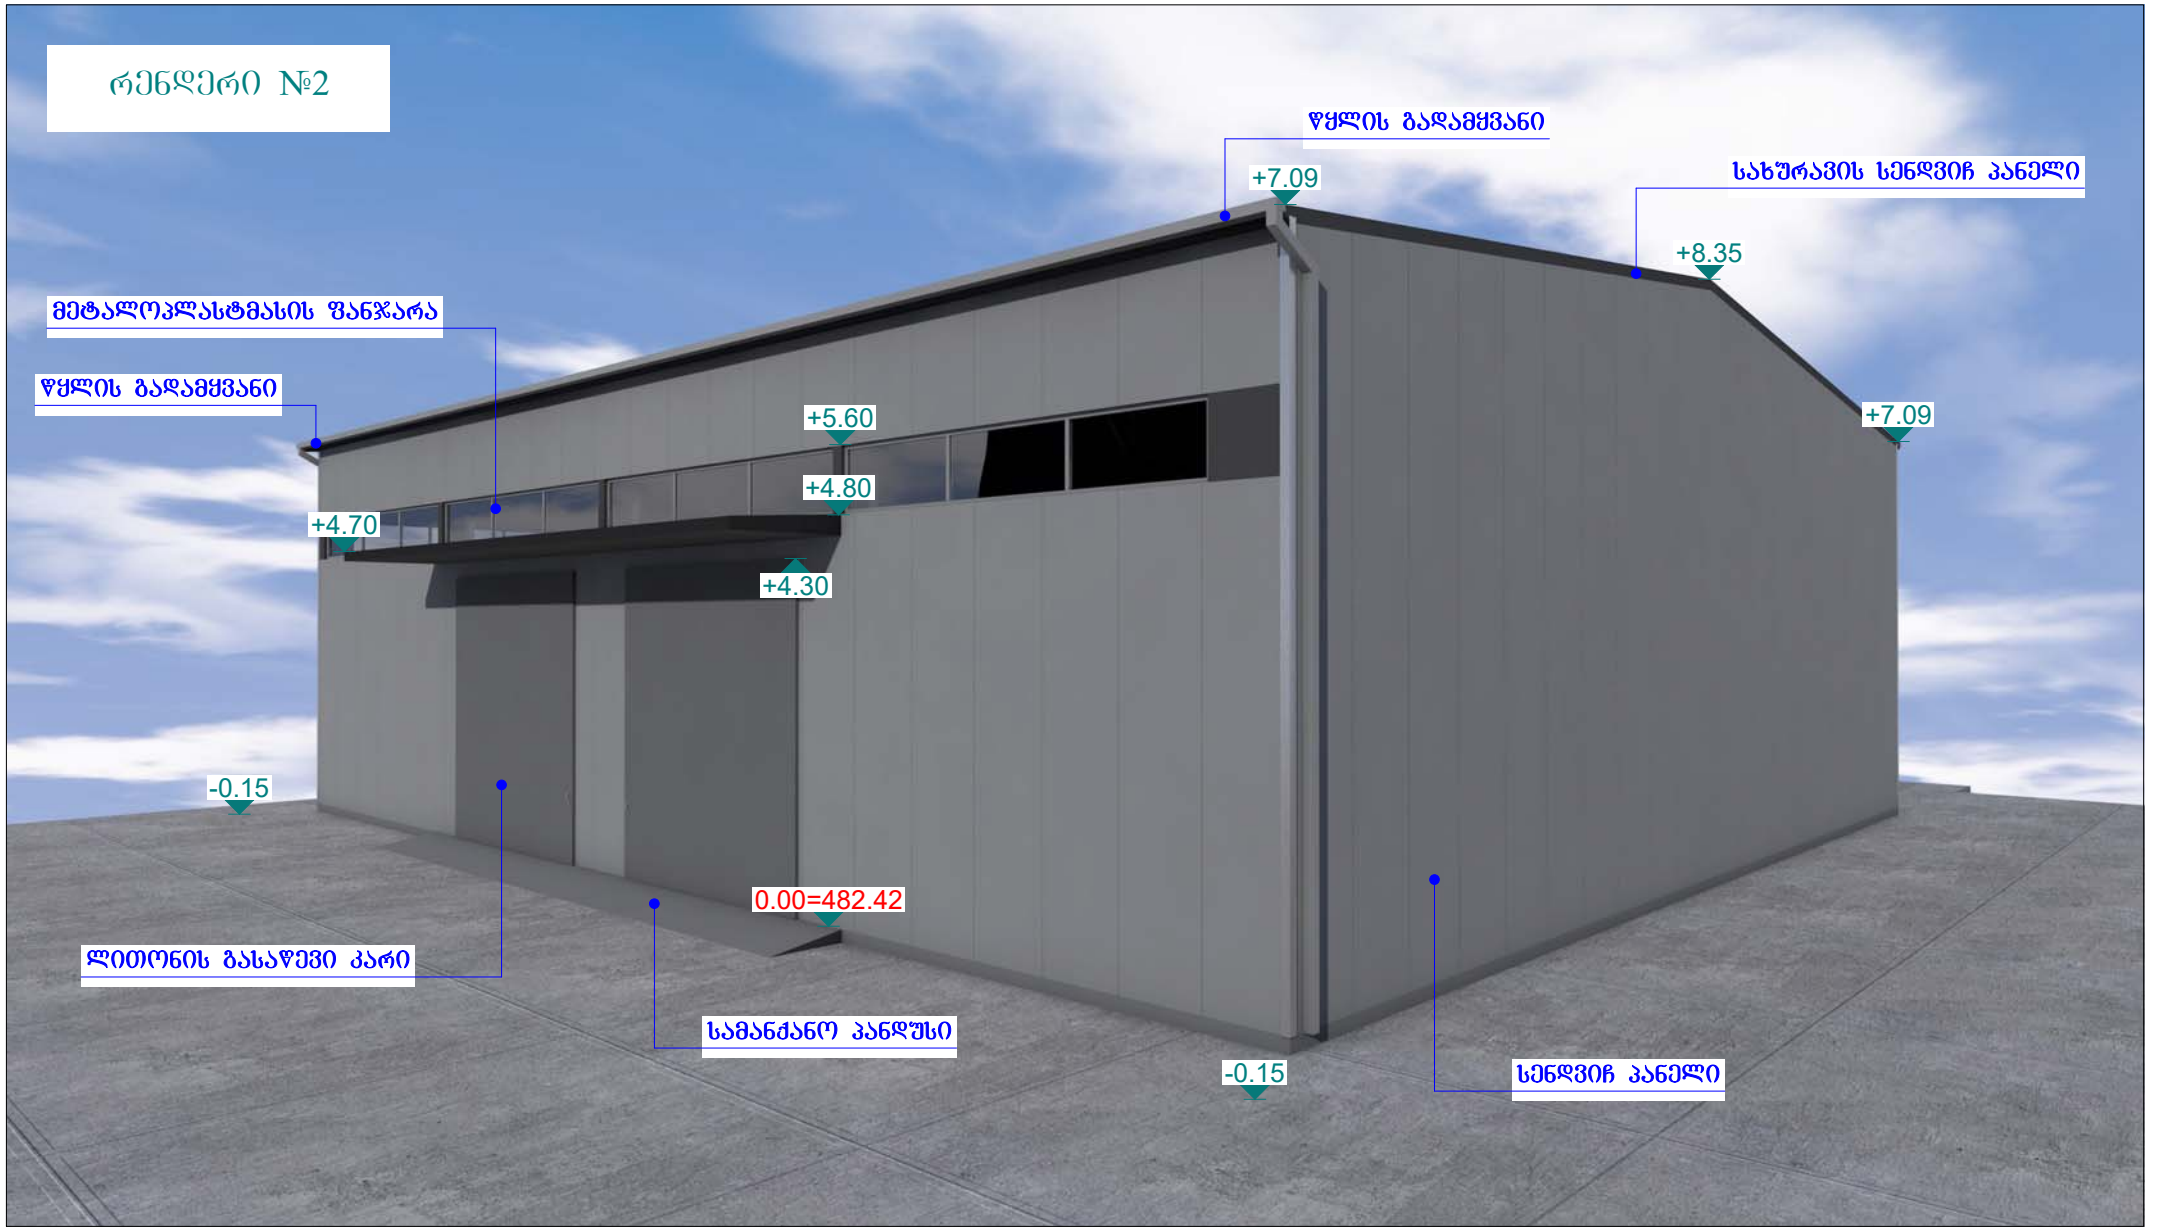
რენდერი №2
წყლის გადამყვანი
+7.09
სახურავის სენდვიჩ პანელი
+8.35
მეტალოპლასტმასის ფანჯარა
წყლის გადამყვანი
+5.60
+7.09
+4.80
+4.70
+4.30
-0.15
0.00=482.42
ლითონის გასაწევი კარი
სამანქანო პანდუსი
-0.15
სენდვიჩ პანელი

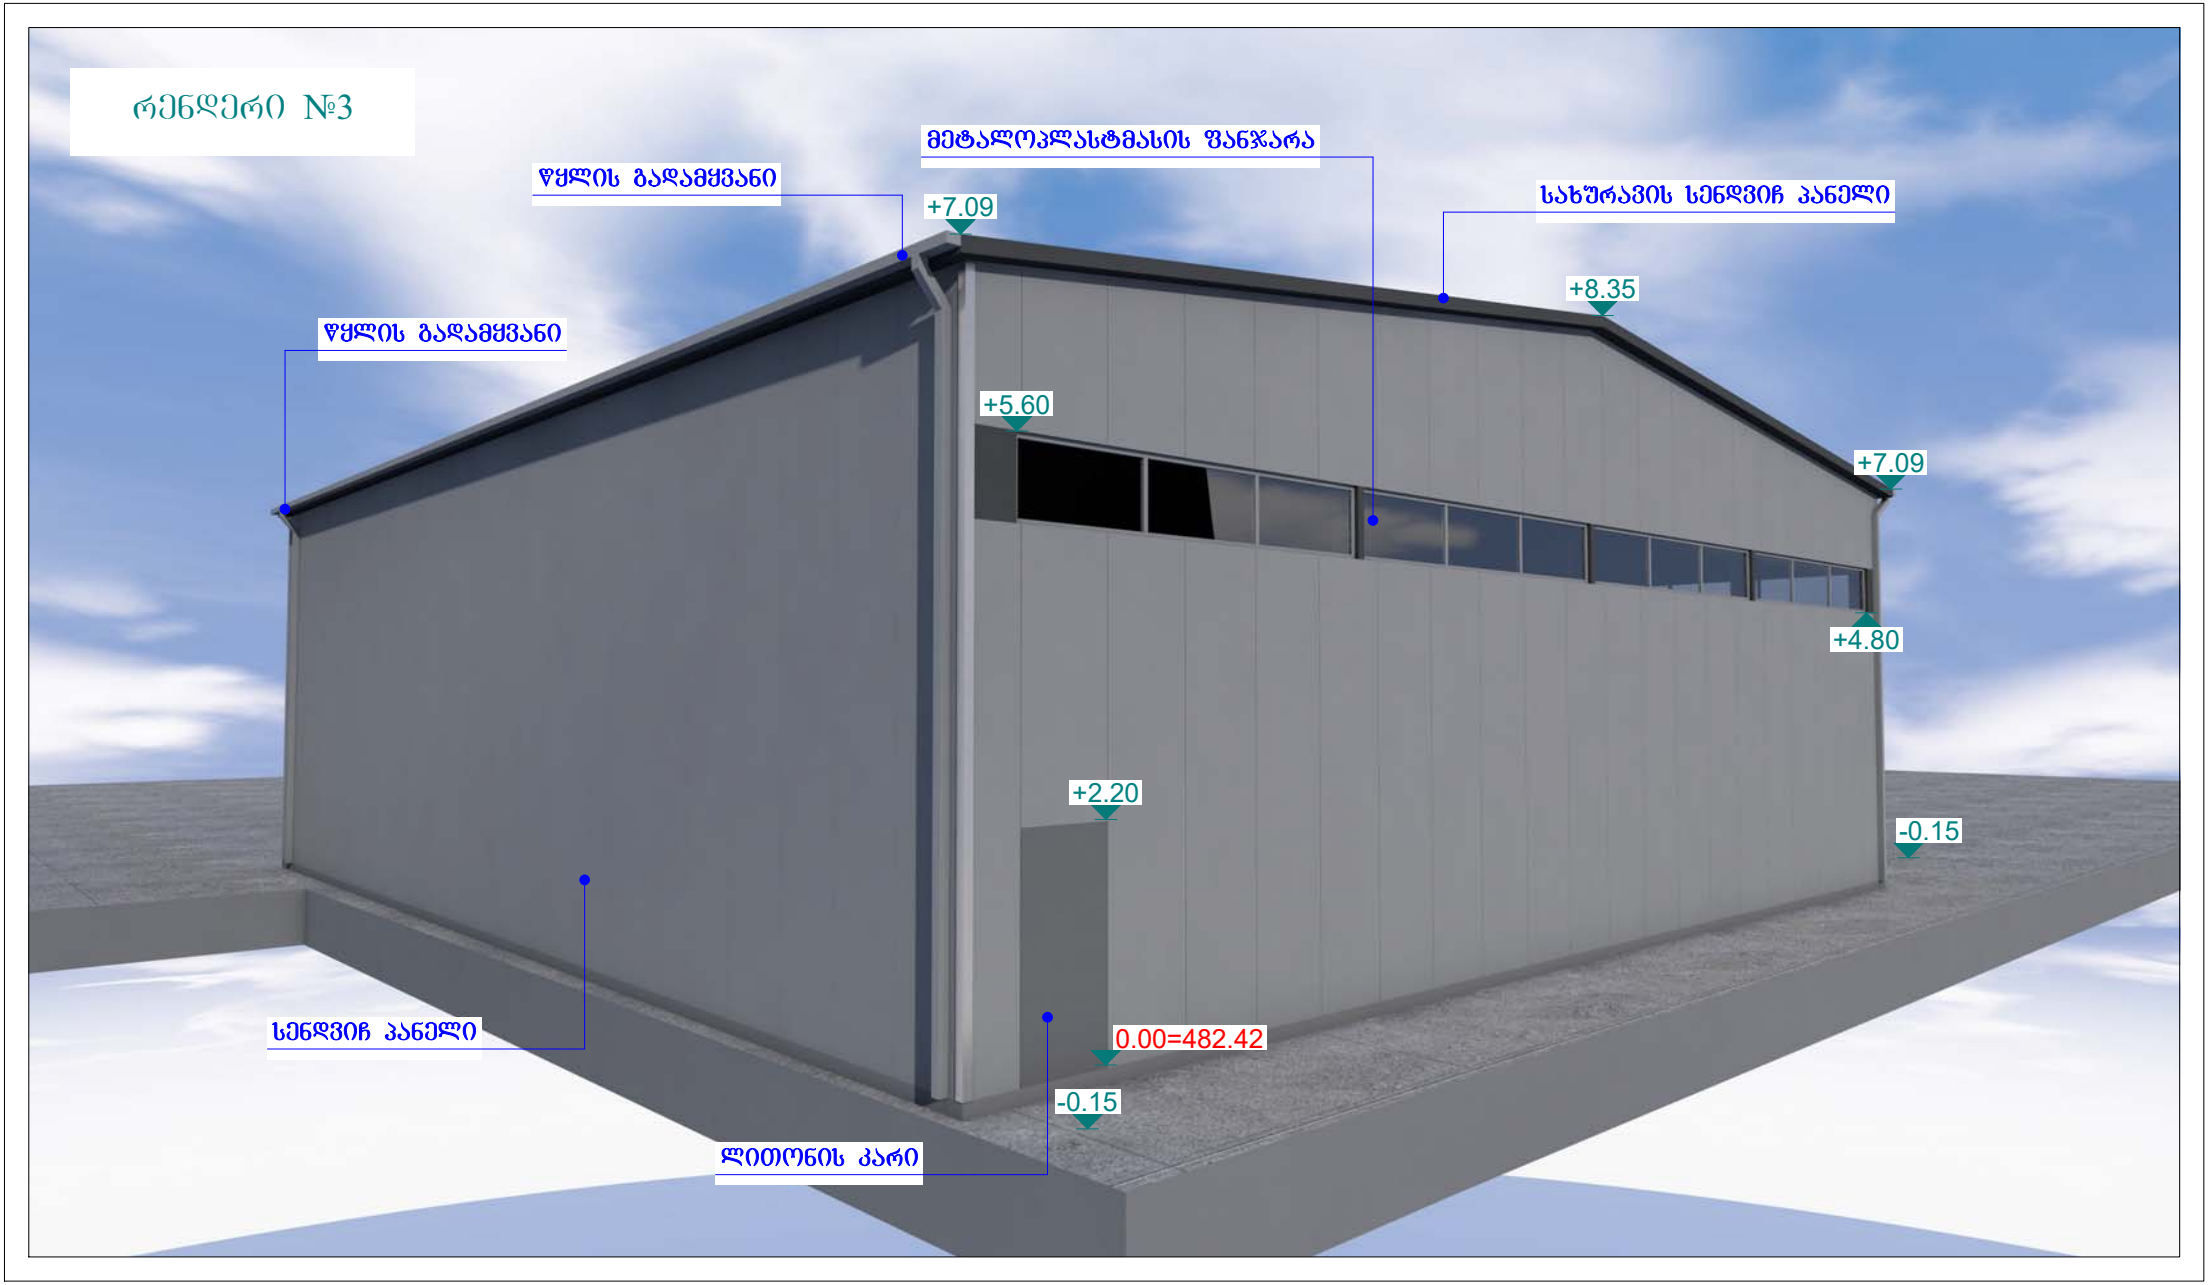
რენდერი №3
მეტალოპლასტმასის ფანჯარა
წყლის გადამყვანი
+7.09
სახურავის სენდვიჩ პანელი
+8.35
წყლის გადამყვანი
+5.60
+7.09
+4.80
+2.20
-0.15
სენდვიჩ პანელი
0.00=482.42
-0.15
ლითონის კარი